KONSTRUKČNÍ DETAILY KATALOG

www.gutexcz.com

GUTEX®
DÄMMPLATTEN AUS SCHWARZWALDHOLZ

OBSAH

Střecha **S. 8**

Izolace krokví S. 8

1.1.100 Řešení S.8
1.1.190 Varianta1 S.9
1.1.201 Nová výstavba S.10
1.1.202 Pultová střecha s přesahem S. 11
1.1.300 Okapní napojení-úkapový plech S. 12
1.1.302 Napojení s úkapovým plechem,varianta 2 S. 13
1.1.303 Napojenís úkapovýmplechem,varianta3 S. 14
1.1.304 Napojení bez nastavení desky S. 15
1.1.401 Koncovénapojenís krokvemi S. 16
1.1.402 Koncové napojení s krokvemi,varianta 1 S. 17
1.1.403 Koncové napojení s krokvemi,varianta 2 S. 18
1.1.501 Úžlabí - napojení S. 19

Střešní izolace **S. 20**

1.2.100 Řešení S. 20
1.2.20Nová stavba S. 21
1.2.202 Pultová střecha, varianta 1 S. 22
1.2.203 Pultová střecha , varianta 2 S. 23
1.2.301 Řešení s krycí deskou, varianta 1 S. 24
1.2.304 Řešení krycí desky, varianta 1 S. 25
1.2.305 Řešení bez krycí desky, varianta 2 S. 26
1.2.401 Zakončení krokví, varianta 1 S. 27
1.2.402 Zakončení krokví, varianta 2 S. 28
1.2.403 Zakončení bez krokve, varianta 1 S. 29
1.2.404 Zakončení bez krokve, varianta 2 S. 30
1.2.405 Zakončení s krokví, varianta 3 S. 31
1.2.501 Úžlabí S. 32

Tecadio - Venkovní renovace S. 33

1.4.302 Řešení, vnitřní obklad GKB S. 33

Dřevěná konstrukce s ETICS **S.34**

Sokl **S. 34**

2.1.101 Připojení v oblasti země a stříkající vody,vzdálenost GOK ≥ 30cm S. 34
2.1.102 Připojení v oblasti země a stříkající vody,vzdálenost GOK ≥5cm se štěrkovým ložem S. 35
2.1.103 Připojení v oblasti země a stříkající vody,vzdálenost GOK ≥5 cm se sklonem S. 36
2.1.103.1 s. o. BAUMIT S. 37
2.1.104 Připojení v oblasti země a stříkající vody; vzdálenost k GOK ≥ 5 cm S. 38
2.1.105 Napojení v oblasti země a stříkající vody;napojení,vzdálenost k GOK ≥ 30 cm S. 39
2.1.105.1 s. o. BAUMIT S. 40
2.1.106 Napojení v oblasti země a stříkající vody - bezproblémové napojení, vzdálenost k GOK ≥ 5 cm schválený detail S. 41
2.1.106.1 s. o. BAUMIT S. 42
2.1.107 Připojení k zemi a stříkající vodě, zemní vývod z terasy S. 43
2.1.108 Připojení k zemi a stříkající vodě, vzdálenost k GOK ≥ 50mm S. 44
2.1.110 Připojení k zemi a stříkající vodě, vzdálenost k GOK ≥ 300mm S. 45

Přechod vnější stěny / systému vč. stavební spáry **S. 46**

2.1.201 Spojení podlahového přechodu s tovární prefabrikací S. 46
2.1.280 Dilatační spára (horizontální řez) S. 47
2.1.290 Přechod provětrávané fasády na omítku S. 48
2.1.291 Přechod provětrávané fasády na omítku V2 S. 49

Střešní připojení **S. 50**

2.1.301 Spojení stěna proti střeše a polohovací desce S. 50
2.1.302 Připojení stěny ke střeše, bez záklopu S. 51
2.1.303 Připojení stěny ke střeše a horizontálním záklopem S. 52
2.1.304 Připojení zdi proti pultové střeše, s dřevěným záklopem a vodorovně kompenzačním dílem S. 53
2.1.310 Připojení na pultovou střechu (odvětrávané) kompenzace dřeva S. 54
2.1.311 Připojení na pultovou střechu (neodvětrávané) S. 55
2.1.320 Štítové spojení, koncové zakončení s krokvemi, varianta 1 S. 56
2.1.321 Štítové spojení, koncové zakončení s krokvemi, varianta 2 S. 57
2.1.322 Štítové spojení, koncové zakončení bez krokve, varianta 1 S. 58
2.1.330 Spojovací vikýř (bez větrání) S. 59
2.1.340 Spojení stěny a ploché střechy s WOLFIN S. 60

Pohled / Výztuž **S. 61**

2.1.401 Stavební otvor - diagonální výztuž S. 61
2.1.410 Pohled spojení, příklad 1 S. 62
2.1.411 Pohled spojení, příklad 2 S. 63
2.1.412 Pohled spojení Implio P S. 64
2.1.413 Spojení Implio P401 S. 65
2.1.420 Připojení překladů, svislý řez S. 66

Parapet **S. 67**

2.1.501 Spojení parapetu, perspektivní pohled S. 67
2.1.502 Spojení parapetu S. 68
2.1.511 Spojení parapetu Implio P S. 69
2.1.512 Spojení parapetu Implio P s plastovým úhlovým profilem S. 70
2.1.513 Připojení k parapetu s vodicí lištou rolety; varianta profilu desky GUTEX Implio® S. 71
2.1.514 Připojení k parapetu s vodicí lištou rolety; varianta plastového úhlového profilu S. 72
2.1.530 Připojení GUTEX Implio F varianta 1 S. 73
2.1.531 Připojení GUTEX Implio F varianta 3 S. 74
2.1.532 Připojení GUTEX Implio F varianta 5 S. 75
2.1.533 Spojovací parapet s plastovým držákem, omítnutá fasáda, vodicí lišta rolety S. 76
2.1.535 Spojení hliníkový parapet, odvětrávaný S. 77
2.1.536 Spojka parapetu GUTEX Implio F (kovový parapet) S. 78

Rolety / žaluzie **S. 79**

2.1.601 Roletová skříň S. 79
2.1.610 Spojení oken / žaluzií S. 80
2.1.611 Připojení okna / žaluzie V1 S. 81
2.1.612 Připojení okna / žaluzie V2 S. 82
2.1.620 Clona žaluzie S. 83
2.1.621 Implio P žaluzie box S. 84

Dřevěná konstrukce s provětrávanou fasádou **S. 85**

Soklová oblast S. 85

2.2.101 Připojení v oblasti země a stříkající vody; vzdálenost k GOK ≥ 30 cm S. 85

2.2.102 Připojení v oblasti země a stříkající vody; vzdálenost k GOK ≥ 15 cm, štěrkové lože S. 86
2.2.103 Připojení v oblasti země a stříkající vody; vzdálenost k GOK ≥ 15 cm, s přechodem S. 87

Připojení střechy S. 88

2.2.301 Napojení střecha a stěna, základ s nastavením desky S. 88
2.2.302 Napojení střecha a stěna, bez základu S. 89
2.2.303 Napojení střecha a stěna, varianta se základem a horizontálním nivelačním dřevěným dílem S. 90
2.2.304 Spojení stěny proti pultové střeše, varianta se základem a horizontálním nivelačním dřevěným dílem S. 91
2.2.310 Spojení pultové střechy (odvětrání) S. 92
2.2.311 Spojení pultové střechy (bez odvětrání) S. 93
2.2.320 Spojení štít, koncové zakončení s krokvemi, varianta 1 S. 94
2.2.321 Spojení štít, koncové zakončení s krokvemi, varianta 2 S. 95
2.2.322 Spojení štít, koncový prvek bez krokve varianta 1 S. 96
2.2.330 Spojení štítu bez odvětrání S. 97

Nosník /odhalení S. 98

2.2.410 Pohled spojení, příklad 1 S. 98
2.2.411 Pohled spojení, příklad 2 S. 99
2.2.412 Odhalené spojení Implio P102 S. 100
2.2.420 Připojení překladů, svislý řez S. 101

Parapet S. 102

2.2.502 Napojení - parapet S. 102
2.2.511 Spojení s okenním parapetem GUTEX Implio P102; GUTEX Implio krajový profil S. 103
2.2.512 Spojení s okenním parapetem GUTEX Implio P102; GUTEX Implio krajový profil S. 104
2.2.532 Připojení k parapetu Implio F varianta 1 S. 105
2.2.533 Připojení k parapetu Implio F varianta 2 S. 106
2.2.535 Pohled na kamenný okenní parapet Implio F S. 107
2.2.536 Pohled na kamenný okenní parapet Implio F S. 108

Rolety/ Žaluzie S. 109

2.2.601 Roletový box S. 109
2.2.610 Spojení okno/žaluzie S. 110

Masivní dřevěné prvky s ETICS **S. 111**

Oblast soklu

2.3.101 Připojení k zemi a stříkající vodě; vzdálenost k GOK ≥ 30 cm S. 111

Připojení střechy S. 112

2.3.302 Připojení stěny ke střeše - napojení bez záklopu S. 112

Nosník/odhalení S. 113

2.3.410 Pohled spojení, příklad 1 S. 113

2.3.420 Pohled spojení, vertikální řez S. 114

Okenní parapet S. 115

2.3.502 Připojení parapetu S. 115

Sanace stěny s GUTEX Durio FDS **S. 116**

Soklová oblast S. 116

2.7.101 Připojení k zemi a stříkající vodě; vzdálenost k GOK ≥ 30 cm S. 116

2.7.102 Připojení k zemi a stříkající vodě; vzdálenost k GOK ≥ 15 cm S. 117

2.7.103 Připojení k zemi a stříkající vodě; vzdálenost k GOK ≥ 15 cm S. 118

2.7.104 Připojení k zemi a stříkající vodě; vzdálenost k GOK ≥ 5 cm S. 119

2.7.105 Připojení k zemi a stříkající vodě; vzdálenost k GOK ≥ 30 cm, bez obvodové izolace S. 120

Připojení střechy S. 121

2.7.301 Spojení střecha - stěna se záklopem S. 121

2.7.302 Spojení střecha - stěna bez záklopu S. 122

2.7.303 Spojení stěna-střecha se záklopem a kompenzačním dřevěným profilem S. 123

2.7.304 Spojení stěny a pultové střechy se záklopem a horizontálním profilem S. 124

2.7.310 Spojení odvětrání pultové střechy S. 125

2.7.311 Spojení odvětrání pultové střechy bez odvětrání S. 126

2.7.320 Spojení štítu s krokvemi S. 127

2.7.330 Spojení arkýř - nevětraný S. 128

Pohled / Výztuž S. 129

2.7.410 Pohledové spojení V1 S. 129

2.7.411 Pohledové spojení V2 S. 130

2.7.420 Připojení nosníku S. 131

Okenní parapet S. 132
2.7.502 Spojení okenníhoparapetu S. 132
Rolety / Žaluzie S. 133
2.7.601 Roletový box S. 133

Sanace zdiva s GUTEX Intevio S. 134

Uzemnění S. 134
2.8.103 GUTEX Thermoroom® Uzemnění podlahové desky S. 134
2.8.105 GUTEX Thermoroom® připojení topení k podlaze S. 135

Vnější stěna / Přechod systému S. 136
2.8.202 GUTEX Thermoroom® Zdivo
S. 136 2.8.204 GUTEX Thermoroom® Příhradové nosníky S. 137
2.8.205 GUTEX Thermoroom® Integrace vnitřní stěny S. 138
2.8.206 GUTEX Thermoroom® Samostatná vnitřní stěna S. 139
2.8.207 GUTEX Thermoroom® Integrace sádrokartonu S. 140
2.8.208 GUTEX Thermoroom® Samostatný sádrokarton S. 141

Připojení střechy S. 142
2.8.305 GUTEX Thermoroom® Připojení střechy, varianta 1 S. 142
2.8.306 GUTEX Thermoroom® Připojení střechy, varianta 2 S. 143
2.8.308 GUTEX Thermoroom® Spojení střechy a štítové stěny S. 144

Pohled / Výztuž S. 145
2.8.404 GUTEX Thermoroom® Příhradové - okenní spojení S. 145
2.8.405 GUTEX Thermoroom® Okenní připojení - připojovací rám S. 146

Okenní pararpet S. 147
2.8.515 GUTEXThermoroom®Napojeníokenníhoparapetu S. 147
2.8.518 GUTEX Thermoroom® Topení a okenní parapet S. 148

Rolety / Žaluzie S. 149
2.8.601 GUTEX Thermoroom® Připojení parapetu a rolet S. 149

GUTEX
DÄMMPLATTEN AUS SCHWARZWALDHOLZ

Střecha - návrh střešního sytému
Řešení

1.1.100

Rev.-Nr. 180104_mh

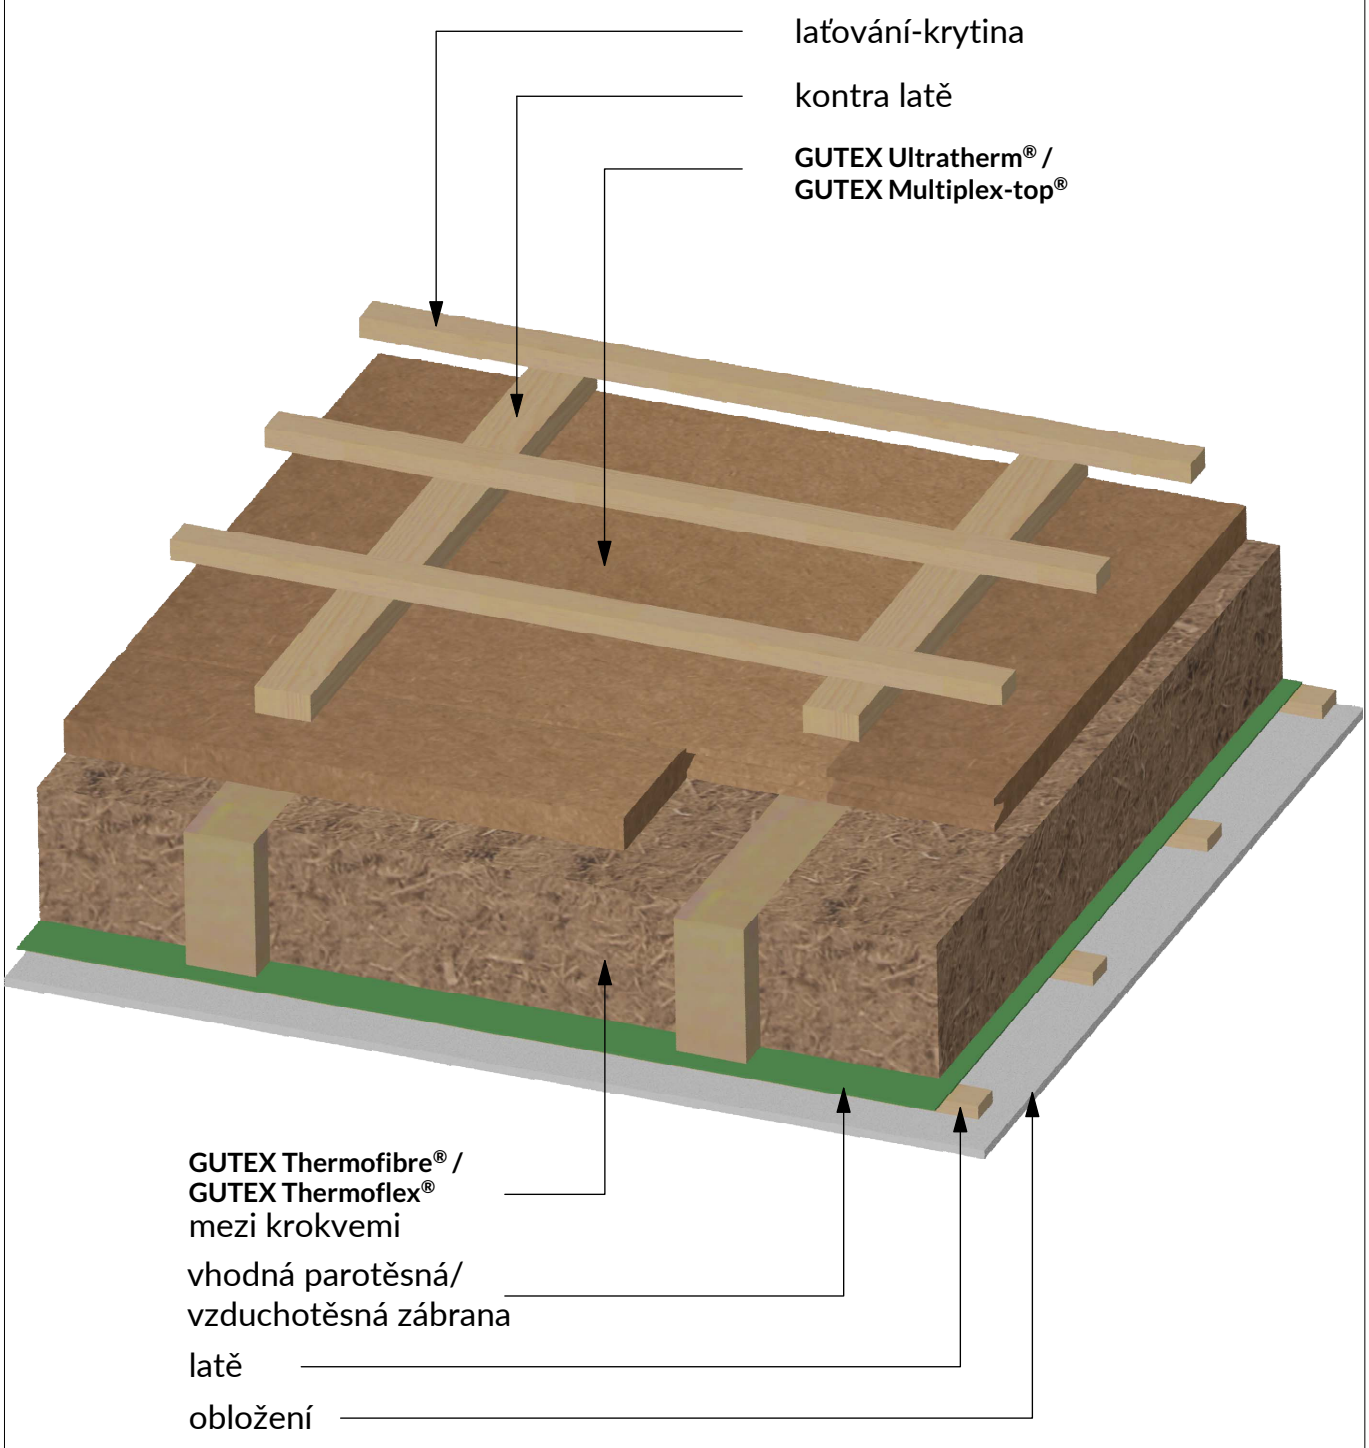

Změny technických údajů vyhrazeny. Odkaz na způsob zabudování se rozumí jako doporučení výrobce; toto vychází ze současného stavu našich poznatků ověřených v praxi. Použitelnost a úplnost musí být ověřena zákazníkem příslušného stavebního projektu. Všechny parametry a předpoklady musí být přizpůsobeny místním podmínkám. Musí být dodrženy příslušné technické specifikace uvedené v letácích a schválené v systému. Vydáním tohoto informačního listu ztrácejí všechny předchozí svou platnost.

GUTEX
DÄMMPLATTEN AUS SCHWARZWALDHOLZ

Střecha
Varianta 1

1.1.190

Rev.-Nr. 180104_mh

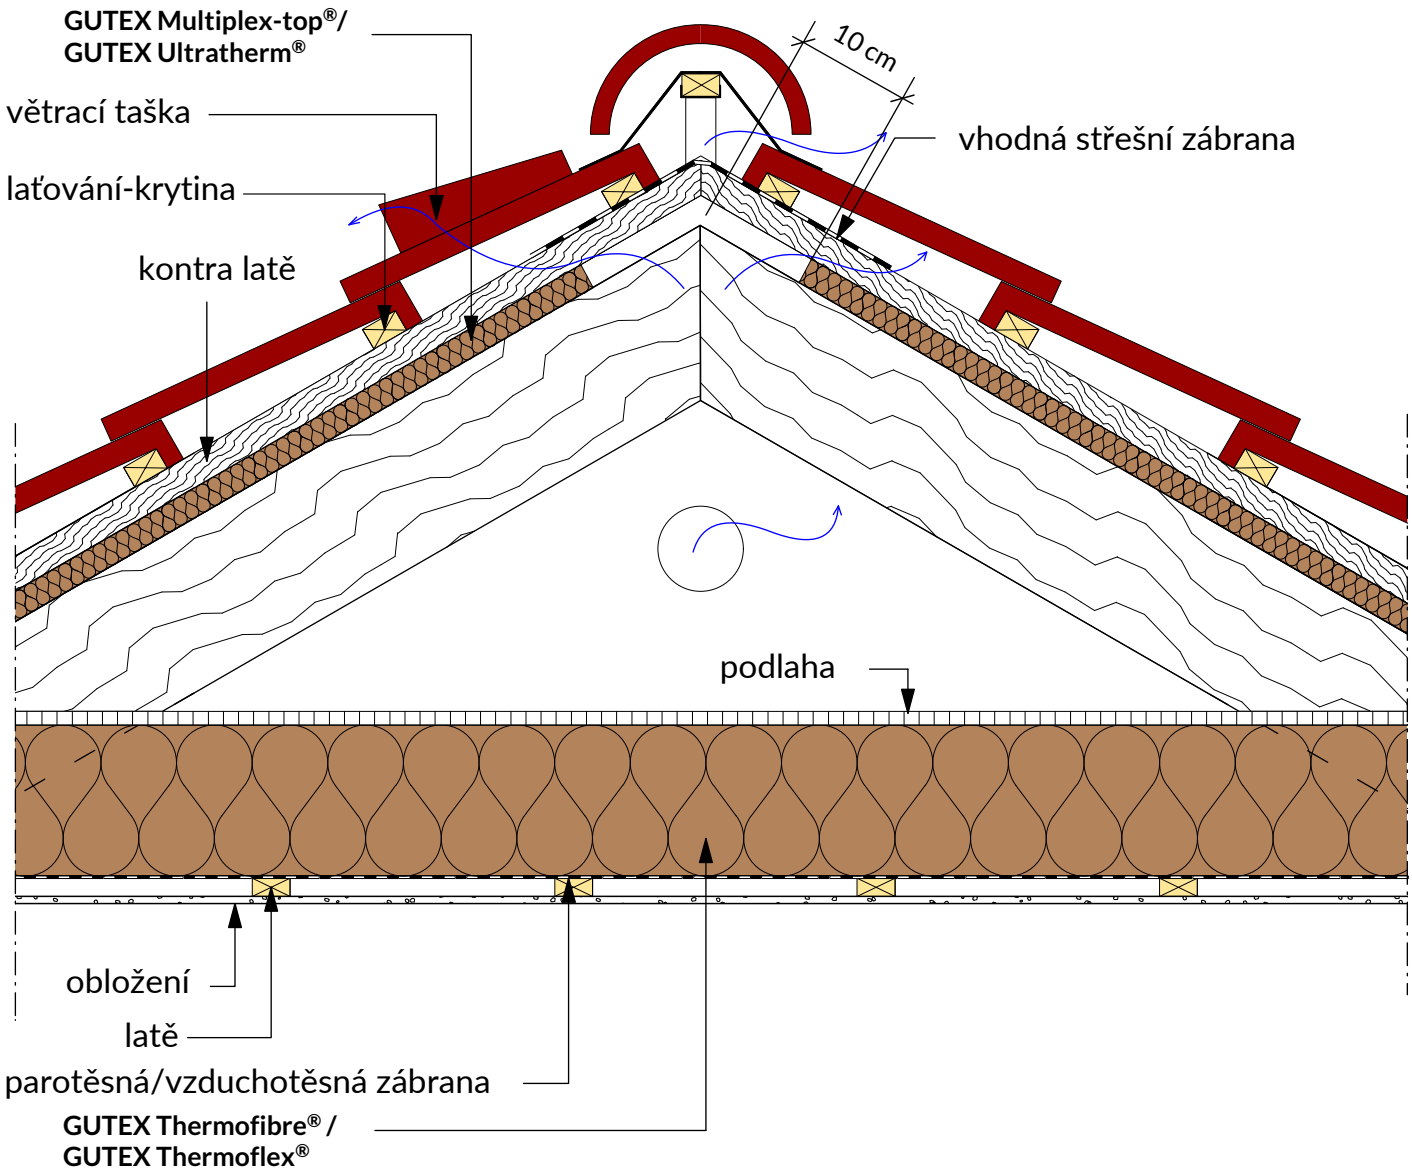

Změny technických údajů vyhrazeny. Odkaz na způsob zabudování se rozumí jako doporučení výrobce; toto vychází ze současného stavu našich poznatků ověřených v praxi. Použitelnost a úplnost musí být ověřena zákazníkem příslušného stavebního projektu. Všechny parametry a předpoklady musí být přizpůsobeny místním podmínkám. Musí být dodrženy příslušné technické specifikace uvedené v letácích a schválené v systému. Vydáním tohoto informačního listu ztrácejí všechny předchozí svou platnost.

GUTEX
DÄMMPLATTEN AUS SCHWARZWALDHOLZ

Střecha - návrh střešního sytému
Řešení

1.1.201

Rev.-Nr. 180104_mh

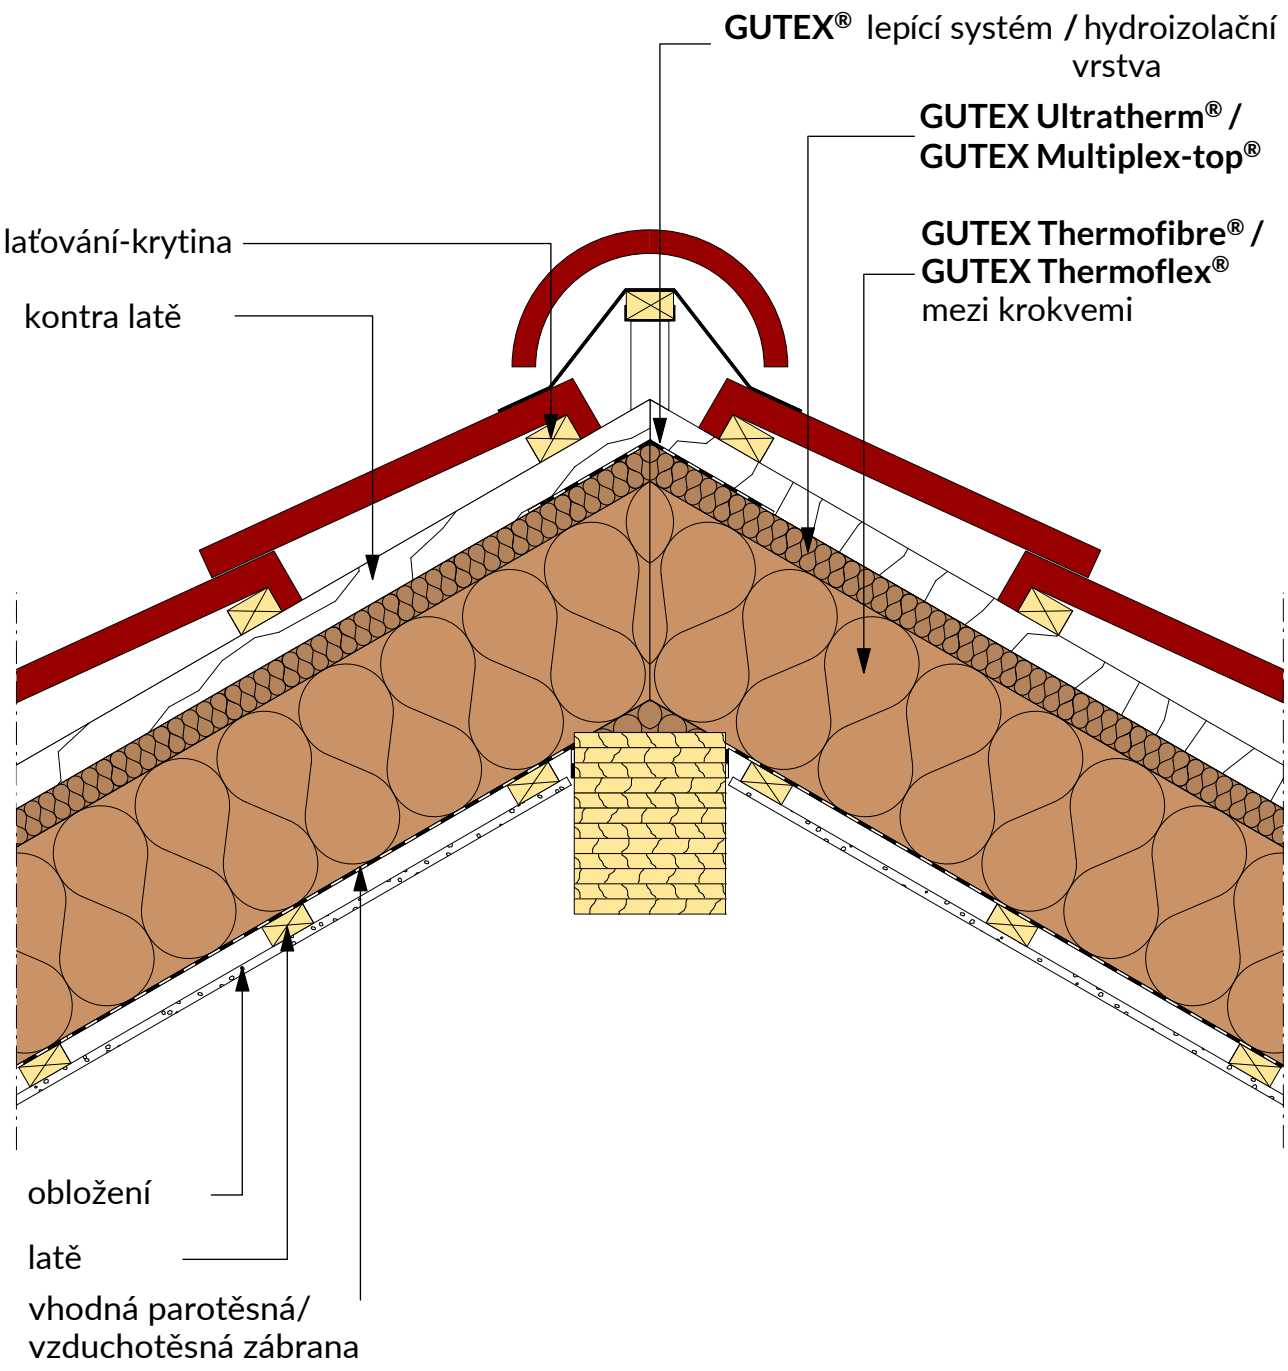

Změny technických údajů vyhrazeny. Odkaz na způsob zabudování se rozumí jako doporučení výrobce; toto vychází ze současného stavu našich poznatků ověřených v praxi. Použitelnost a úplnost musí být ověřena zákazníkem příslušného stavebního projektu. Všechny parametry a předpoklady musí být přizpůsobeny místním podmínkám. Musí být dodrženy příslušné technické specifikace uvedené v letácích a schválené v systému. Vydáním tohoto informačního listu ztrácejí všechny předchozí svou platnost.

GUTEX
DÄMMPLATTEN AUS SCHWARZWALDHOLZ

Střecha - návrh střešního systému
Pultová střecha s přesahem

1.1.202

Rev.-Nr. 180104_mh

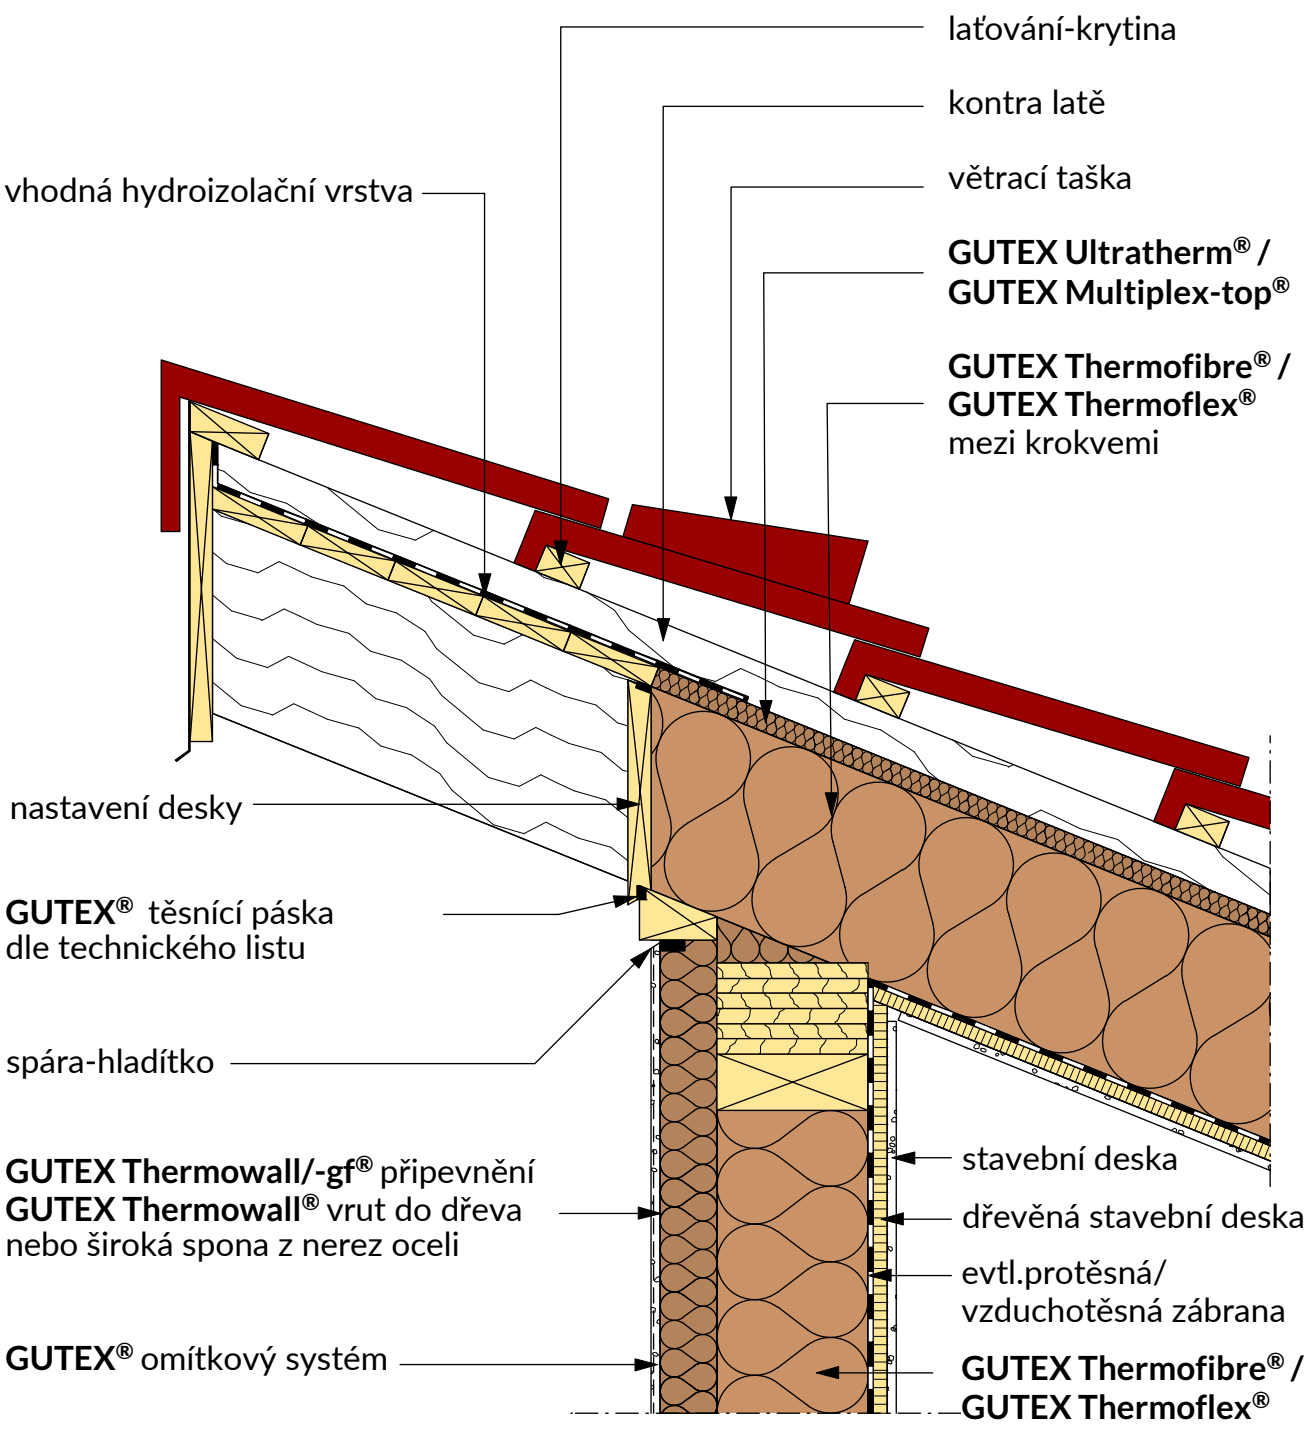

Změny technických údajů vyhrazeny. Odkaz na způsob zabudování se rozumí jako doporučení výrobce; toto vychází ze současného stavu našich poznatků ověřených v praxi. Použitelnost a úplnost musí být ověřena zákazníkem příslušného stavebního projektu. Všechny parametry a předpoklady musí být přizpůsobeny místním podmínkám. Musí být dodrženy příslušné technické specifikace uvedené v letácích a schválené v systému. Vydáním tohoto informačního listu ztrácejí všechny předchozí svou platnost.

GUTEX
DÄMMPLATTEN AUS SCHWARZWALDHOLZ

Střecha- návrh střešního systému
Okapní napojení

1.1.300

Rev.-Nr. 180104_mh

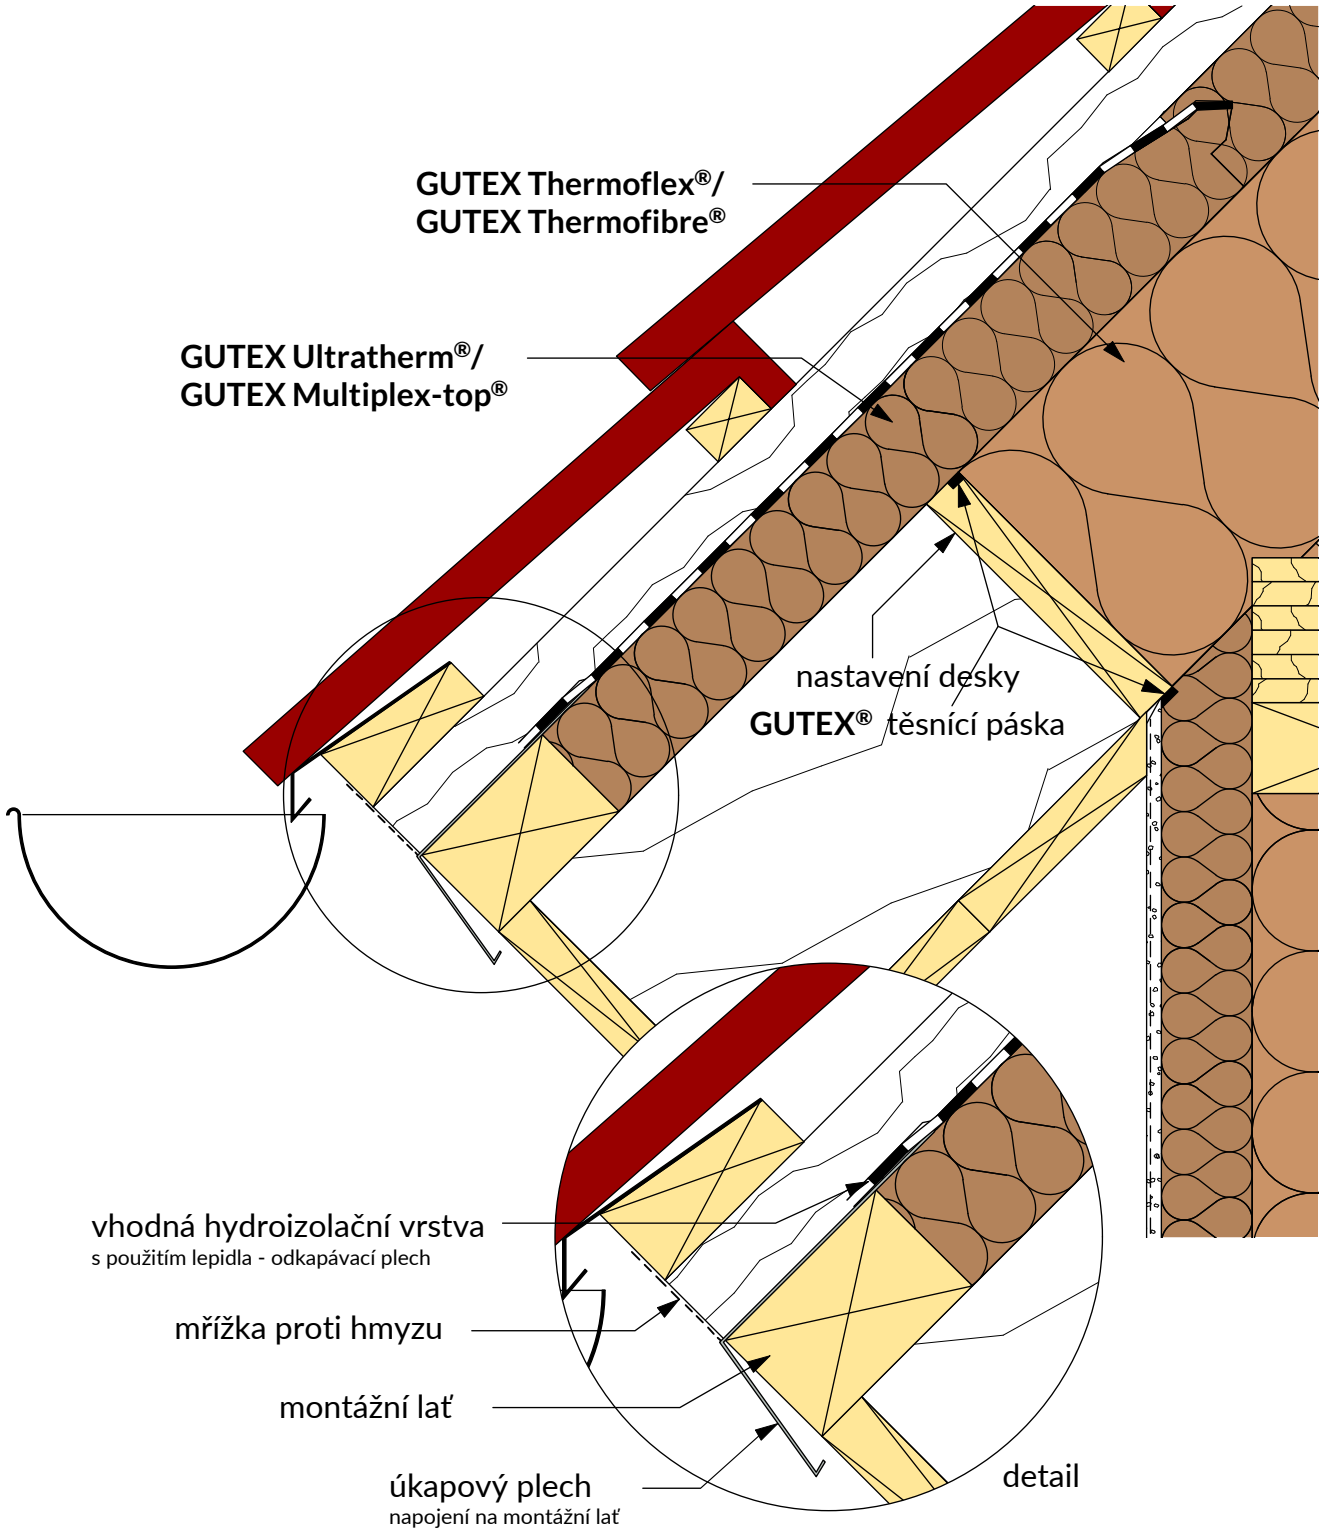

Změny technických údajů vyhrazeny. Odkaz na způsob zabudování se rozumí jako doporučení výrobce; toto vychází ze současného stavu našich poznatků ověřených v praxi. Použitelnost a úplnost musí být ověřena zákazníkem příslušného stavebního projektu. Všechny parametry a předpoklady musí být přizpůsobeny místním podmínkám. Musí být dodrženy příslušné technické specifikace uvedené v letácích a schválené v systému. Vydáním tohoto informačního listu ztrácejí všechny předchozí svou platnost.

GUTEX
DÄMMPLATTEN AUS SCHWARZWALDHOLZ

Střecha-návrh střešního systému
Napojení s úkapovým plechem, varianta 2

1.1.302

Rev.-Nr. 180104_mh

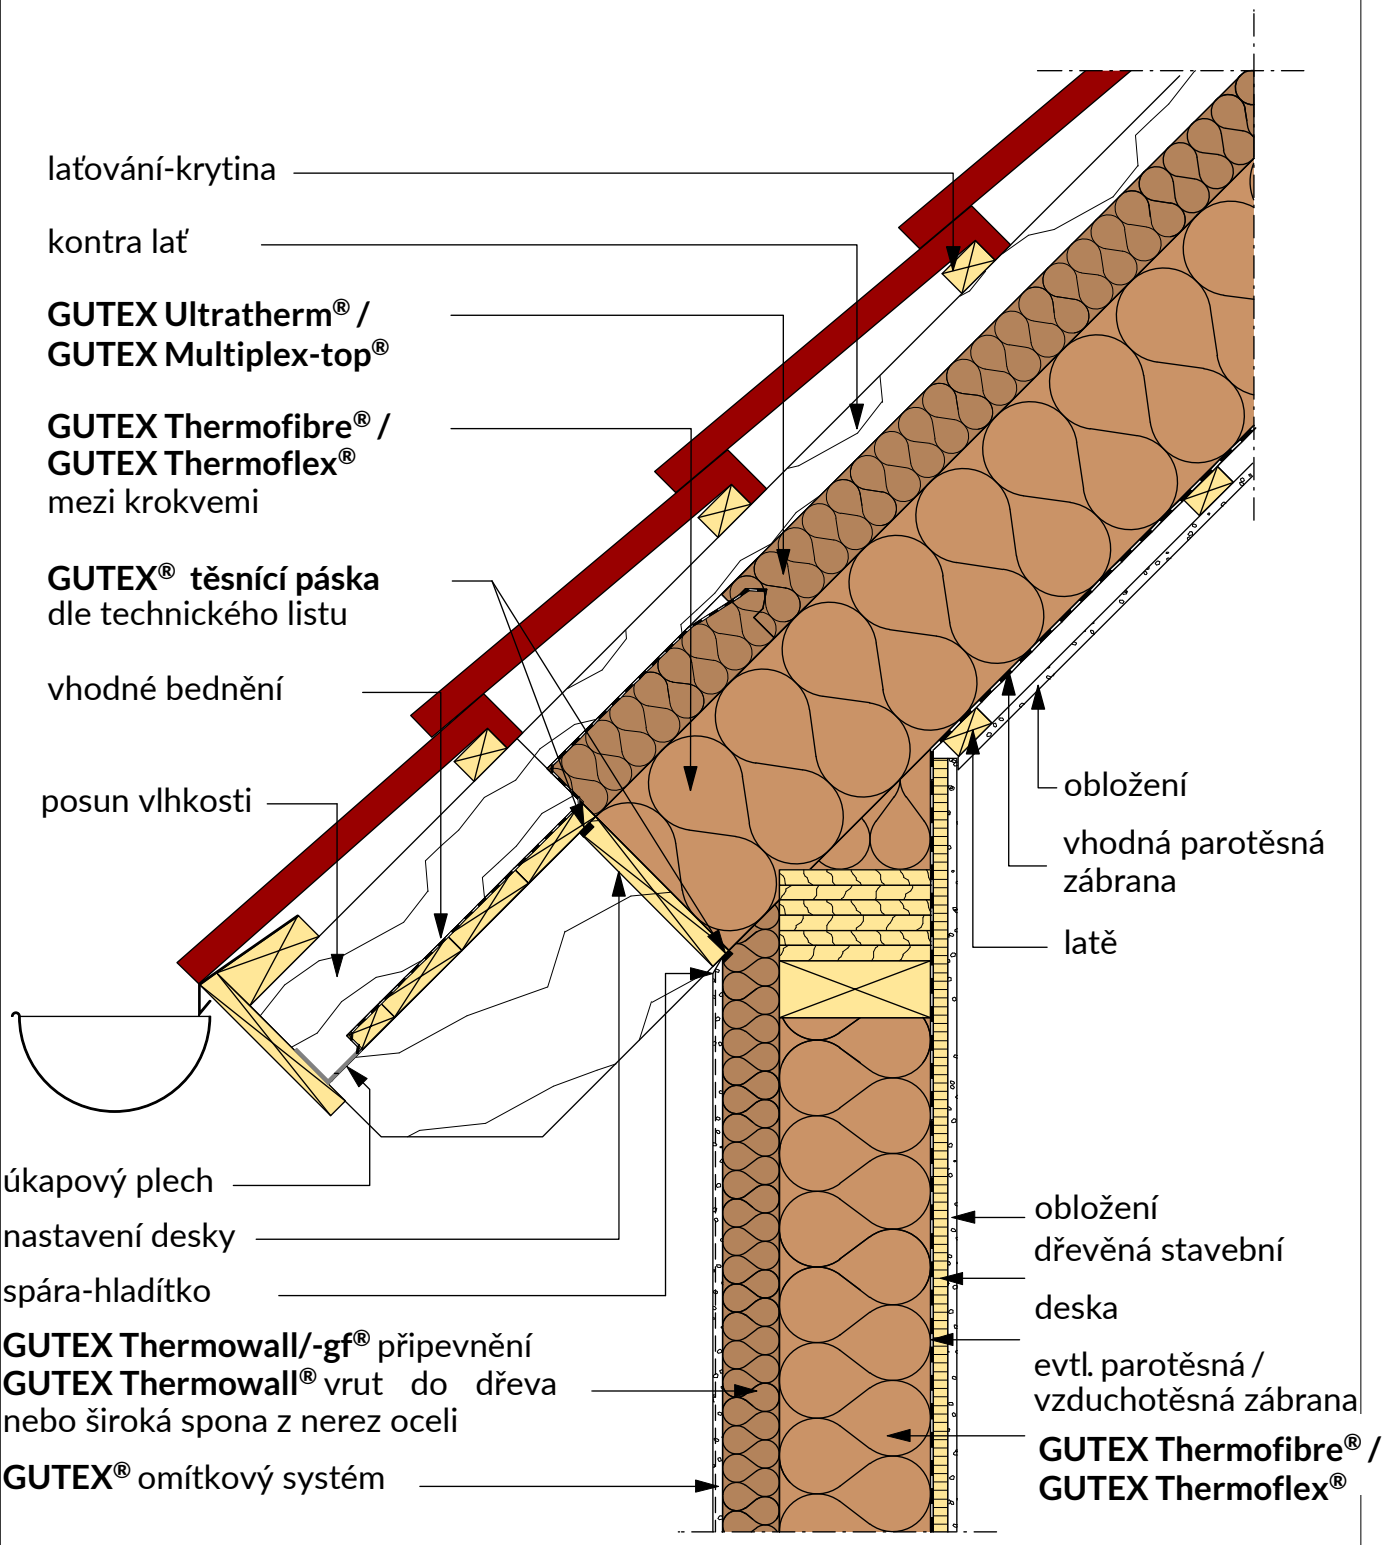

Změny technických údajů vyhrazeny. Odkaz na způsob zabudování se rozumí jako doporučení výrobce; toto vychází ze současného stavu našich poznatků ověřených v praxi. Použitelnost a úplnost musí být ověřena zákazníkem příslušného stavebního projektu. Všechny parametry a předpoklady musí být přizpůsobeny místním podmínkám. Musí být dodrženy příslušné technické specifikace uvedené v letácích a schválené v systému. Vydáním tohoto informačního listu ztrácejí všechny předchozí svou platnost.

GUTEX
DÄMMPLATTEN AUS SCHWARZWALDHOLZ

Střecha - návrh střešního systému
Napojení s úkapovým plechem, varianta 3

1.1.303

Rev.-Nr. 180104_mh

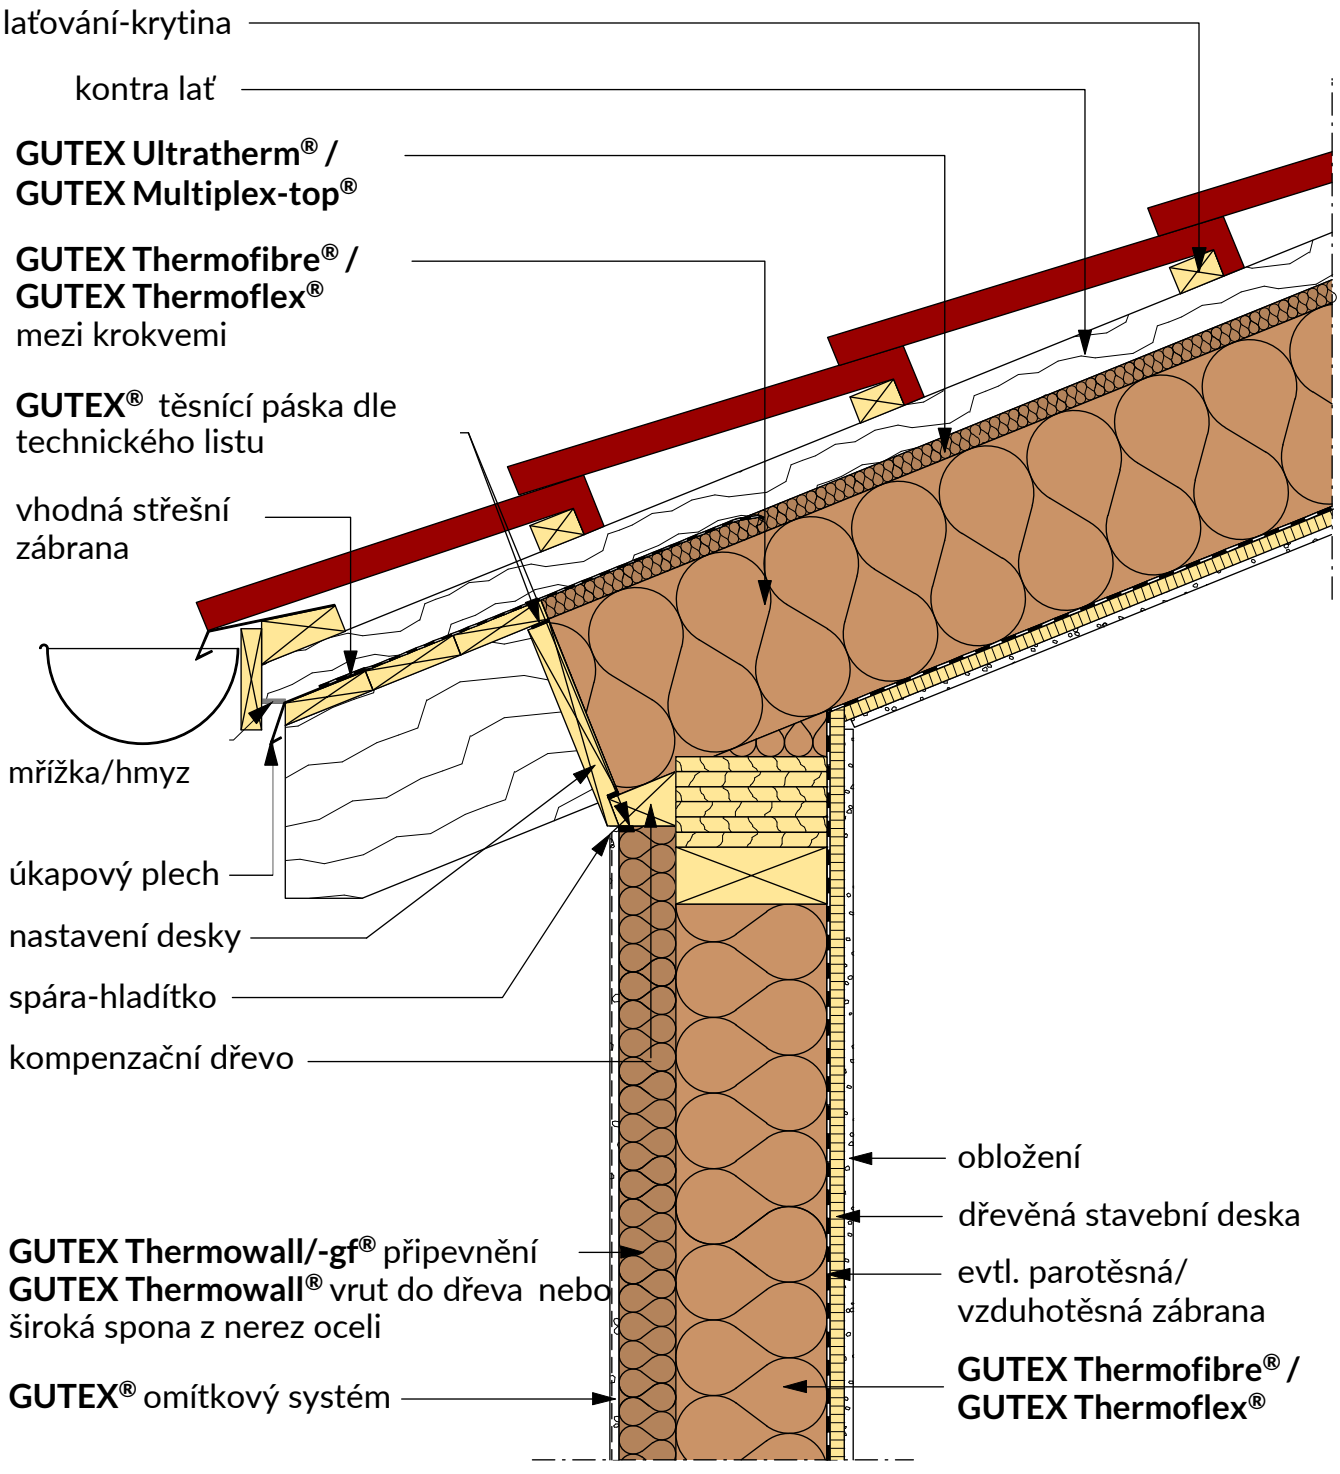

Změny technických údajů vyhrazeny. Odkaz na způsob zabudování se rozumí jako doporučení výrobce; toto vychází ze současného stavu našich poznatků ověřených v praxi. Použitelnost a úplnost musí být ověřena zákazníkem příslušného stavebního projektu. Všechny parametry a předpoklady musí být přizpůsobeny místním podmínkám. Musí být dodrženy příslušné technické specifikace uvedené v letácích a schválené v systému. Vydáním tohoto informačního listu ztrácejí všechny předchozí svou platnost.

GUTEX
DÄMMPLATTEN AUS SCHWARZWALDHOLZ

Střecha - návrh střešního systému
Napojení bez nastavující desky

1.1.304

Rev.-Nr. 180104_mh

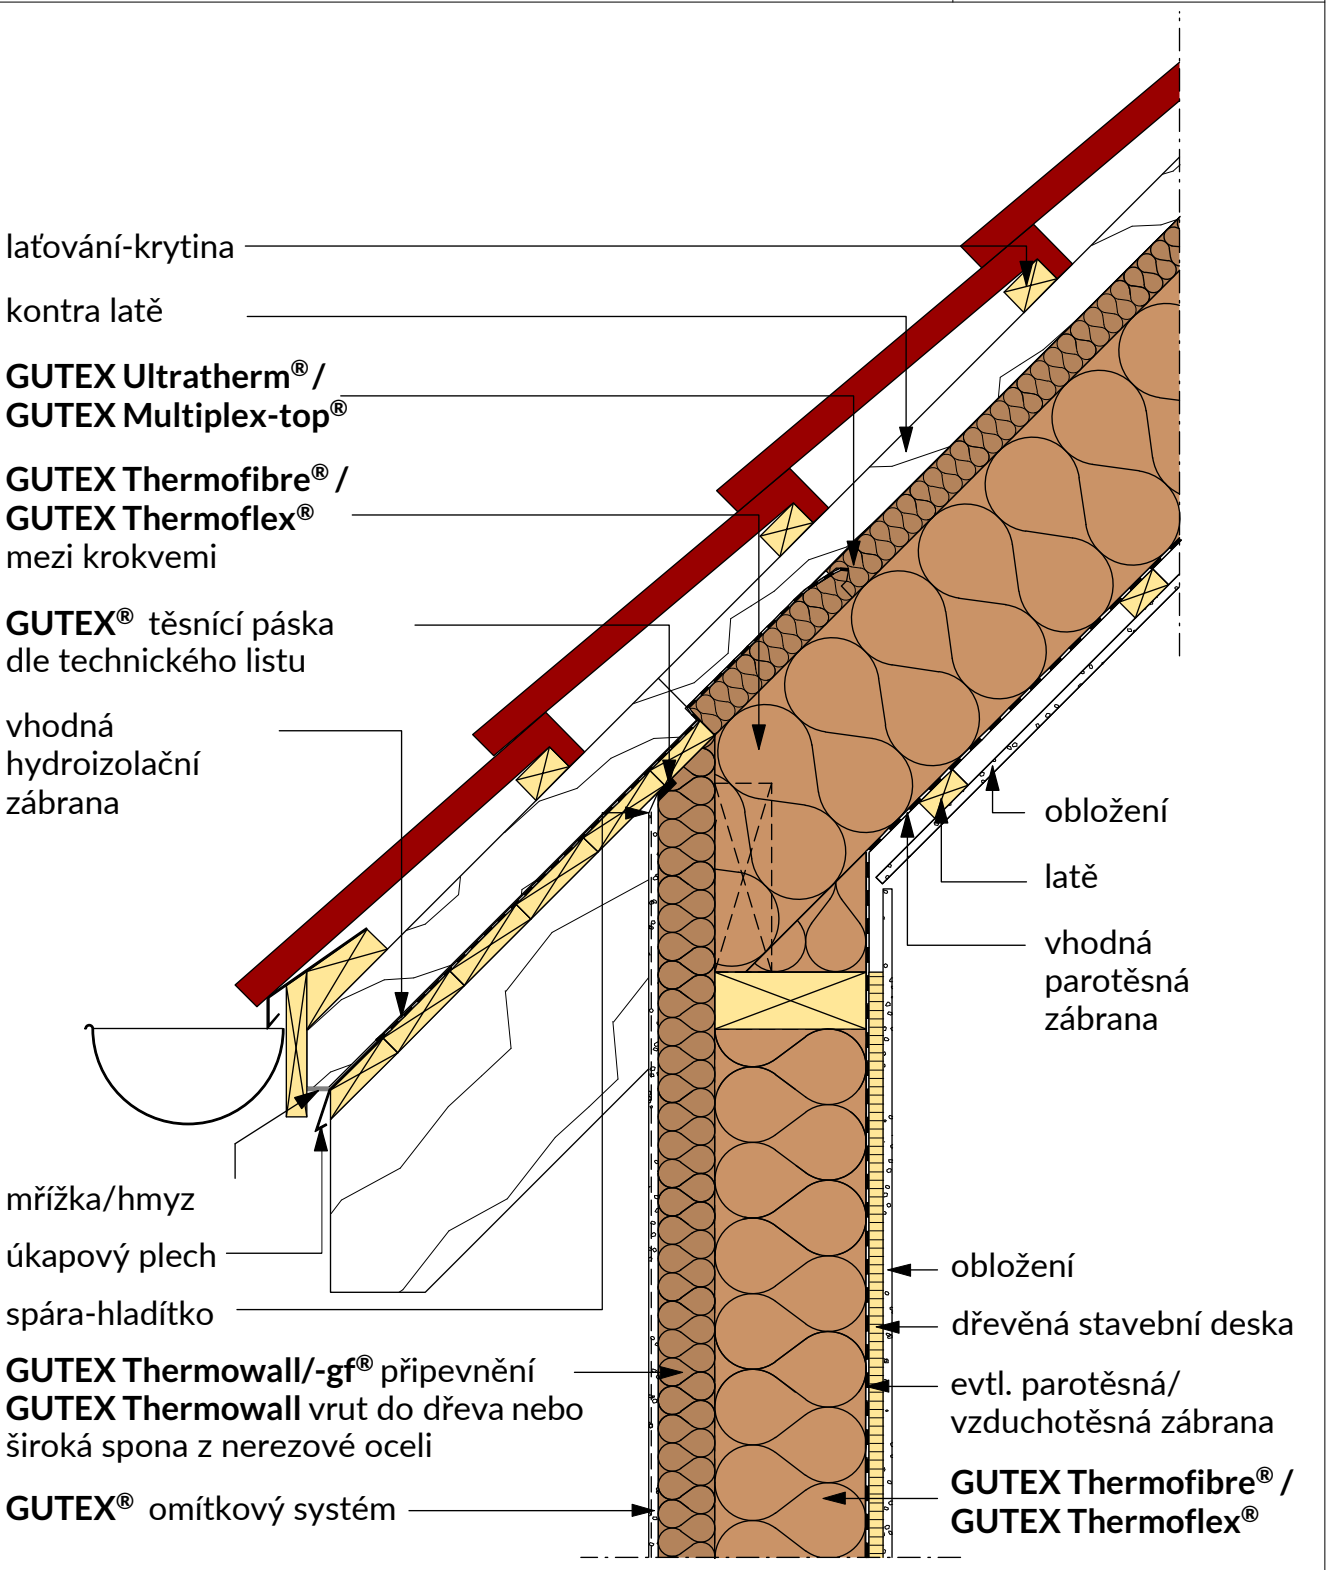

Změny technických údajů vyhrazeny. Odkaz na způsob zabudování se rozumí jako doporučení výrobce; toto vychází ze současného stavu našich poznatků ověřených v praxi. Použitelnost a úplnost musí být ověřena zákazníkem příslušného stavebního projektu. Všechny parametry a předpoklady musí být přizpůsobeny místním podmínkám. Musí být dodrženy příslušné technické specifikace uvedené v letácích a schválené v systému. Vydáním tohoto informačního listu ztrácejí všechny předchozí svou platnost.

GUTEX
DÄMMPLATTEN AUS SCHWARZWALDHOLZ

Střecha - návrh střešního systému Koncové napojení s krokvemi	1.1.401 Rev.-Nr. 180104_mh

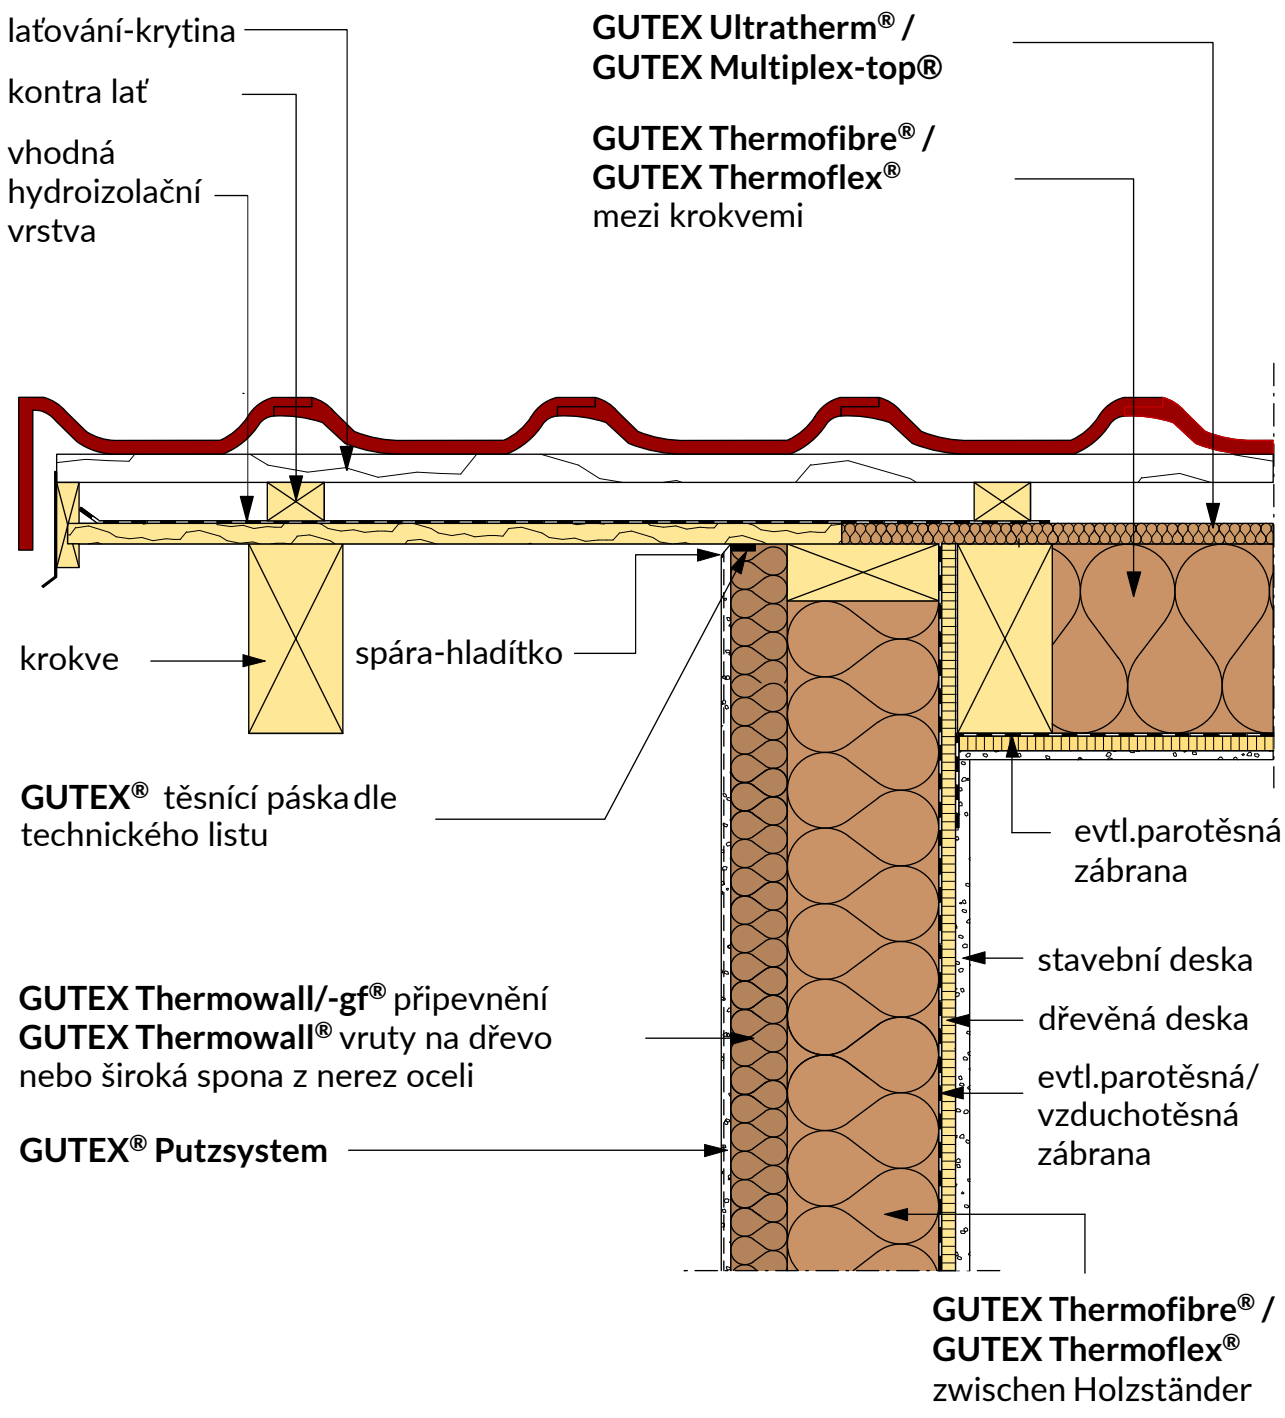

Změny technických údajů vyhrazeny. Odkaz na způsob zabudování se rozumí jako doporučení výrobce; toto vychází ze současného stavu našich poznatků ověřených v praxi. Použitelnost a úplnost musí být ověřena zákazníkem příslušného stavebního projektu. Všechny parametry a předpoklady musí být přizpůsobeny místním podmínkám. Musí být dodrženy příslušné technické specifikace uvedené v letácích a schválené v systému. Vydáním tohoto informačního listu ztrácejí všechny předchozí svou platnost.

GUTEX
DÄMMPLATTEN AUS SCHWARZWALDHOLZ

Střecha - návrh střešního systému
Koncové napojení s krokvemi varianta 1

1.1.402

Rev.-Nr. 180104_mh

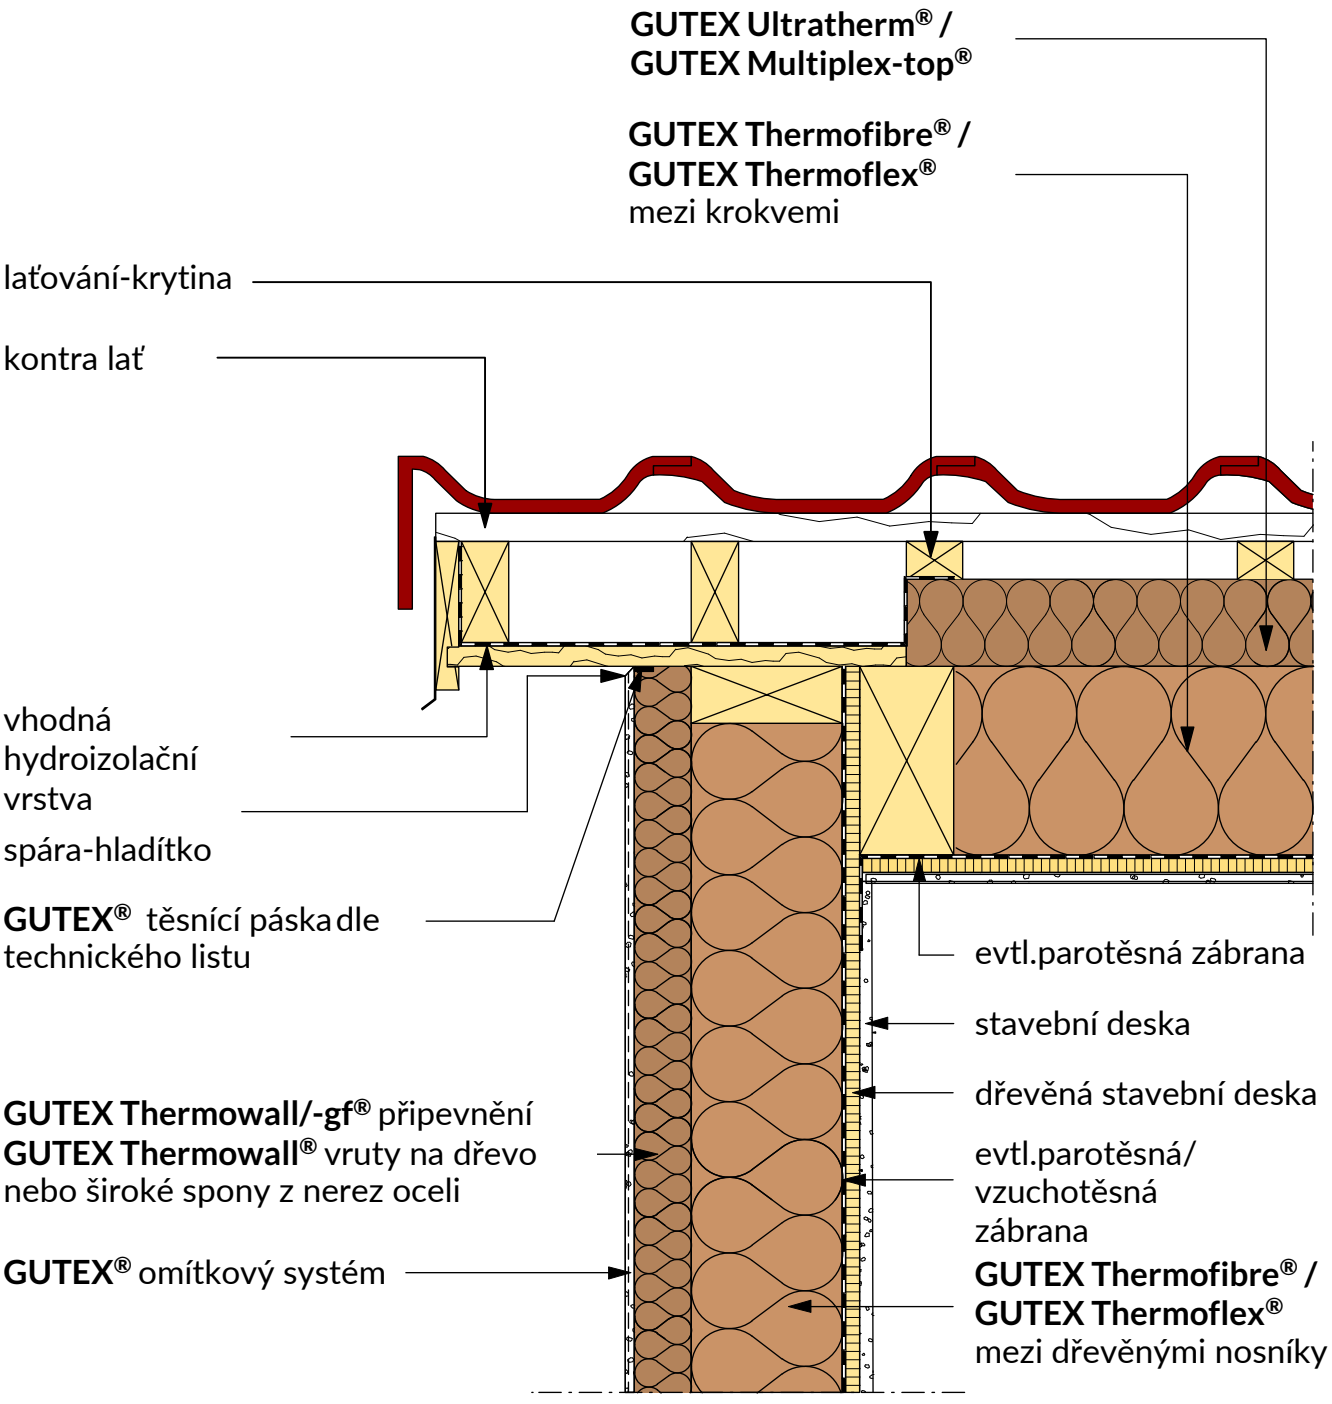

Změny technických údajů vyhrazeny. Odkaz na způsob zabudování se rozumí jako doporučení výrobce; toto vychází ze současného stavu našich poznatků ověřených v praxi. Použitelnost a úplnost musí být ověřena zákazníkem příslušného stavebního projektu. Všechny parametry a předpoklady musí být přizpůsobeny místním podmínkám. Musí být dodrženy příslušné technické specifikace uvedené v letácích a schválené v systému. Vydáním tohoto informačního listu ztrácejí všechny předchozí svou platnost.

GUTEX
DÄMMPLATTEN AUS SCHWARZWALDHOLZ

Střecha - návrh střešního systému Koncové napojení s krokvemi varianta 2	1.1.403
	Rev.-Nr. 180104_mh

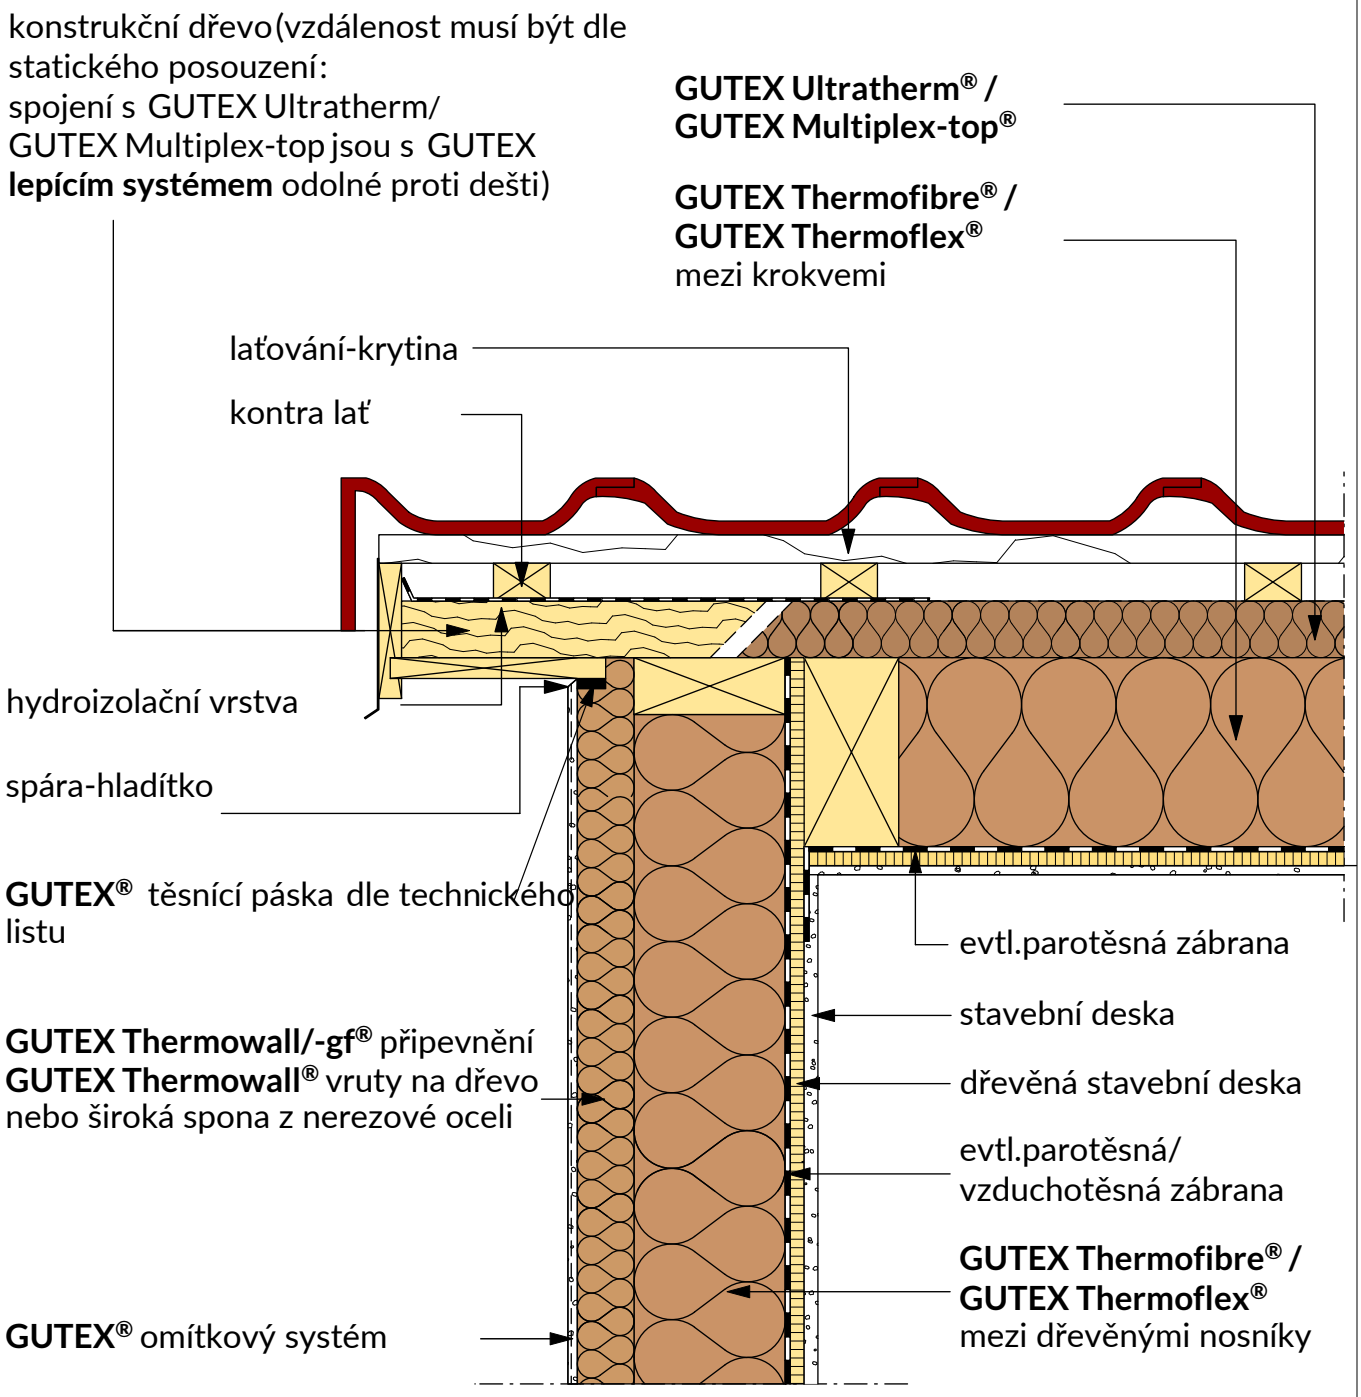

Změny technických údajů vyhrazeny. Odkaz na způsob zabudování se rozumí jako doporučení výrobce; toto vychází ze současného stavu našich poznatků ověřených v praxi. Použitelnost a úplnost musí být ověřena zákazníkem příslušného stavebního projektu. Všechny parametry a předpoklady musí být přizpůsobeny místním podmínkám. Musí být dodrženy příslušné technické specifikace uvedené v letácích a schválené v systému. Vydáním tohoto informačního listu ztrácejí všechny předchozí svou platnost.

GUTEX
DÄMMPLATTEN AUS SCHWARZWALDHOLZ

Střecha - návrh střešního systému
Napojení úžlabí

1.1.501

Rev.-Nr. 180104_mh

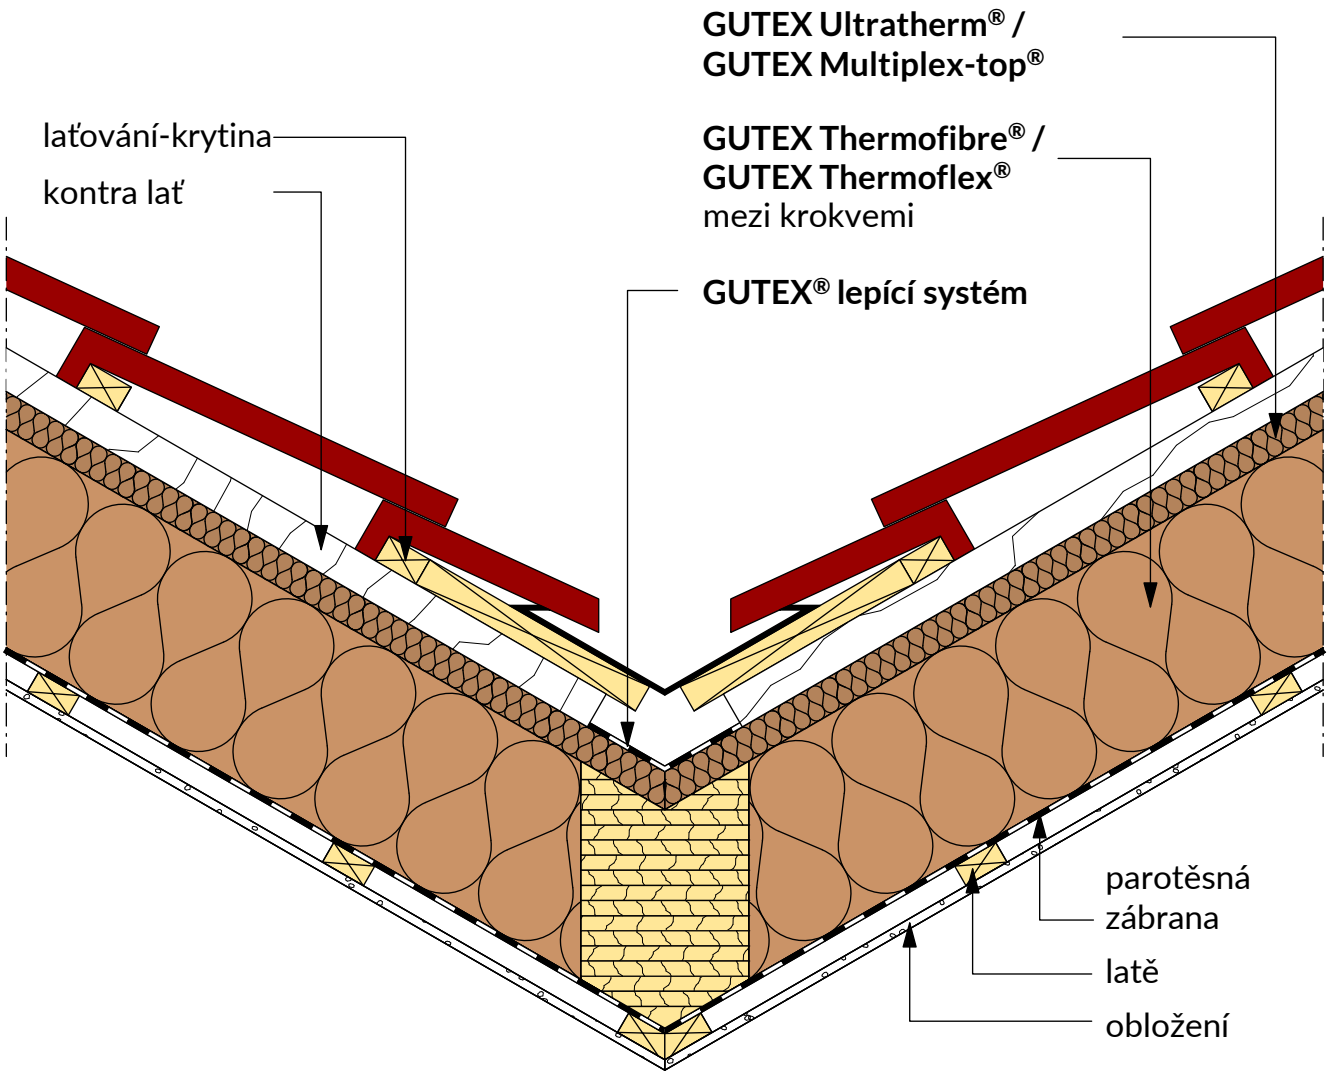

Změny technických údajů vyhrazeny. Odkaz na způsob zabudování se rozumí jako doporučení výrobce; toto vychází ze současného stavu našich poznatků ověřených v praxi. Použitelnost a úplnost musí být ověřena zákazníkem příslušného stavebního projektu. Všechny parametry a předpoklady musí být přizpůsobeny místním podmínkám. Musí být dodrženy příslušné technické specifikace uvedené v letácích a schválené v systému. Vydáním tohoto informačního listu ztrácejí všechny předchozí svou platnost.

Střecha - střešní izolace Řešení	1.2.100
	Rev.-Nr. 180104_mh

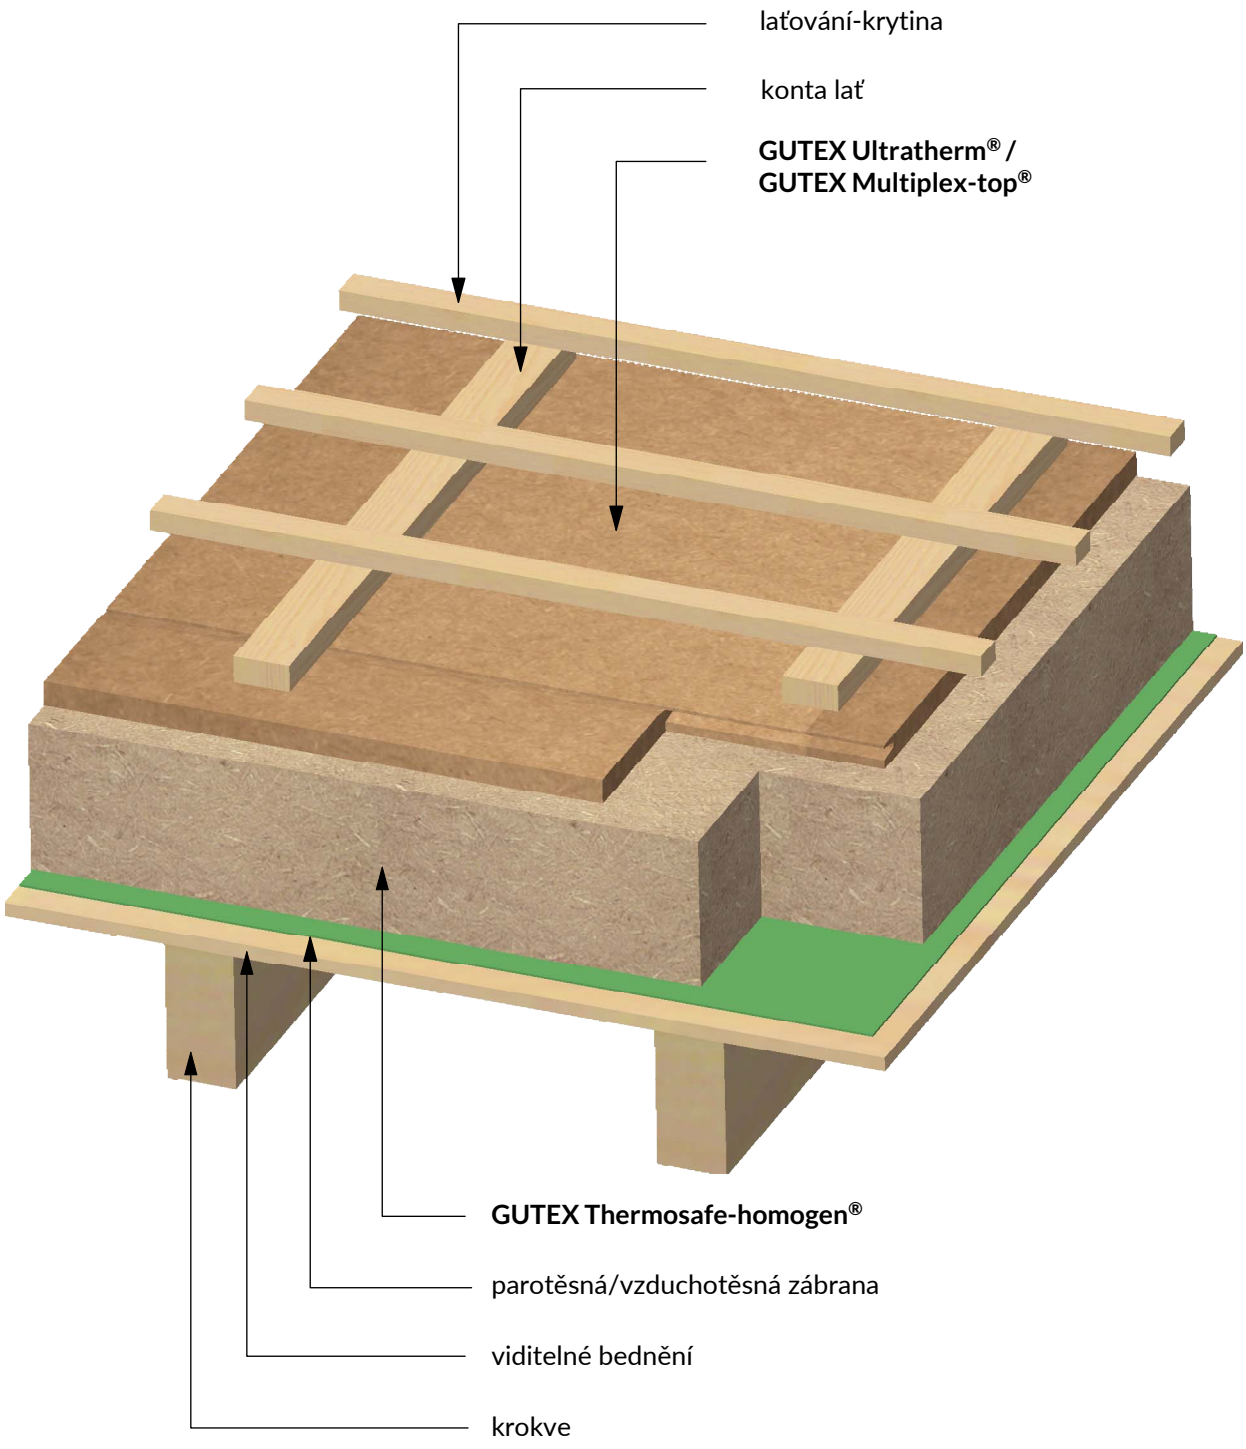

Změny technických údajů vyhrazeny. Odkaz na způsob zabudování se rozumí jako doporučení výrobce; toto vychází ze současného stavu našich poznatků ověřených v praxi. Použitelnost a úplnost musí být ověřena zákazníkem příslušného stavebního projektu. Všechny parametry a předpoklady musí být přizpůsobeny místním podmínkám. Musí být dodrženy příslušné technické specifikace uvedené v letácích a schválené v systému. Vydáním tohoto informačního listu ztrácejí všechny předchozí svou platnost.

GUTEX
DÄMMPLATTEN AUS SCHWARZWALDHOLZ

Střecha - střešní izolace
Nová stavba

1.2.201

Rev.-Nr. 180104_mh

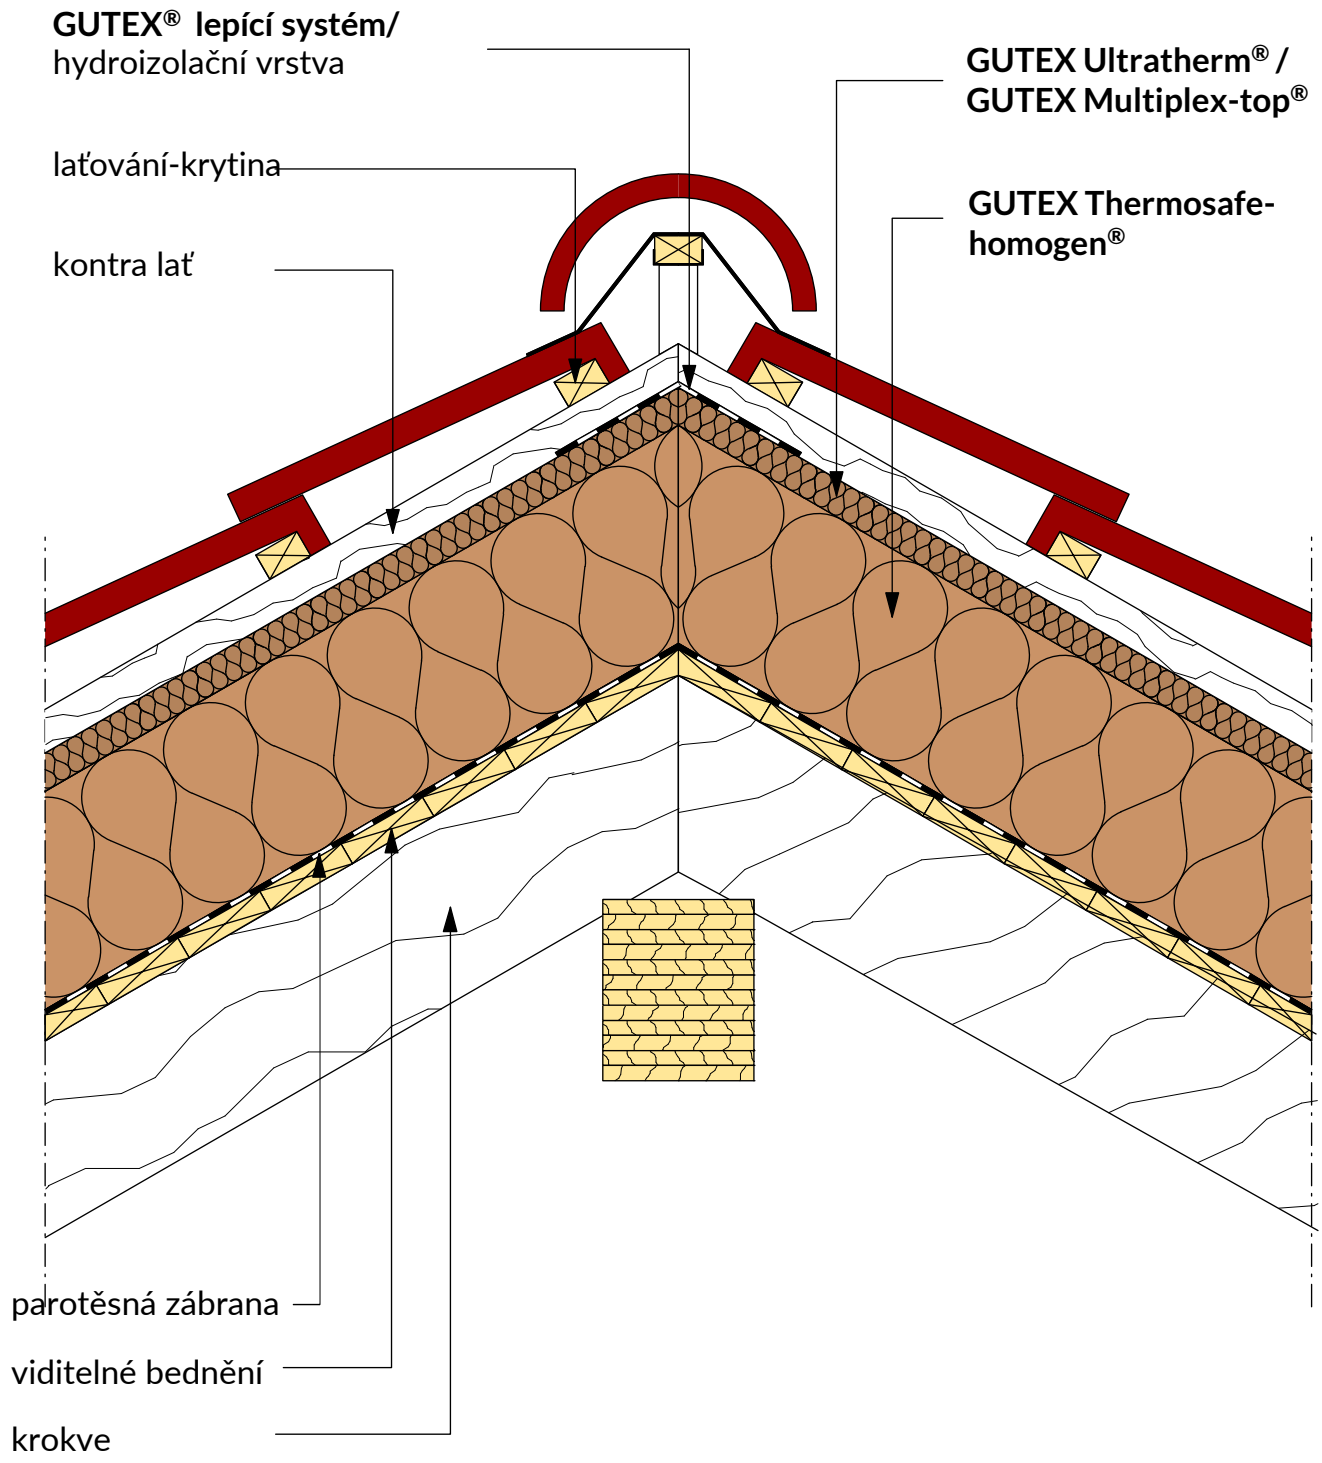

Změny technických údajů vyhrazeny. Odkaz na způsob zabudování se rozumí jako doporučení výrobce; toto vychází ze současného stavu našich poznatků ověřených v praxi. Použitelnost a úplnost musí být ověřena zákazníkem příslušného stavebního projektu. Všechny parametry a předpoklady musí být přizpůsobeny místním podmínkám. Musí být dodrženy příslušné technické specifikace uvedené v letácích a schválené v systému. Vydáním tohoto informačního listu ztrácejí všechny předchozí svou platnost.

GUTEX
DÄMMPLATTEN AUS SCHWARZWALDHOLZ

Střecha - střešní izolace
Pultová střecha s přesahem, varianta 1

1.2.202

Rev.-Nr. 180104_mh

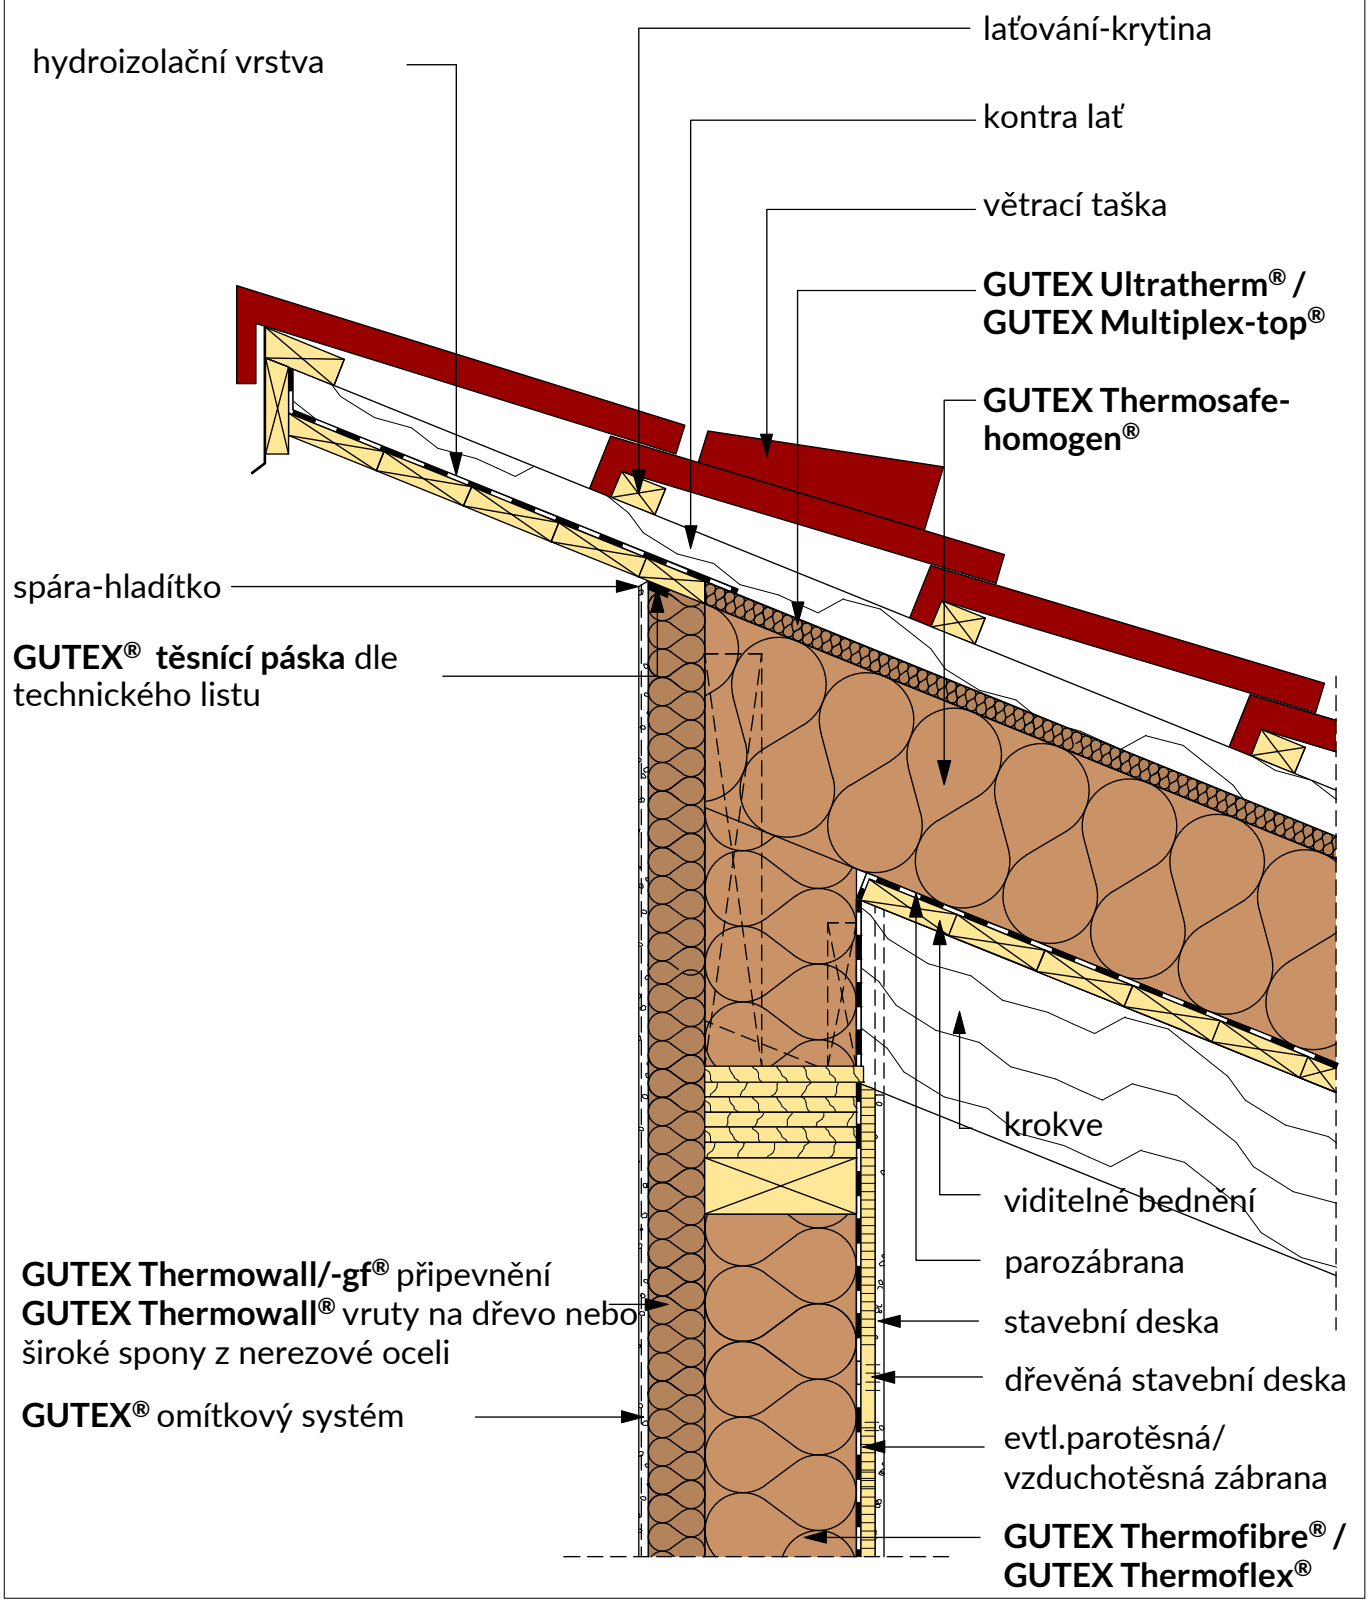

Změny technických údajů vyhrazeny. Odkaz na způsob zabudování se rozumí jako doporučení výrobce; toto vychází ze současného stavu našich poznatků ověřených v praxi. Použitelnost a úplnost musí být ověřena zákazníkem příslušného stavebního projektu. Všechny parametry a předpoklady musí být přizpůsobeny místním podmínkám. Musí být dodrženy příslušné technické specifikace uvedené v letácích a schválené v systému. Vydáním tohoto informačního listu ztrácejí všechny předchozí svou platnost.

GUTEX
DÄMMPLATTEN AUS SCHWARZWALDHOLZ

Střecha - střešní izolace Pultová střecha přesahem, varianta 2	1.2.203
	Rev.-Nr. 180104_mh

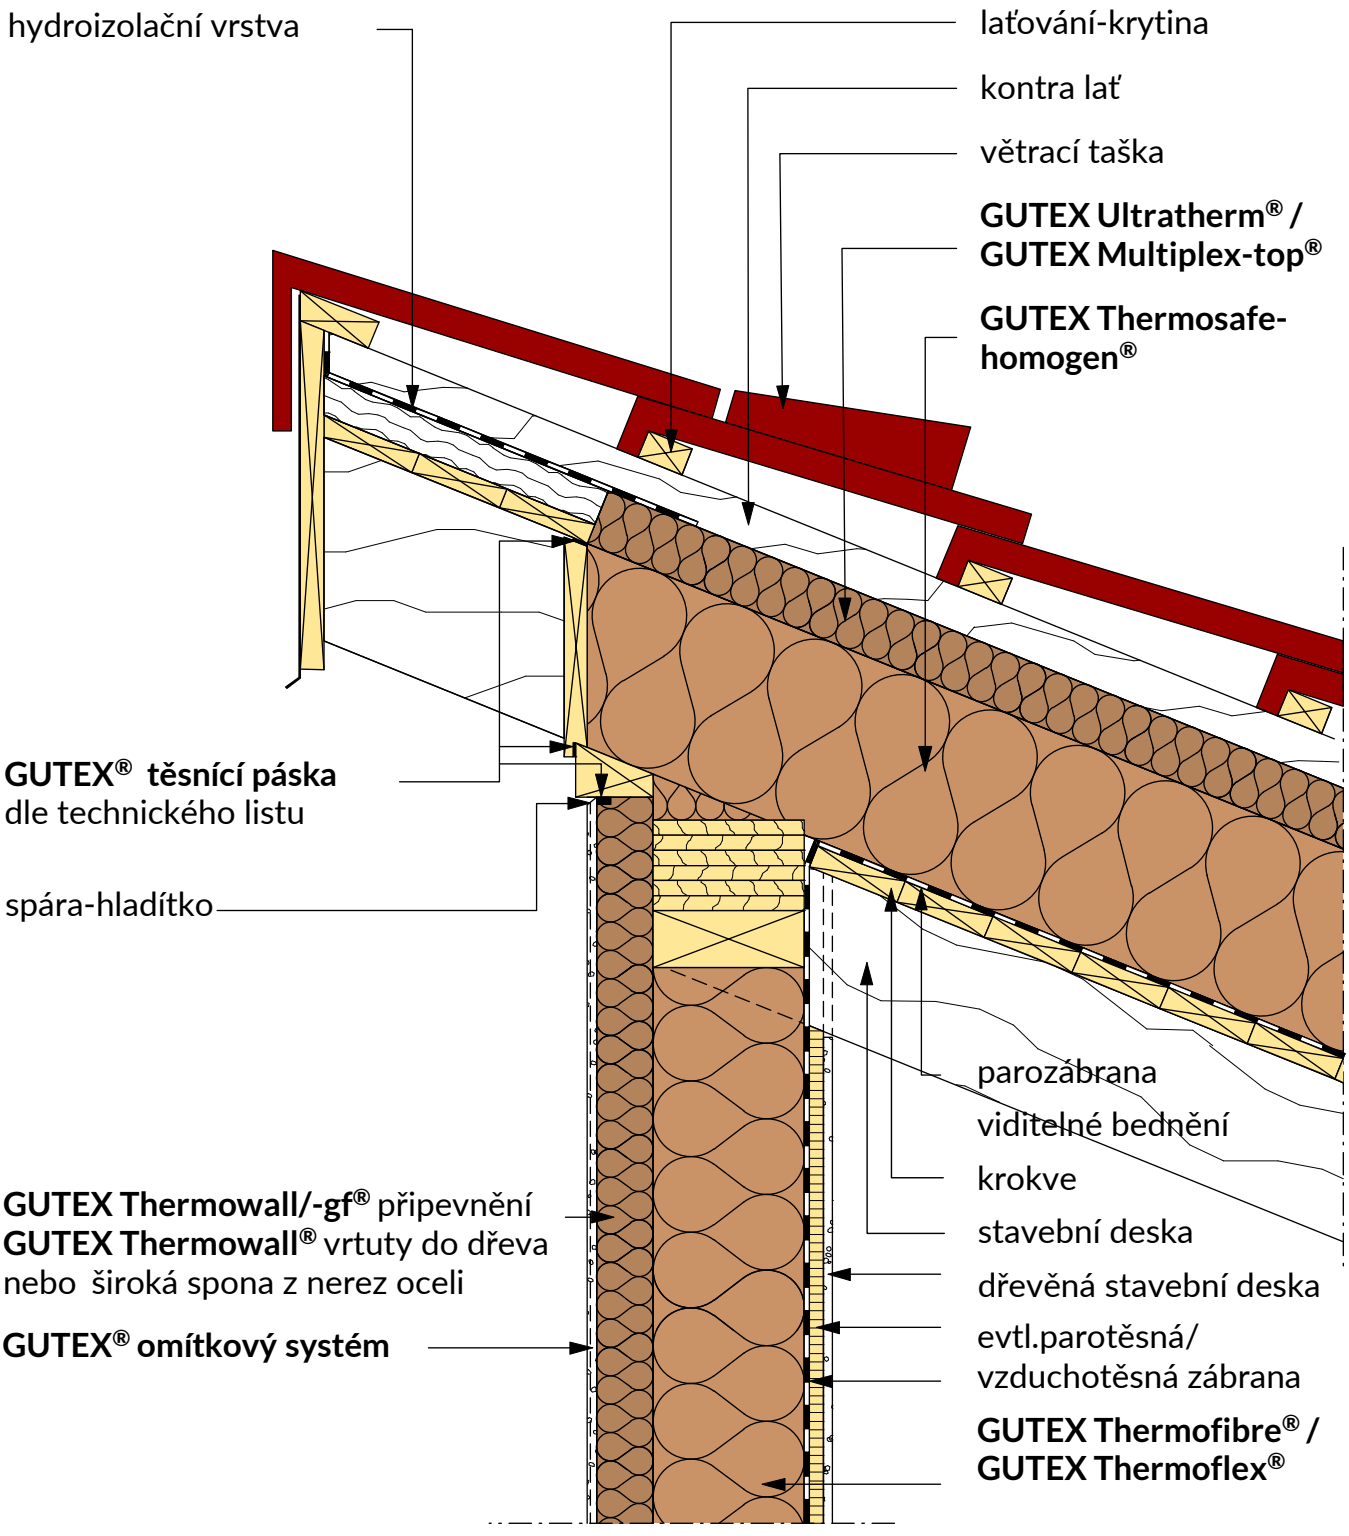

Změny technických údajů vyhrazeny. Odkaz na způsob zabudování se rozumí jako doporučení výrobce; toto vychází ze současného stavu našich poznatků ověřených v praxi. Použitelnost a úplnost musí být ověřena zákazníkem příslušného stavebního projektu. Všechny parametry a předpoklady musí být přizpůsobeny místním podmínkám. Musí být dodrženy příslušné technické specifikace uvedené v letácích a schválené v systému. Vydáním tohoto informačního listu ztrácejí všechny předchozí svou platnost.

GUTEX
DÄMMPLATTEN AUS SCHWARZWALDHOLZ

Střecha - střešní izolace
řešení s krycí deskou, varianta 1

1.2.301

Rev.-Nr. 180104_mh

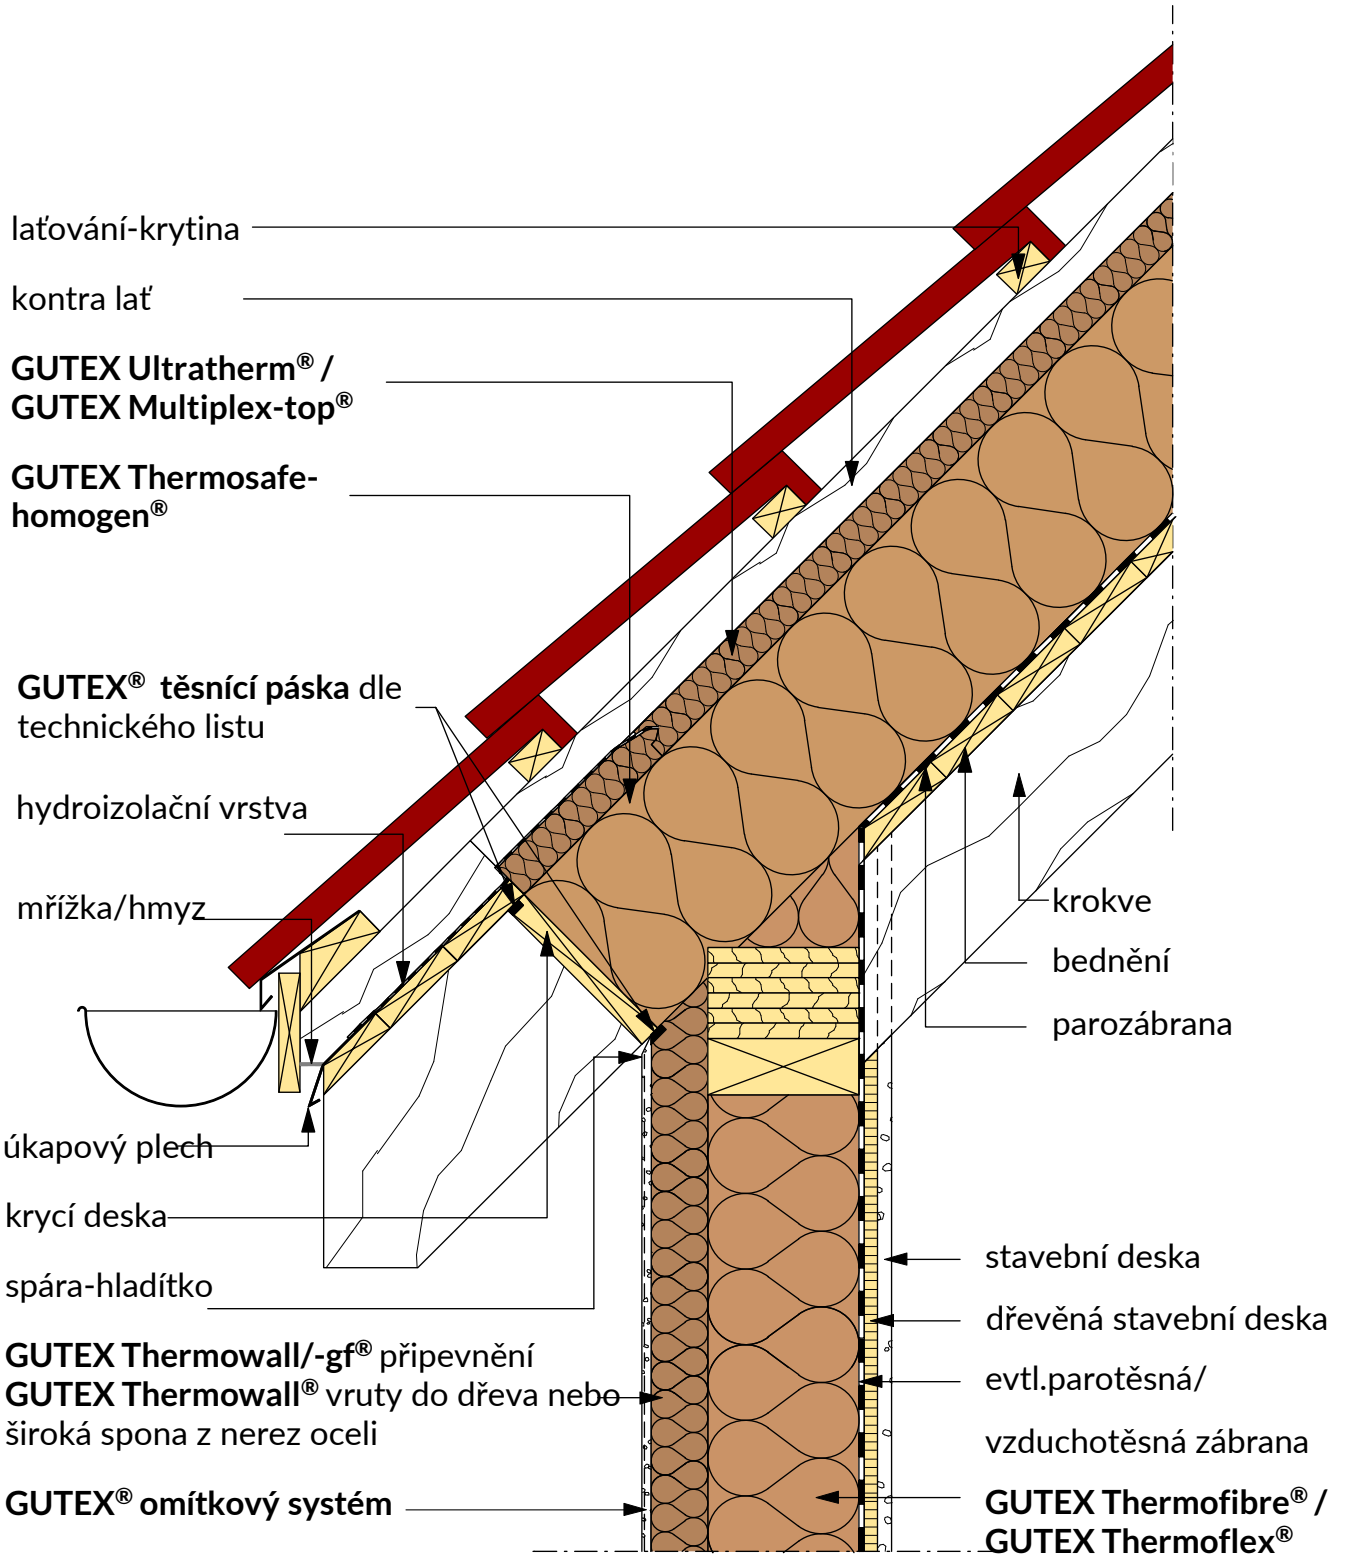

Změny technických údajů vyhrazeny. Odkaz na způsob zabudování se rozumí jako doporučení výrobce; toto vychází ze současného stavu našich poznatků ověřených v praxi. Použitelnost a úplnost musí být ověřena zákazníkem příslušného stavebního projektu. Všechny parametry a předpoklady musí být přizpůsobeny místním podmínkám. Musí být dodrženy příslušné technické specifikace uvedené v letácích a schválené v systému. Vydáním tohoto informačního listu ztrácejí všechny předchozí svou platnost.

GUTEX
DÄMMPLATTEN AUS SCHWARZWALDHOLZ

Střecha - střešní izolace
Řešení bez krycí desky, varianta 1

1.2.304

Rev.-Nr. 180104_mh

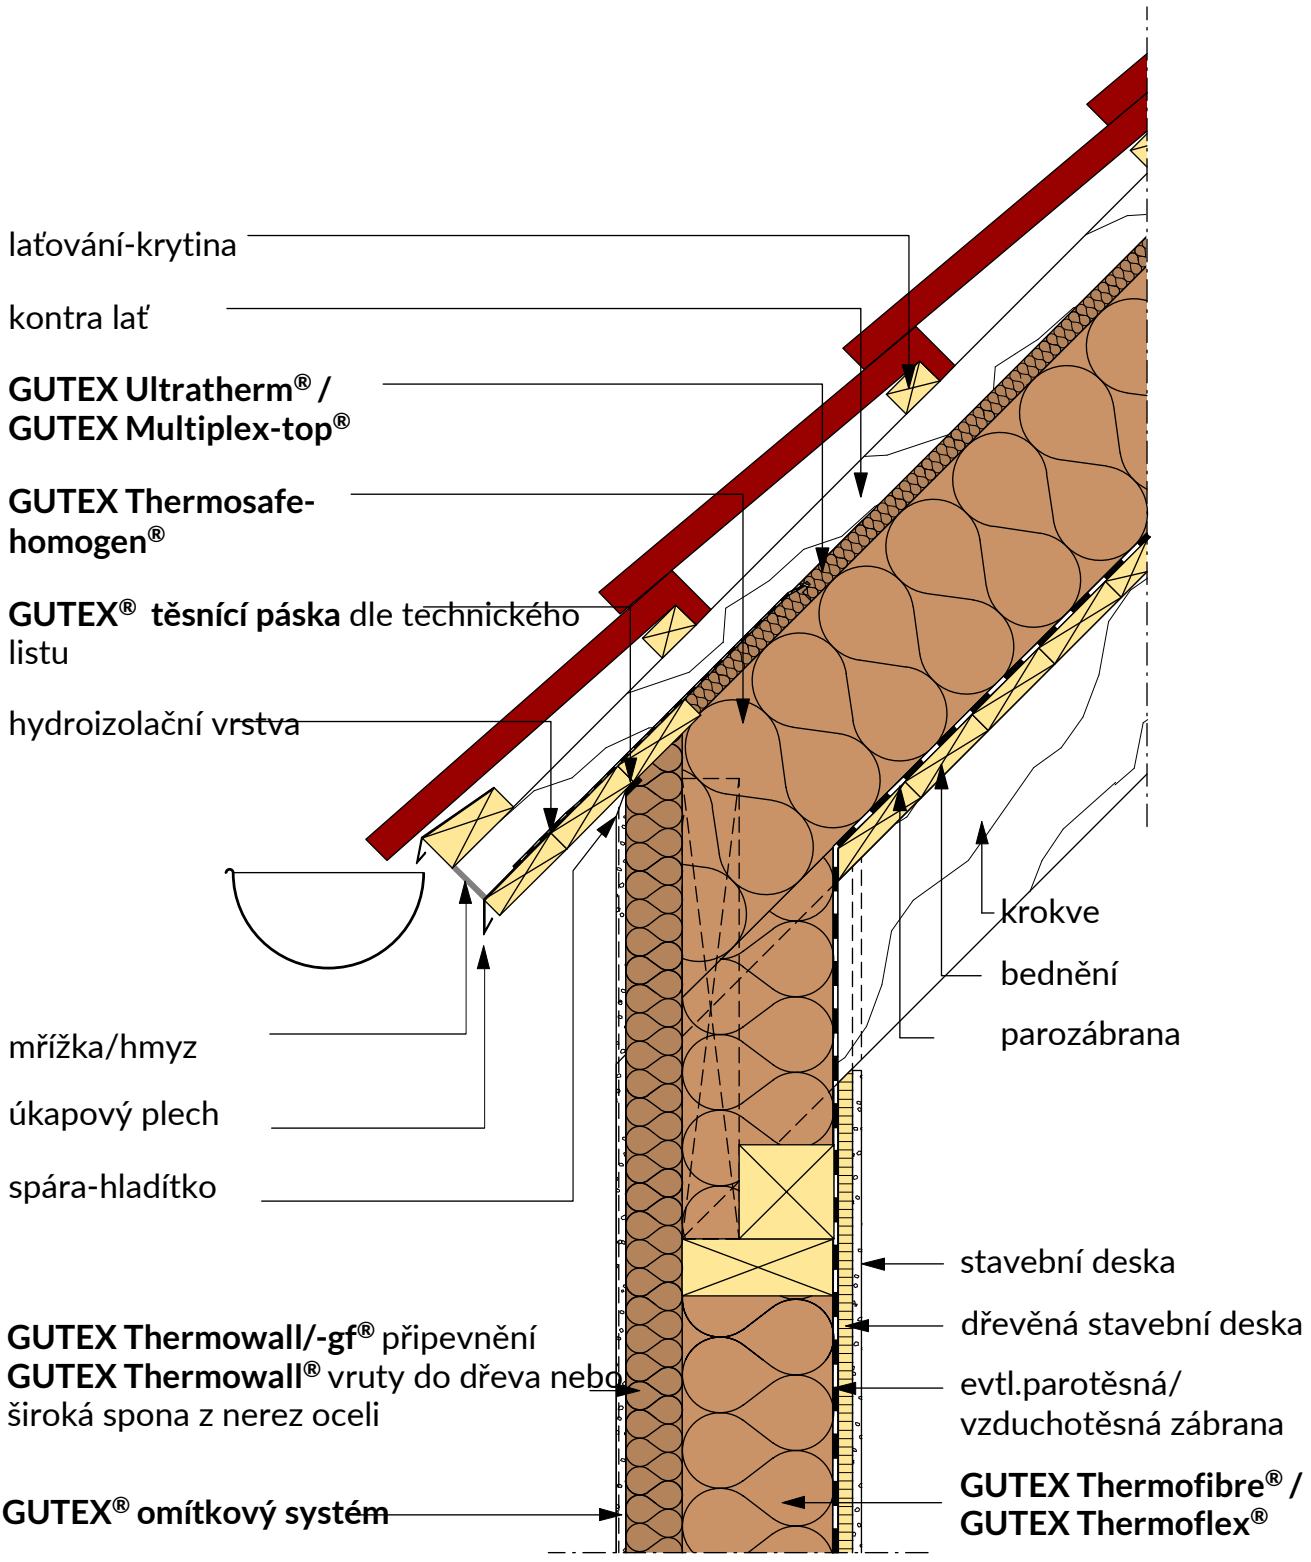

Změny technických údajů vyhrazeny. Odkaz na způsob zabudování se rozumí jako doporučení výrobce; toto vychází ze současného stavu našich poznatků ověřených v praxi. Použitelnost a úplnost musí být ověřena zákazníkem příslušného stavebního projektu. Všechny parametry a předpoklady musí být přizpůsobeny místním podmínkám. Musí být dodrženy příslušné technické specifikace uvedené v letácích a schválené v systému. Vydáním tohoto informačního listu ztrácejí všechny předchozí svou platnost.

GUTEX
DÄMMPLATTEN AUS SCHWARZWALDHOLZ

Střecha - střešní izolace
Řešení bez krycí desky, varianta 2

1.2.305

Rev.-Nr. 180104_mh

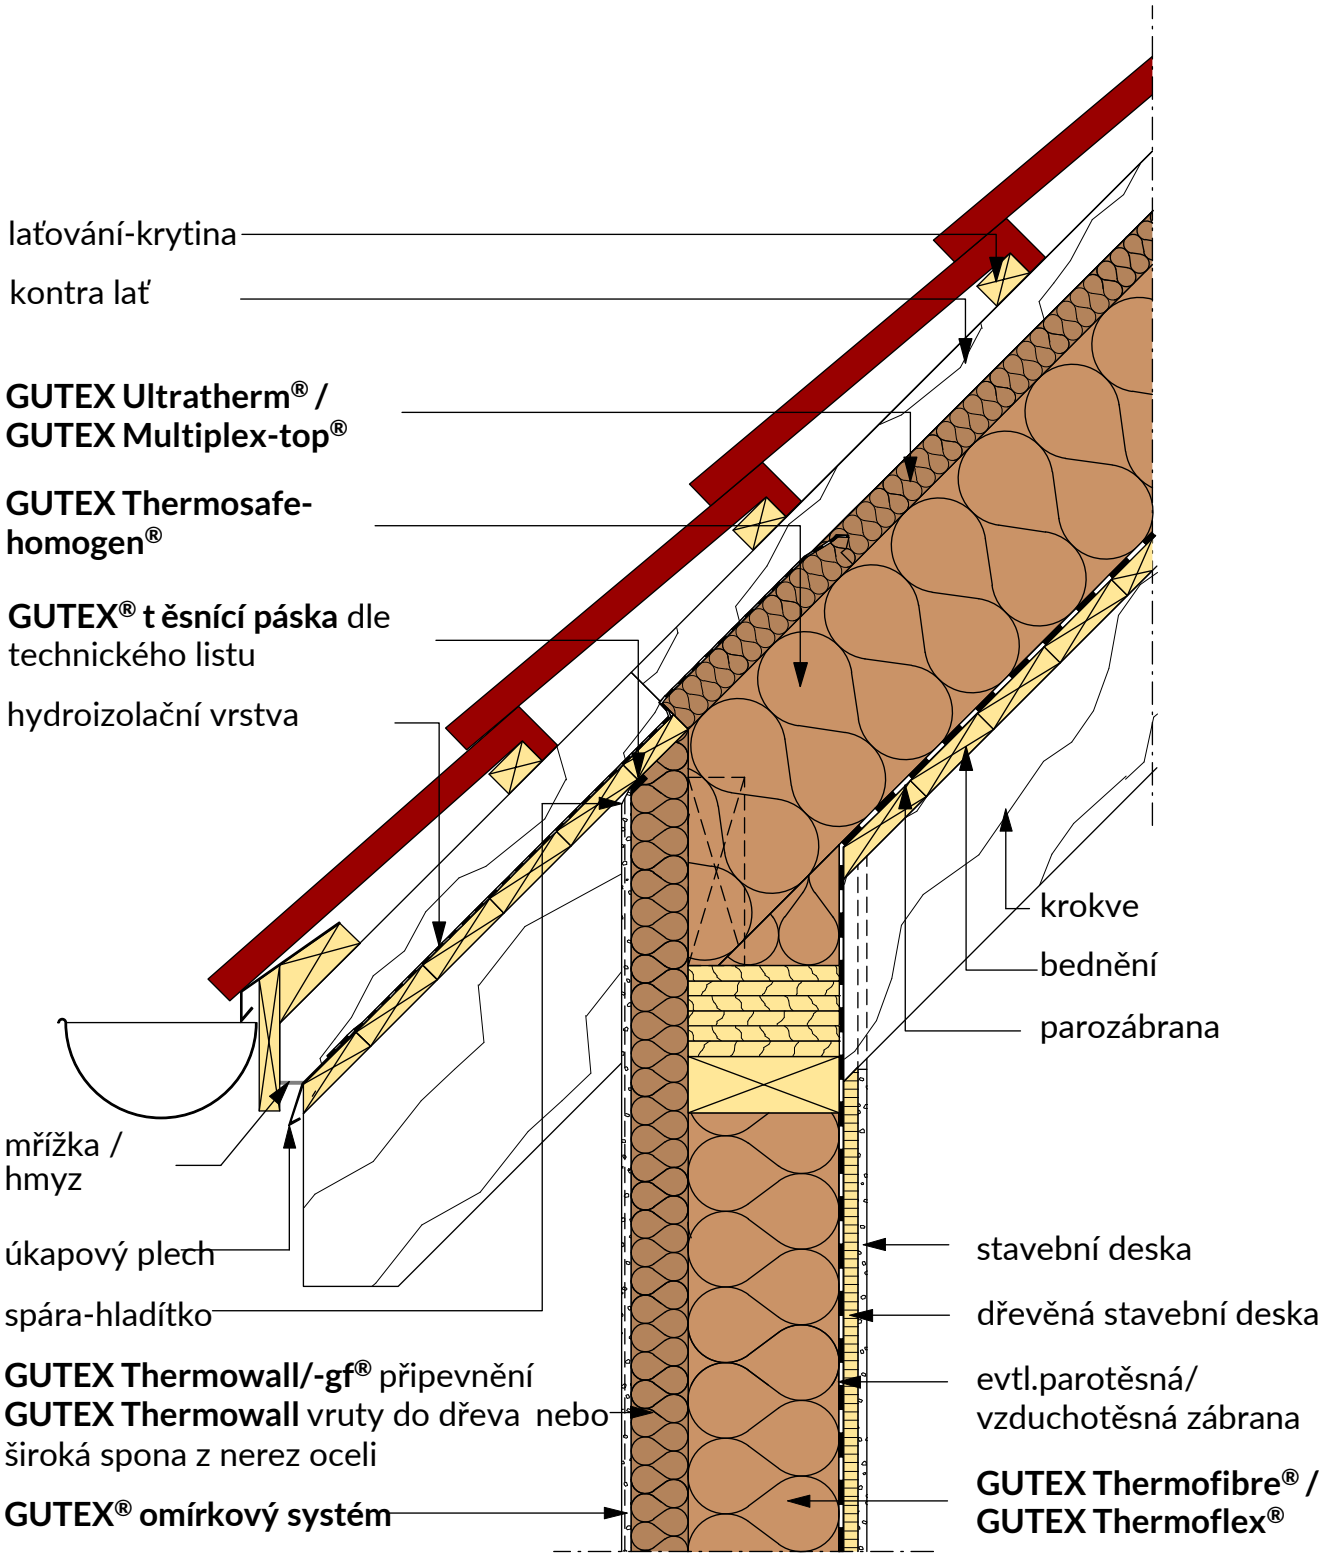

Změny technických údajů vyhrazeny. Odkaz na způsob zabudování se rozumí jako doporučení výrobce; toto vychází ze současného stavu našich poznatků ověřených v praxi. Použitelnost a úplnost musí být ověřena zákazníkem příslušného stavebního projektu. Všechny parametry a předpoklady musí být přizpůsobeny místním podmínkám. Musí být dodrženy příslušné technické specifikace uvedené v letácích a schválené v systému. Vydáním tohoto informačního listu ztrácejí všechny předchozí svou platnost.

GUTEX
DÄMMPLATTEN AUS SCHWARZWALDHOLZ

Střecha - střešní izolace
Zakončení s krokví, varianta 1

1.2.401

Rev.-Nr. 180104_mh

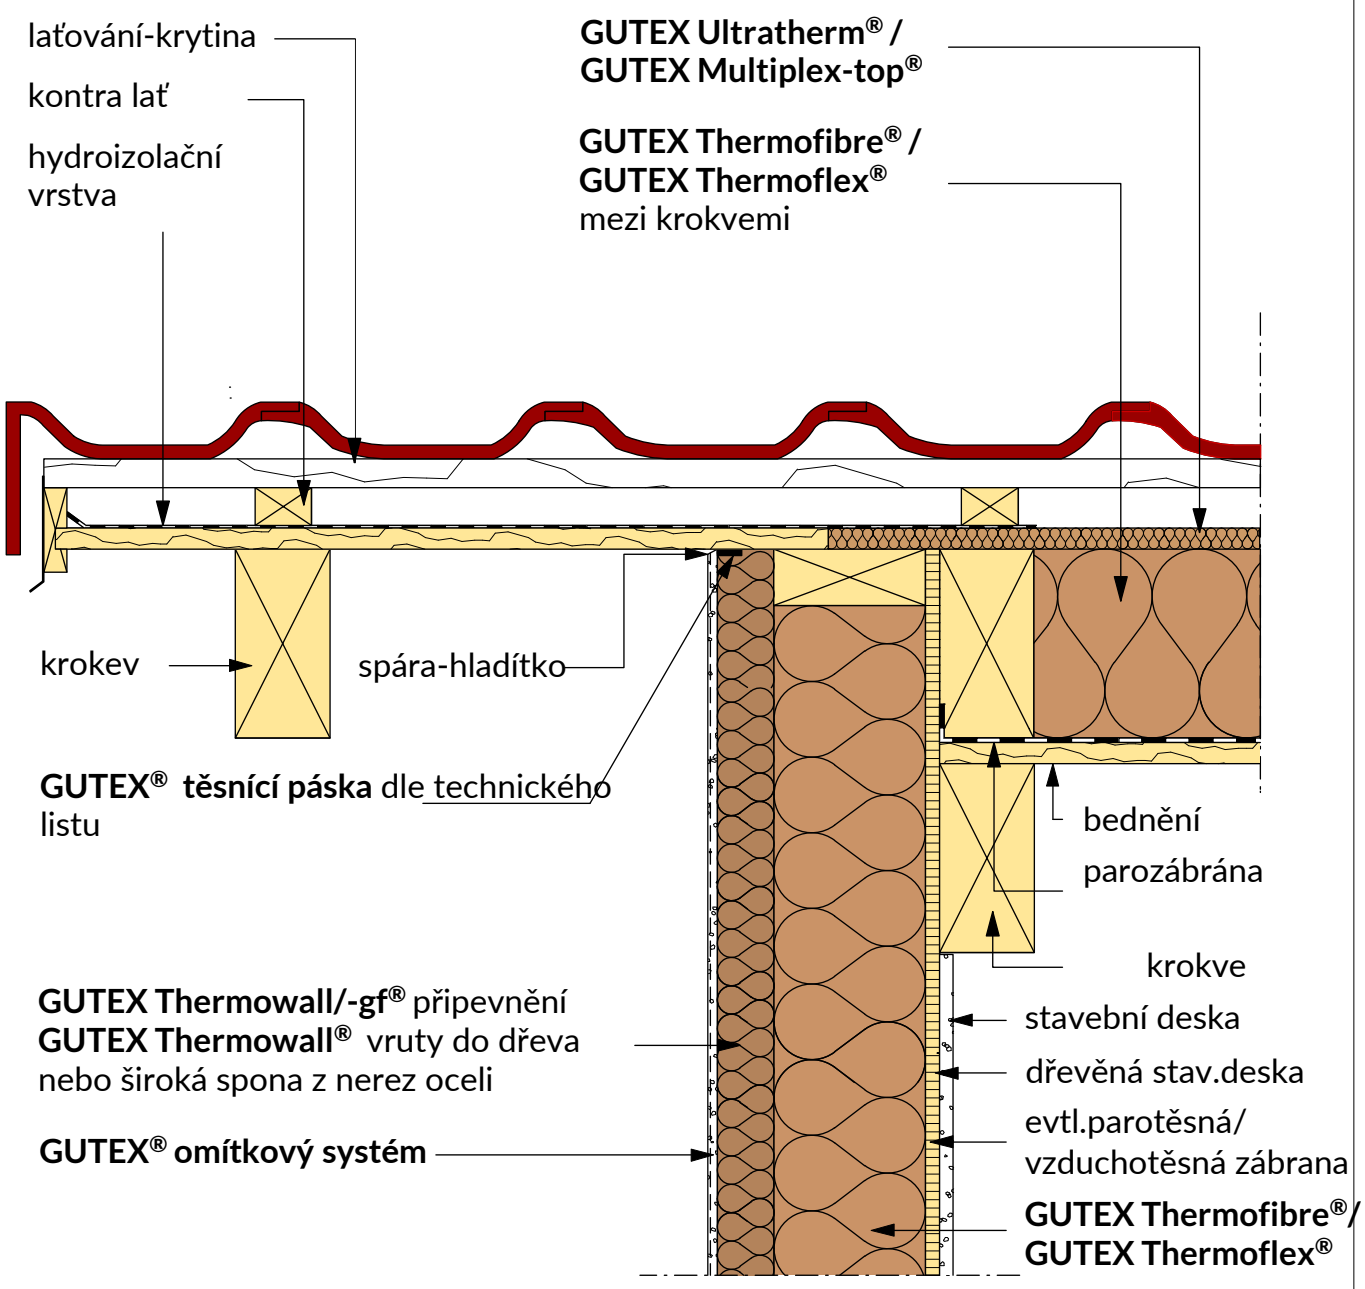

Změny technických údajů vyhrazeny. Odkaz na způsob zabudování se rozumí jako doporučení výrobce; toto vychází ze současného stavu našich poznatků ověřených v praxi. Použitelnost a úplnost musí být ověřena zákazníkem příslušného stavebního projektu. Všechny parametry a předpoklady musí být přizpůsobeny místním podmínkám. Musí být dodrženy příslušné technické specifikace uvedené v letácích a schválené v systému. Vydáním tohoto informačního listu ztrácejí všechny předchozí svou platnost.

GUTEX
DÄMMPLATTEN AUS SCHWARZWALDHOLZ

Střecha- střešní izolace
Zakončení s krokví, varianta 2

1.2.402

Rev.-Nr. 180104_mh

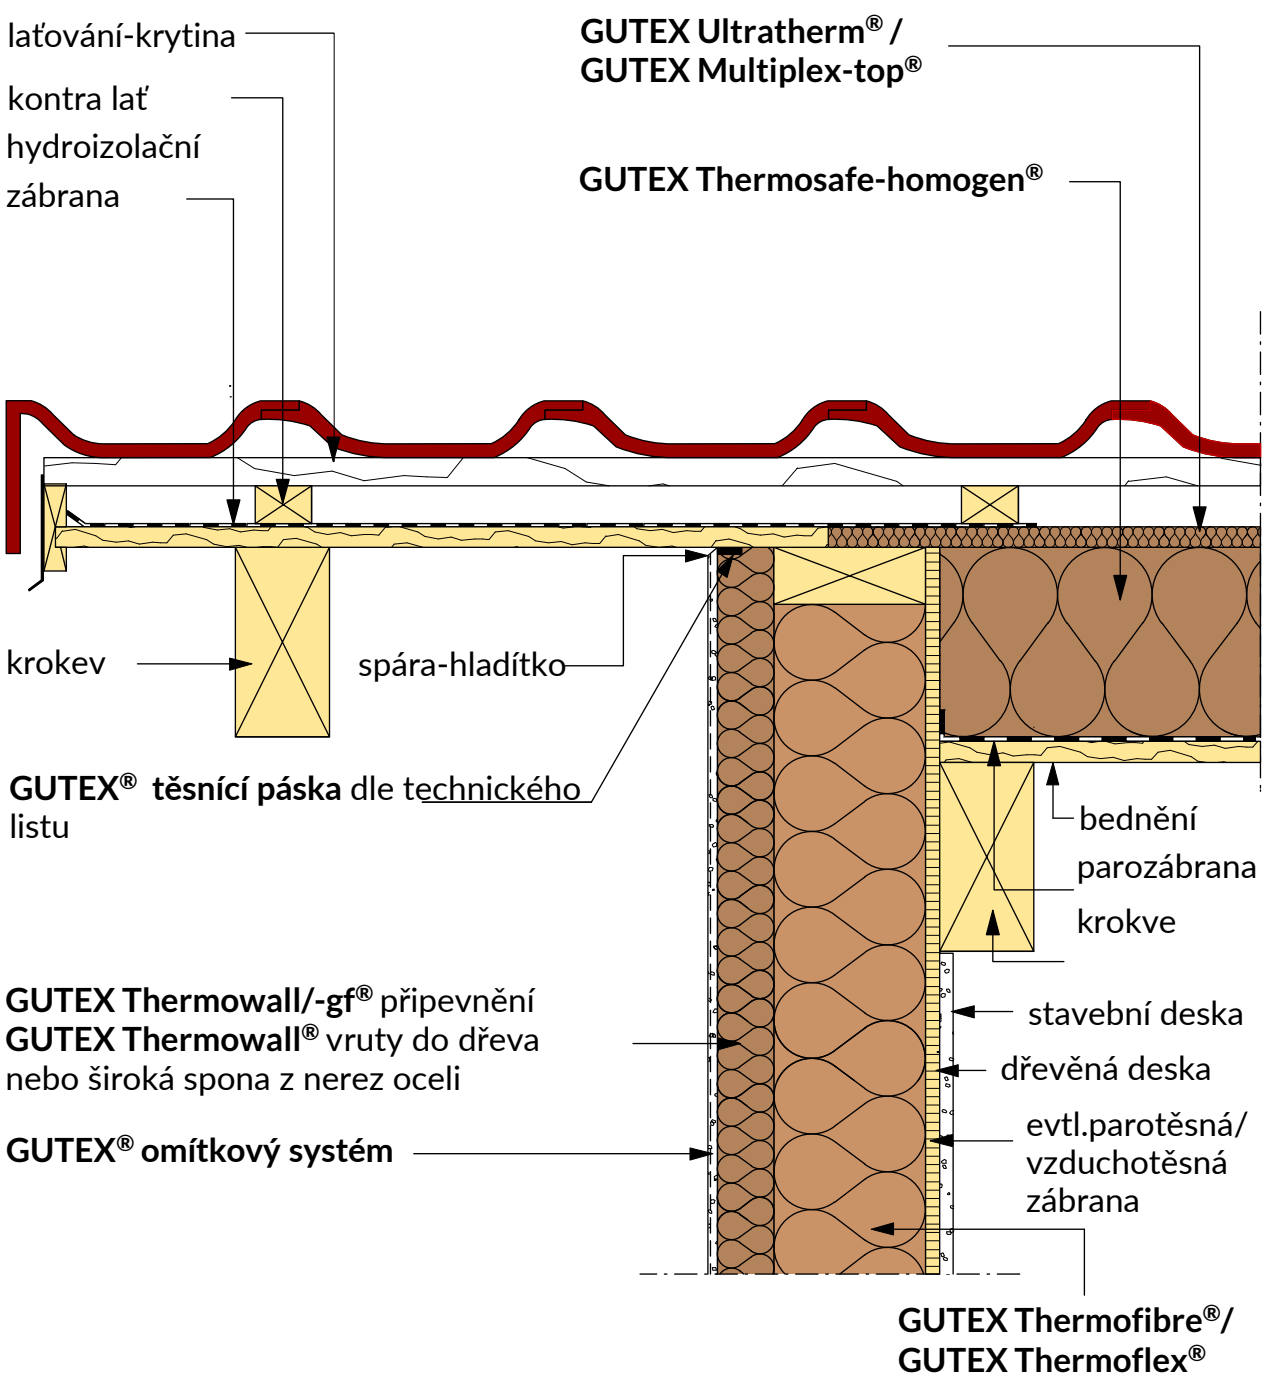

Změny technických údajů vyhrazeny. Odkaz na způsob zabudování se rozumí jako doporučení výrobce; toto vychází ze současného stavu našich poznatků ověřených v praxi. Použitelnost a úplnost musí být ověřena zákazníkem příslušného stavebního projektu. Všechny parametry a předpoklady musí být přizpůsobeny místním podmínkám. Musí být dodrženy příslušné technické specifikace uvedené v letácích a schválené v systému. Vydáním tohoto informačního listu ztrácejí všechny předchozí svou platnost.

GUTEX
DÄMMPLATTEN AUS SCHWARZWALDHOLZ

Střecha - střešní izolace
Zakončení bez krokve, varianta 1

1.2.403

Rev.-Nr. 180104_mh

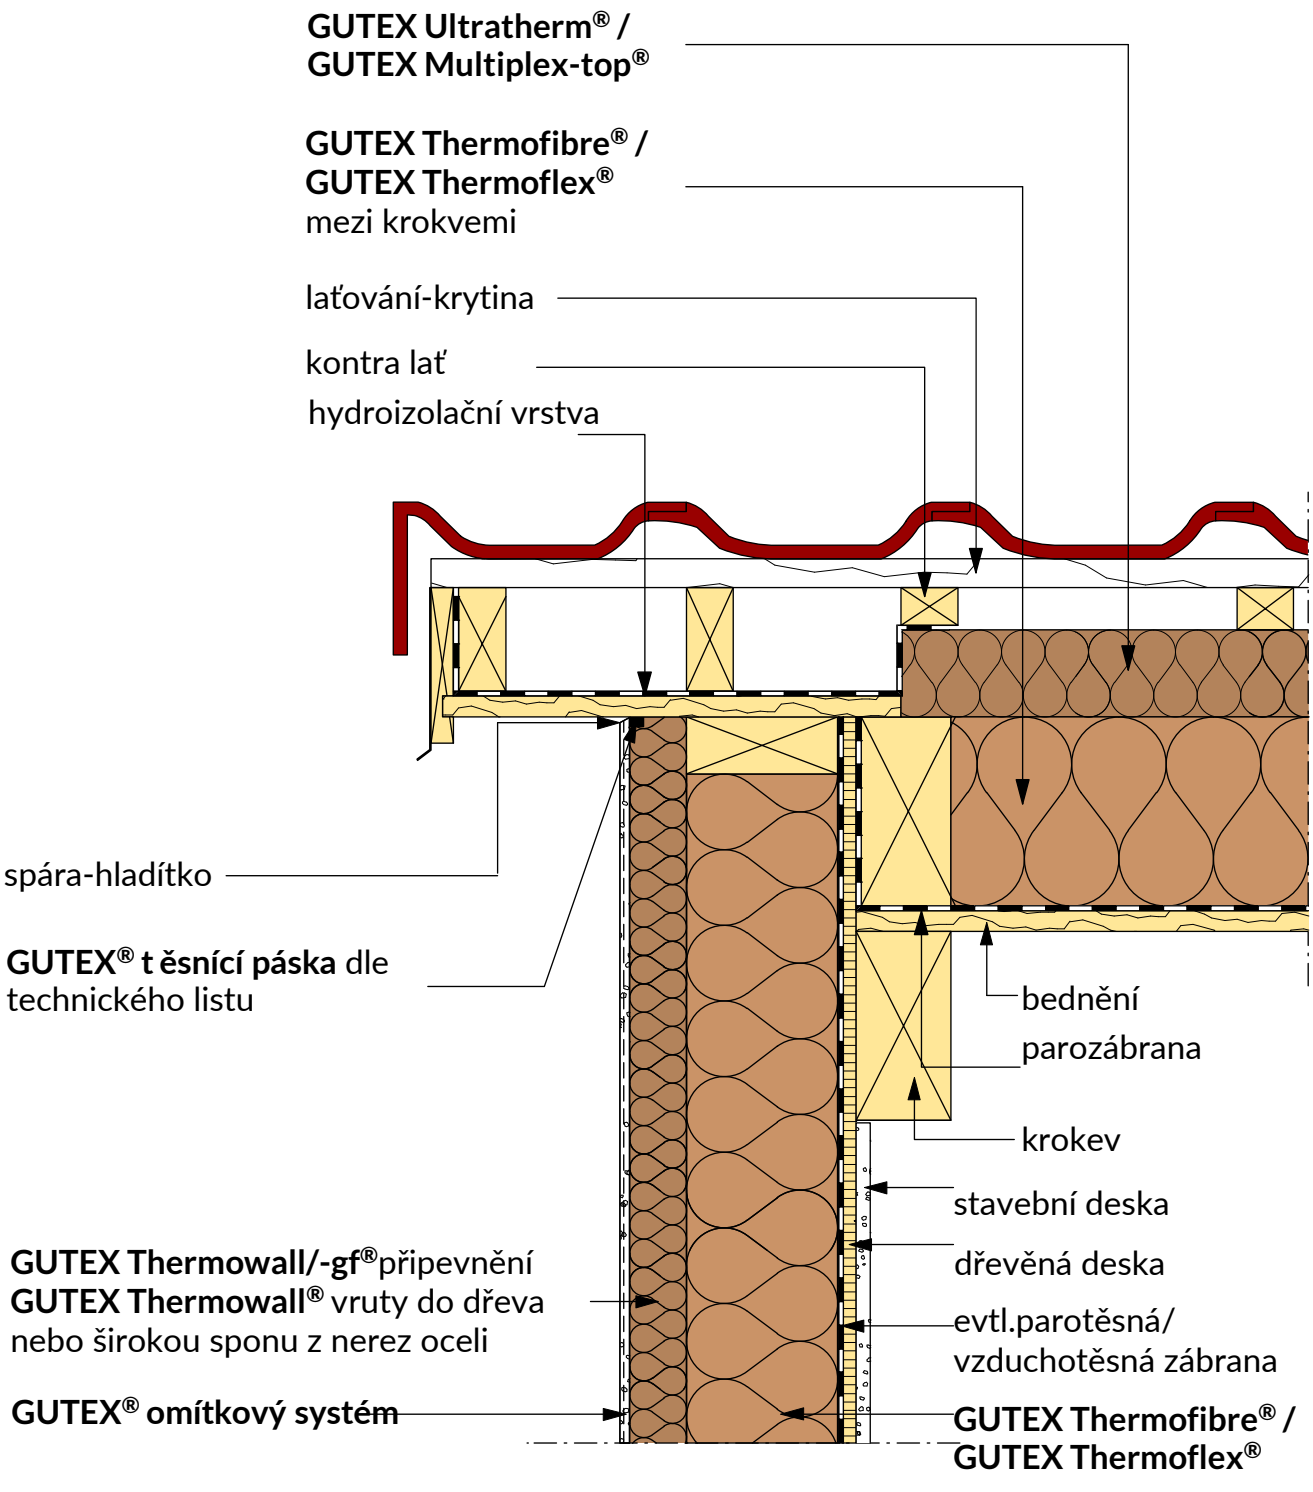

Změny technických údajů vyhrazeny. Odkaz na způsob zabudování se rozumí jako doporučení výrobce; toto vychází ze současného stavu našich poznatků ověřených v praxi. Použitelnost a úplnost musí být ověřena zákazníkem příslušného stavebního projektu. Všechny parametry a předpoklady musí být přizpůsobeny místním podmínkám. Musí být dodrženy příslušné technické specifikace uvedené v letácích a schválené v systému. Vydáním tohoto informačního listu ztrácejí všechny předchozí svou platnost.

GUTEX
DÄMMPLATTEN AUS SCHWARZWALDHOLZ

Střecha - střešní izolace
Zakončení bez krokve, varianta 2

1.2.404

Rev.-Nr. 180104_mh

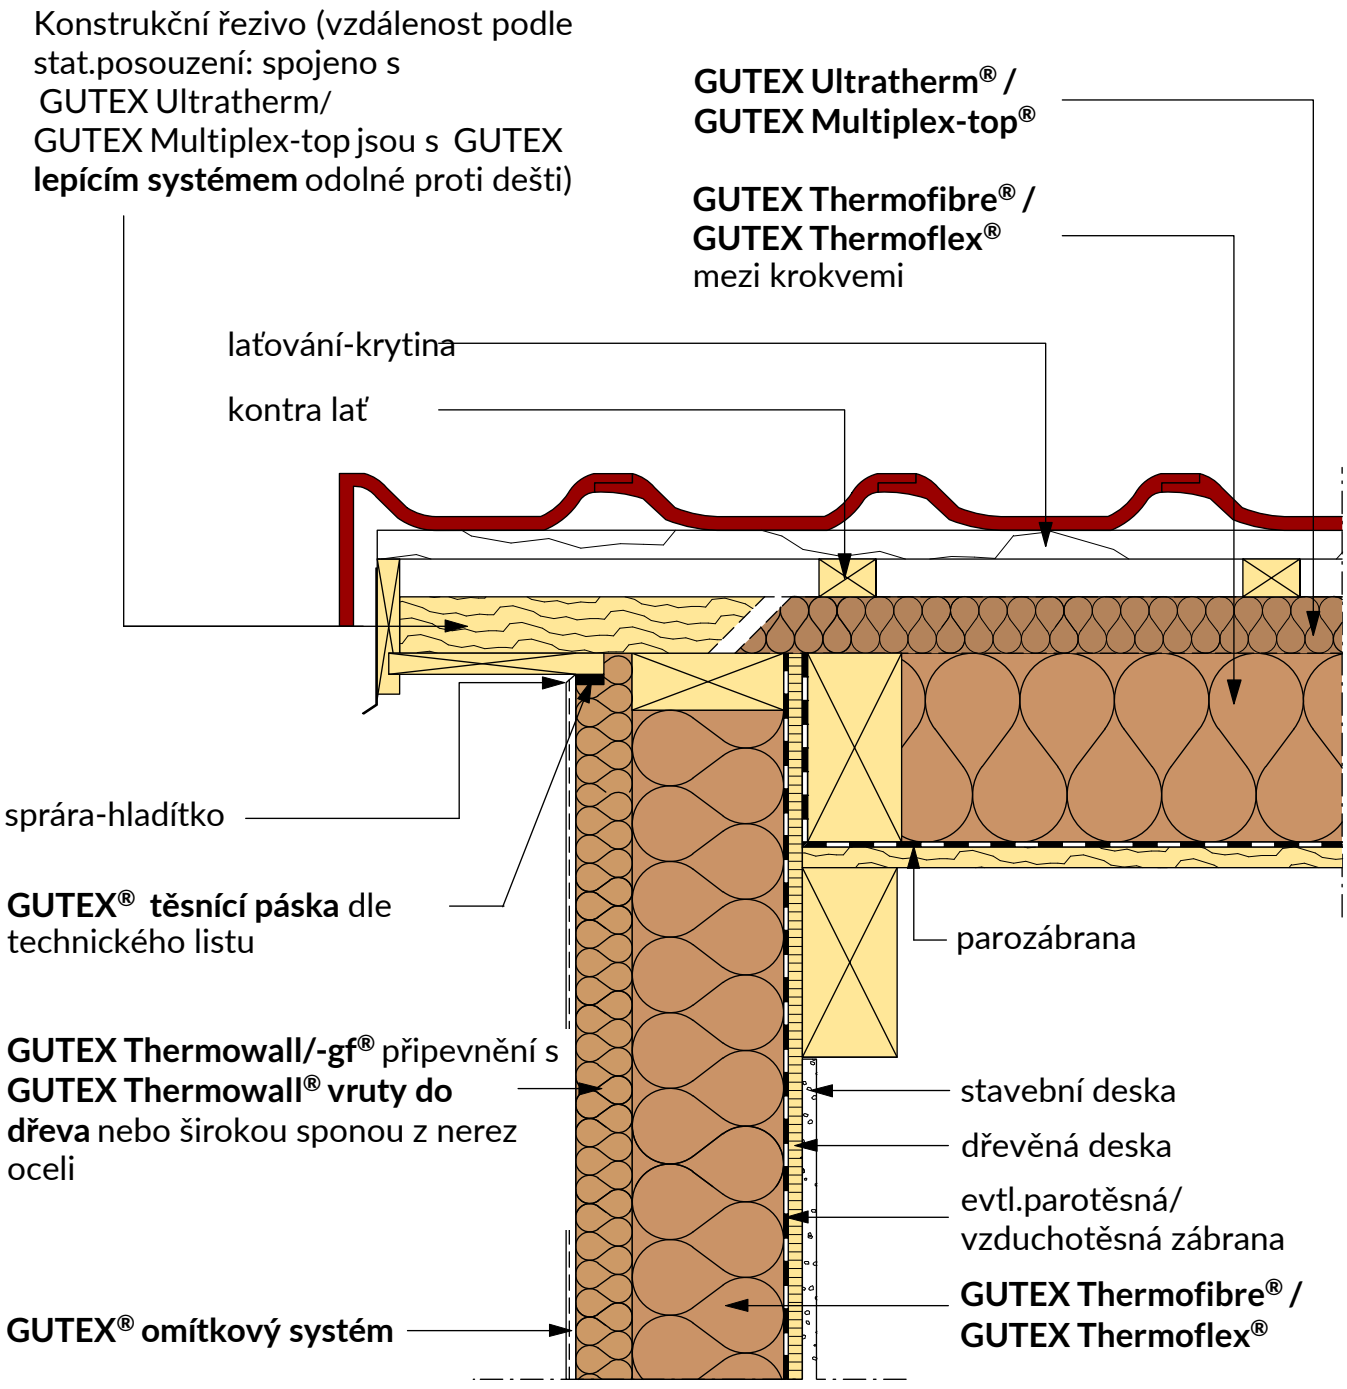

Změny technických údajů vyhrazeny. Odkaz na způsob zabudování se rozumí jako doporučení výrobce; toto vychází ze současného stavu našich poznatků ověřených v praxi. Použitelnost a úplnost musí být ověřena zákazníkem příslušného stavebního projektu. Všechny parametry a předpoklady musí být přizpůsobeny místním podmínkám. Musí být dodrženy příslušné technické specifikace uvedené v letácích a schválené v systému. Vydáním tohoto informačního listu ztrácejí všechny předchozí svou platnost.

GUTEX
DÄMMPLATTEN AUS SCHWARZWALDHOLZ

Střecha - střešní izolace
Zakončení s krokví, varianta 3

1.2.405

Rev.-Nr. 180104_mh

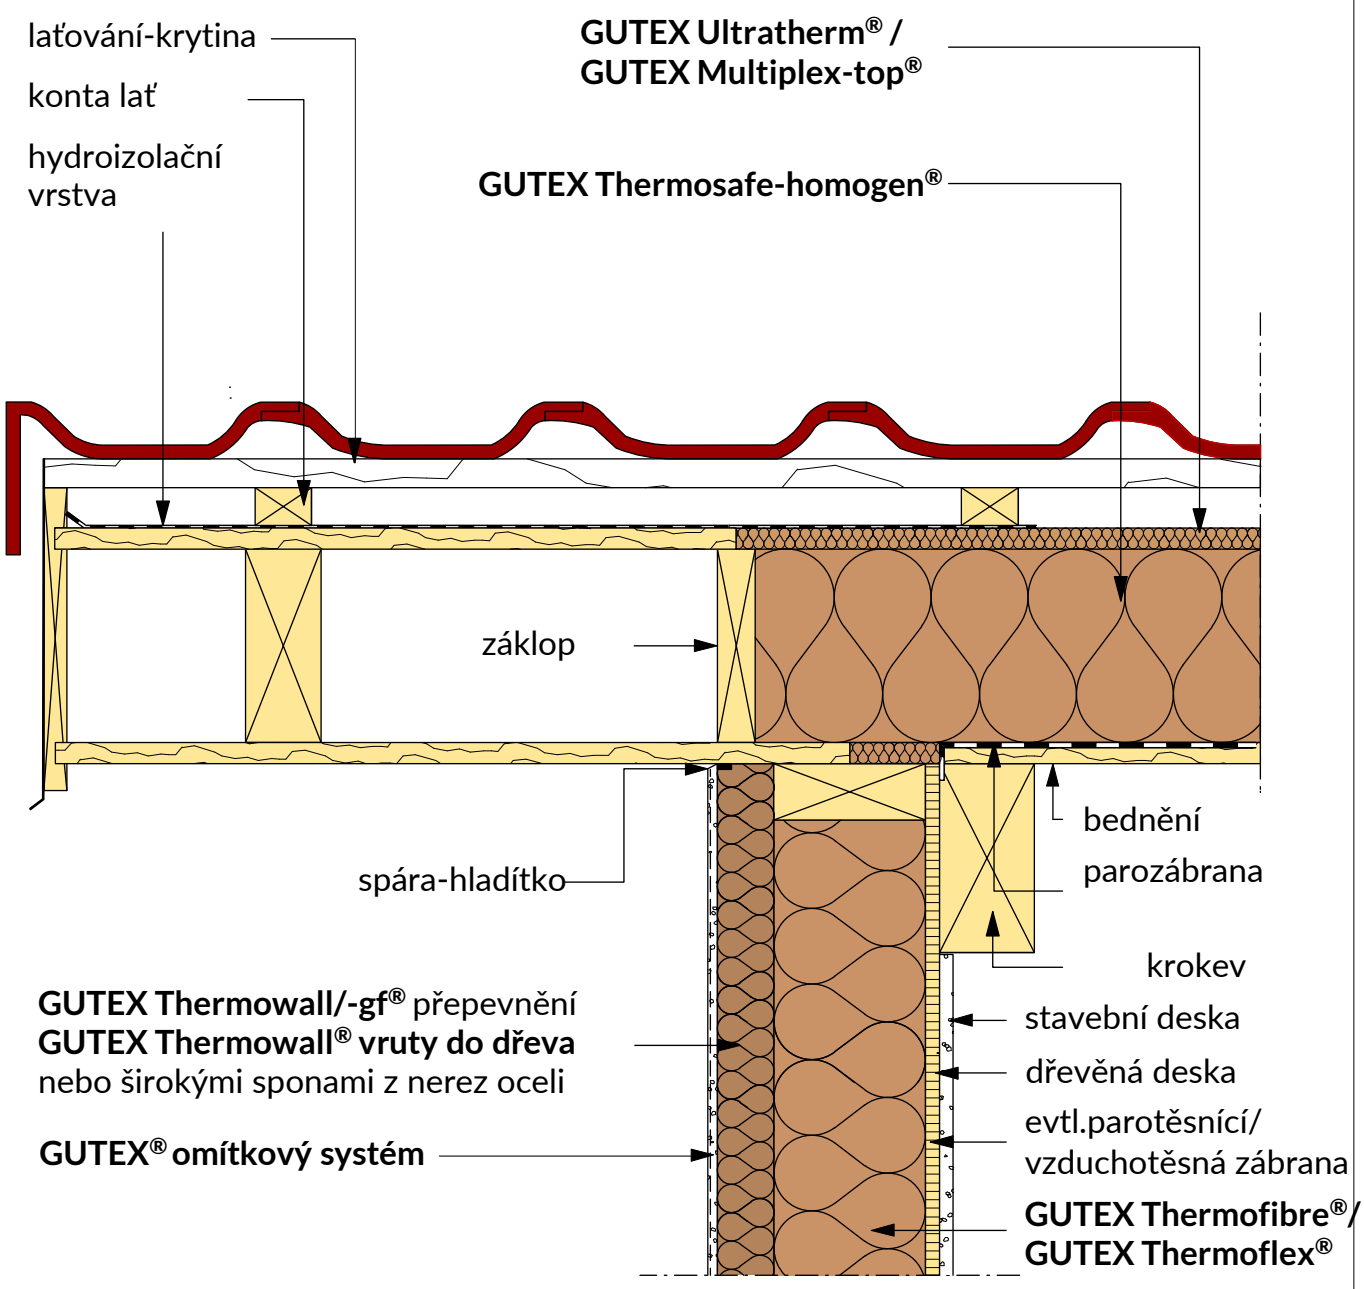

Změny technických údajů vyhrazeny. Odkaz na způsob zabudování se rozumí jako doporučení výrobce; toto vychází ze současného stavu našich poznatků ověřených v praxi. Použitelnost a úplnost musí být ověřena zákazníkem příslušného stavebního projektu. Všechny parametry a předpoklady musí být přizpůsobeny místním podmínkám. Musí být dodrženy příslušné technické specifikace uvedené v letácích a schválené v systému. Vydáním tohoto informačního listu ztrácejí všechny předchozí svou platnost.

GUTEX
DÄMMPLATTEN AUS SCHWARZWALDHOLZ

Střecha - střešní izolace
Úžlabí

1.2.501

Rev.-Nr. 180104_mh

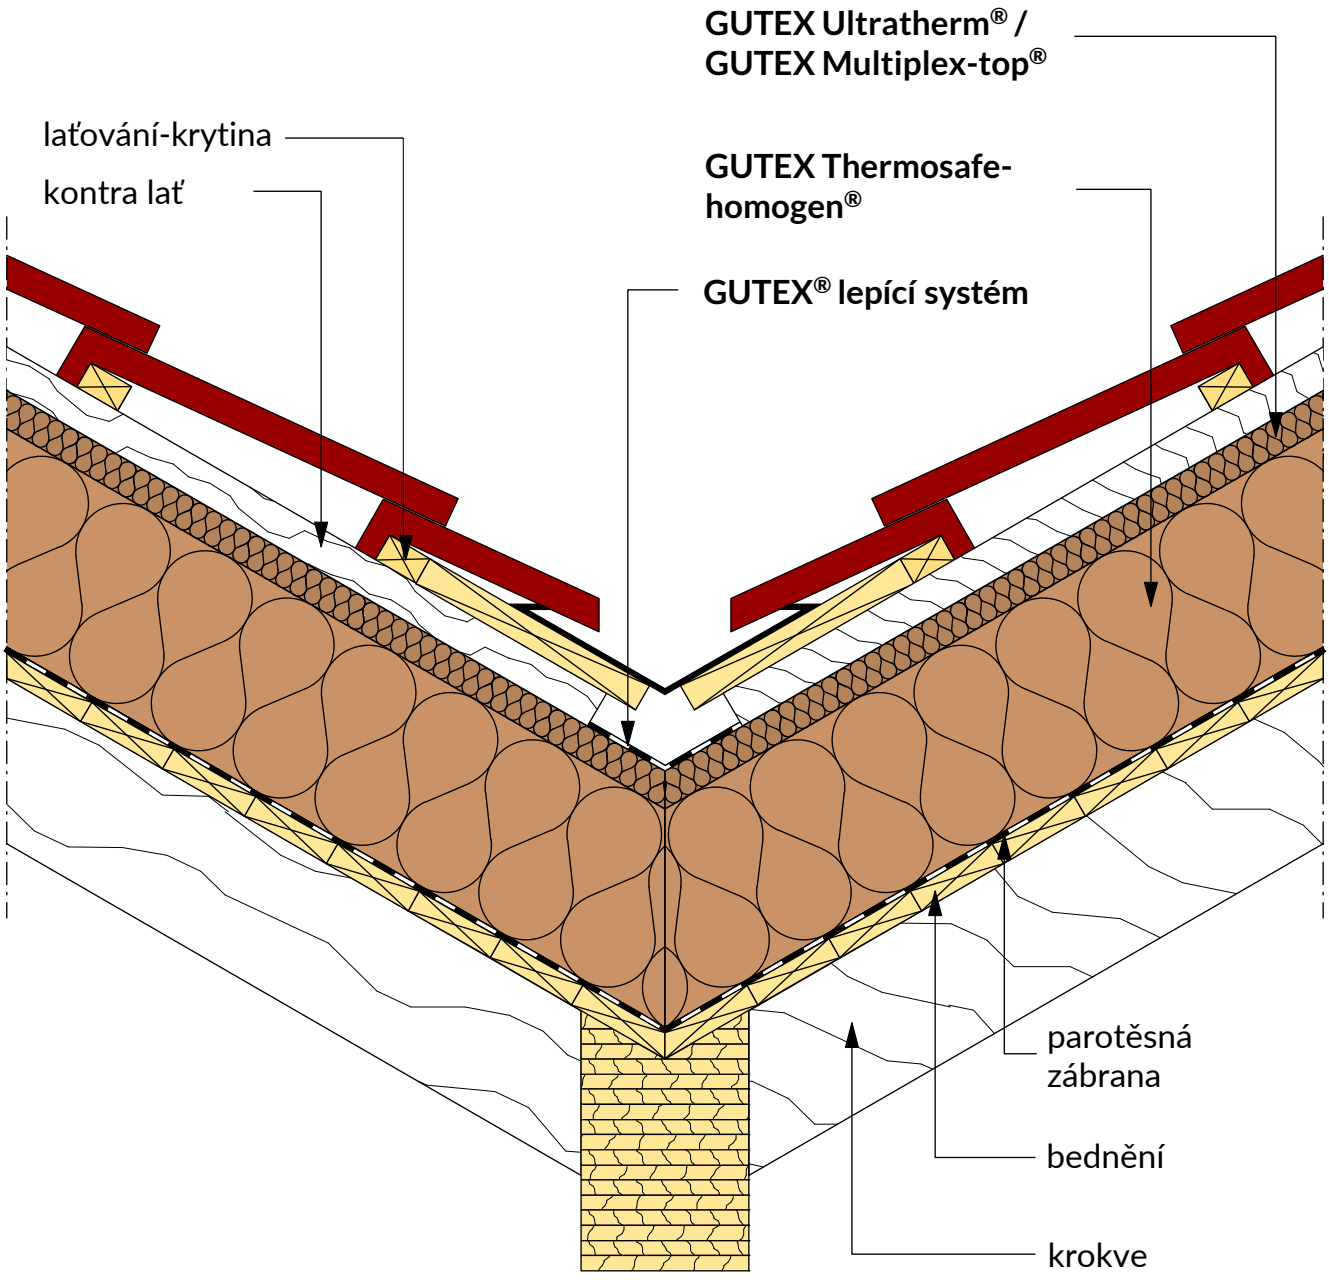

Změny technických údajů vyhrazeny. Odkaz na způsob zabudování se rozumí jako doporučení výrobce; toto vychází ze současného stavu našich poznatků ověřených v praxi. Použitelnost a úplnost musí být ověřena zákazníkem příslušného stavebního projektu. Všechny parametry a předpoklady musí být přizpůsobeny místním podmínkám. Musí být dodrženy příslušné technické specifikace uvedené v letácích a schválené v systému. Vydáním tohoto informačního listu ztrácejí všechny předchozí svou platnost.

Renovace střechy z vnějšku Řešení; vnitřní obklad GKB	1.4.302
	Rev.-Nr. 180104_mh

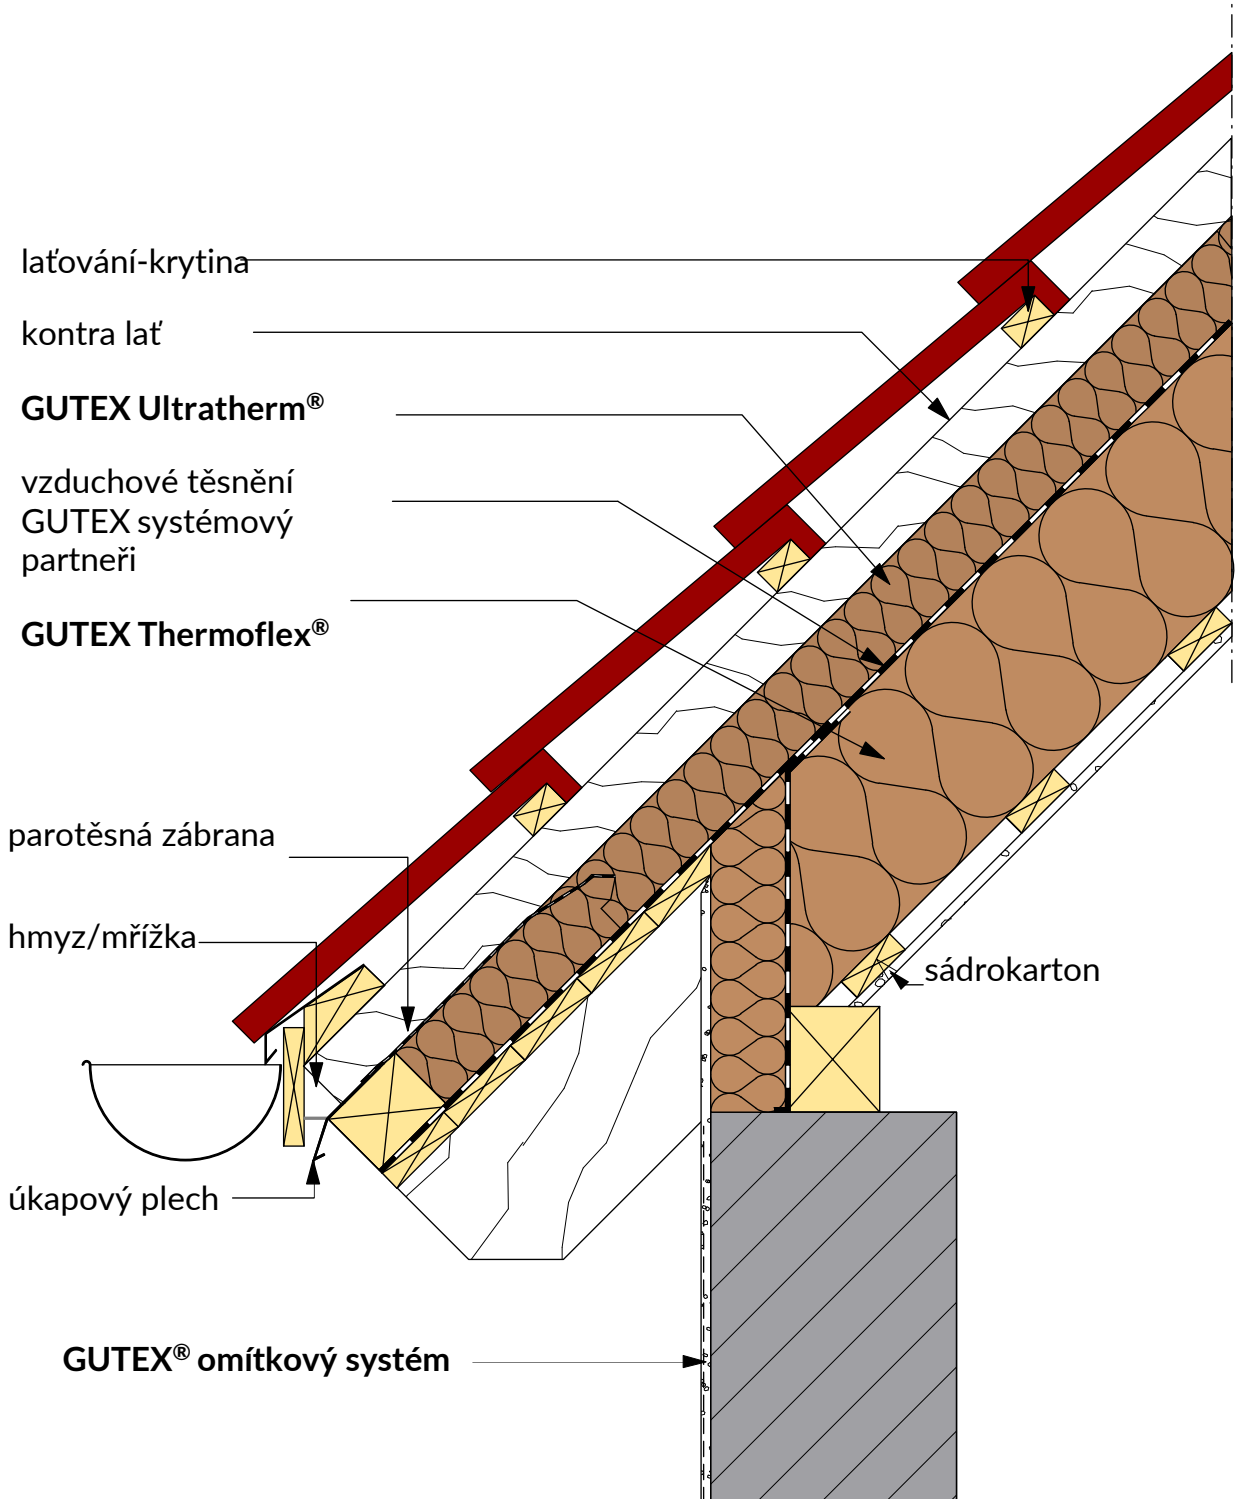

Změny technických údajů vyhrazeny. Odkaz na způsob zabudování se rozumí jako doporučení výrobce; toto vychází ze současného stavu našich poznatků ověřených v praxi. Použitelnost a úplnost musí být ověřena zákazníkem příslušného stavebního projektu. Všechny parametry a předpoklady musí být přizpůsobeny místním podmínkám. Musí být dodrženy příslušné technické specifikace uvedené v letácích a schválené v systému. Vydáním tohoto informačního listu ztrácejí všechny předchozí svou platnost.

GUTEX®
DÄMMPLATTEN AUS SCHWARZWALDHOLZ

Detail ETICS GUTEX Thermowall®

Zemní napojení - stříkající voda
Vzdálenost k GOK ≥ 300 mm

2.1.101

Rev.-Nr. 180723_sz

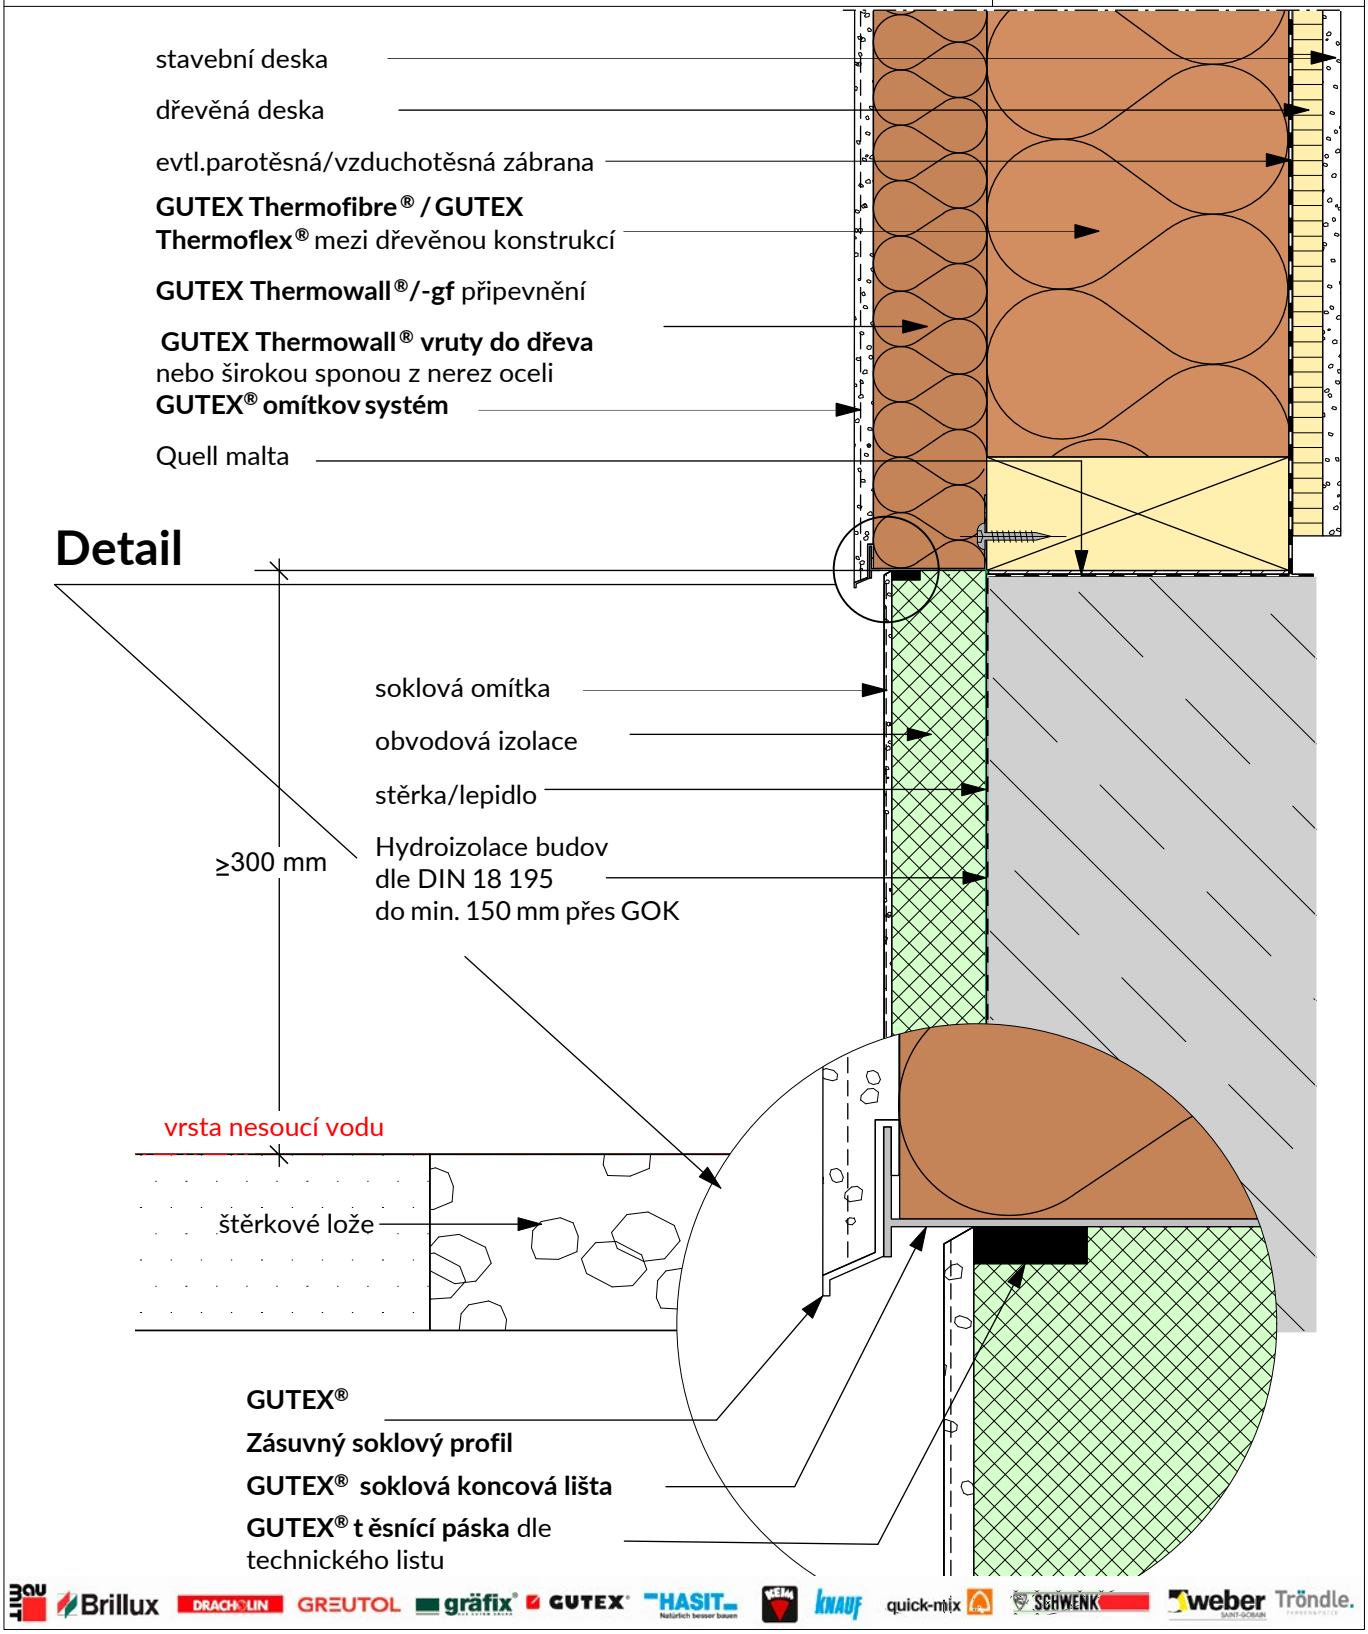

Změny technických údajů vyhrazeny. Odkaz na způsob zabudování se rozumí jako doporučení výrobce; toto vychází ze současného stavu našich poznatků ověřených v praxi. Použitelnost a úplnost musí být ověřena zákazníkem příslušného stavebního projektu. Všechny parametry a předpoklady musí být přizpůsobeny místním podmínkám. Musí být dodrženy příslušné technické specifikace uvedené v letácích a schválené v systému. Vydáním tohoto informačního listu ztrácejí všechny předchozí svou platnost.

GUTEX®
DÄMMPLATTEN AUS SCHWARZWALDHOLZ

Detail ETICS GUTEX Thermowall®

Zemní napojení - stříkající voda
Vzdálenost k GOK ≥ 150 mm, s štěrkovým ložem

2.1.102

Rev.-Nr. 180802_sz

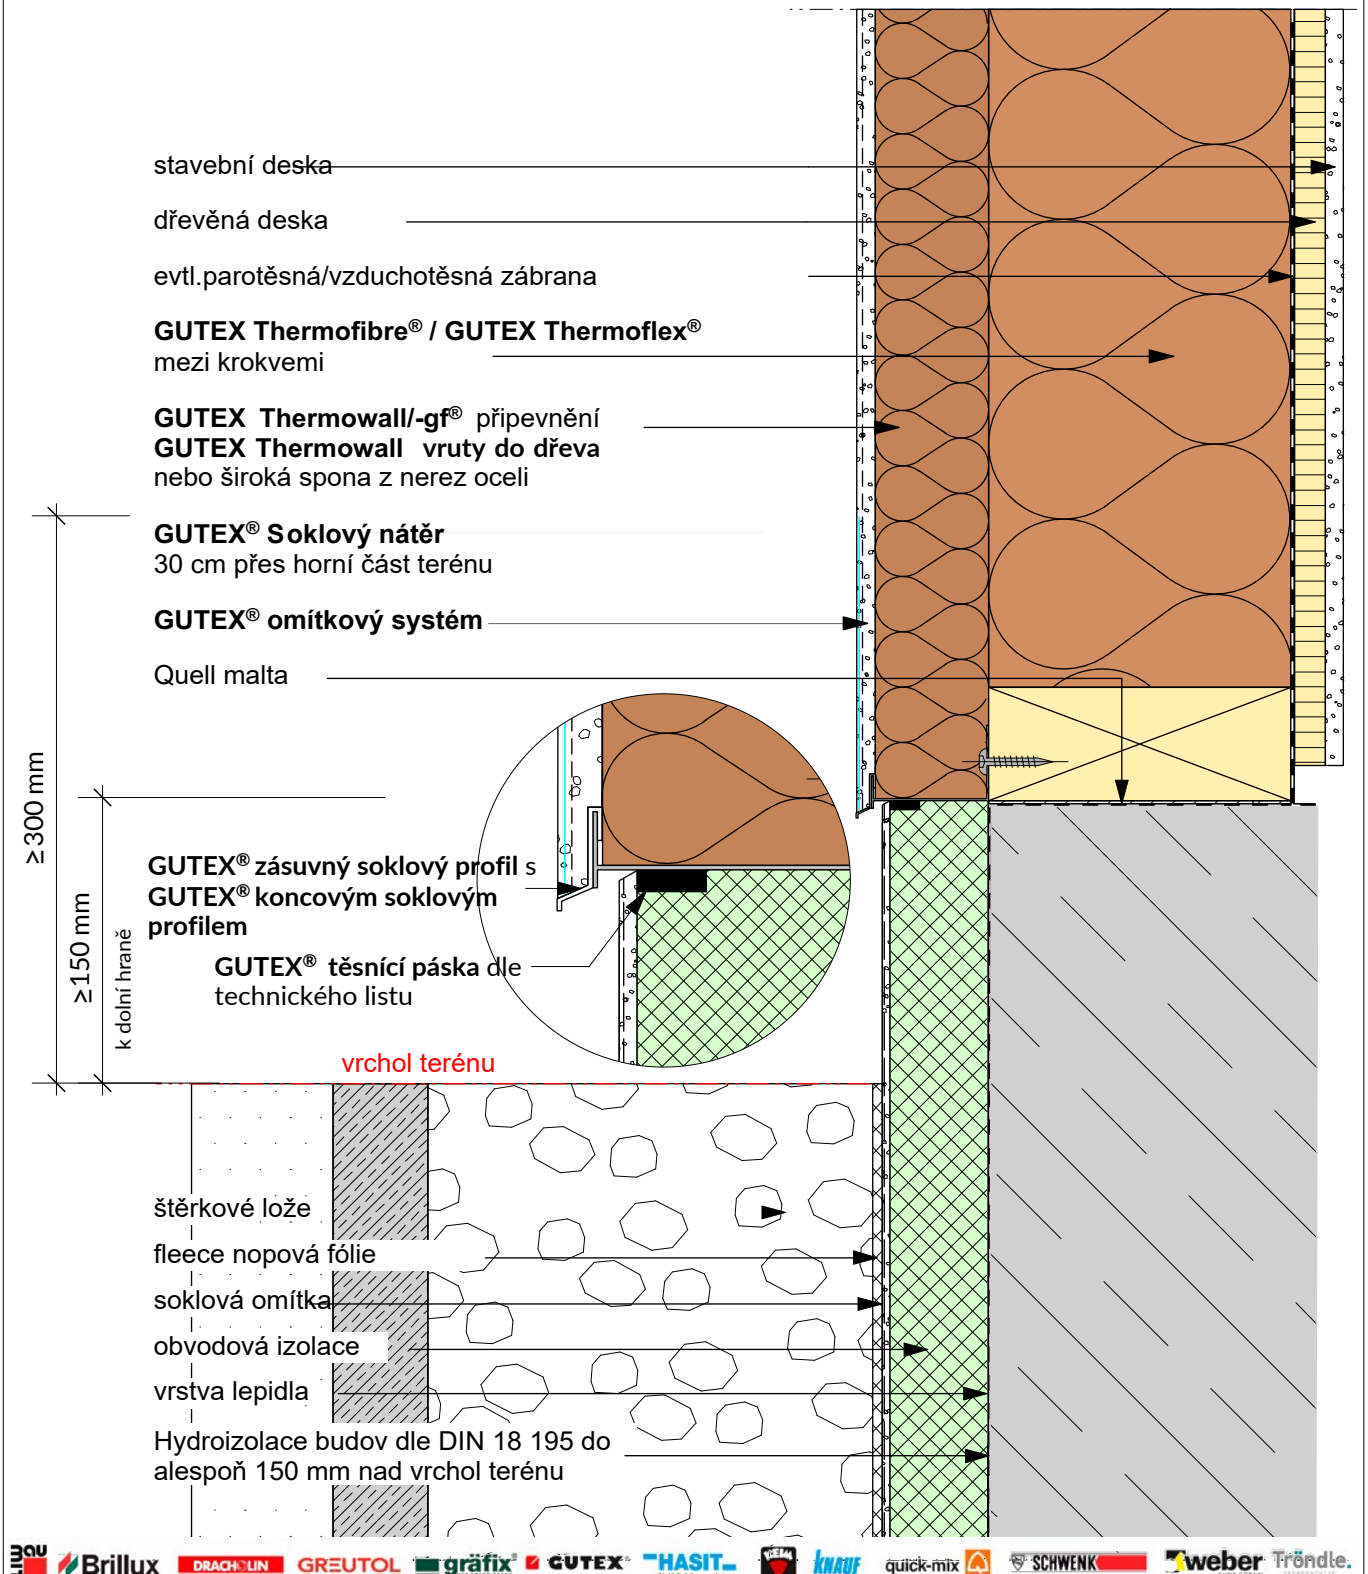

Změny technických údajů vyhrazeny. Odkaz na způsob zabudování se rozumí jako doporučení výrobce; toto vychází ze současného stavu našich poznatků ověřených v praxi. Použitelnost a úplnost musí být ověřena zákazníkem příslušného stavebního projektu. Všechny parametry a předpoklady musí být přizpůsobeny místním podmínkám. Musí být dodrženy příslušné technické specifikace uvedené v letácích a schválené v systému. Vydáním tohoto informačního listu ztrácejí všechny předchozí svou platnost.

GUTEX®
DÄMMPLATTEN AUS SCHWARZWALDHOLZ

Detail ETICS GUTEX Thermowall®

Napojení v oblasti země a stříkající vody
Vzdálenost k GOK ≥ 150 mm s sklonem odvodnění 2%

2.1.103

Rev.-Nr. 180809_sz

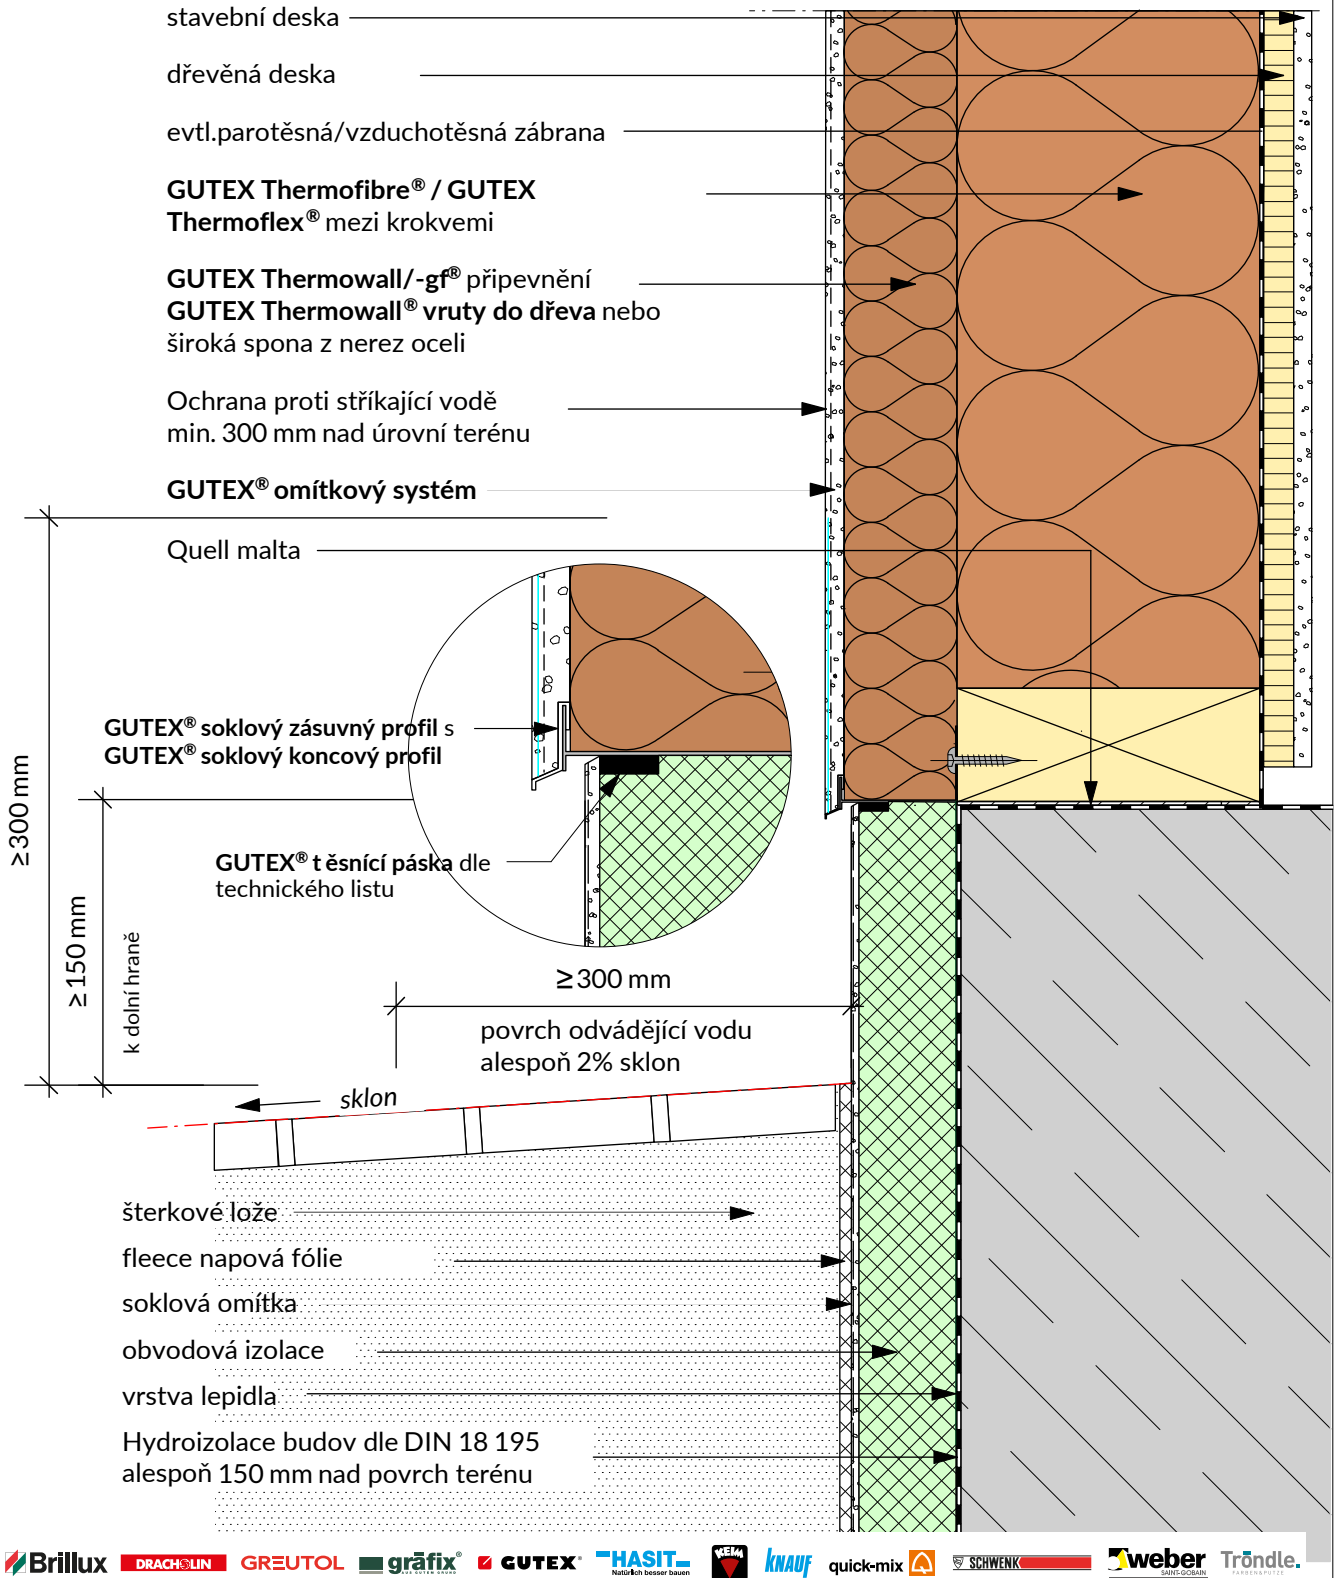

Změny technických údajů vyhrazeny. Odkaz na způsob zabudování se rozumí jako doporučení výrobce; toto vychází ze současného stavu našich poznatků ověřených v praxi. Použitelnost a úplnost musí být ověřena zákazníkem příslušného stavebního projektu. Všechny parametry a předpoklady musí být přizpůsobeny místním podmínkám. Musí být dodrženy příslušné technické specifikace uvedené v letácích a schválené v systému. Vydáním tohoto informačního listu ztrácejí všechny předchozí svou platnost.

GUTEX®
DÄMMPLATTEN AUS SCHWARZWALDHOLZ

Detail ETICS GUTEX Thermowall®

Napojení v oblasti země a stříkající vody
Vzdálenost k GOK ≥ 150 mm se sklonem odvodnění 2%

2.1.103.1

Rev.-Nr. 180809_sz

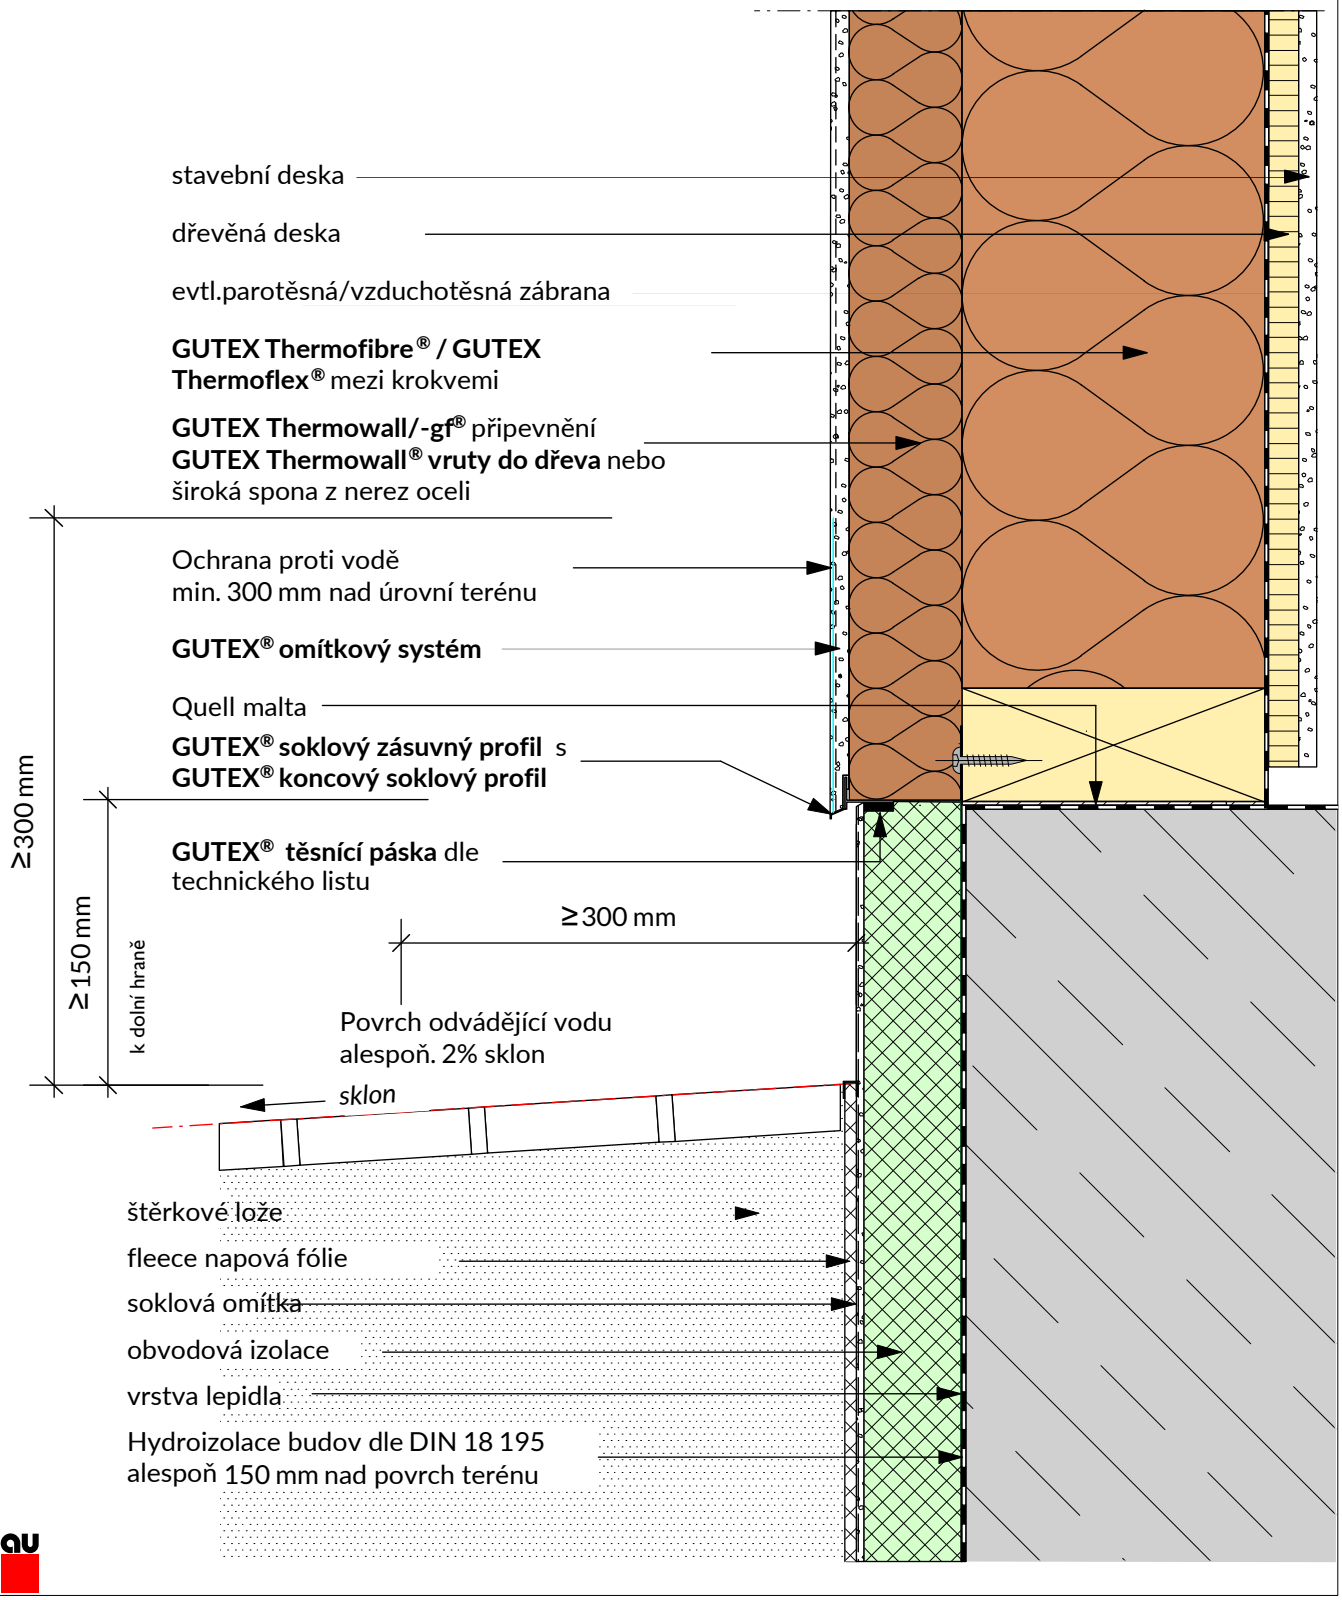

Změny technických údajů vyhrazeny. Odkaz na způsob zabudování se rozumí jako doporučení výrobce; toto vychází ze současného stavu našich poznatků ověřených v praxi. Použitelnost a úplnost musí být ověřena zákazníkem příslušného stavebního projektu. Všechny parametry a předpoklady musí být přizpůsobeny místním podmínkám. Musí být dodrženy příslušné technické specifikace uvedené v letácích a schválené v systému. Vydáním tohoto informačního listu ztrácejí všechny předchozí svou platnost.

GUTEX®
DÄMMPLATTEN AUS SCHWARZWALDHOLZ

Detail ETICS GUTEX Thermowall®

Napojení v oblasti země a stříkající vody
Vzdálenost k GOK ≥ 50 mm

2.1.104

Rev.-Nr. 180802_sz

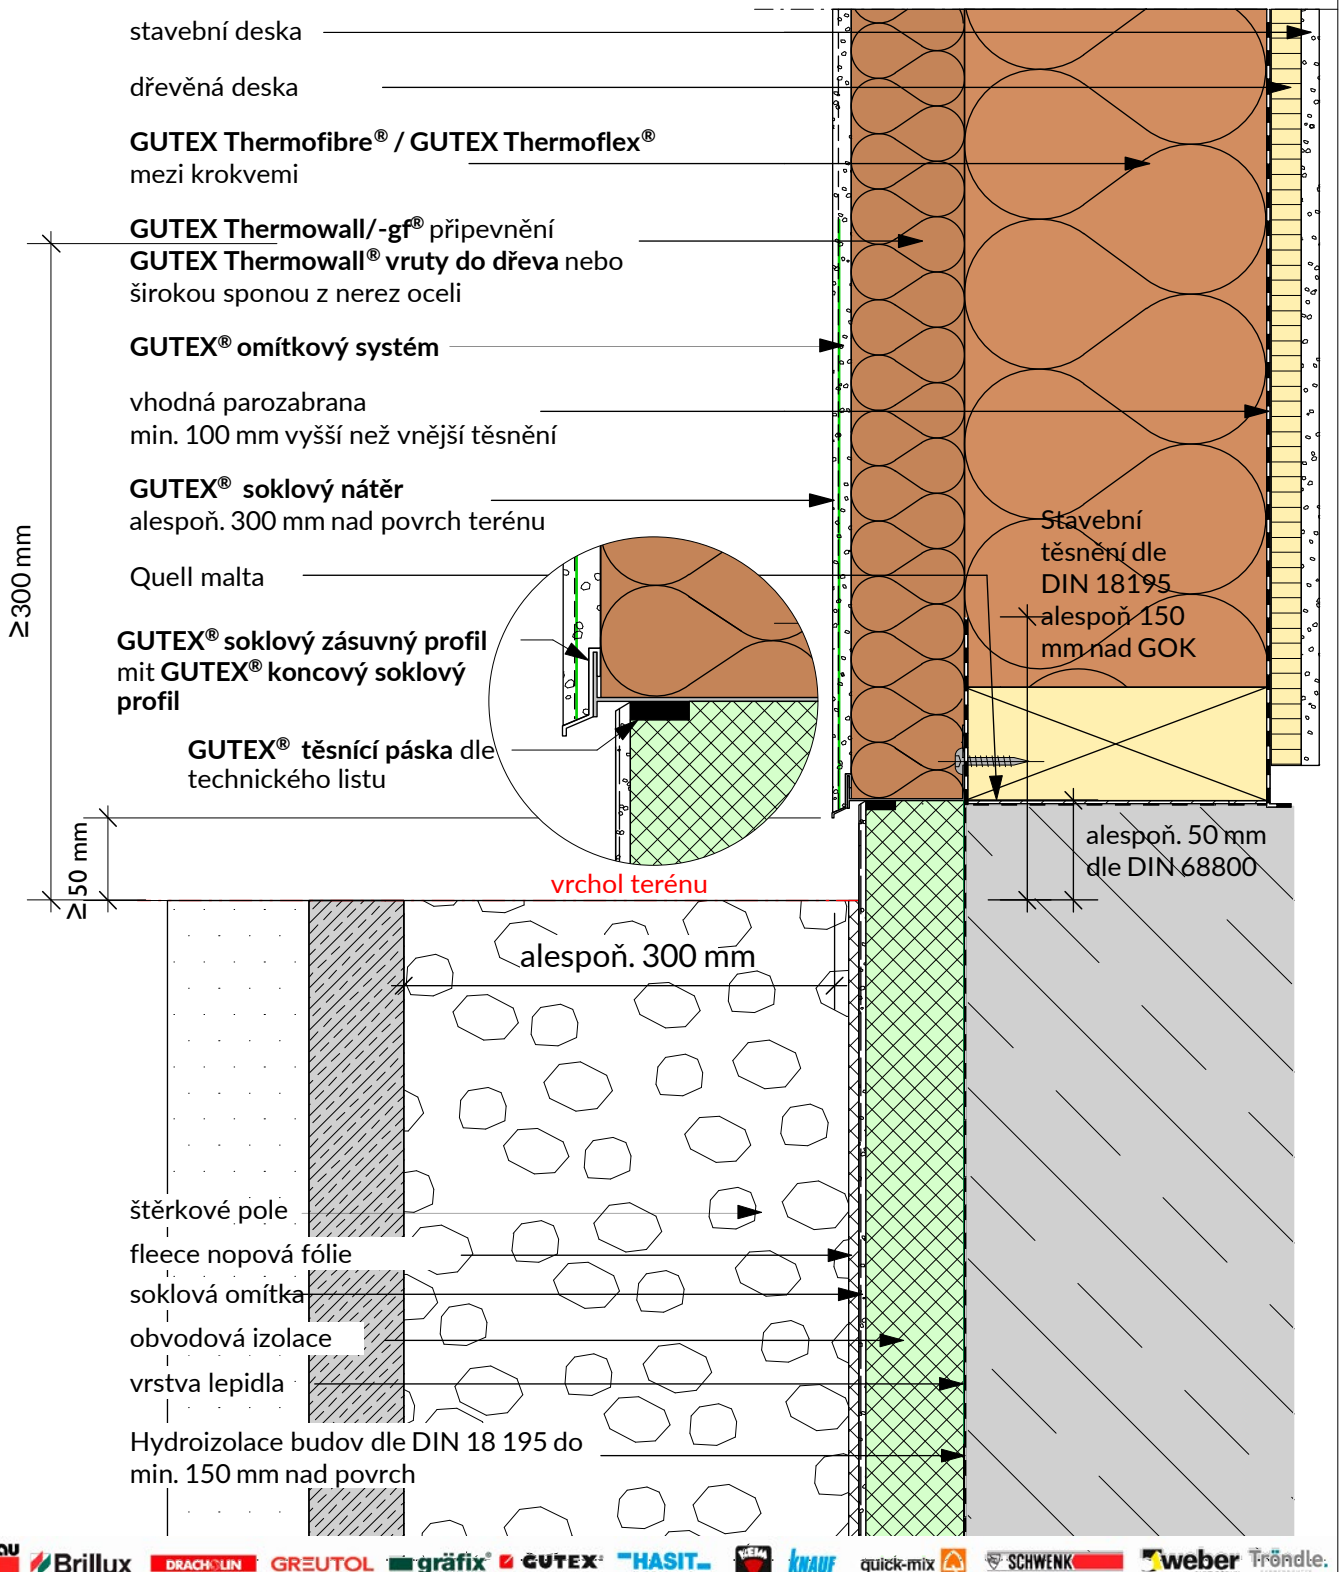

Změny technických údajů vyhrazeny. Odkaz na způsob zabudování se rozumí jako doporučení výrobce; toto vychází ze současného stavu našich poznatků ověřených v praxi. Použitelnost a úplnost musí být ověřena zákazníkem příslušného stavebního projektu. Všechny parametry a předpoklady musí být přizpůsobeny místním podmínkám. Musí být dodrženy příslušné technické specifikace uvedené v letácích a schválené v systému. Vydáním tohoto informačního listu ztrácejí všechny předchozí svou platnost.

GUTEX®
DÄMMPLATTEN AUS SCHWARZWALDHOLZ

Detail ETICS GUTEX Thermowall®

Napojení v oblasti země a stříkající vody - bezproblémové napojení, vzdálenost k GOK ≥ 300 mm

2.1.105

Rev.-Nr. 180809_sz

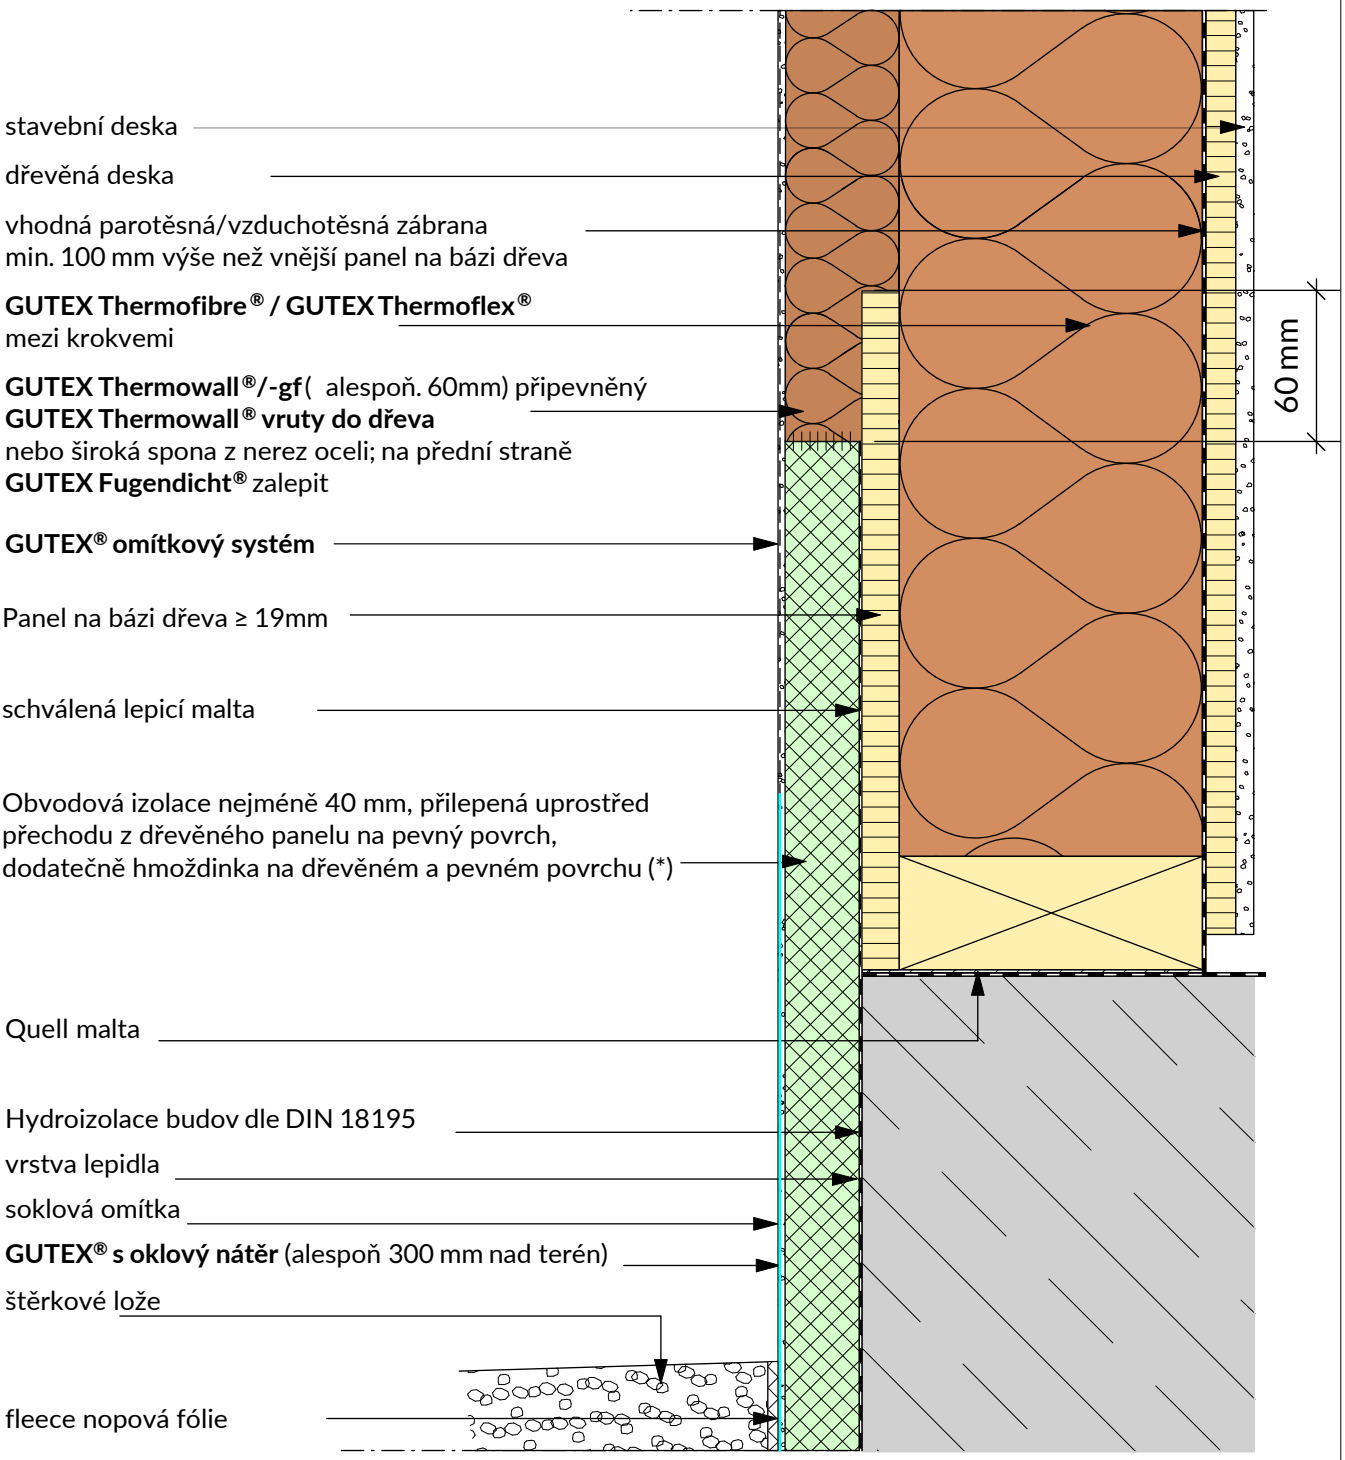

* Známku přechodu **GUTEX Thermowall®** na obvodovou izolaci nelze vyloučit .

Změny technických údajů vyhrazeny. Odkaz na způsob zabudování se rozumí jako doporučení výrobce; toto vychází ze současného stavu našich poznatků ověřených v praxi. Použitelnost a úplnost musí být ověřena zákazníkem příslušného stavebního projektu. Všechny parametry a předpoklady musí být přizpůsobeny místním podmínkám. Musí být dodrženy příslušné technické specifikace uvedené v letácích a schválené v systému. Vydáním tohoto informačního listu ztrácejí všechny předchozí svou platnost.

GUTEX®
DÄMMPLATTEN AUS SCHWARZWALDHOLZ

Detail ETICS GUTEX Thermowall®

Napojení v oblasti země a stříkající vody -
bezproblémové napojení, vzdálenost k GOK ≥ 300 mm

2.1.105.1

Rev.-Nr. 180809_sz

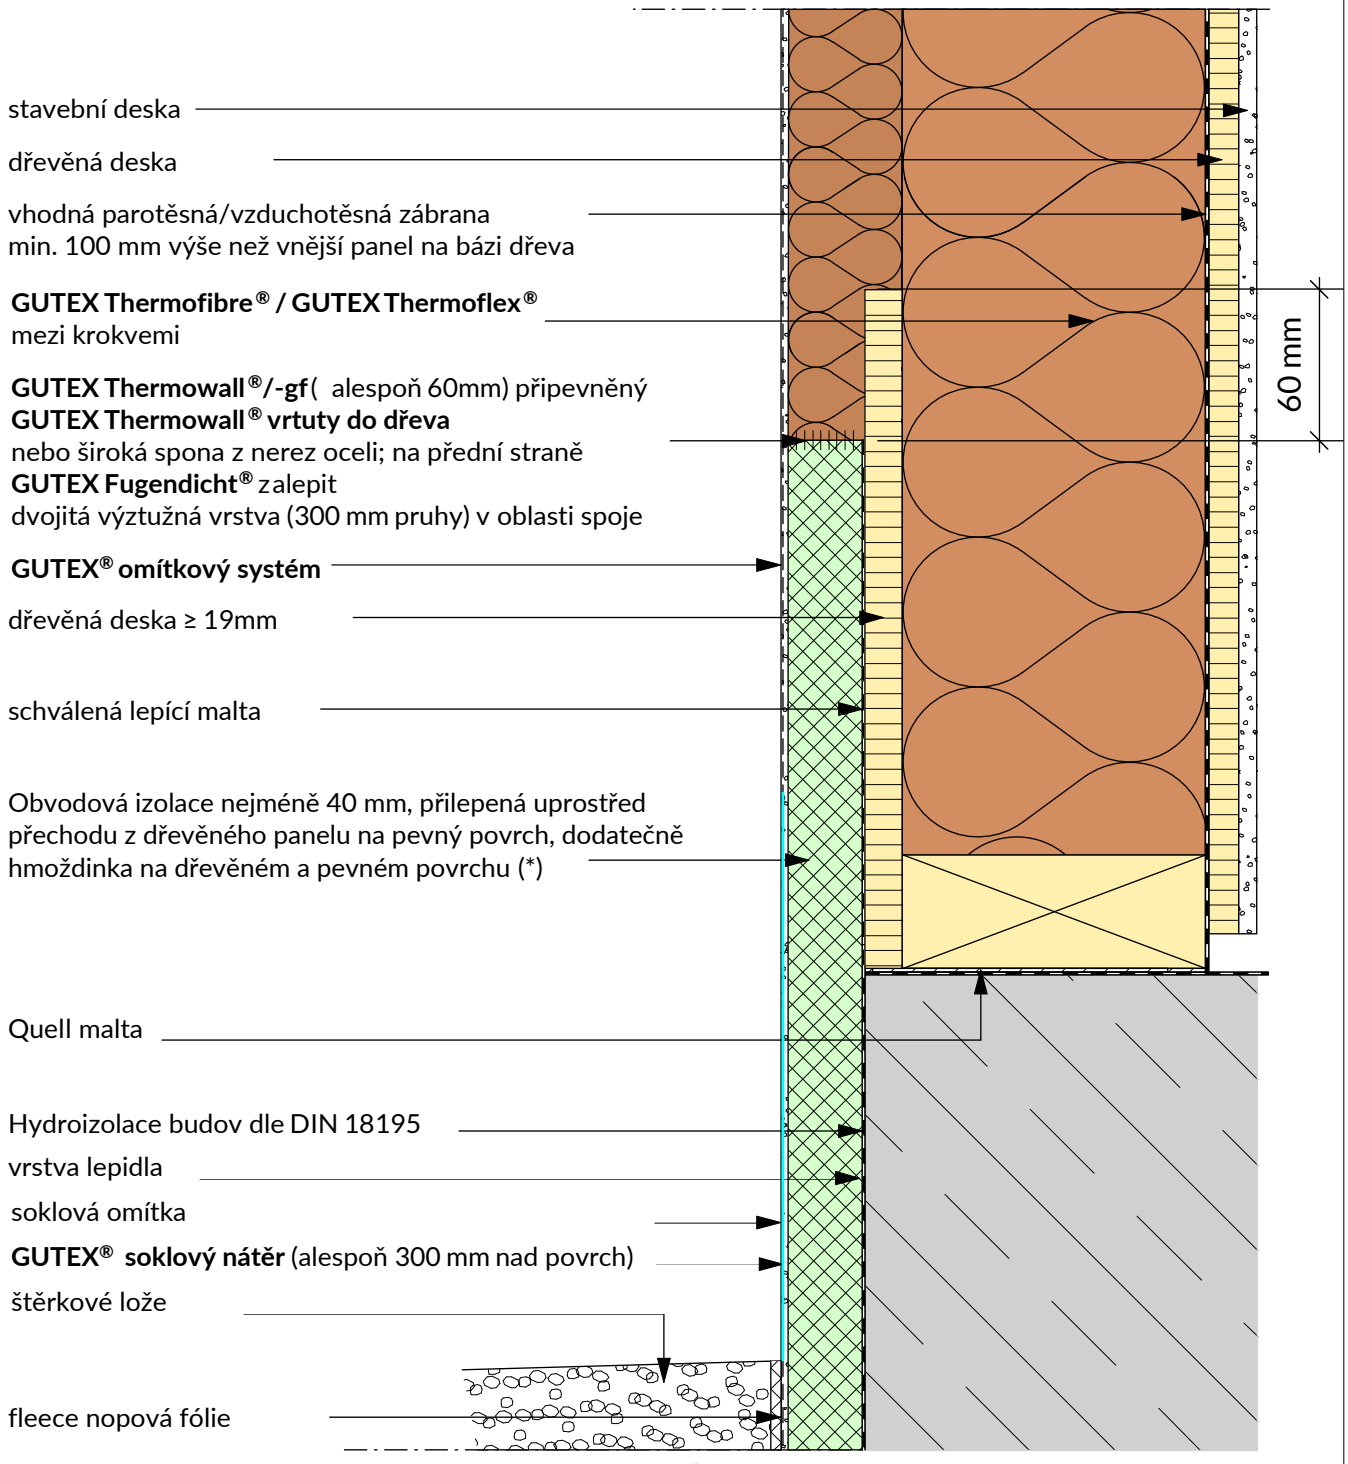

* Ein Abzeichnen des Übergangs von **GUTEX Thermowall®** zu Perimeterdämmung kann nicht ausgeschlossen werden

Změny technických údajů vyhrazeny. Odkaz na způsob zabudování se rozumí jako doporučení výrobce; toto vychází ze současného stavu našich poznatků ověřených v praxi. Použitelnost a úplnost musí být ověřena zákazníkem příslušného stavebního projektu. Všechny parametry a předpoklady musí být přizpůsobeny místním podmínkám. Musí být dodrženy příslušné technické specifikace uvedené v letácích a schválené v systému. Vydáním tohoto informačního listu ztrácejí všechny předchozí svou platnost.

GUTEX®
DÄMMPLATTEN AUS SCHWARZWALDHOLZ

Detail ETICS GUTEX Thermowall®

Napojení v oblasti země a stříkající vody - bezproblémové napojení, vzdálenost k GOK ≥ 50 mm, schválený detail

2.1.106

Rev.-Nr. 180809_sz

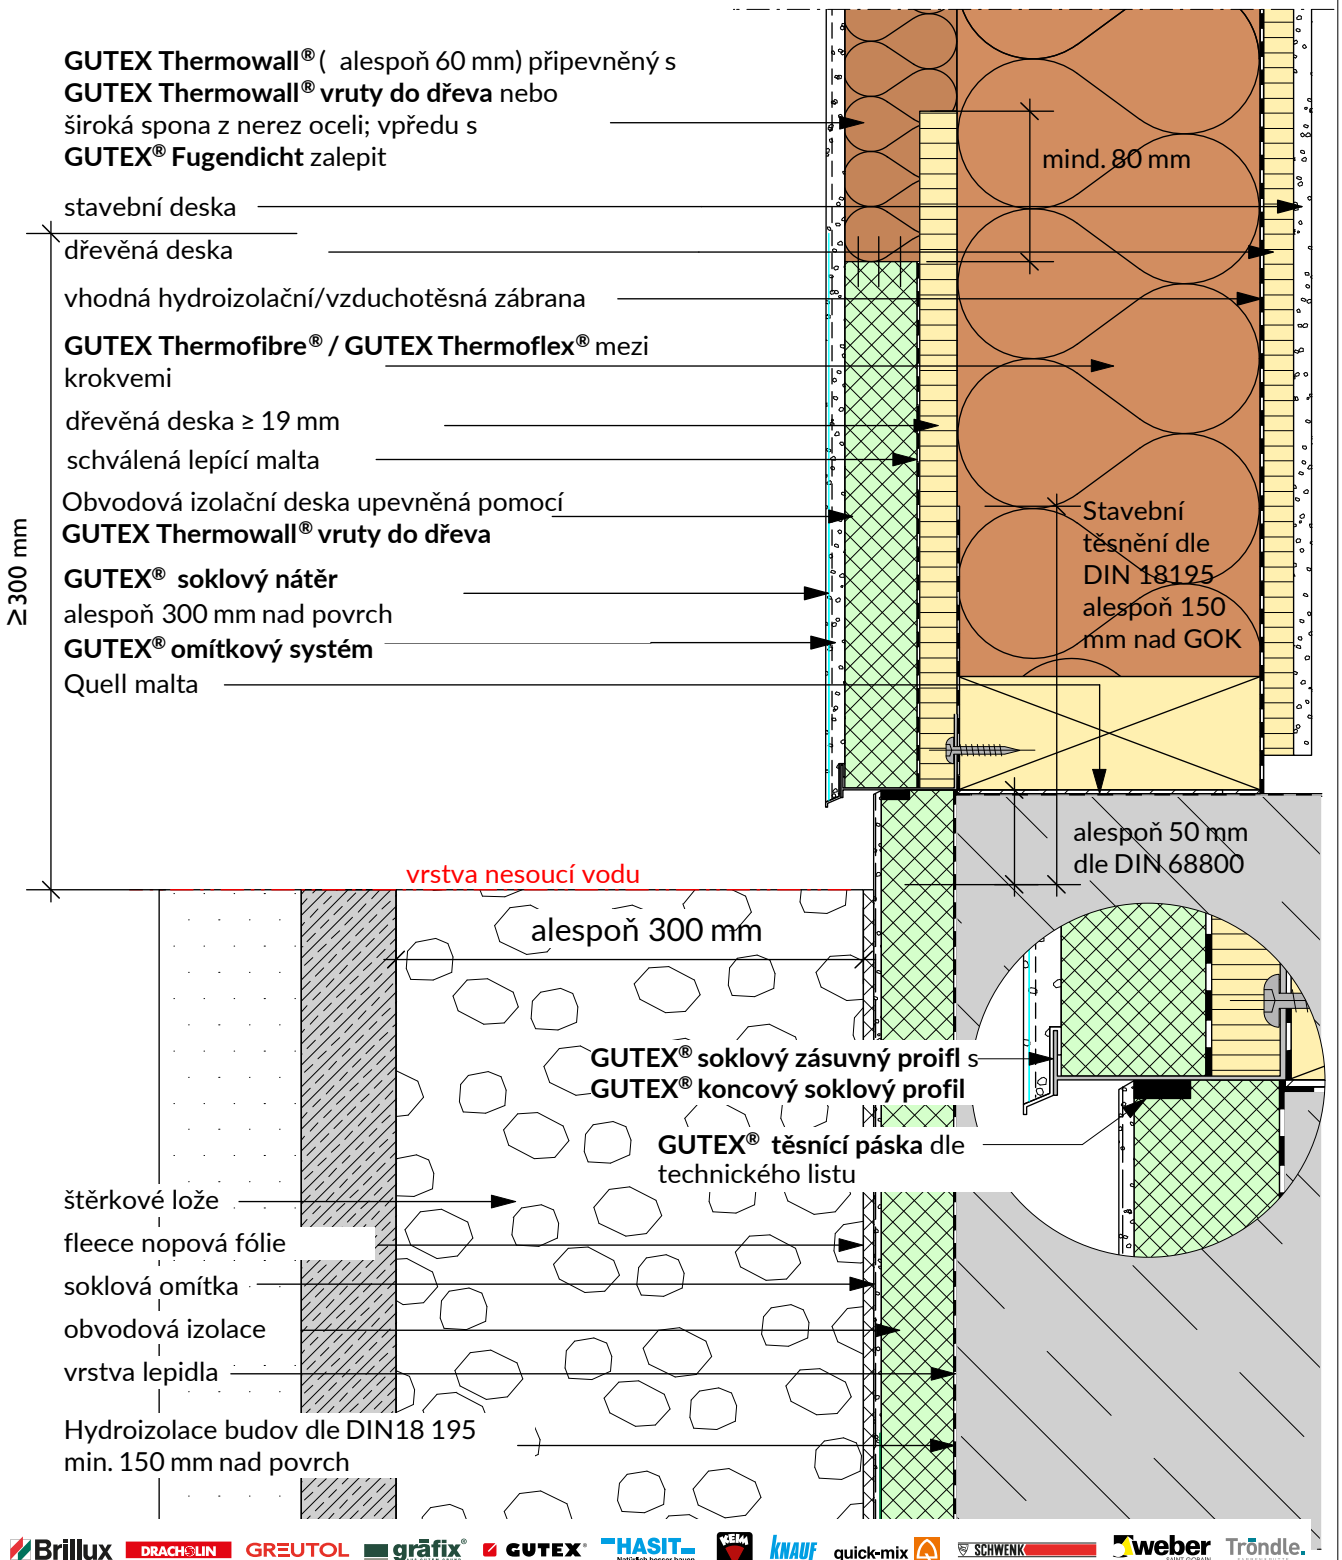

Změny technických údajů vyhrazeny. Odkaz na způsob zabudování se rozumí jako doporučení výrobce; toto vychází ze současného stavu našich poznatků ověřených v praxi. Použitelnost a úplnost musí být ověřena zákazníkem příslušného stavebního projektu. Všechny parametry a předpoklady musí být přizpůsobeny místním podmínkám. Musí být dodrženy příslušné technické specifikace uvedené v letácích a schválené v systému. Vydáním tohoto informačního listu ztrácejí všechny předchozí svou platnost.

GUTEX®
DÄMMPLATTEN AUS SCHWARZWALDHOLZ

Detail ETICS GUTEX Thermowall®

Napojení v oblasti země a stříkající vody - bezproblémové napojení, vzdálenost k GOK ≥ 50 mm, schválený detail

2.1.106.1

Rev.-Nr. 180809_sz

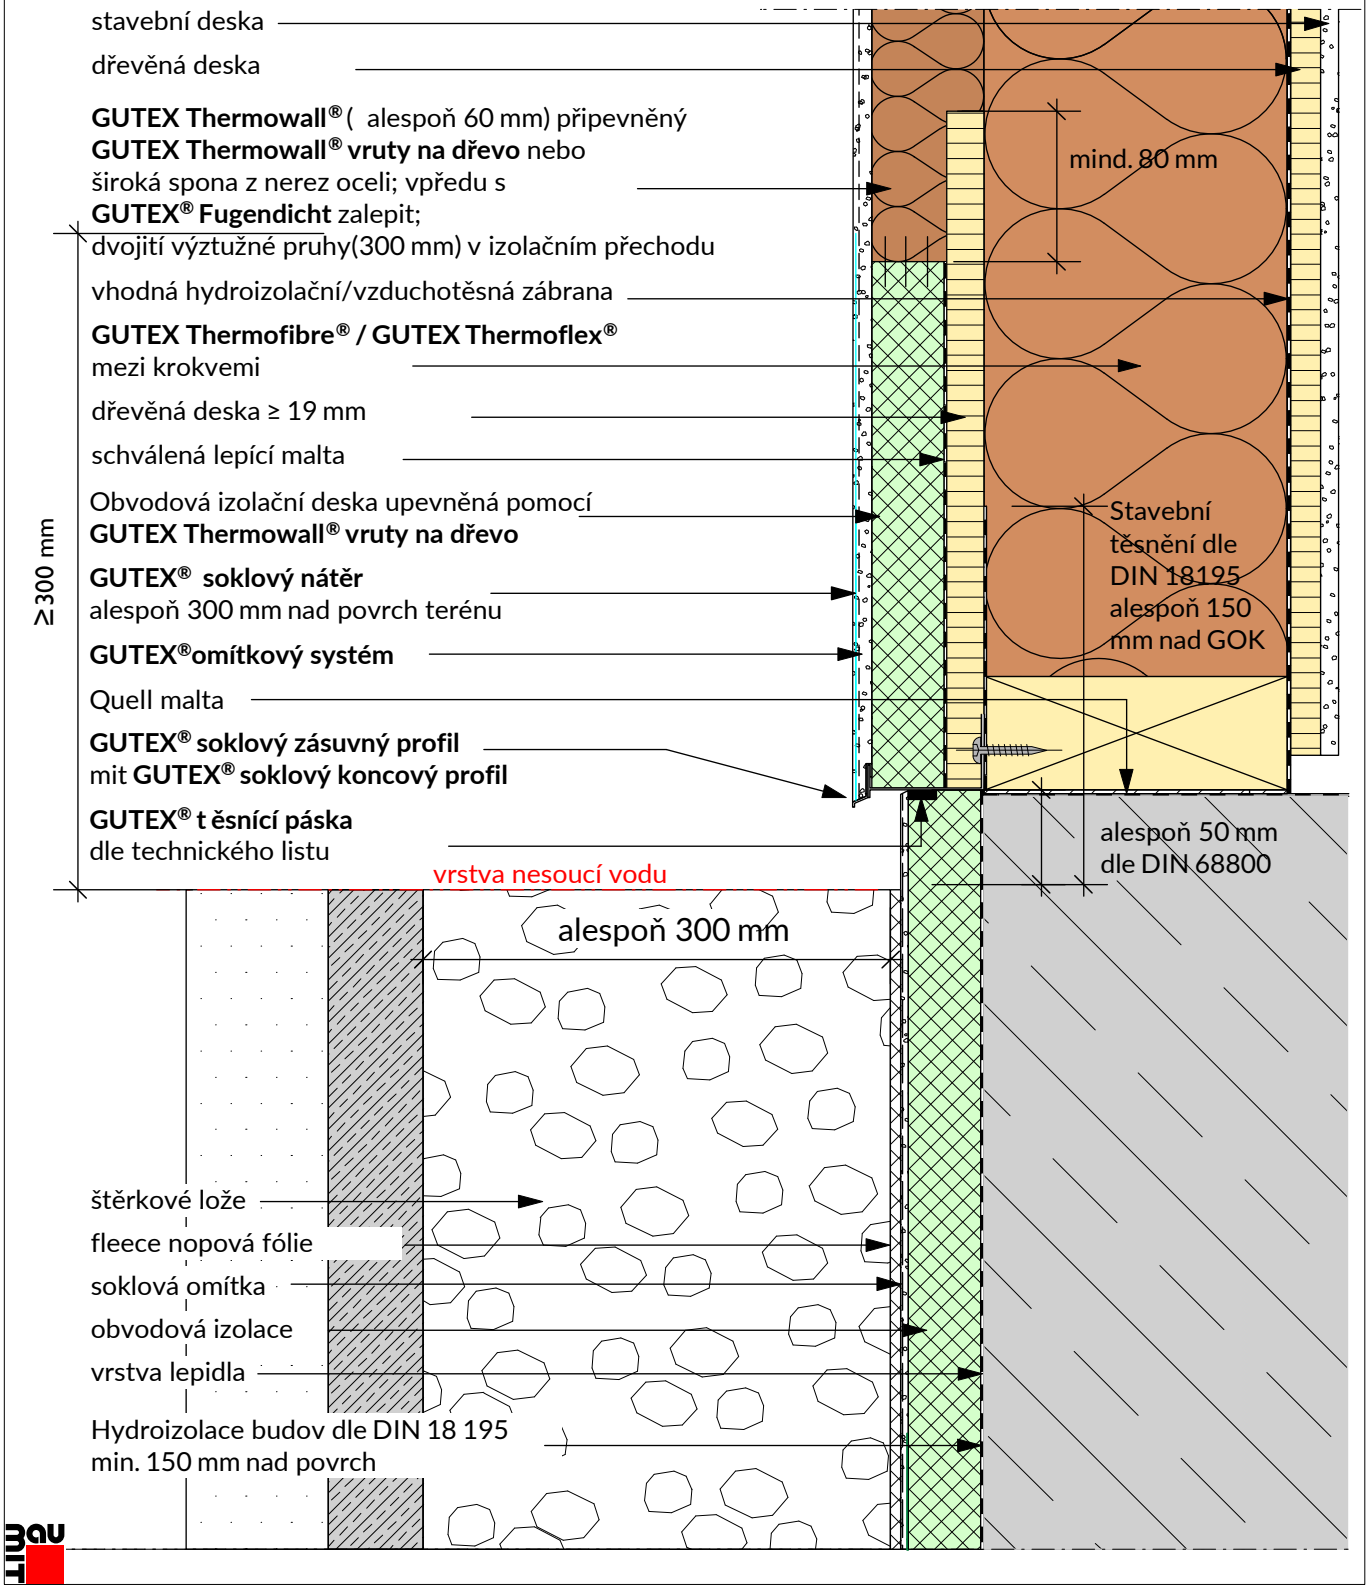

Změny technických údajů vyhrazeny. Odkaz na způsob zabudování se rozumí jako doporučení výrobce; toto vychází ze současného stavu našich poznatků ověřených v praxi. Použitelnost a úplnost musí být ověřena zákazníkem příslušného stavebního projektu. Všechny parametry a předpoklady musí být přizpůsobeny místním podmínkám. Musí být dodrženy příslušné technické specifikace uvedené v letácích a schválené v systému. Vydáním tohoto informačního listu ztrácejí všechny předchozí svou platnost.

GUTEX®
DÄMMPLATTEN AUS SCHWARZWALDHOLZ

Detail WDVS GUTEX Thermowall®
Připojení k zemi a stříkající vodě, zemní vývod z terasy

2.1.107

Rev.-Nr. 180807_sz

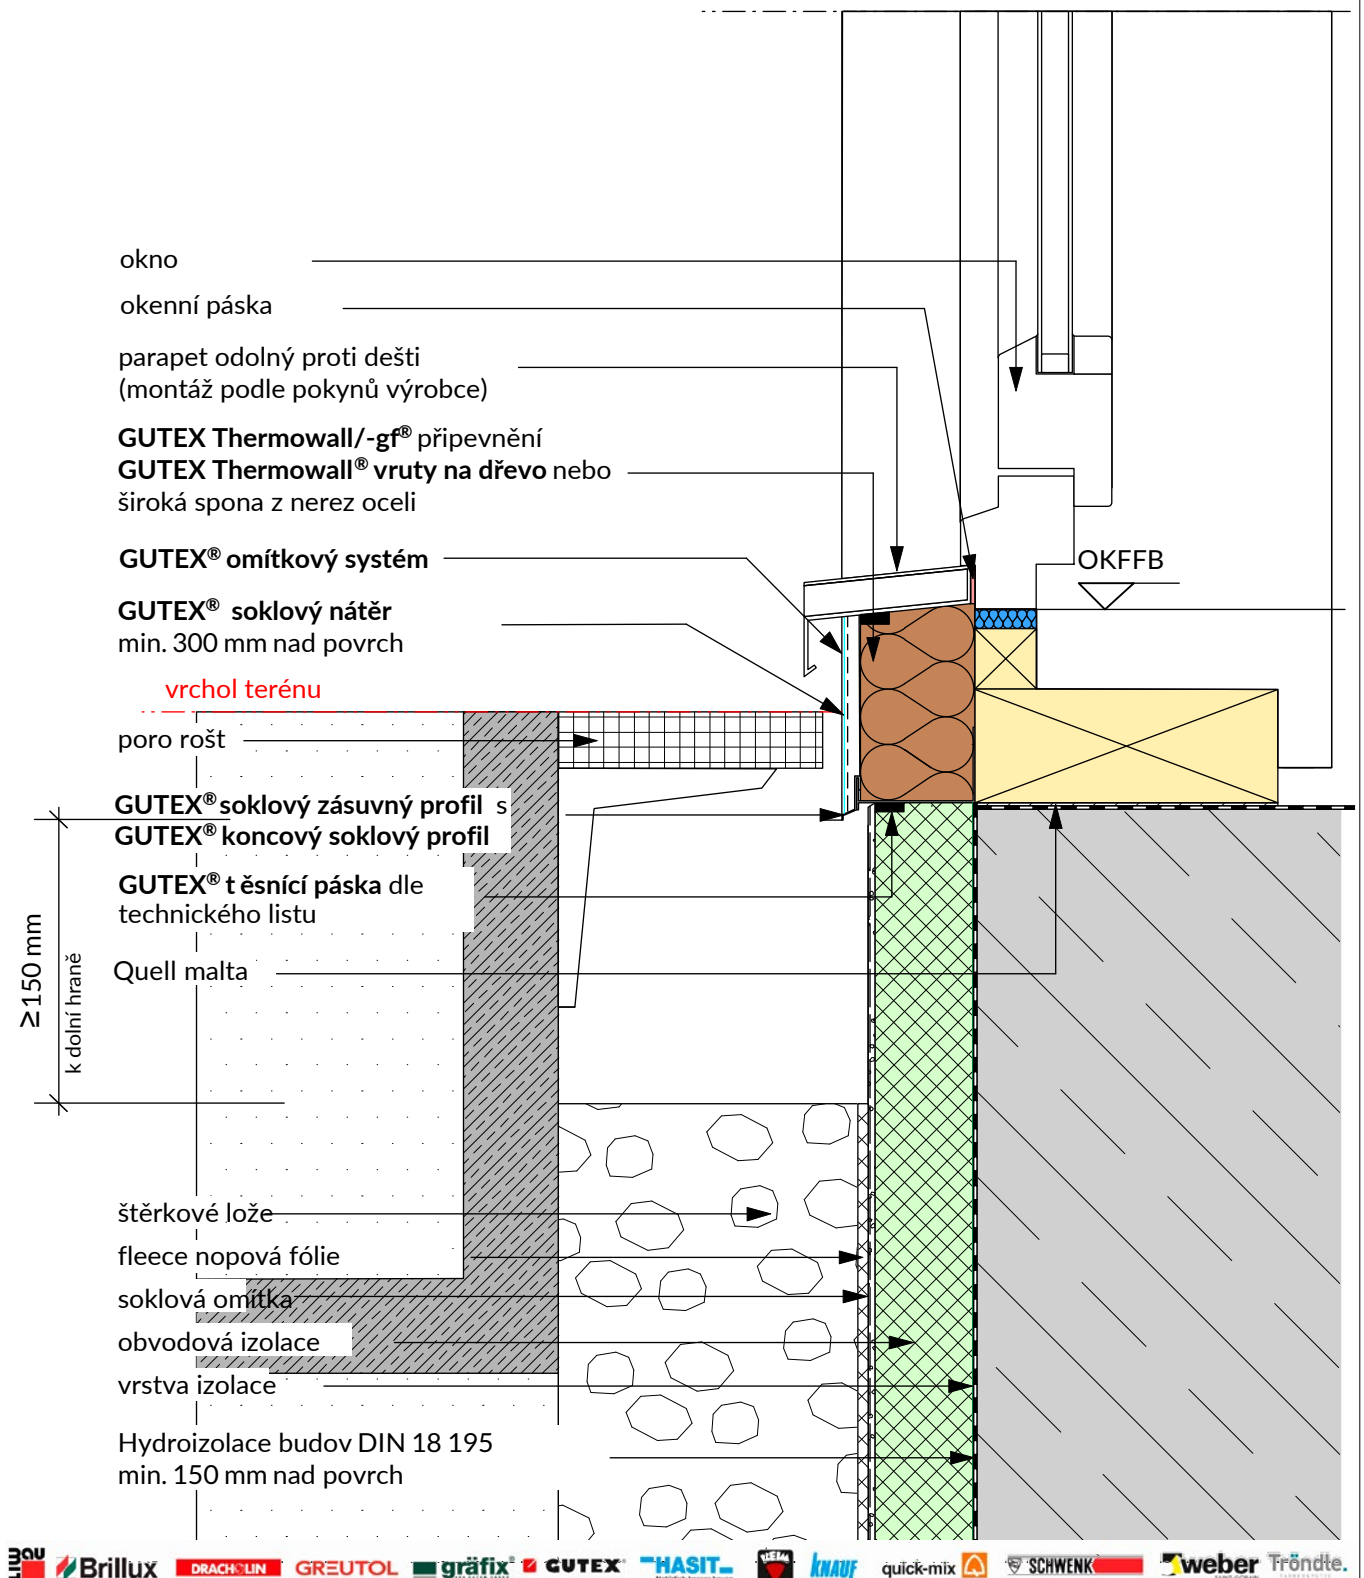

Změny technických údajů vyhrazeny. Odkaz na způsob zabudování se rozumí jako doporučení výrobce; toto vychází ze současného stavu našich poznatků ověřených v praxi. Použitelnost a úplnost musí být ověřena zákazníkem příslušného stavebního projektu. Všechny parametry a předpoklady musí být přizpůsobeny místním podmínkám. Musí být dodrženy příslušné technické specifikace uvedené v letácích a schválené v systému. Vydáním tohoto informačního listu ztrácejí všechny předchozí svou platnost.

GUTEX®
DÄMMPLATTEN AUS SCHWARZWALDHOLZ

Detail ETICS GUTEX Thermowall®

Připojení k zemi a stříkající vodě, vzdálenost k GOK ≥ 50 mm

2.1.108

Rev.-Nr. 180809_sz

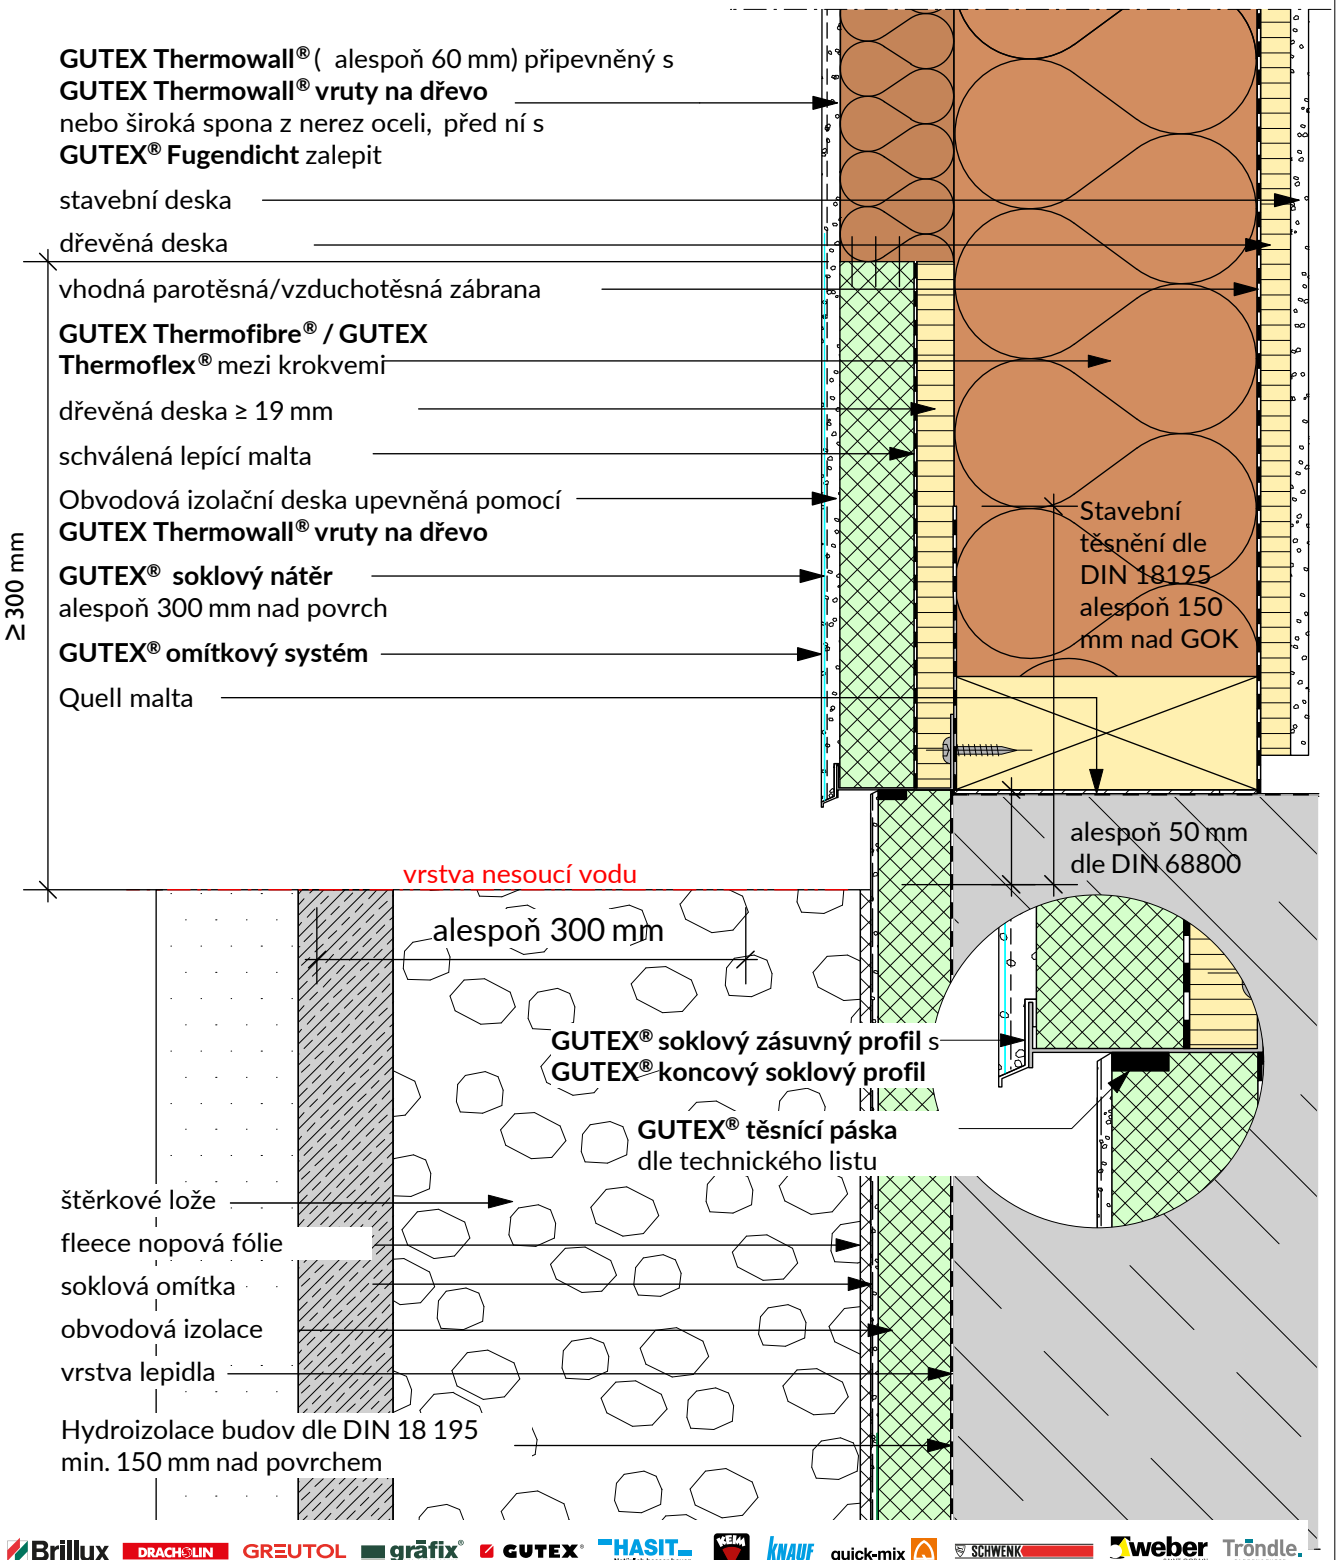

Změny technických údajů vyhrazeny. Odkaz na způsob zabudování se rozumí jako doporučení výrobce; toto vychází ze současného stavu našich poznatků ověřených v praxi. Použitelnost a úplnost musí být ověřena zákazníkem příslušného stavebního projektu. Všechny parametry a předpoklady musí být přizpůsobeny místním podmínkám. Musí být dodrženy příslušné technické specifikace uvedené v letácích a schválené v systému. Vydáním tohoto informačního listu ztrácejí všechny předchozí svou platnost.

GUTEX®
DÄMMPLATTEN AUS SCHWARZWALDHOLZ

Detail ETICS GUTEX Thermowall®

Připojení k zemi a stříkající vodě, vzdálenost k GOK ≥ 300 mm

2.1.110

Rev.-Nr. 180807_sz

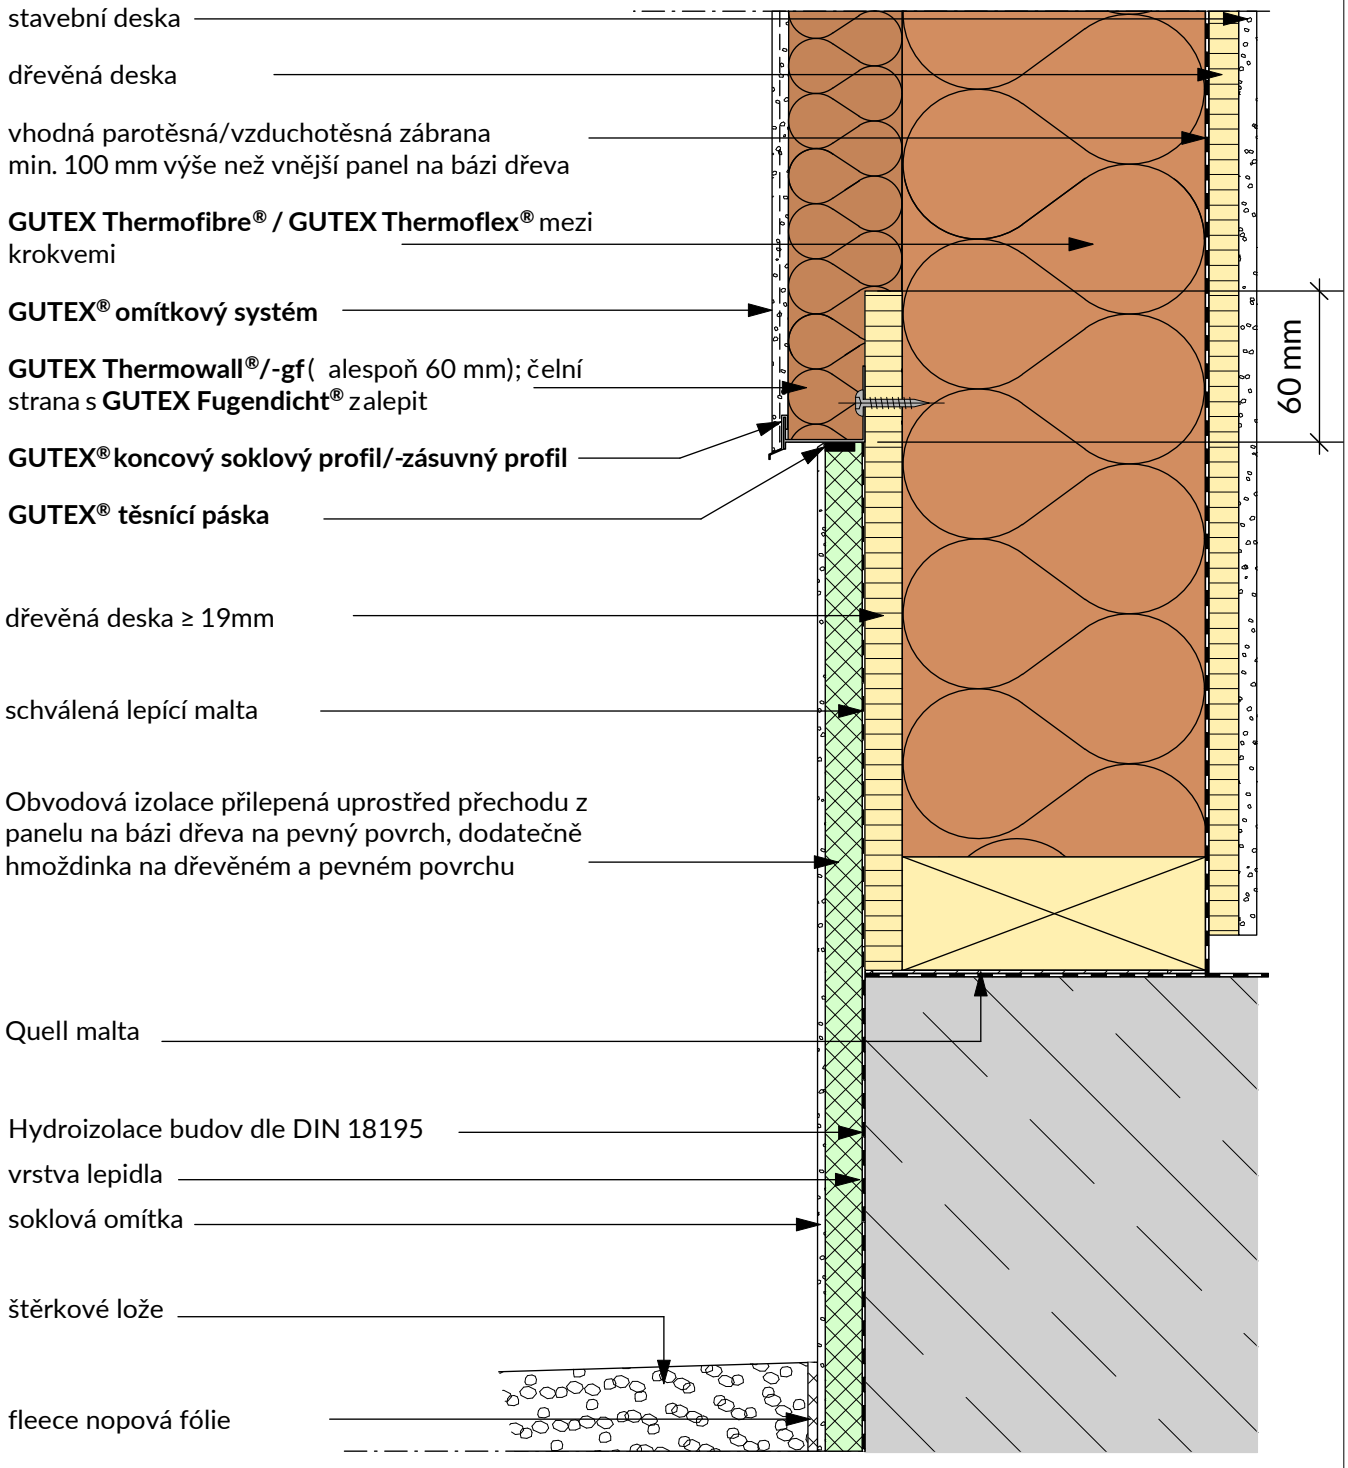

Brillux DRACHOLIN GREUTOL gräfix GUTEX HASIT KEIM KNAUF quick-mix SCHWENK weber Tröndle.

Změny technických údajů vyhrazeny. Odkaz na způsob zabudování se rozumí jako doporučení výrobce; toto vychází ze současného stavu našich poznatků ověřených v praxi. Použitelnost a úplnost musí být ověřena zákazníkem příslušného stavebního projektu. Všechny parametry a předpoklady musí být přizpůsobeny místním podmínkám. Musí být dodrženy příslušné technické specifikace uvedené v letácích a schválené v systému. Vydáním tohoto informačního listu ztrácejí všechny předchozí svou platnost.

GUTEX®
DÄMMPLATTEN AUS SCHWARZWALDHOLZ

Detail ETICS GUTEX Thermowall®
Připojení podlahového přechodu s prefabrikací

2.1.201

Rev.-Nr. 180807_sz

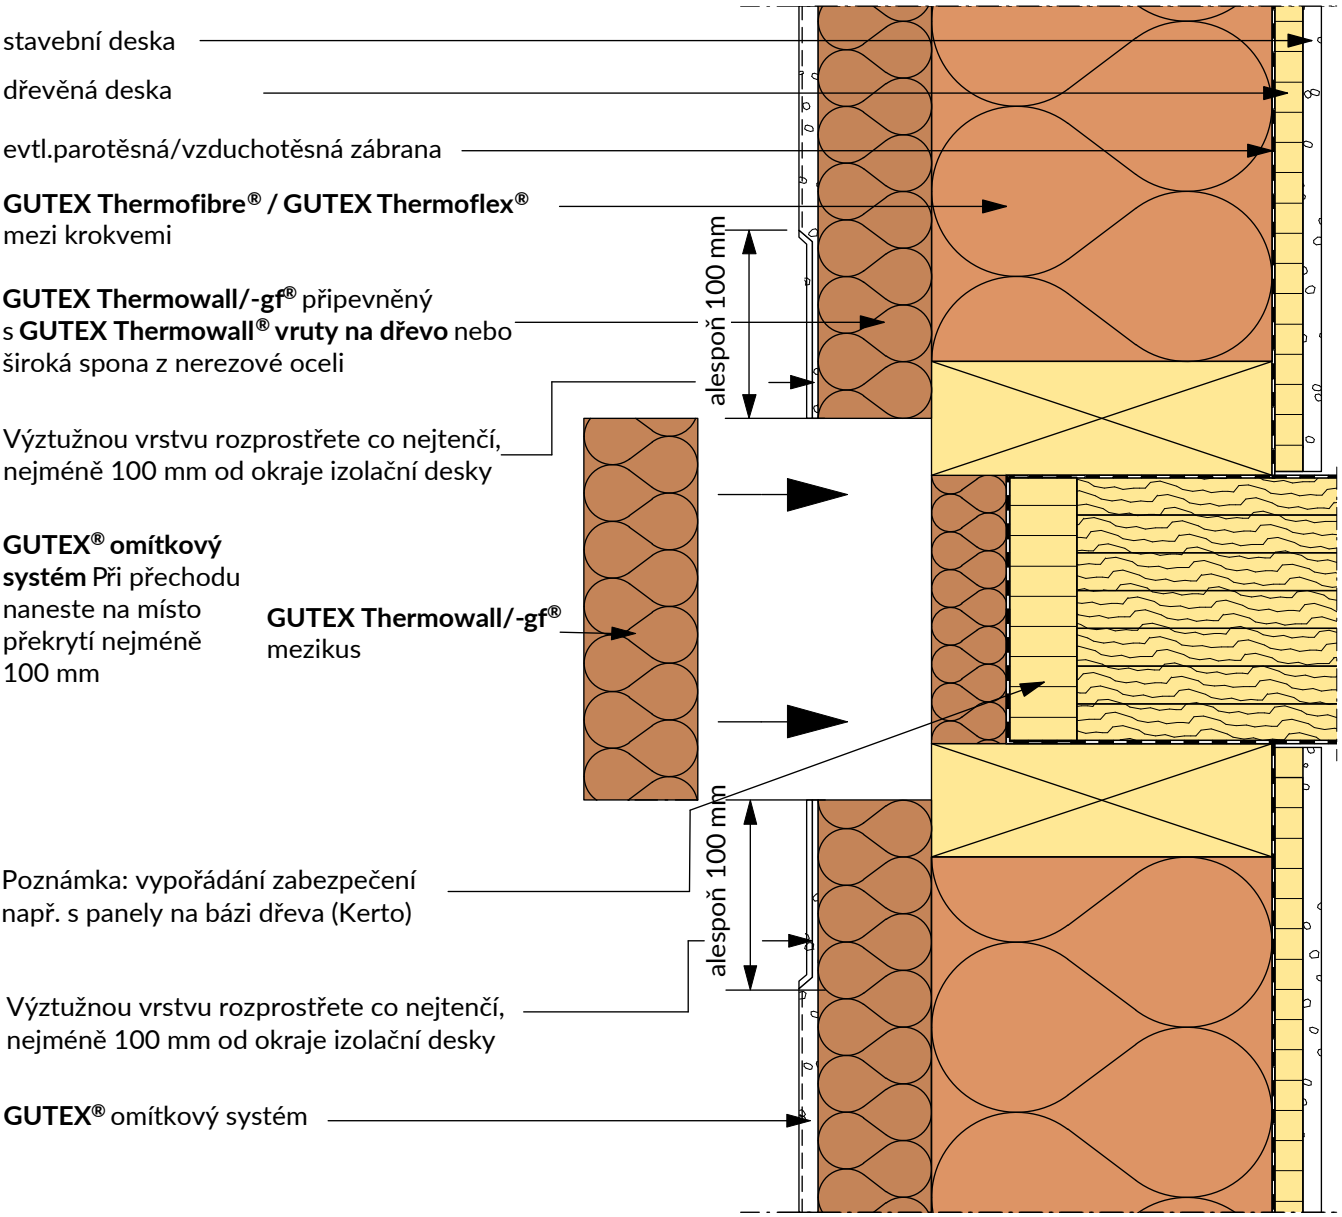

Změny technických údajů vyhrazeny. Odkaz na způsob zabudování se rozumí jako doporučení výrobce; toto vychází ze současného stavu našich poznatků ověřených v praxi. Použitelnost a úplnost musí být ověřena zákazníkem příslušného stavebního projektu. Všechny parametry a předpoklady musí být přizpůsobeny místním podmínkám. Musí být dodrženy příslušné technické specifikace uvedené v letácích a schválené v systému. Vydáním tohoto informačního listu ztrácejí všechny předchozí svou platnost.

GUTEX®
DÄMMPLATTEN AUS SCHWARZWALDHOLZ

Detail ETICS GUTEX Thermowall®
Dilatační spára (horizontální řez)

2.1.280

Rev.-Nr. 180807_sz

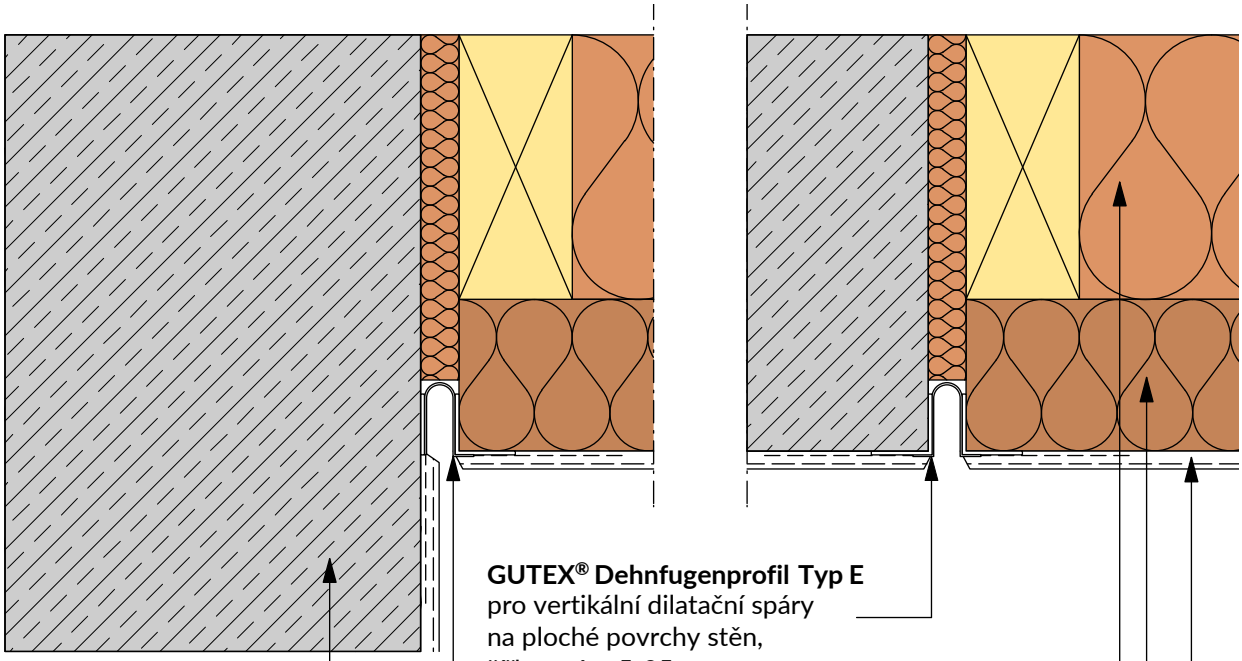

GUTEX® Dehnfugenprofil Typ E
pro vertikální dilatační spáry
na ploché povrchy stěn,
šířka spáry 5-25 mm

GUTEX Thermofibre® /
GUTEX Thermoflex®

GUTEX Thermowall/-gf® připevněný
GUTEX Thermowall® vruty na dřevo nebo
širkou sponou z nerez oceli

GUTEX® omítkový systém

beton/zdivo

GUTEX® Dehnfugenprofil Typ V
pro vertikální dilatační spáry
na ofsetových stěnách, šířka
spáry 5-25 mm

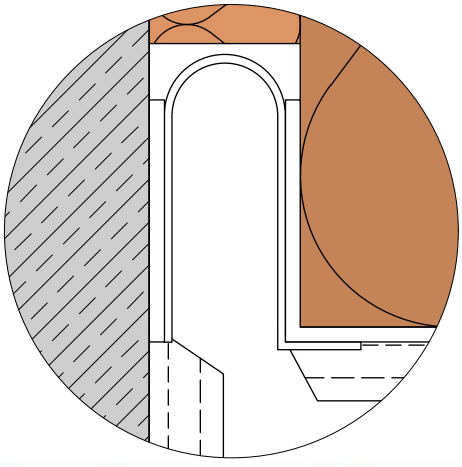

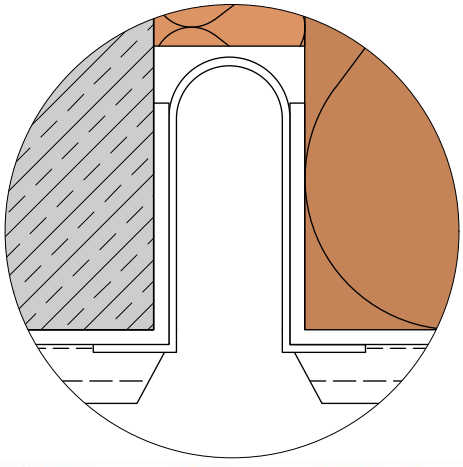

Změny technických údajů vyhrazeny. Odkaz na způsob zabudování se rozumí jako doporučení výrobce; toto vychází ze současného stavu našich poznatků ověřených v praxi. Použitelnost a úplnost musí být ověřena zákazníkem příslušného stavebního projektu. Všechny parametry a předpoklady musí být přizpůsobeny místním podmínkám. Musí být dodrženy příslušné technické specifikace uvedené v letácích a schválené v systému. Vydáním tohoto informačního listu ztrácejí všechny předchozí svou platnost.

GUTEX®
DÄMMPLATTEN AUS SCHWARZWALDHOLZ

Konstrukce dřevěného rámu s provětránou fasádou - omítnutou fasádou
Přechod provětrávané fasády na omítku

2.1.290

Rev.-Nr. 180807_sz

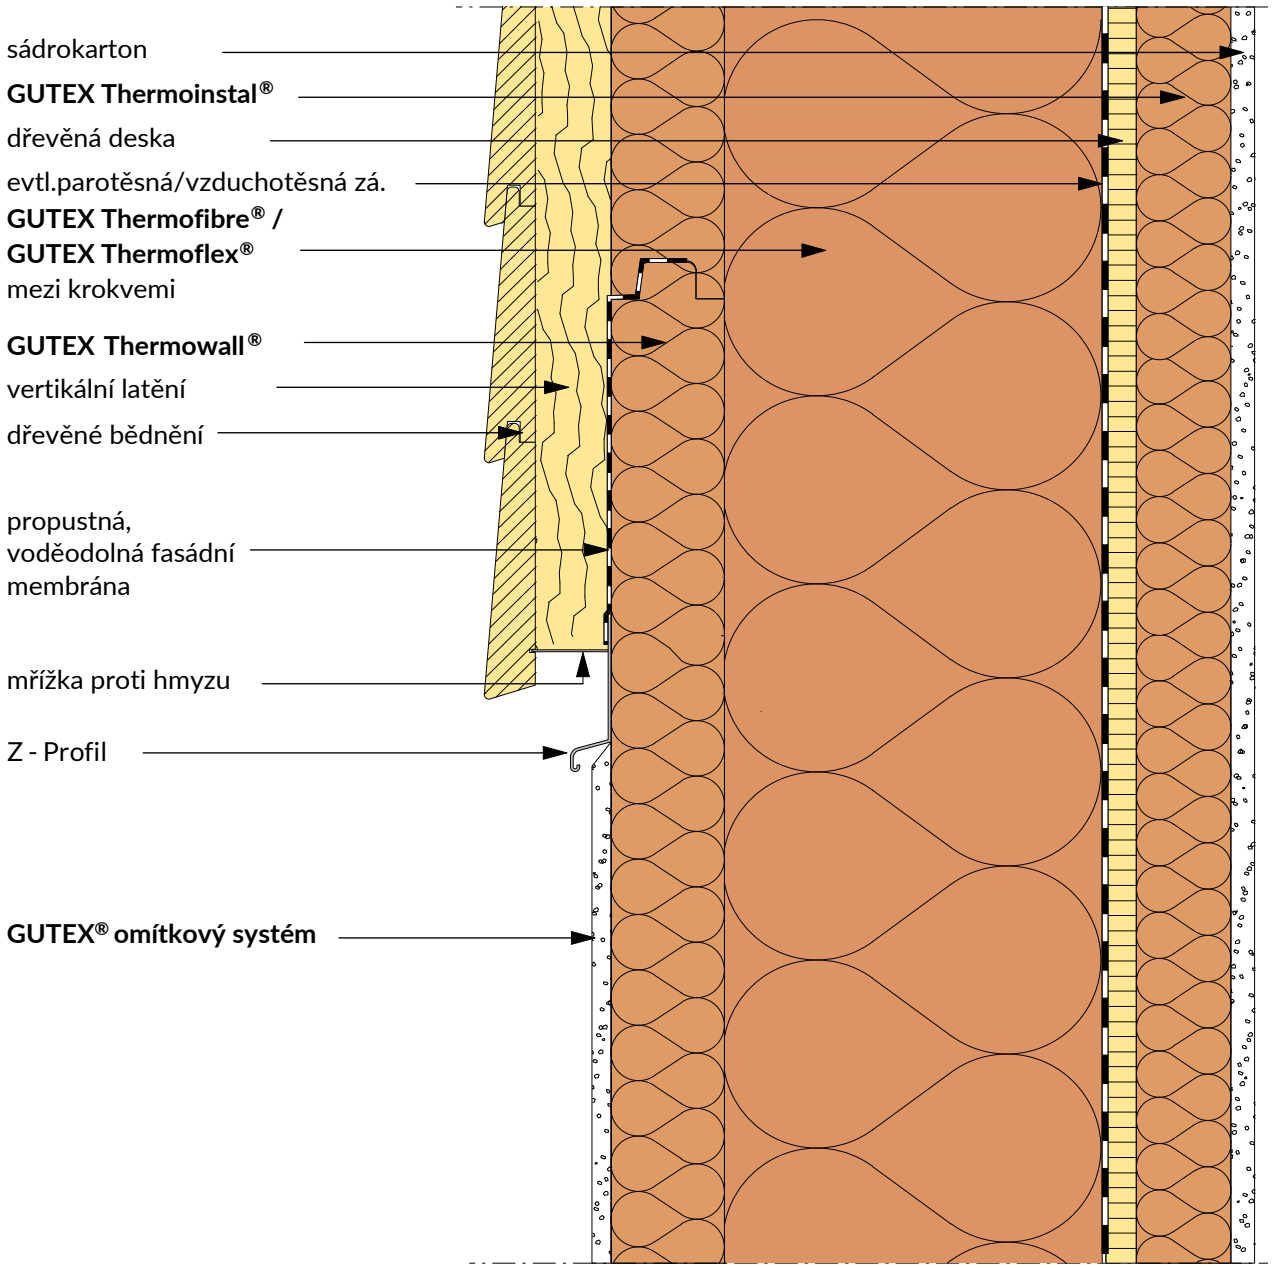

Změny technických údajů vyhrazeny. Odkaz na způsob zabudování se rozumí jako doporučení výrobce; toto vychází ze současného stavu našich poznatků ověřených v praxi. Použitelnost a úplnost musí být ověřena zákazníkem příslušného stavebního projektu. Všechny parametry a předpoklady musí být přizpůsobeny místním podmínkám. Musí být dodrženy příslušné technické specifikace uvedené v letácích a schválené v systému. Vydáním tohoto informačního listu ztrácejí všechny předchozí svou platnost.

GUTEX
DÄMMPLATTEN AUS SCHWARZWALDHOLZ

Konstrukce dřevěného rámu s provětránou fasádou - omítnutou fasádou

Přechod provětrávané fasády na omítku V2

2.1.291

Rev.-Nr. 180807_sz

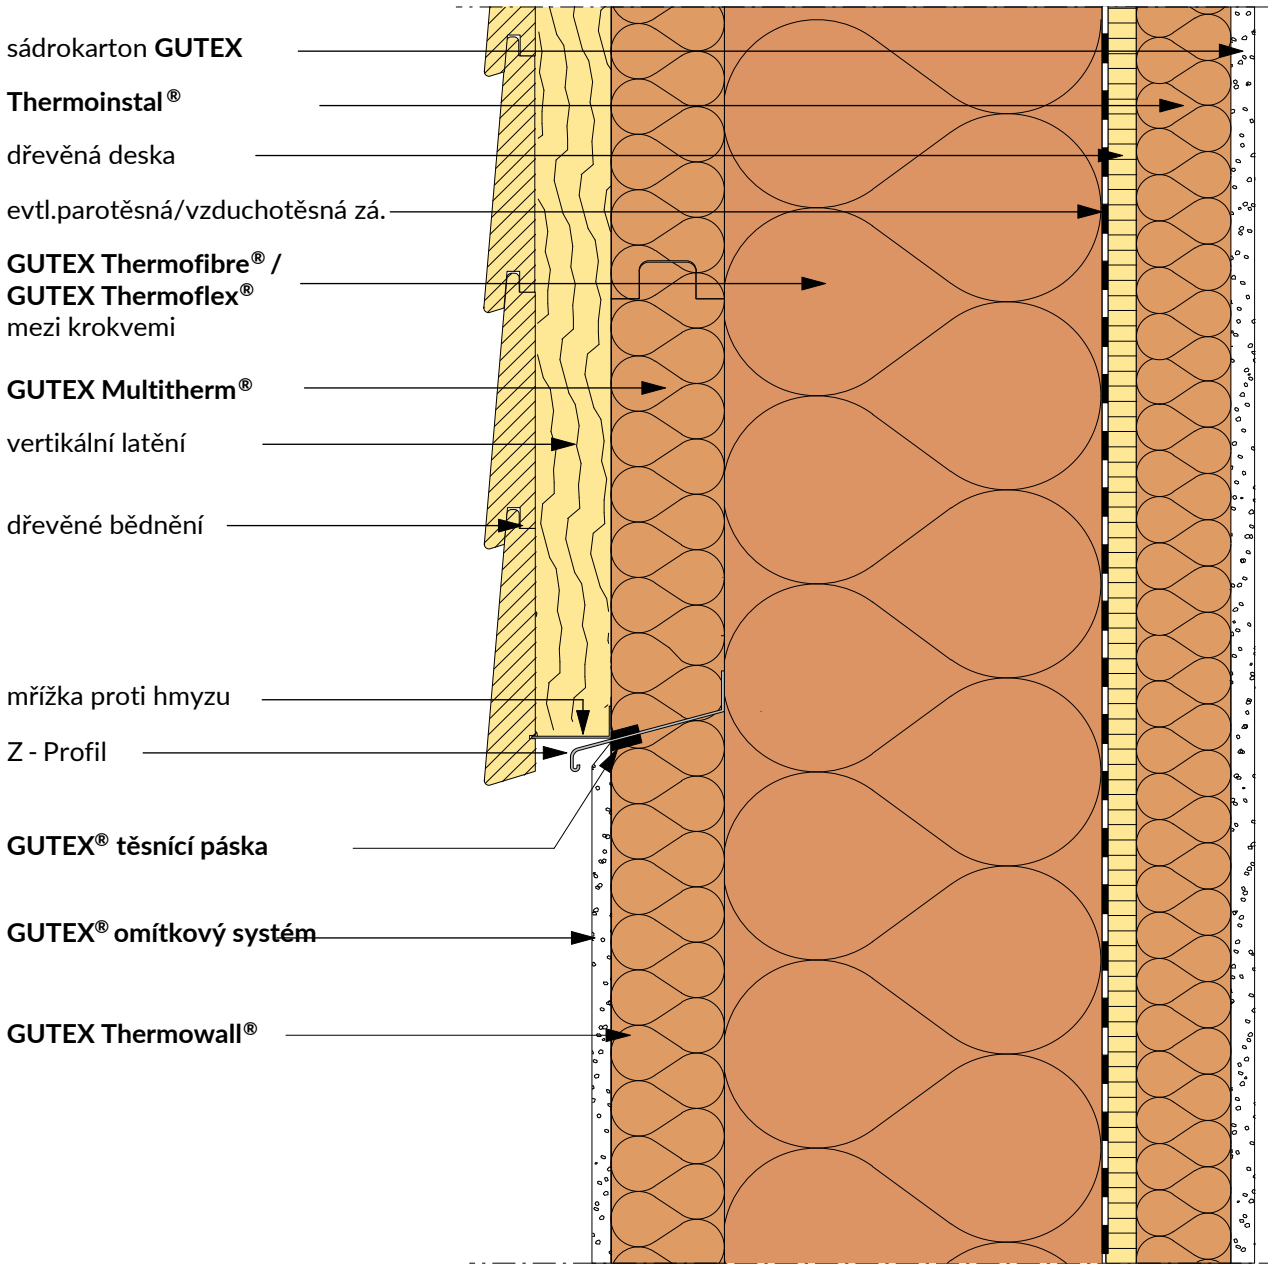

Změny technických údajů vyhrazeny. Odkaz na způsob zabudování se rozumí jako doporučení výrobce; toto vychází ze současného stavu našich poznatků ověřených v praxi. Použitelnost a úplnost musí být ověřena zákazníkem příslušného stavebního projektu. Všechny parametry a předpoklady musí být přizpůsobeny místním podmínkám. Musí být dodrženy příslušné technické specifikace uvedené v letácích a schválené v systému. Vydáním tohoto informačního listu ztrácejí všechny předchozí svou platnost.

GUTEX®
DÄMMPLATTEN AUS SCHWARZWALDHOLZ

Detail ETICS GUTEX Thermowall®
Spojení stěny proti střeše a polohovací desce

2.1.301

Rev.-Nr. 180807_sz

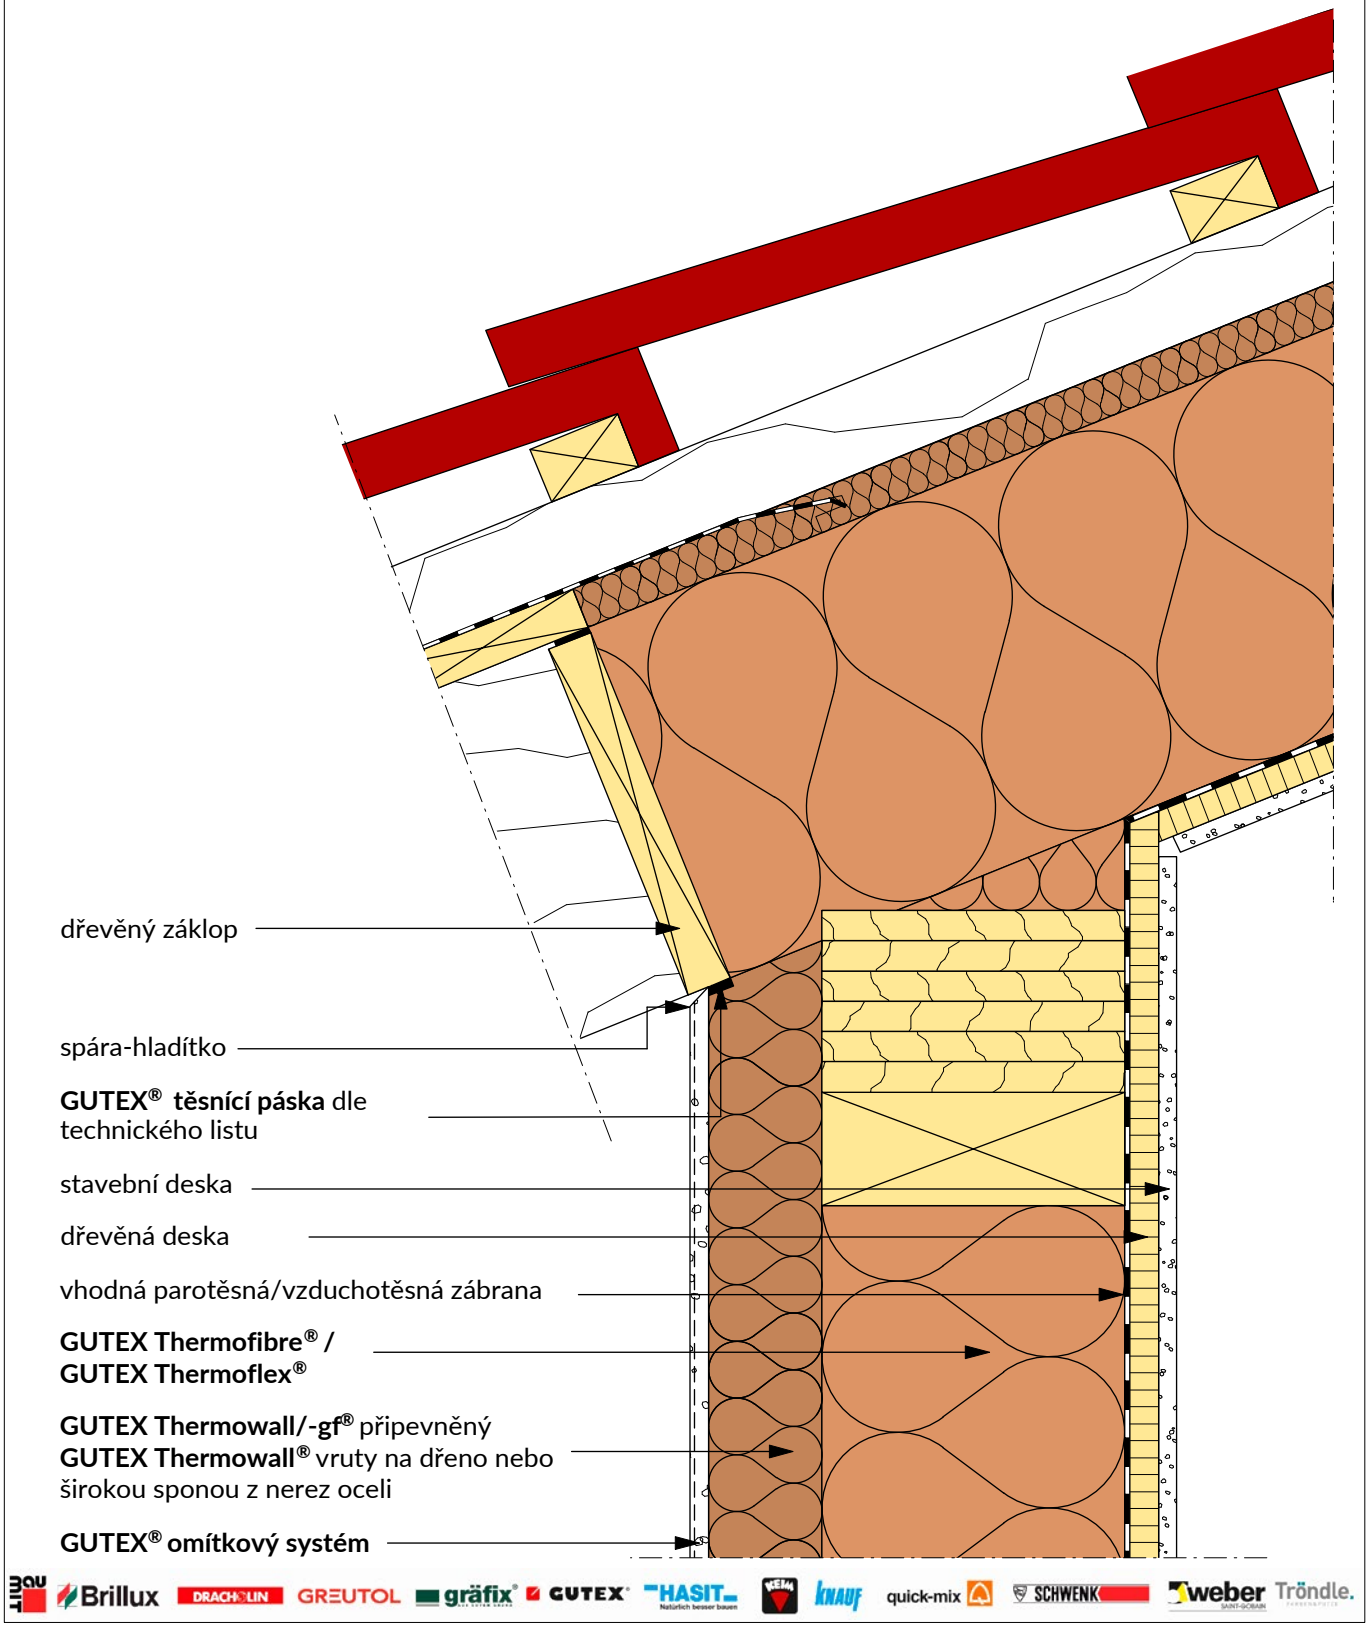

Změny technických údajů vyhrazeny. Odkaz na způsob zabudování se rozumí jako doporučení výrobce; toto vychází ze současného stavu našich poznatků ověřených v praxi. Použitelnost a úplnost musí být ověřena zákazníkem příslušného stavebního projektu. Všechny parametry a předpoklady musí být přizpůsobeny místním podmínkám. Musí být dodrženy příslušné technické specifikace uvedené v letácích a schválené v systému. Vydáním tohoto informačního listu ztrácejí všechny předchozí svou platnost.

GUTEX®
DÄMMPLATTEN AUS SCHWARZWALDHOLZ

Detail ETICS GUTEX Thermowall®
Připojení stěny ke střeše, bez základu

2.1.302

Rev.-Nr. 180807_sz

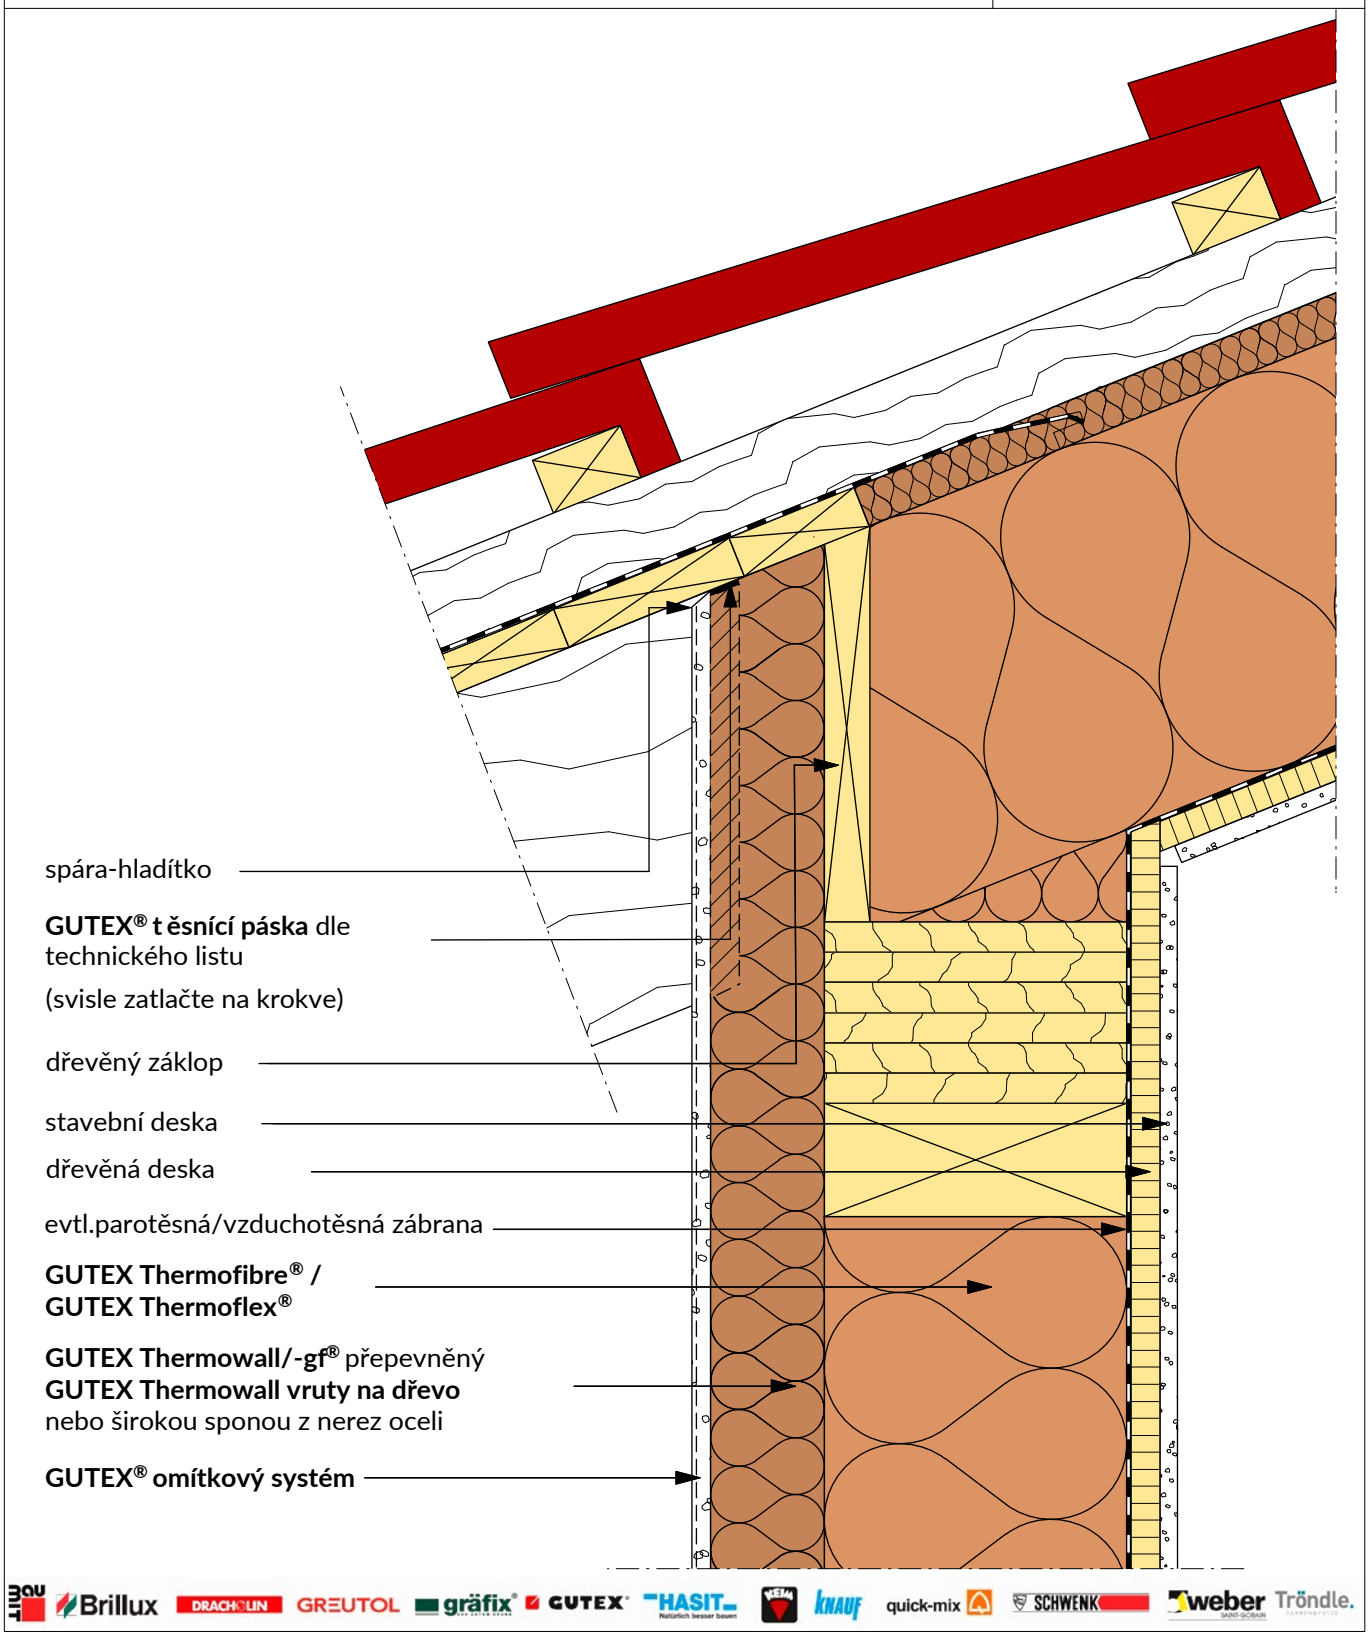

Změny technických údajů vyhrazeny. Odkaz na způsob zabudování se rozumí jako doporučení výrobce; toto vychází ze současného stavu našich poznatků ověřených v praxi. Použitelnost a úplnost musí být ověřena zákazníkem příslušného stavebního projektu. Všechny parametry a předpoklady musí být přizpůsobeny místním podmínkám. Musí být dodrženy příslušné technické specifikace uvedené v letácích a schválené v systému. Vydáním tohoto informačního listu ztrácejí všechny předchozí svou platnost.

GUTEX®
DÄMMPLATTEN AUS SCHWARZWALDHOLZ

Detail ETICS GUTEX Thermowall®
Připojení stěny ke střeše a horizontálním záklopem

2.1.303

Rev.-Nr. 180807_sz

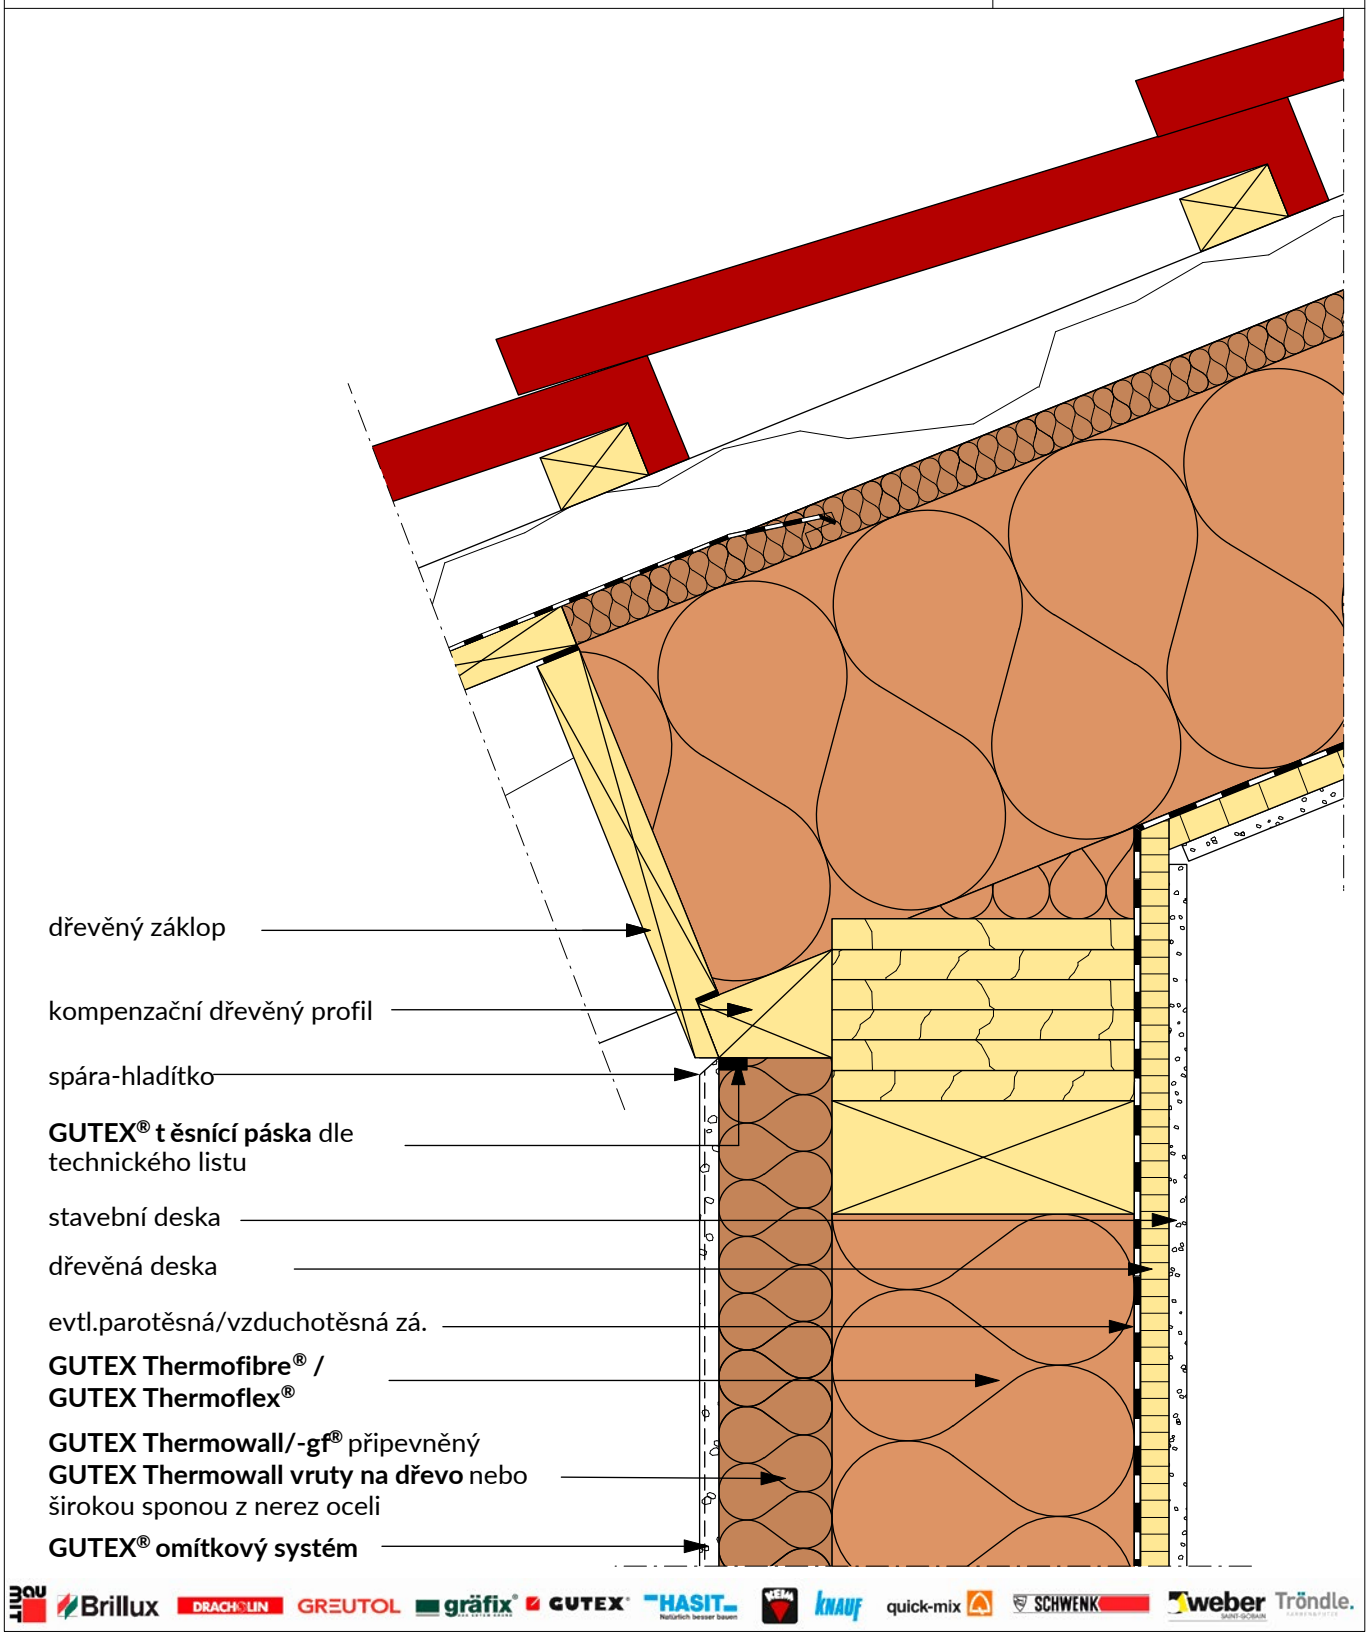

Brillux DRACHOLIN GREUTOL gräfix GUTEX HASIT KEIM KNAUF quick-mix SCHWENK weber Tröndle.

Změny technických údajů vyhrazeny. Odkaz na způsob zabudování se rozumí jako doporučení výrobce; toto vychází ze současného stavu našich poznatků ověřených v praxi. Použitelnost a úplnost musí být ověřena zákazníkem příslušného stavebního projektu. Všechny parametry a předpoklady musí být přizpůsobeny místním podmínkám. Musí být dodrženy příslušné technické specifikace uvedené v letácích a schválené v systému. Vydáním tohoto informačního listu ztrácejí všechny předchozí svou platnost.

GUTEX®
DÄMMPLATTEN AUS SCHWARZWALDHOLZ

Detail ETICS GUTEX Thermowall®

Připojení zdi proti pultové střeše s dřevěným záklopem a vodorovně kompenzačním dílem

2.1.304

Rev.-Nr. 180809_sz

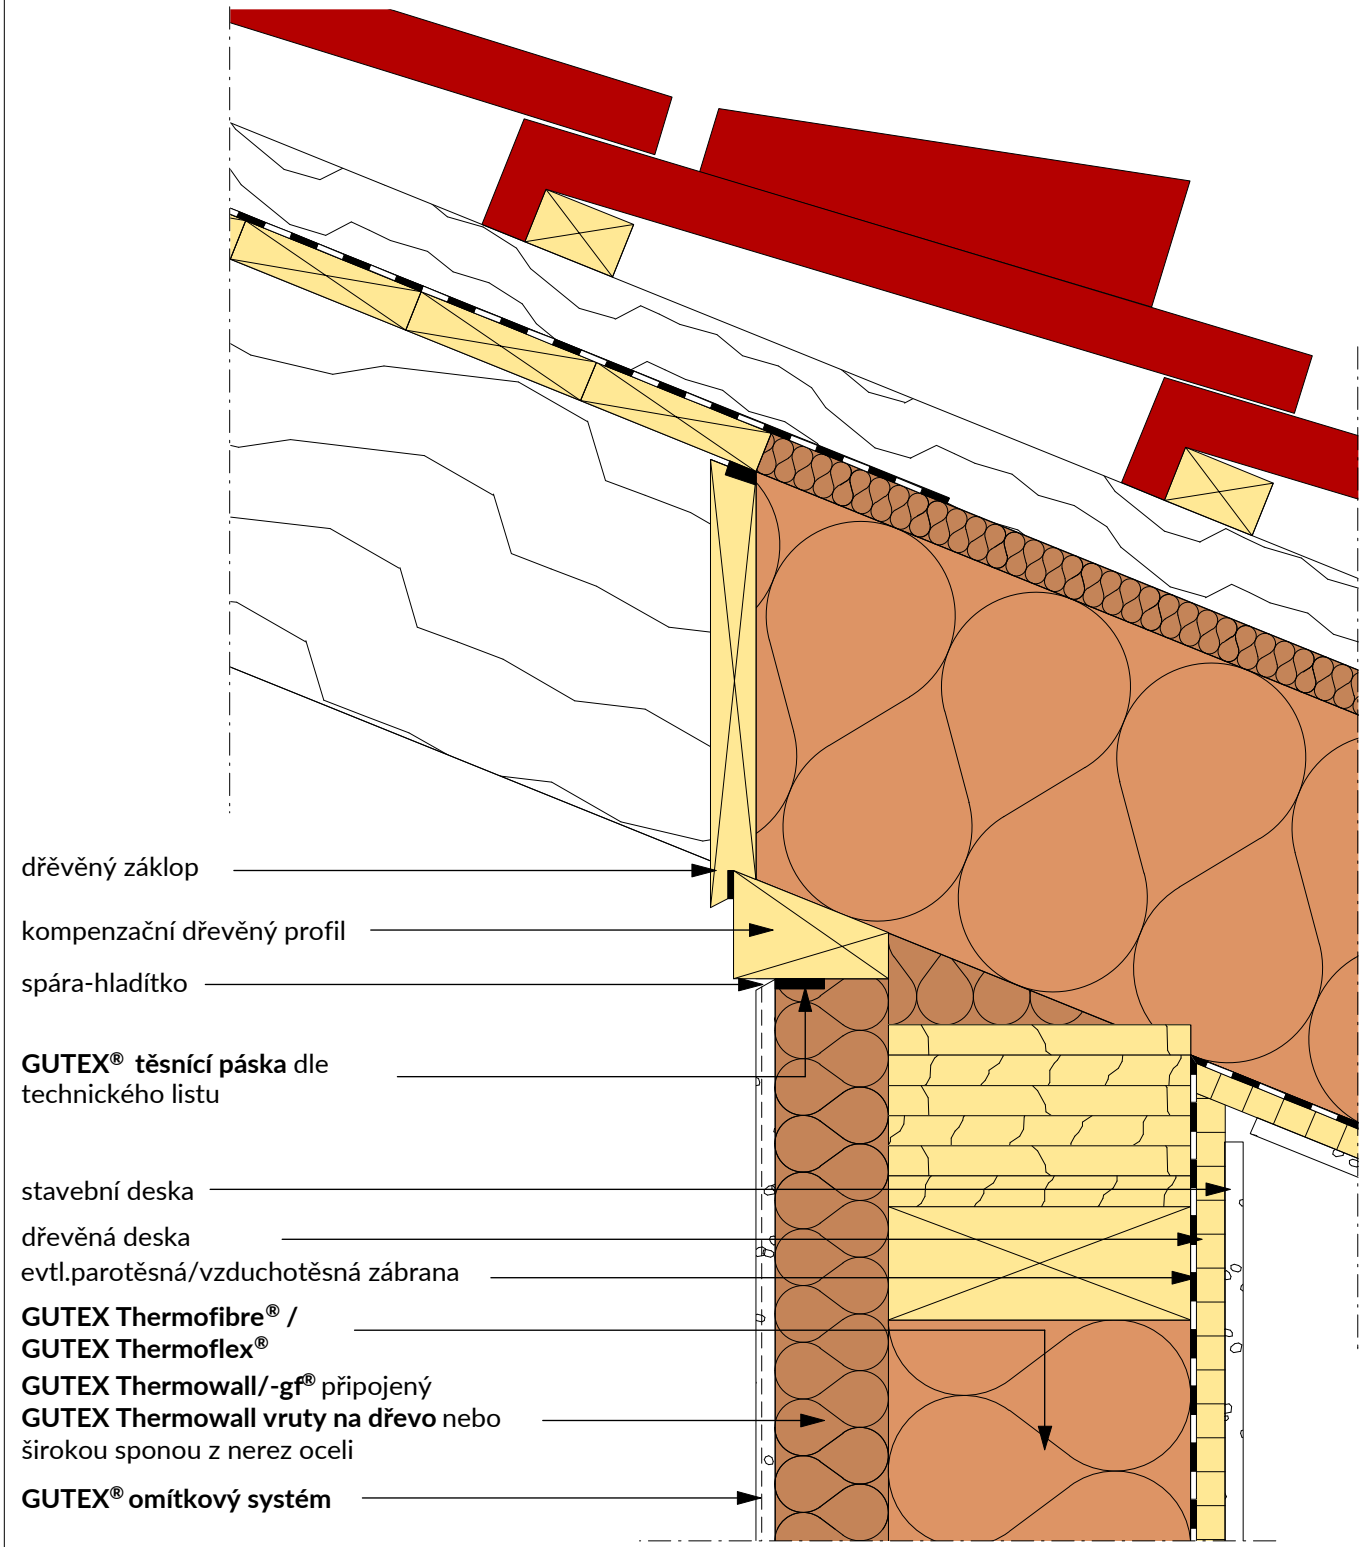

Změny technických údajů vyhrazeny. Odkaz na způsob zabudování se rozumí jako doporučení výrobce; toto vychází ze současného stavu našich poznatků ověřených v praxi. Použitelnost a úplnost musí být ověřena zákazníkem příslušného stavebního projektu. Všechny parametry a předpoklady musí být přizpůsobeny místním podmínkám. Musí být dodrženy příslušné technické specifikace uvedené v letácích a schválené v systému. Vydáním tohoto informačního listu ztrácejí všechny předchozí svou platnost.

Detail ETICS GUTEX Thermowall®
Napojení střechy (odvětrávané)

2.1.310

Rev.-Nr. 180809_sz

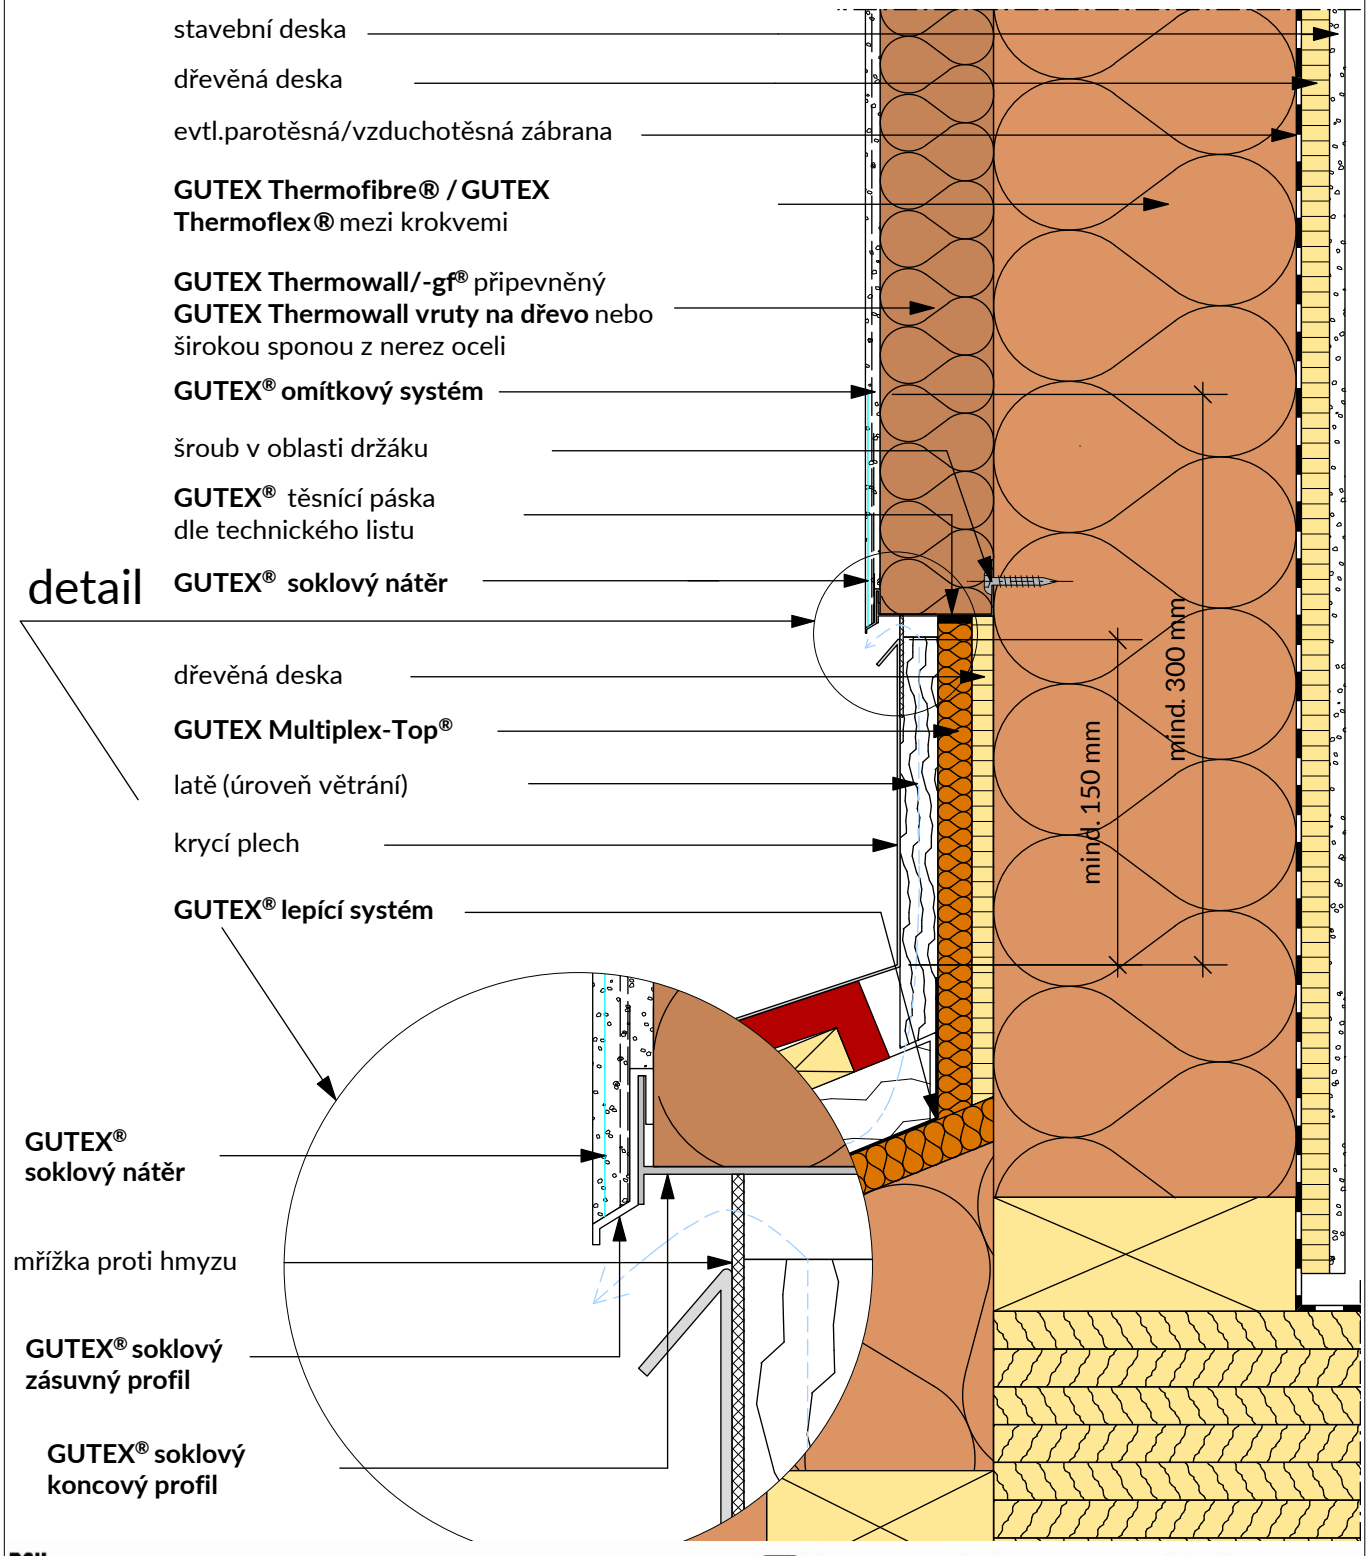

Změny technických údajů vyhrazeny. Odkaz na způsob zabudování se rozumí jako doporučení výrobce; toto vychází ze současného stavu našich poznatků ověřených v praxi. Použitelnost a úplnost musí být ověřena zákazníkem příslušného stavebního projektu. Všechny parametry a předpoklady musí být přizpůsobeny místním podmínkám. Musí být dodrženy příslušné technické specifikace uvedené v letácích a schválené v systému. Vydáním tohoto informačního listu ztrácejí všechny předchozí svou platnost.

GUTEX®
DÄMMPLATTEN AUS SCHWARZWALDHOLZ

Detail ETICS GUTEX Thermowall®
Napojení střechy (neodvětrávané)

2.1.311

Rev.-Nr. 180809_sz

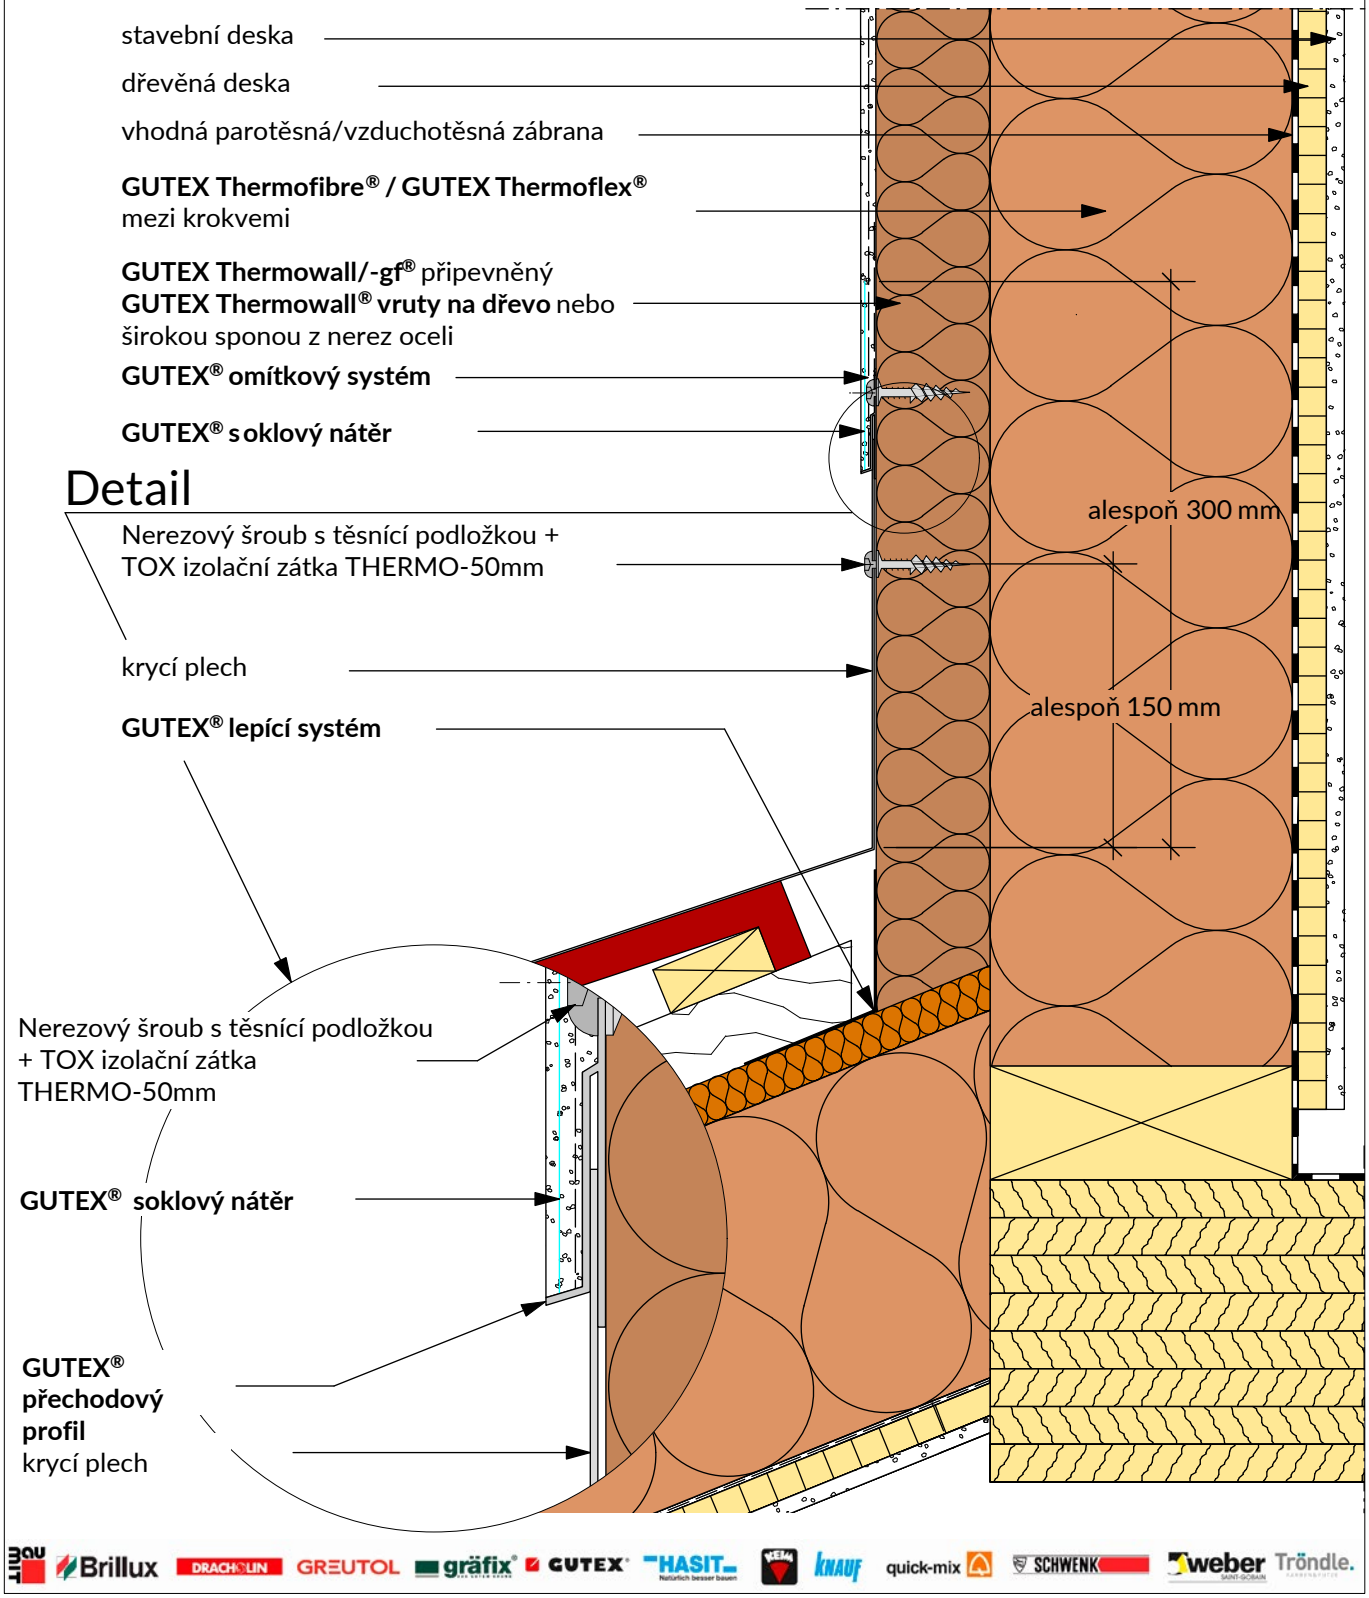

Brillux DRACHOLIN GREUTOL gräfix GUTEX HASIT KEM KNAUF quick-mix SCHWENK weber Tröndle.

Změny technických údajů vyhrazeny. Odkaz na způsob zabudování se rozumí jako doporučení výrobce; toto vychází ze současného stavu našich poznatků ověřených v praxi. Použitelnost a úplnost musí být ověřena zákazníkem příslušného stavebního projektu. Všechny parametry a předpoklady musí být přizpůsobeny místním podmínkám. Musí být dodrženy příslušné technické specifikace uvedené v letácích a schválené v systému. Vydáním tohoto informačního listu ztrácejí všechny předchozí svou platnost.

GUTEX®
DÄMMPLATTEN AUS SCHWARZWALDHOLZ

Detail ETICS GUTEX Thermowall® Štítové spojení, koncové zakončení s krokvemi, varianta 1	2.1.320
	Rev.-Nr. 180809_sz

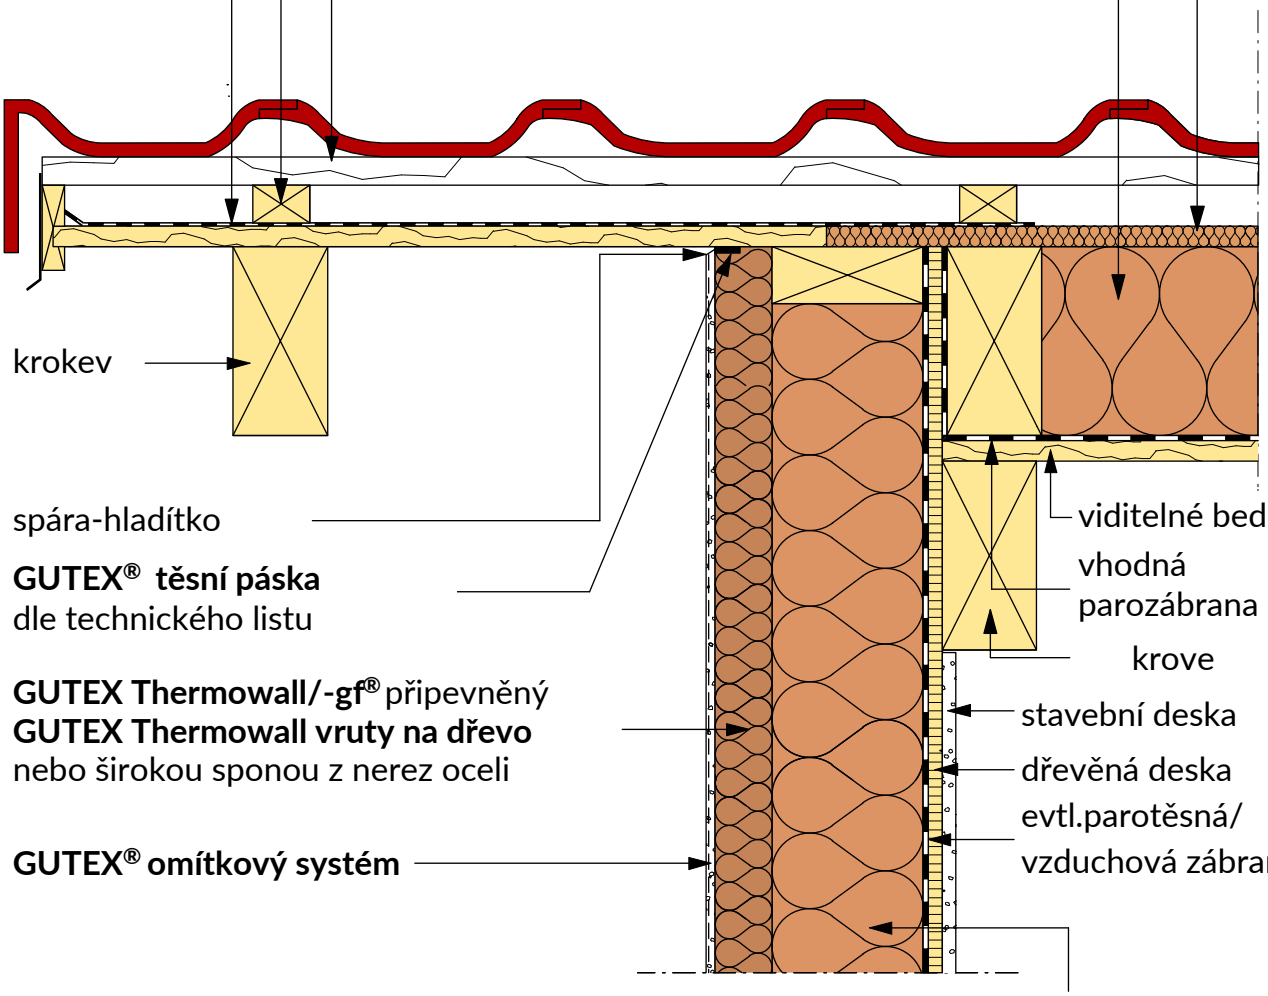

Změny technických údajů vyhrazeny. Odkaz na způsob zabudování se rozumí jako doporučení výrobce; toto vychází ze současného stavu našich poznatků ověřených v praxi. Použitelnost a úplnost musí být ověřena zákazníkem příslušného stavebního projektu. Všechny parametry a předpoklady musí být přizpůsobeny místním podmínkám. Musí být dodrženy příslušné technické specifikace uvedené v letácích a schválené v systému. Vydáním tohoto informačního listu ztrácejí všechny předchozí svou platnost.

GUTEX®
DÄMMPLATTEN AUS SCHWARZWALDHOLZ

Detail ETICS GUTEX Thermowall® Štítové spojení, koncové zakončení s krokvemi, varianta 2	2.1.321
	Rev.-Nr. 180809_sz

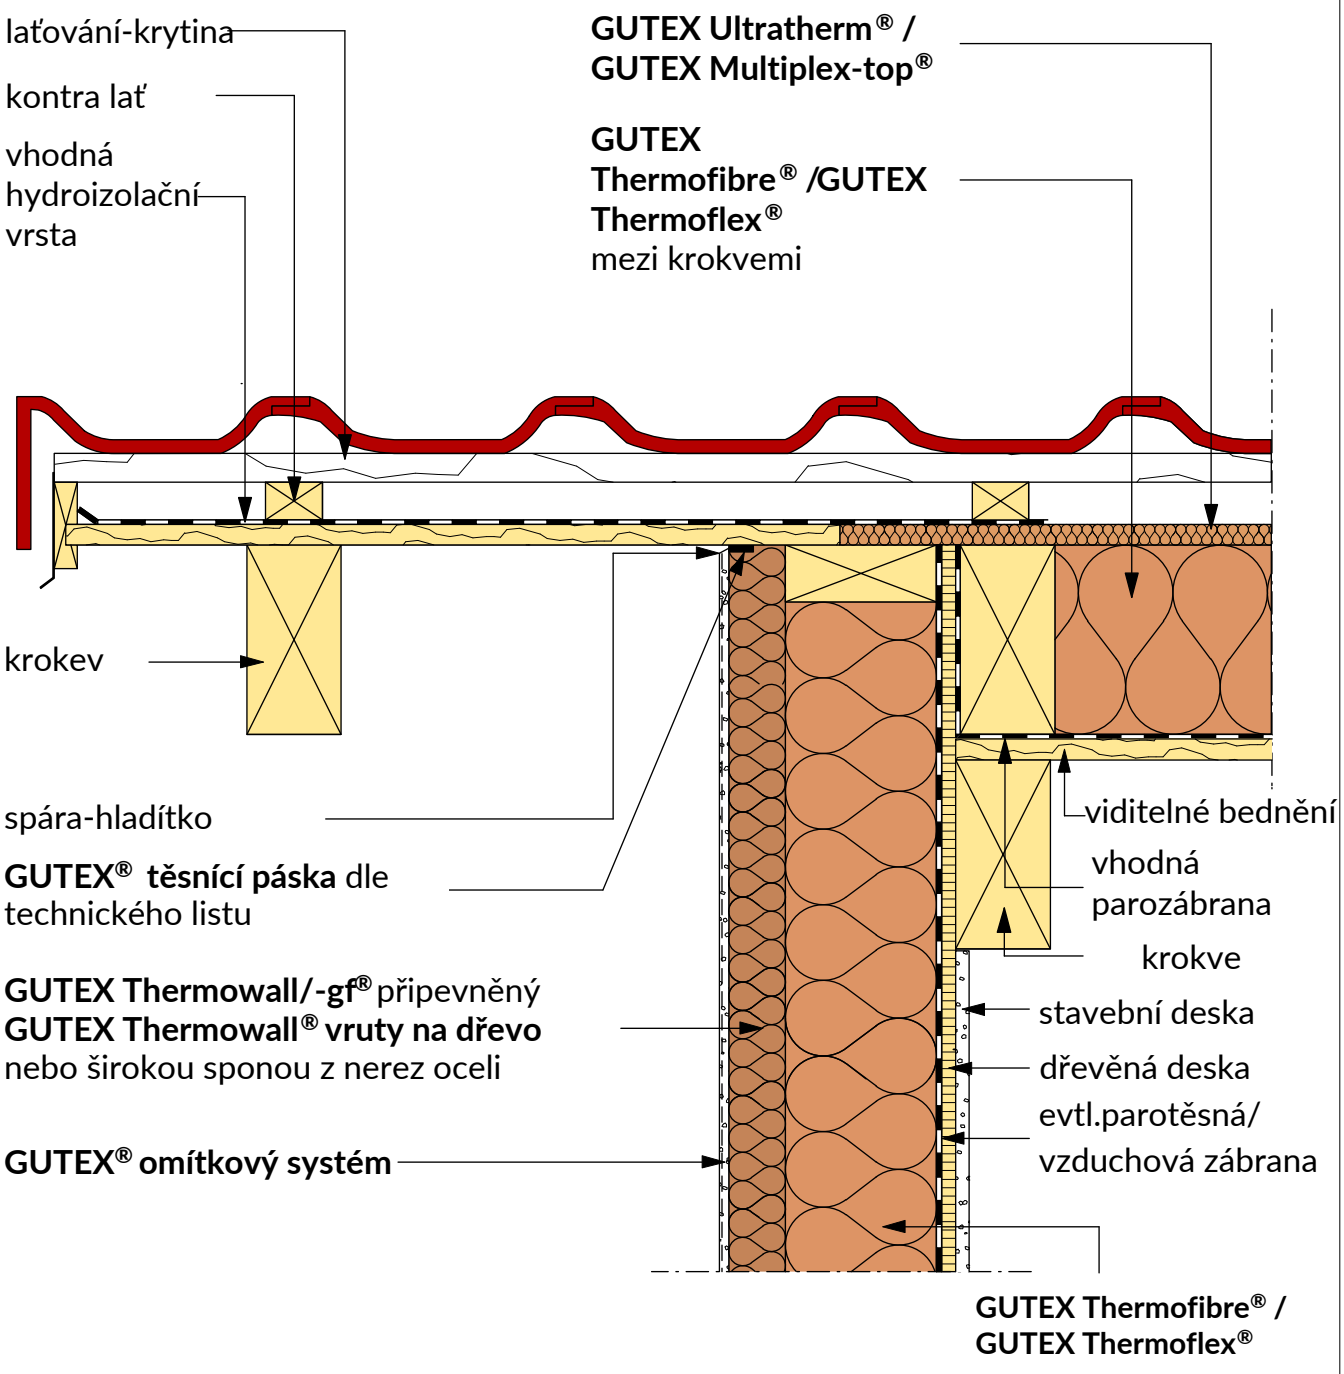

Změny technických údajů vyhrazeny. Odkaz na způsob zabudování se rozumí jako doporučení výrobce; toto vychází ze současného stavu našich poznatků ověřených v praxi. Použitelnost a úplnost musí být ověřena zákazníkem příslušného stavebního projektu. Všechny parametry a předpoklady musí být přizpůsobeny místním podmínkám. Musí být dodrženy příslušné technické specifikace uvedené v letácích a schválené v systému. Vydáním tohoto informačního listu ztrácejí všechny předchozí svou platnost.

GUTEX®
DÄMMPLATTEN AUS SCHWARZWALDHOLZ

Detail ETICS GUTEX Thermowall®

Štítové spojení, koncové zakončení bez krokve, varianta 1

2.1.322

Rev.-Nr. 180809_sz

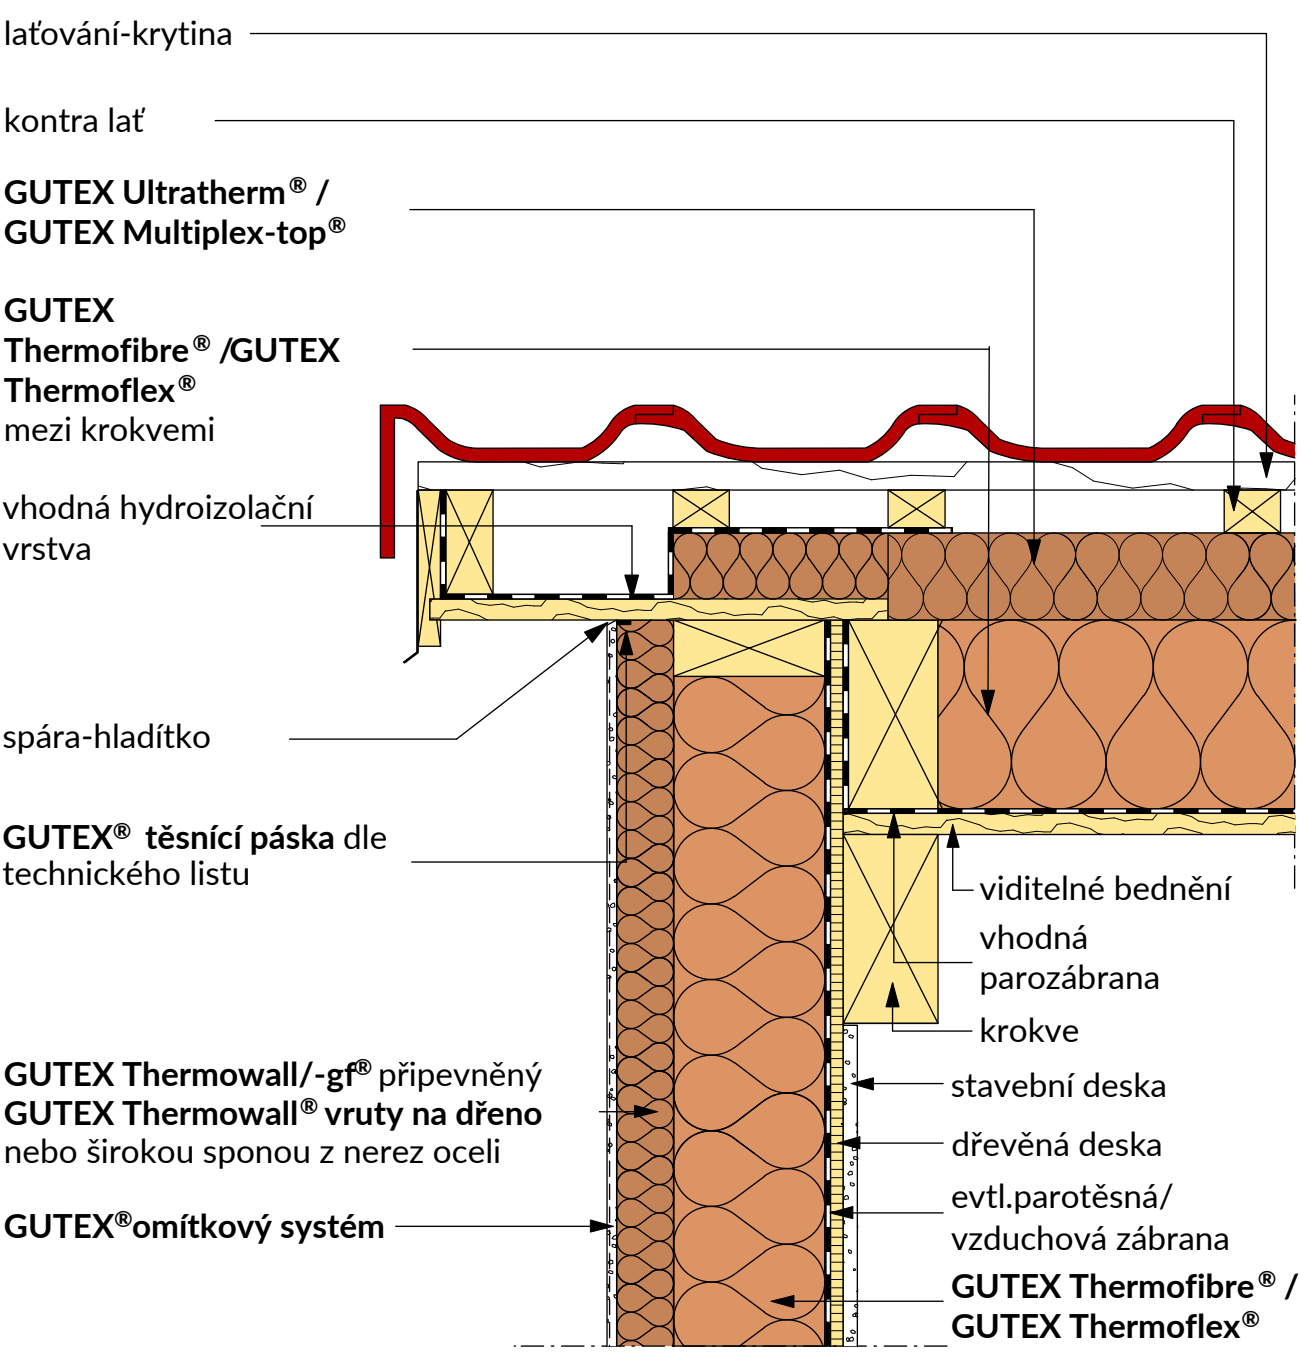

Změny technických údajů vyhrazeny. Odkaz na způsob zabudování se rozumí jako doporučení výrobce; toto vychází ze současného stavu našich poznatků ověřených v praxi. Použitelnost a úplnost musí být ověřena zákazníkem příslušného stavebního projektu. Všechny parametry a předpoklady musí být přizpůsobeny místním podmínkám. Musí být dodrženy příslušné technické specifikace uvedené v letácích a schválené v systému. Vydáním tohoto informačního listu ztrácejí všechny předchozí svou platnost.

GUTEX®
DÄMMPLATTEN AUS SCHWARZWALDHOLZ

Detail ETICS GUTEX Thermowall®
Spojovací vikýř (bez větrání)

2.1.330

Rev.-Nr. 180809_sz

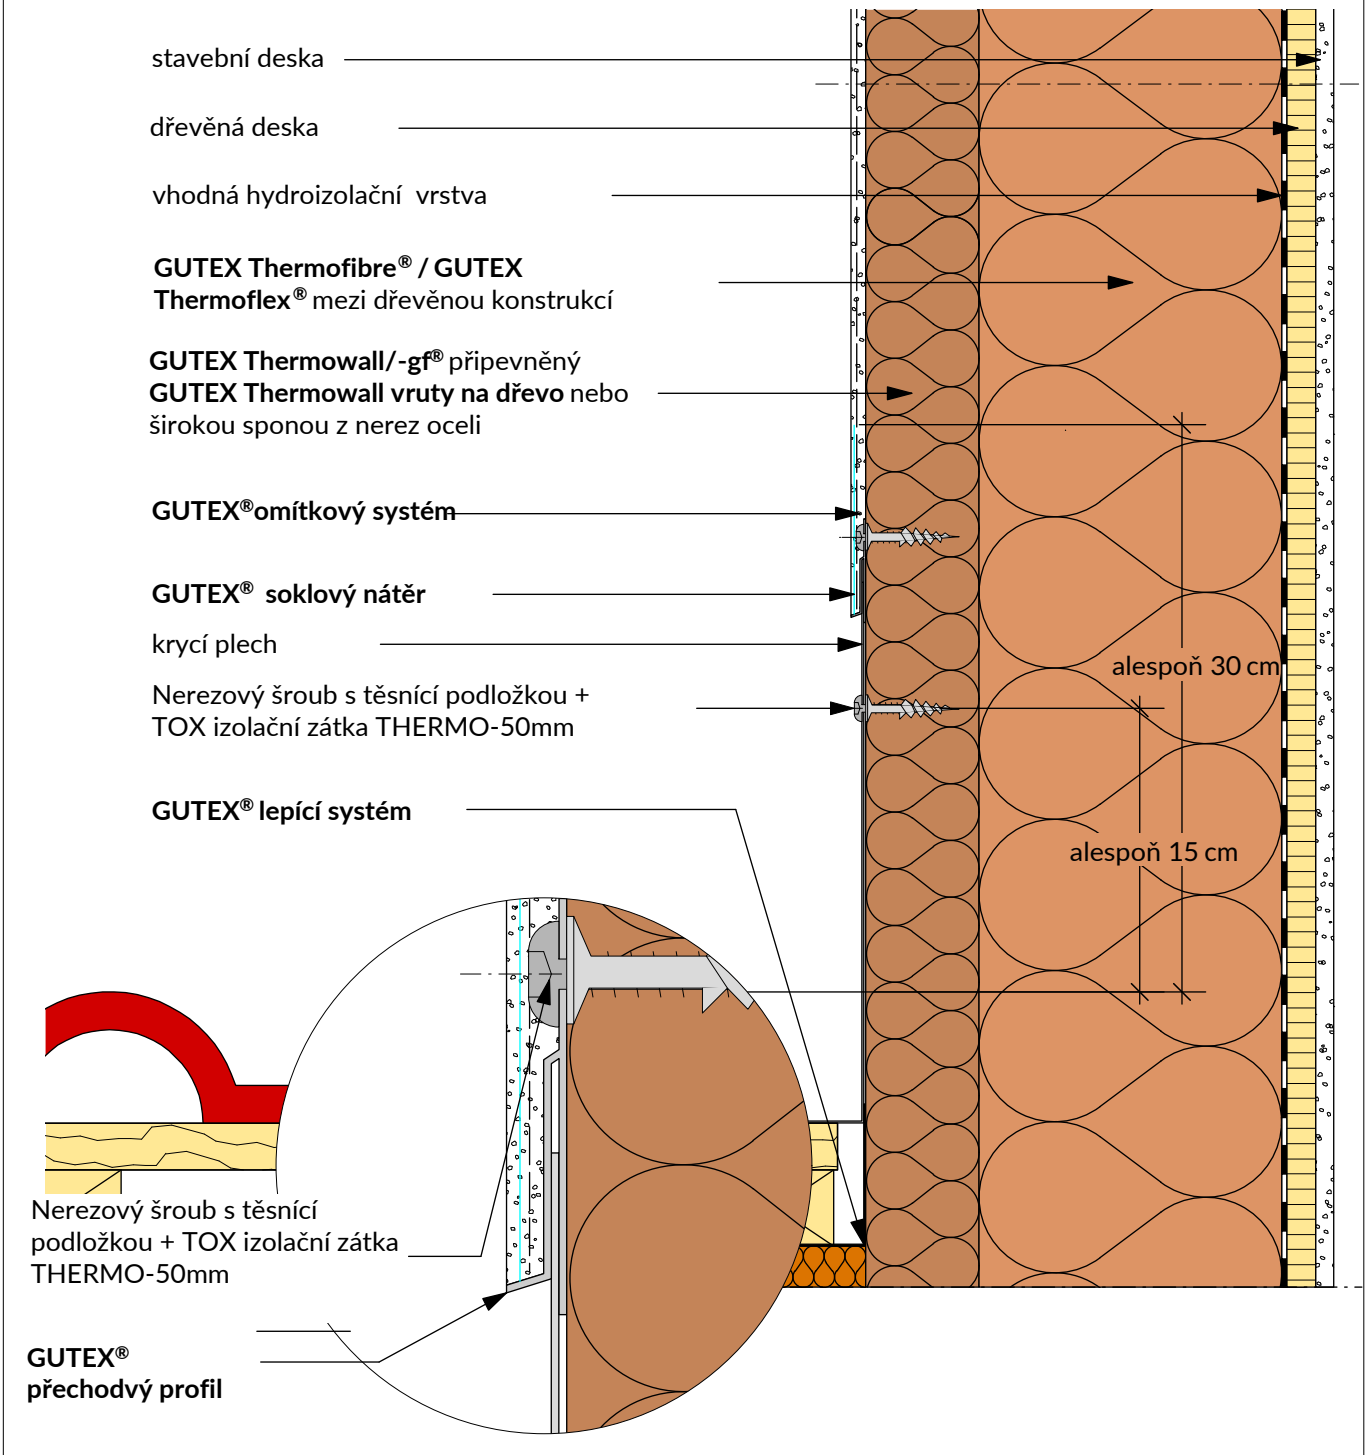

Změny technických údajů vyhrazeny. Odkaz na způsob zabudování se rozumí jako doporučení výrobce; toto vychází ze současného stavu našich poznatků ověřených v praxi. Použitelnost a úplnost musí být ověřena zákazníkem příslušného stavebního projektu. Všechny parametry a předpoklady musí být přizpůsobeny místním podmínkám. Musí být dodrženy příslušné technické specifikace uvedené v letácích a schválené v systému. Vydáním tohoto informačního listu ztrácejí všechny předchozí svou platnost.

GUTEX
DÄMMPLATTEN AUS SCHWARZWALDHOLZ

Detail ETICS GUTEX Thermowall®
Spojení stěny a ploché střechy s WOLFIN

2.1.340

Rev.-Nr. 180809_sz

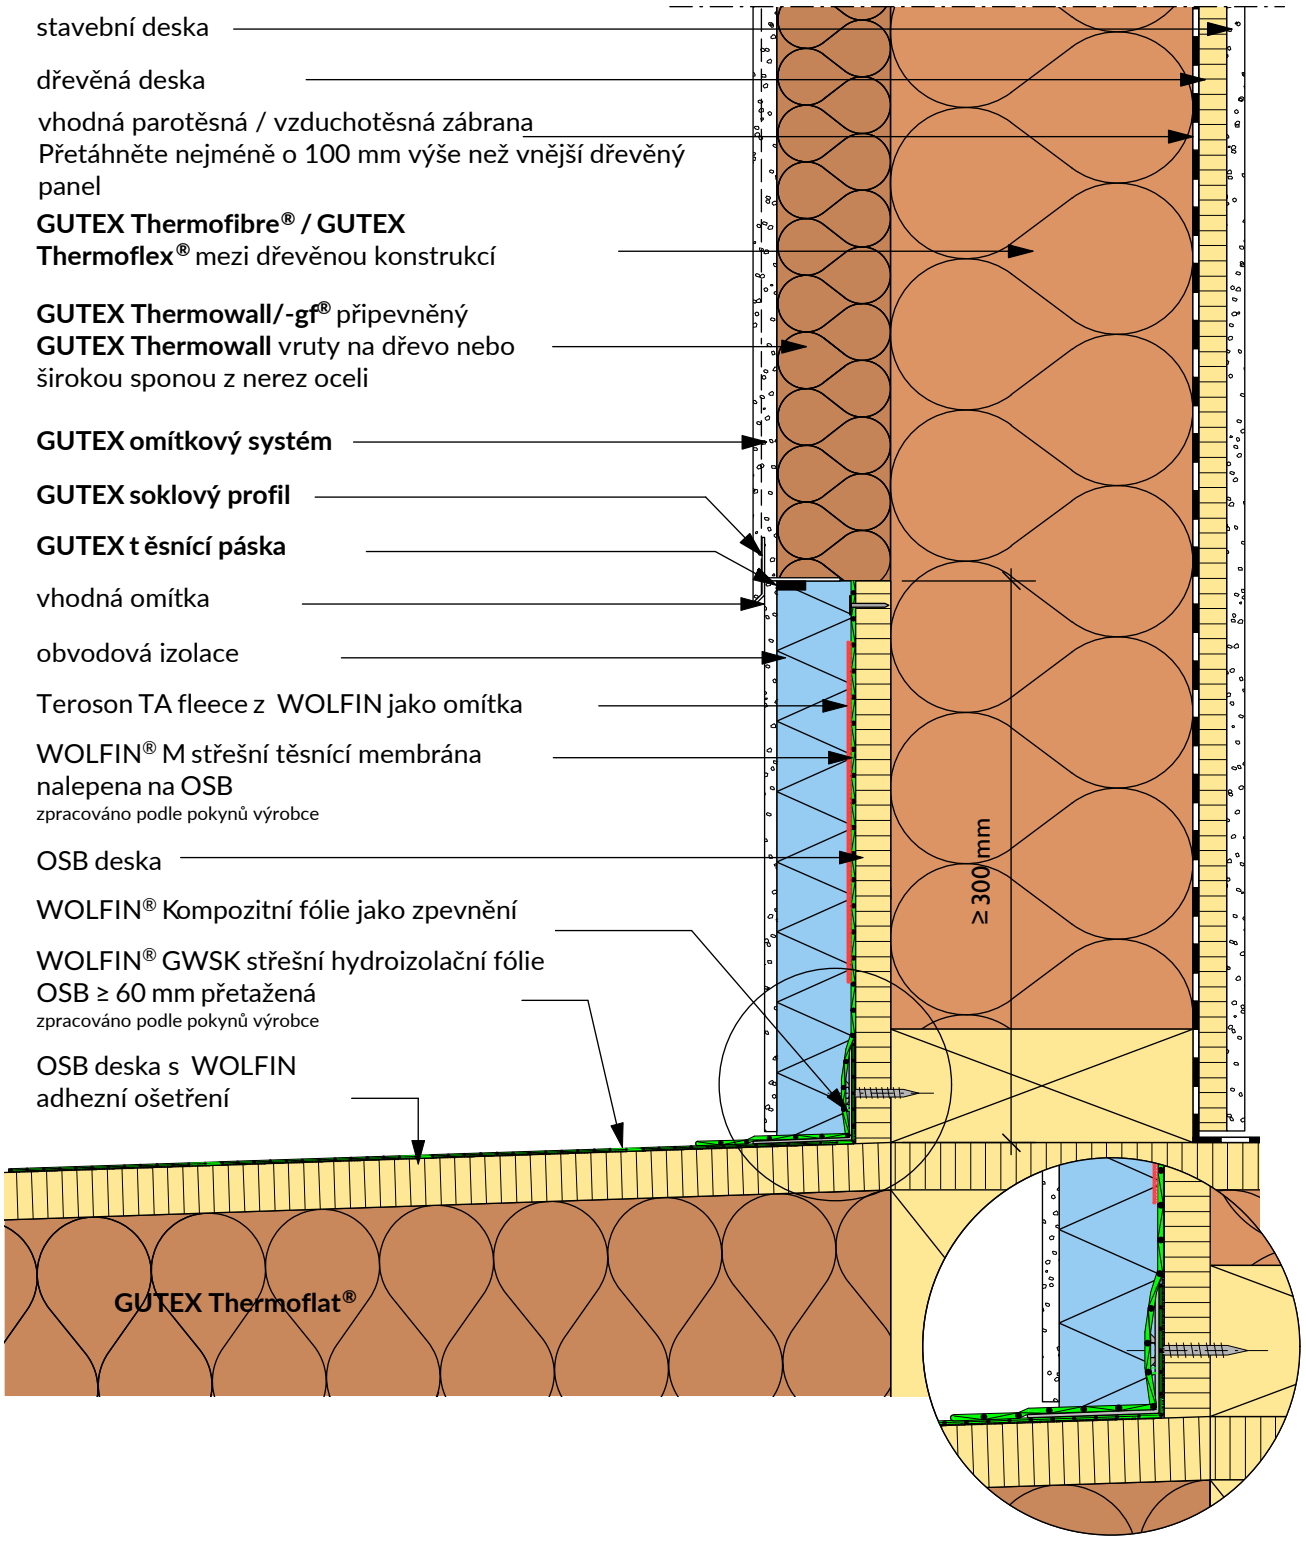

Brillux DRACHOLIN GREUTOL gräfix GUTEX HASIT KEIM KNAUF quick-mix SCHWENK weber Tröndle.

Změny technických údajů vyhrazeny. Odkaz na způsob zabudování se rozumí jako doporučení výrobce; toto vychází ze současného stavu našich poznatků ověřených v praxi. Použitelnost a úplnost musí být ověřena zákazníkem příslušného stavebního projektu. Všechny parametry a předpoklady musí být přizpůsobeny místním podmínkám. Musí být dodrženy příslušné technické specifikace uvedené v letácích a schválené v systému. Vydáním tohoto informačního listu ztrácejí všechny předchozí svou platnost.

GUTEX®
DÄMMPLATTEN AUS SCHWARZWALDHOLZ

Detail WDVS GUTEX Thermowall®
Stavební otvor - diagonální výztuž

2.1.401

Rev.-Nr. 180809_sz

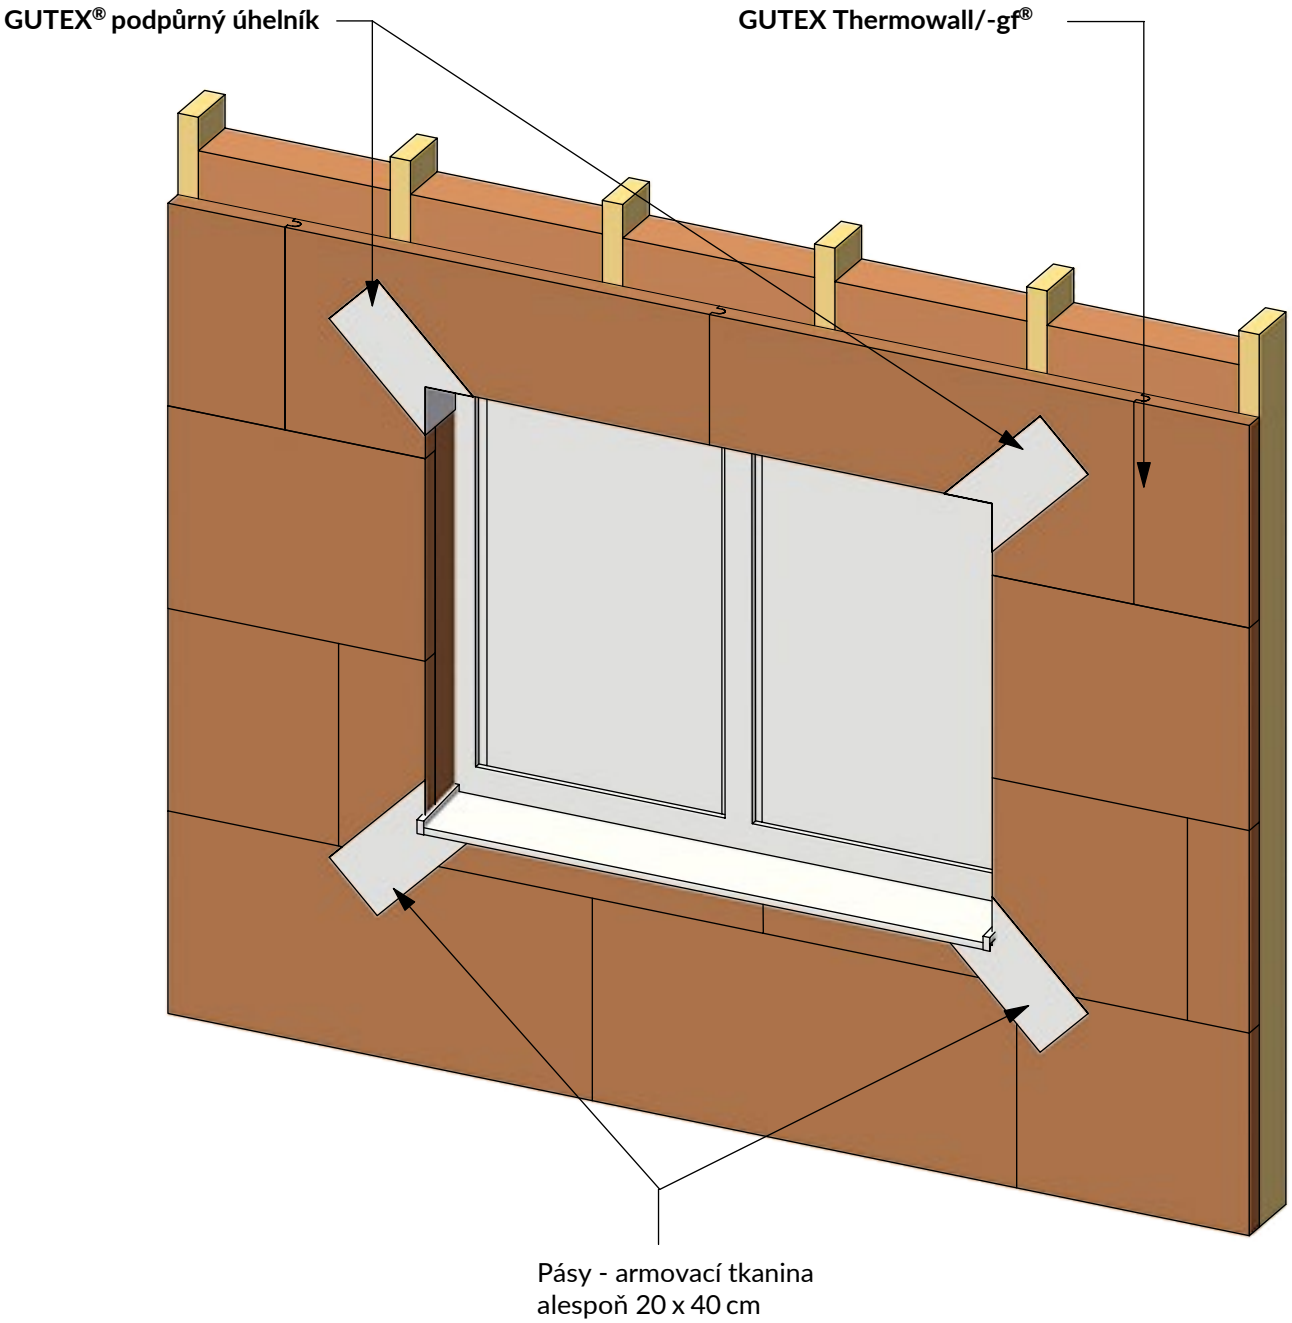

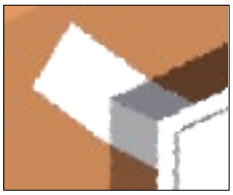

Vnitřní roh musí být vyztužen jako vnější roh.
GUTEX® vyztužovací roh je nejbezpečnější způsob zpracování.

Změny technických údajů vyhrazeny. Odkaz na způsob zabudování se rozumí jako doporučení výrobce; toto vychází ze současného stavu našich poznatků ověřených v praxi. Použitelnost a úplnost musí být ověřena zákazníkem příslušného stavebního projektu. Všechny parametry a předpoklady musí být přizpůsobeny místním podmínkám. Musí být dodrženy příslušné technické specifikace uvedené v letácích a schválené v systému. Vydáním tohoto informačního listu ztrácejí všechny předchozí svou platnost.

GUTEX®
DÄMMPLATTEN AUS SCHWARZWALDHOLZ

Detail ETICS GUTEX Thermowall®
Příklad připojovacího podhledu 1

2.1.410

Rev.-Nr. 180809_sz

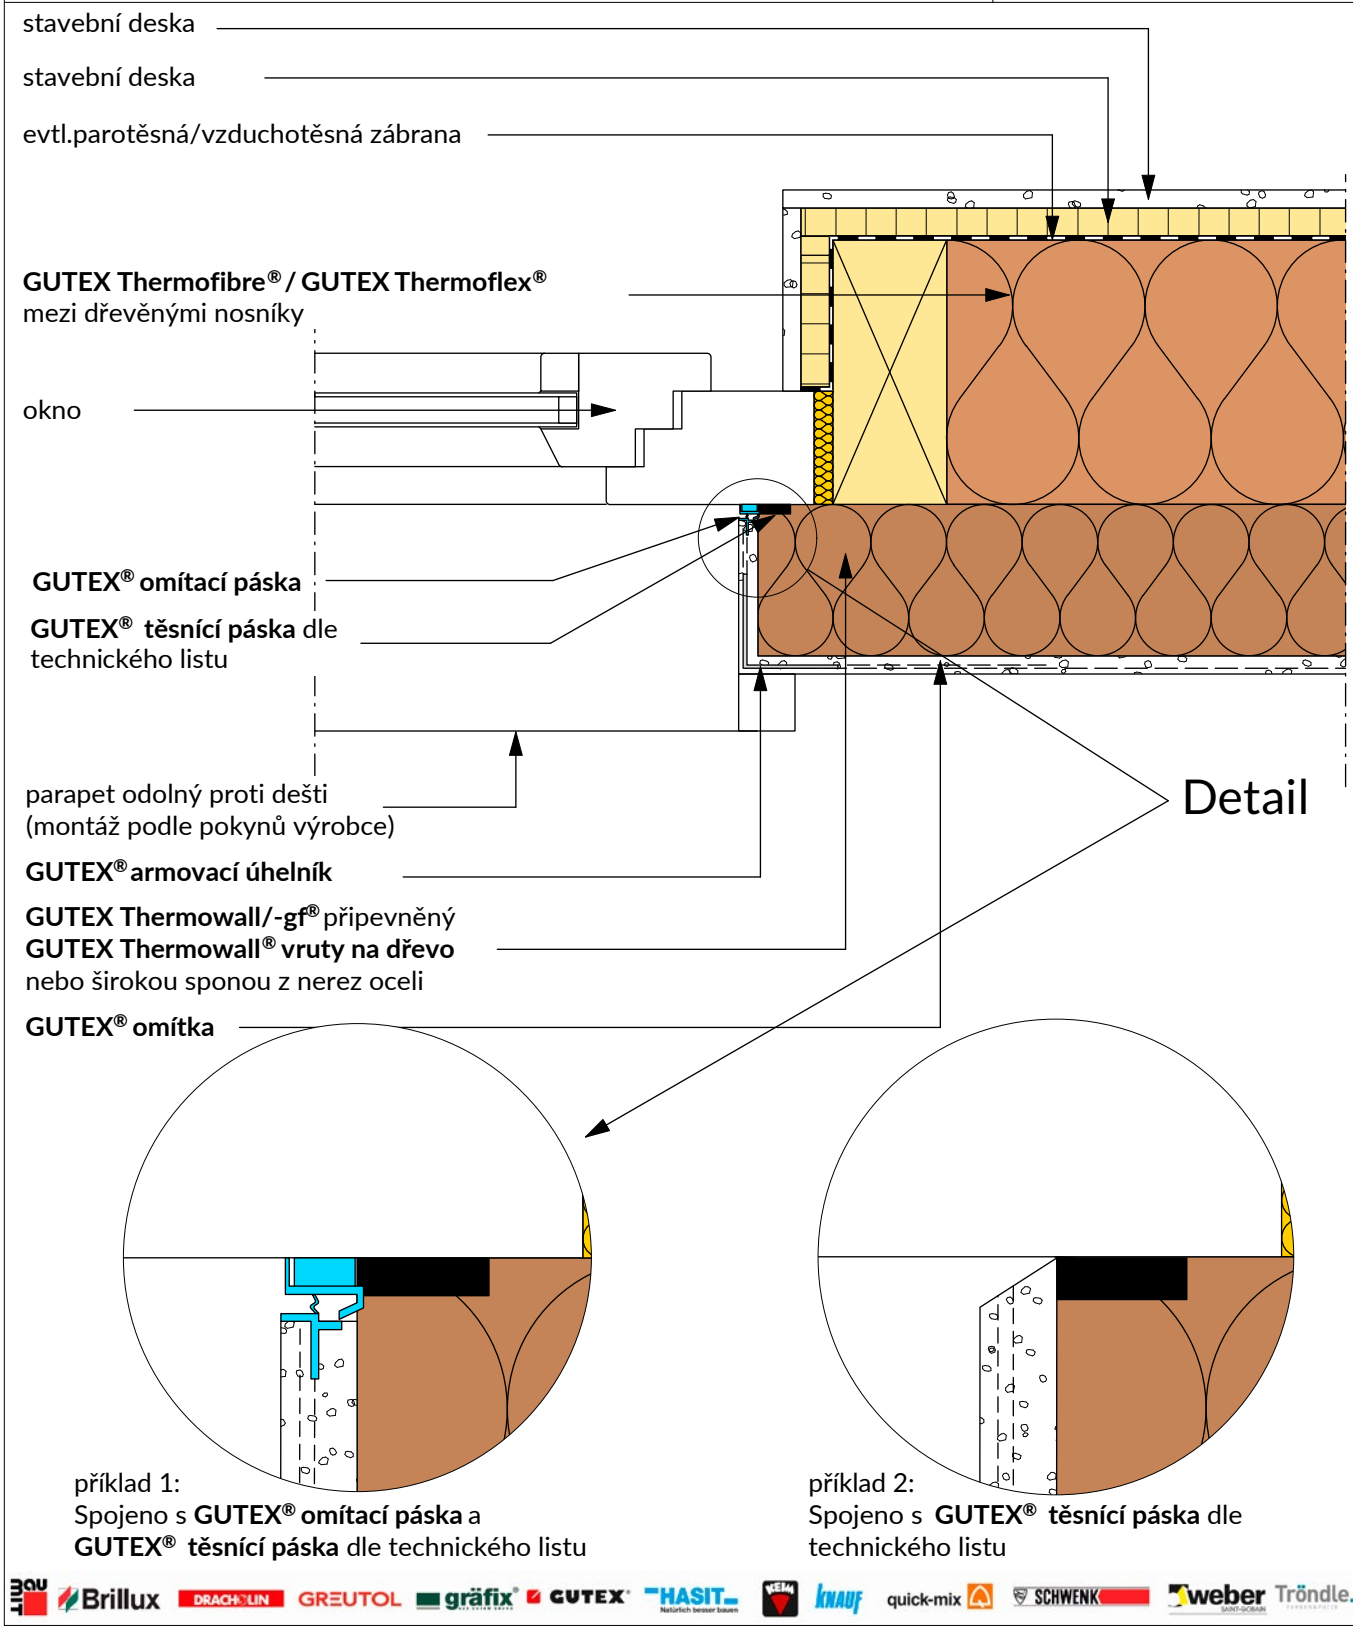

příklad 1:
Spojeno s **GUTEX® omítací páska** a **GUTEX® těsnící páska** dle technického listu

příklad 2:
Spojeno s **GUTEX® těsnící páska** dle technického listu

Změny technických údajů vyhrazeny. Odkaz na způsob zabudování se rozumí jako doporučení výrobce; toto vychází ze současného stavu našich poznatků ověřených v praxi. Použitelnost a úplnost musí být ověřena zákazníkem příslušného stavebního projektu. Všechny parametry a předpoklady musí být přizpůsobeny místním podmínkám. Musí být dodrženy příslušné technické specifikace uvedené v letácích a schválené v systému. Vydáním tohoto informačního listu ztrácejí všechny předchozí svou platnost.

GUTEX®
DÄMMPLATTEN AUS SCHWARZWALDHOLZ

Detail ETICS GUTEX Thermowall®
Příklad připojovacího podhledu 2

2.1.411

Rev.-Nr. 180809_sz

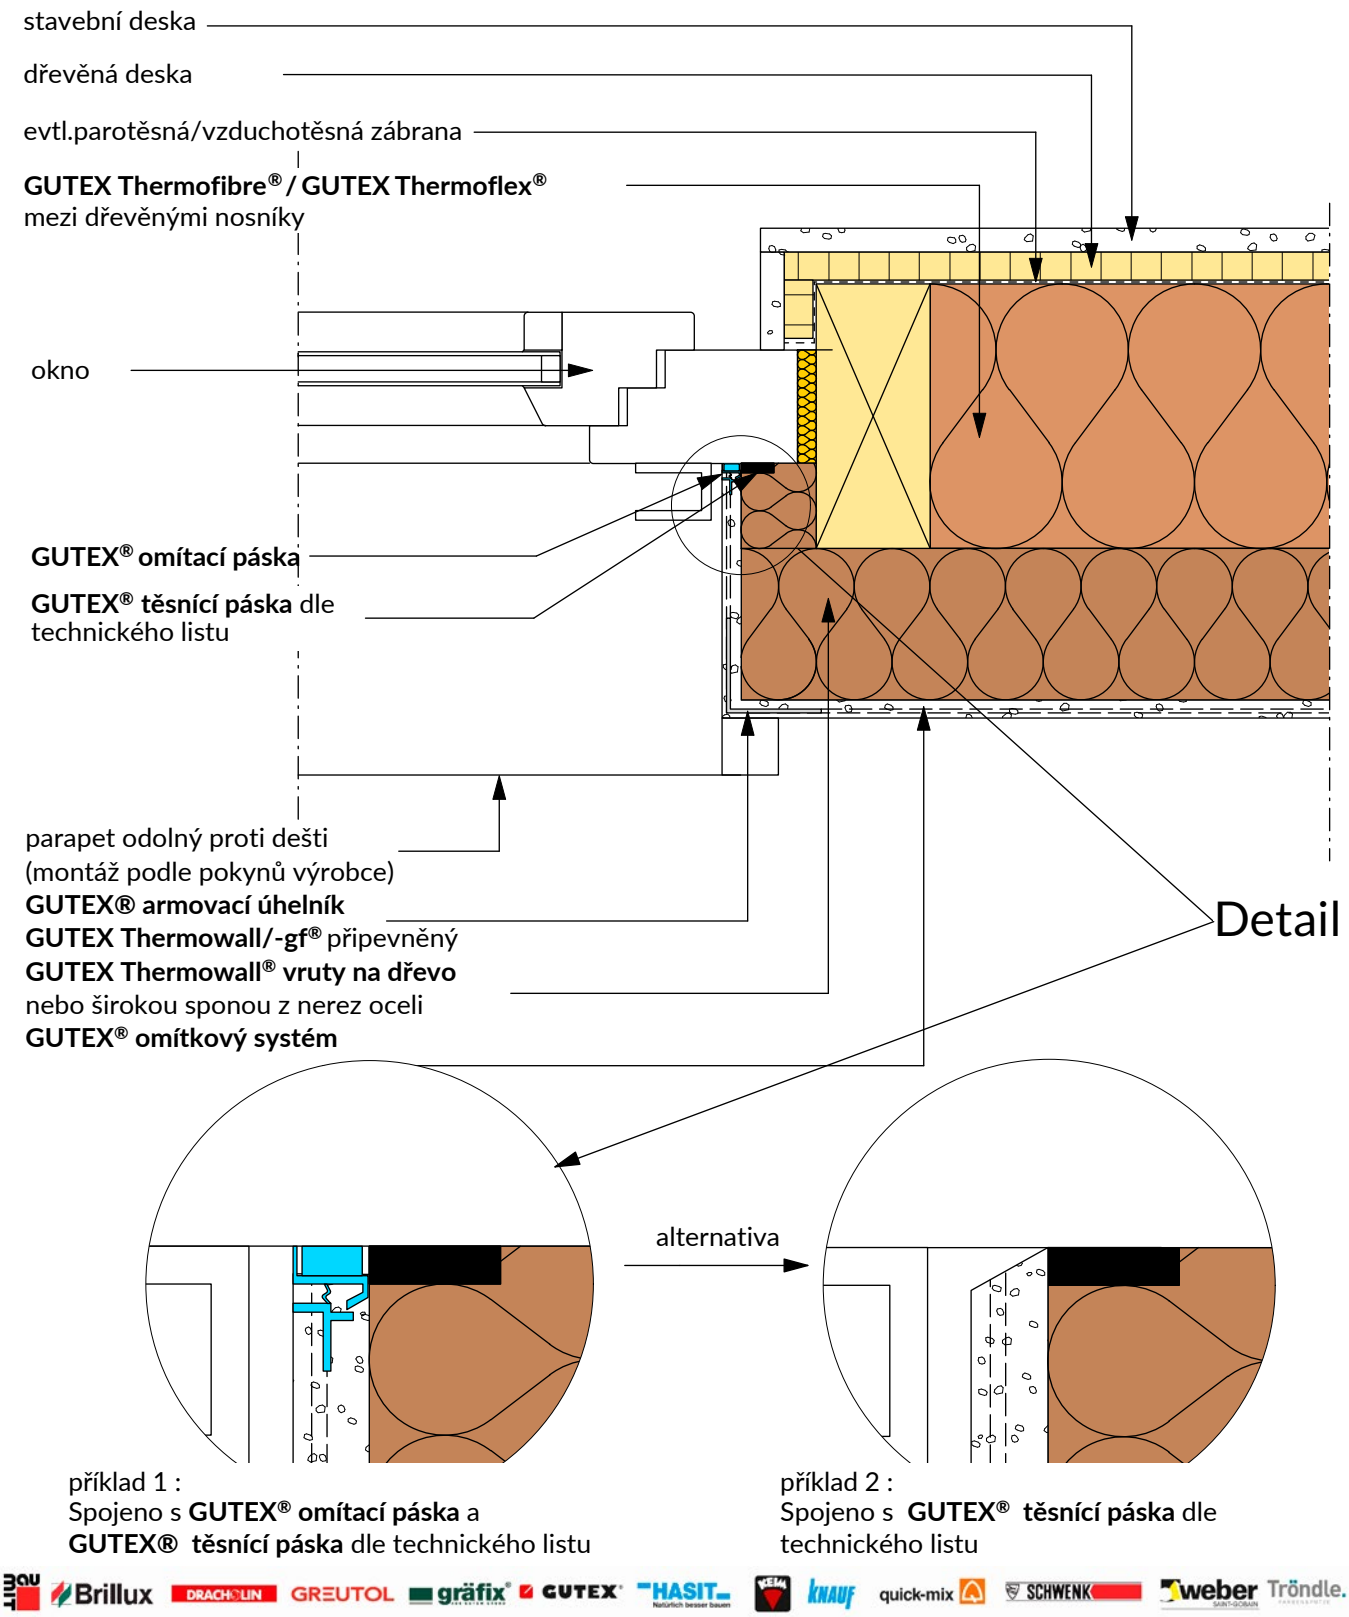

příklad 1 :
Spojeno s **GUTEX® omítací páska** a **GUTEX® těsnící páska** dle technického listu

příklad 2 :
Spojeno s **GUTEX® těsnící páska** dle technického listu

Změny technických údajů vyhrazeny. Odkaz na způsob zabudování se rozumí jako doporučení výrobce; toto vychází ze současného stavu našich poznatků ověřených v praxi. Použitelnost a úplnost musí být ověřena zákazníkem příslušného stavebního projektu. Všechny parametry a předpoklady musí být přizpůsobeny místním podmínkám. Musí být dodrženy příslušné technické specifikace uvedené v letácích a schválené v systému. Vydáním tohoto informačního listu ztrácejí všechny předchozí svou platnost.

GUTEX
DÄMMPLATTEN AUS SCHWARZWALDHOLZ

Detail ETICS GUTEX Implio® P
Pohled spojení

2.1.412

Rev.-Nr. 180109_mh

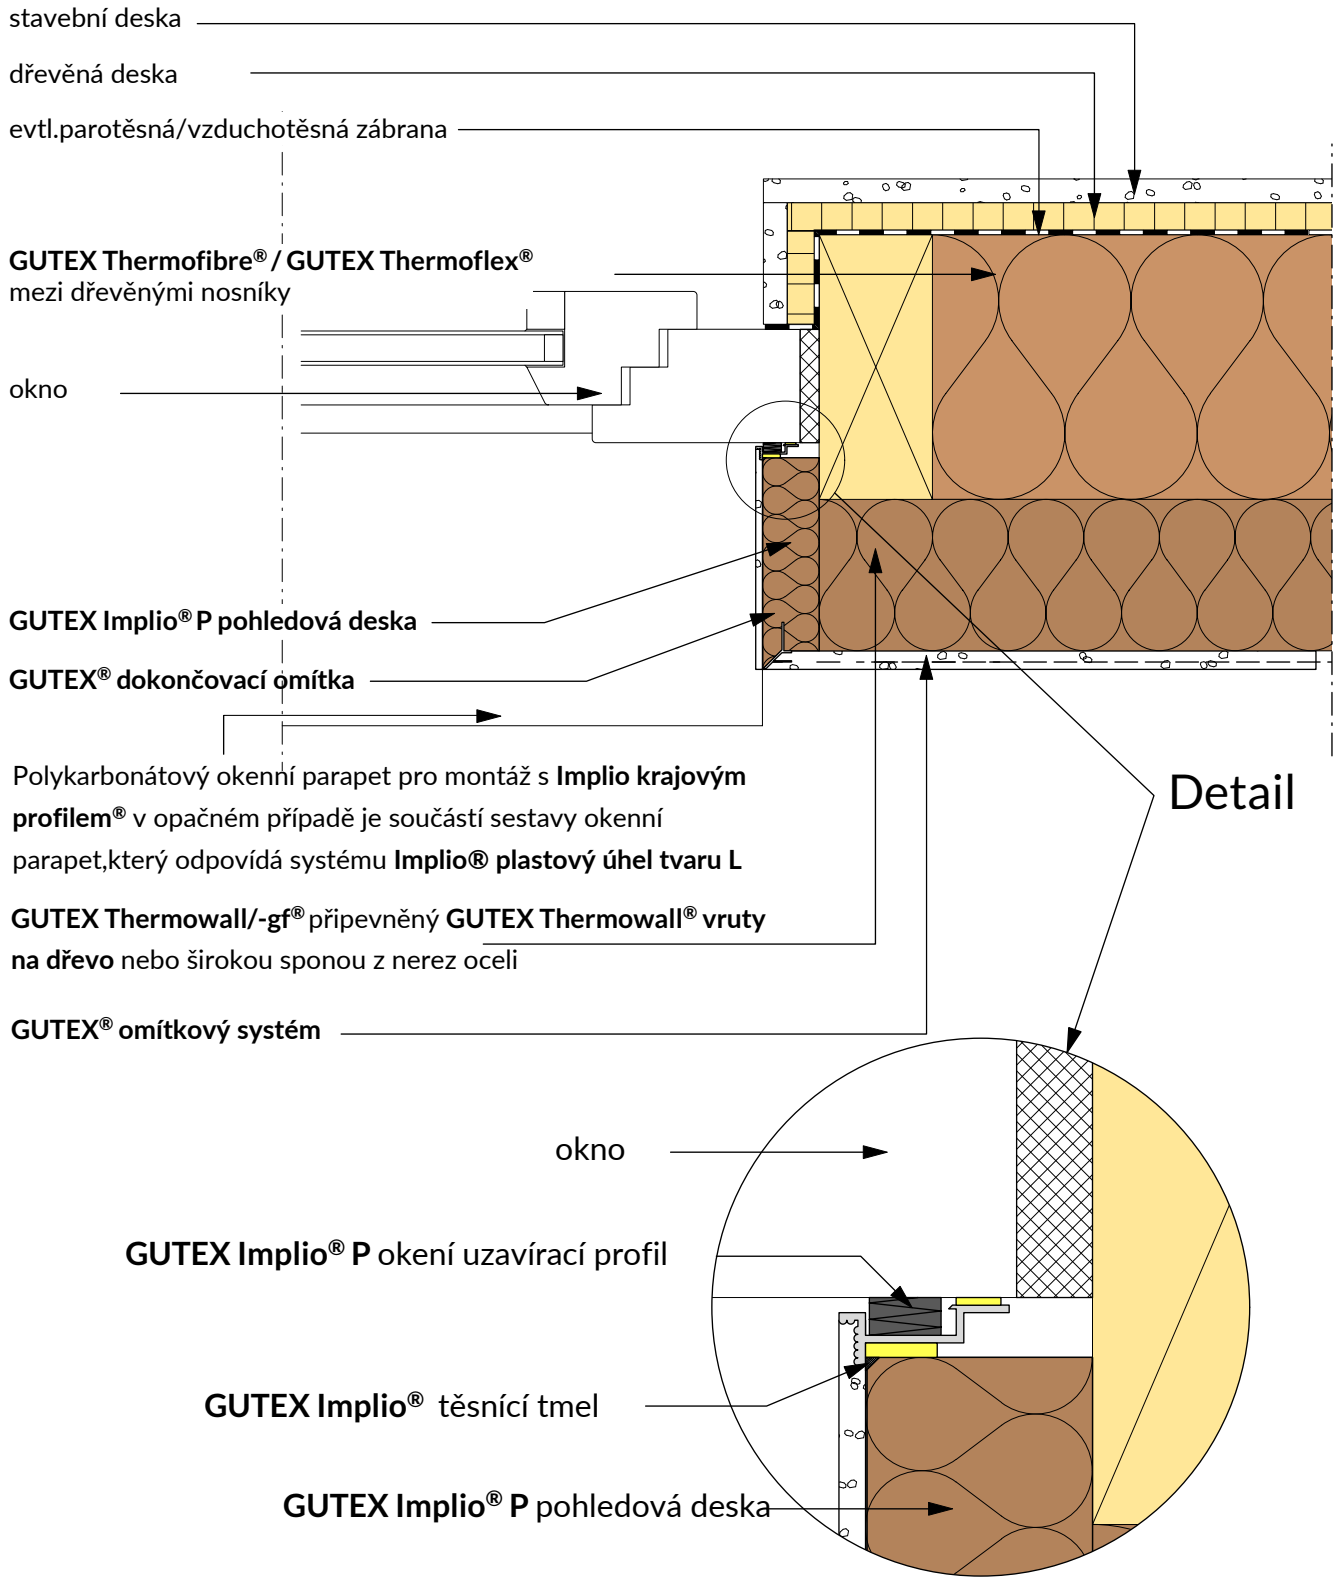

Změny technických údajů vyhrazeny. Odkaz na způsob zabudování se rozumí jako doporučení výrobce; toto vychází ze současného stavu našich poznatků ověřených v praxi. Použitelnost a úplnost musí být ověřena zákazníkem příslušného stavebního projektu. Všechny parametry a předpoklady musí být přizpůsobeny místním podmínkám. Musí být dodrženy příslušné technické specifikace uvedené v letácích a schválené v systému. Vydáním tohoto informačního listu ztrácejí všechny předchozí svou platnost.

GUTEX
DÄMMPLATTEN AUS SCHWARZWALDHOLZ

Detail ETICS GUTEX Implio® P401
Pohled spojení

2.1.413

Rev.-Nr. 180619_mh

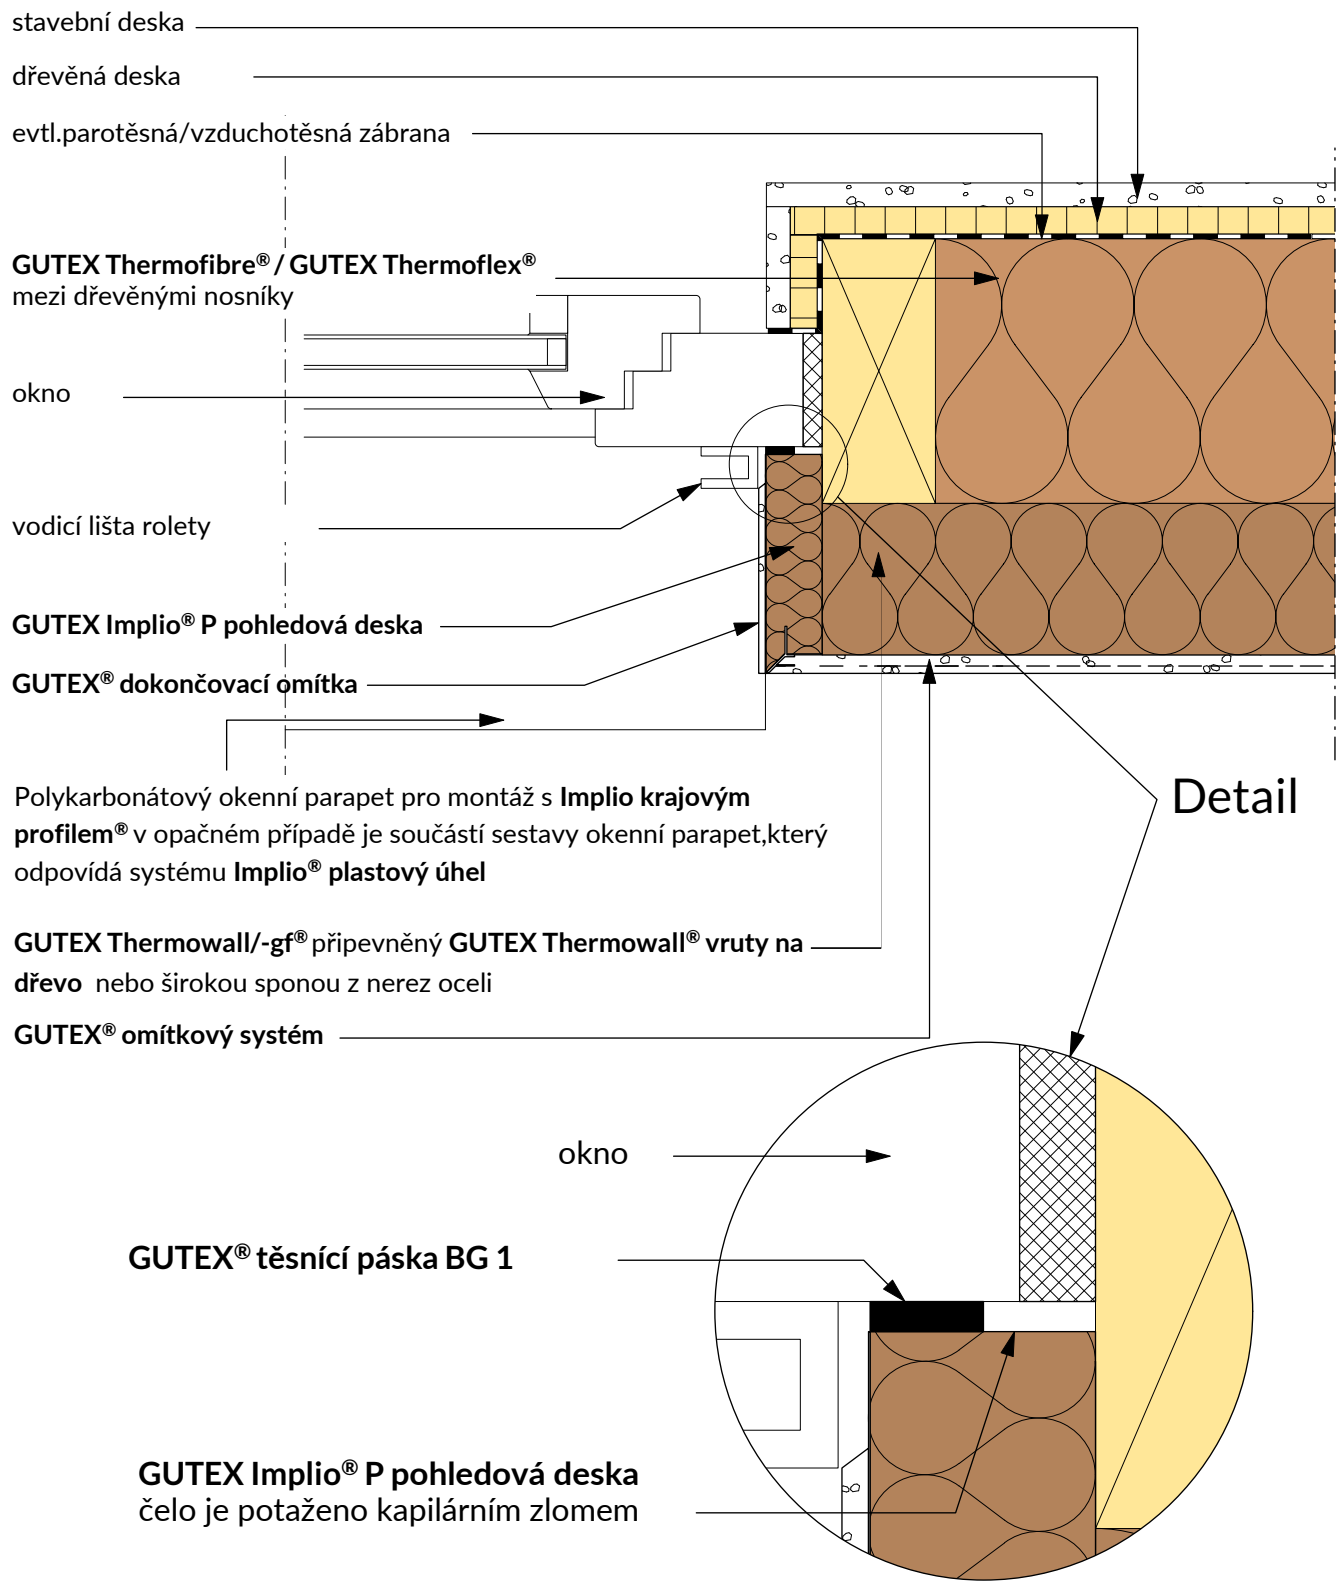

Změny technických údajů vyhrazeny. Odkaz na způsob zabudování se rozumí jako doporučení výrobce; toto vychází ze současného stavu našich poznatků ověřených v praxi. Použitelnost a úplnost musí být ověřena zákazníkem příslušného stavebního projektu. Všechny parametry a předpoklady musí být přizpůsobeny místním podmínkám. Musí být dodrženy příslušné technické specifikace uvedené v letácích a schválené v systému. Vydáním tohoto informačního listu ztrácejí všechny předchozí svou platnost.

GUTEX®
DÄMMPLATTEN AUS SCHWARZWALDHOLZ

Detail ETICS GUTEX Thermowall
Připojení překladů, svislý řez

2.1.420

Rev.-Nr. 180809_sz

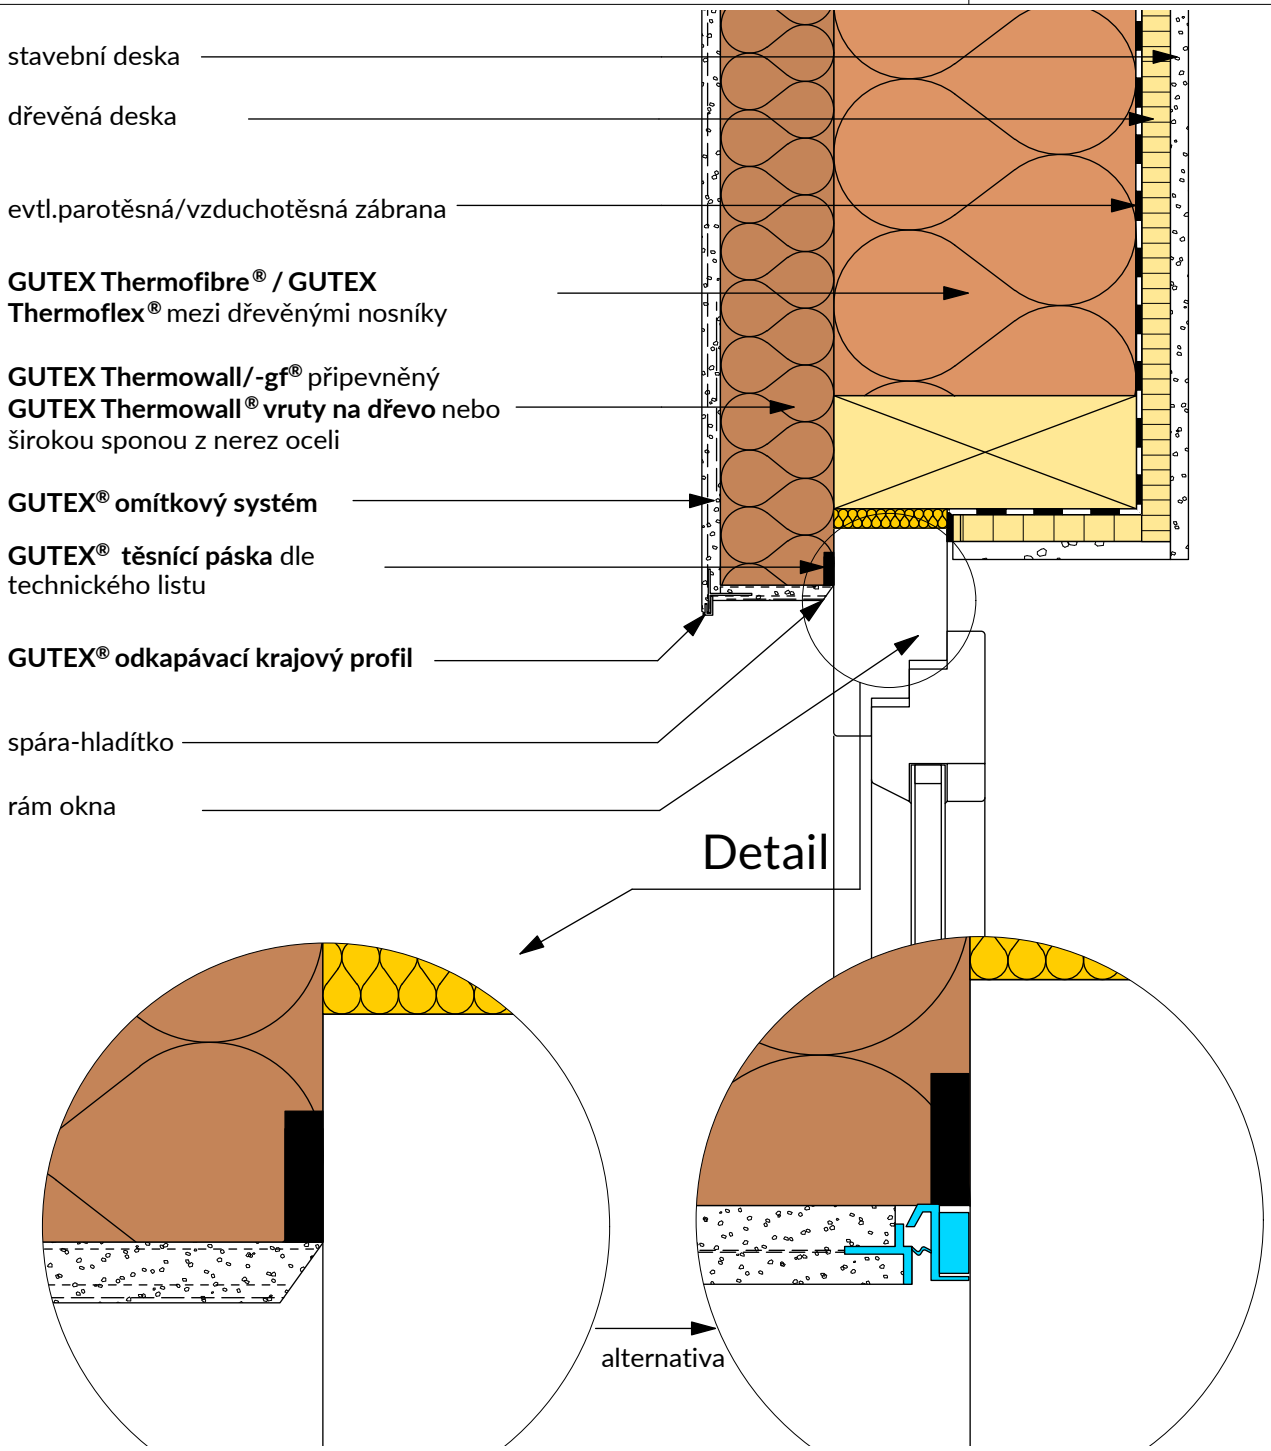

příklad 1:
Spojeno s **GUTEX® těsnící páska** dle technického listu

příklad 2:
Spojeno s **GUTEX® omítací páska** a **GUTEX® těsnící páska** dle technického listu

Změny technických údajů vyhrazeny. Odkaz na způsob zabudování se rozumí jako doporučení výrobce; toto vychází ze současného stavu našich poznatků ověřených v praxi. Použitelnost a úplnost musí být ověřena zákazníkem příslušného stavebního projektu. Všechny parametry a předpoklady musí být přizpůsobeny místním podmínkám. Musí být dodrženy příslušné technické specifikace uvedené v letácích a schválené v systému. Vydáním tohoto informačního listu ztrácejí všechny předchozí svou platnost.

GUTEX®
DÄMMPLATTEN AUS SCHWARZWALDHOLZ

Detail ETICS GUTEX Thermowall®
Spojení parapetu, perspektivní pohled

2.1.501

Rev.-Nr. 180809_sz

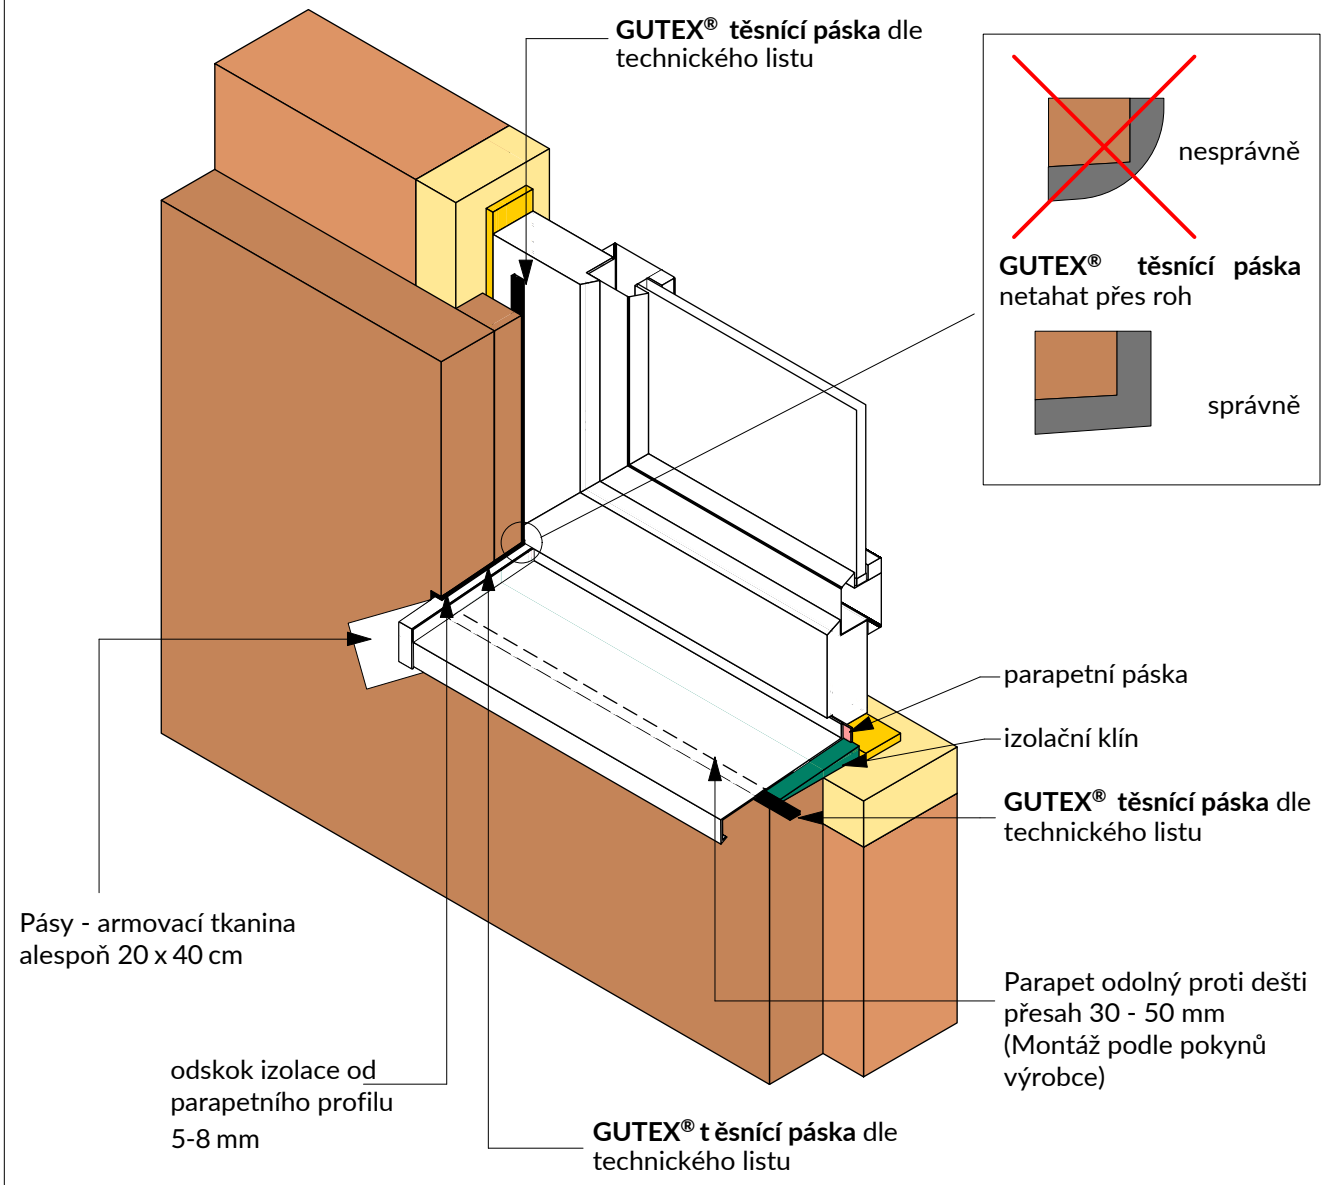

Změny technických údajů vyhrazeny. Odkaz na způsob zabudování se rozumí jako doporučení výrobce; toto vychází ze současného stavu našich poznatků ověřených v praxi. Použitelnost a úplnost musí být ověřena zákazníkem příslušného stavebního projektu. Všechny parametry a předpoklady musí být přizpůsobeny místním podmínkám. Musí být dodrženy příslušné technické specifikace uvedené v letácích a schválené v systému. Vydáním tohoto informačního listu ztrácejí všechny předchozí svou platnost.

GUTEX®
DÄMMPLATTEN AUS SCHWARZWALDHOLZ

Detail ETICS GUTEX Thermowall®
Spojení parapetu

2.1.502

Rev.-Nr. 180809_sz

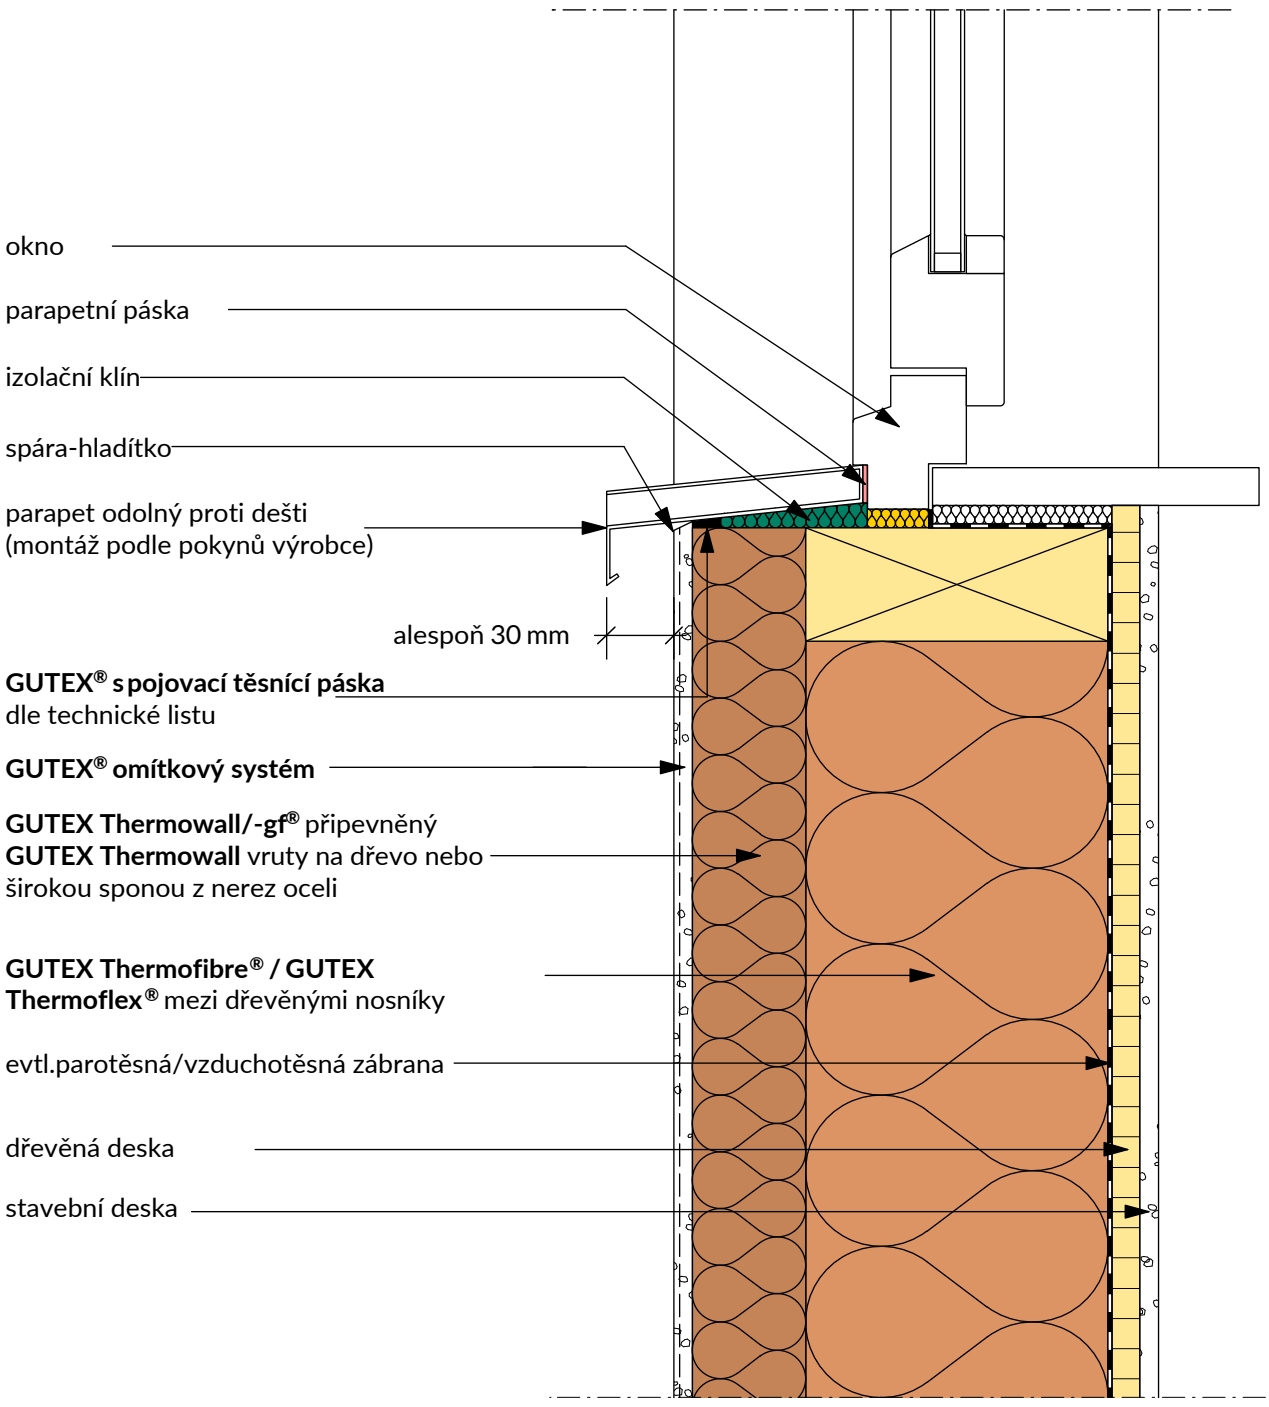

Změny technických údajů vyhrazeny. Odkaz na způsob zabudování se rozumí jako doporučení výrobce; toto vychází ze současného stavu našich poznatků ověřených v praxi. Použitelnost a úplnost musí být ověřena zákazníkem příslušného stavebního projektu. Všechny parametry a předpoklady musí být přizpůsobeny místním podmínkám. Musí být dodrženy příslušné technické specifikace uvedené v letácích a schválené v systému. Vydáním tohoto informačního listu ztrácejí všechny předchozí svou platnost.

GUTEX
DÄMMPLATTEN AUS SCHWARZWALDHOLZ

Detail GUTEX Implio® P

Spojení parapetu s Implio® krajový profil

2.1.511

Rev.-Nr. 180620_mh

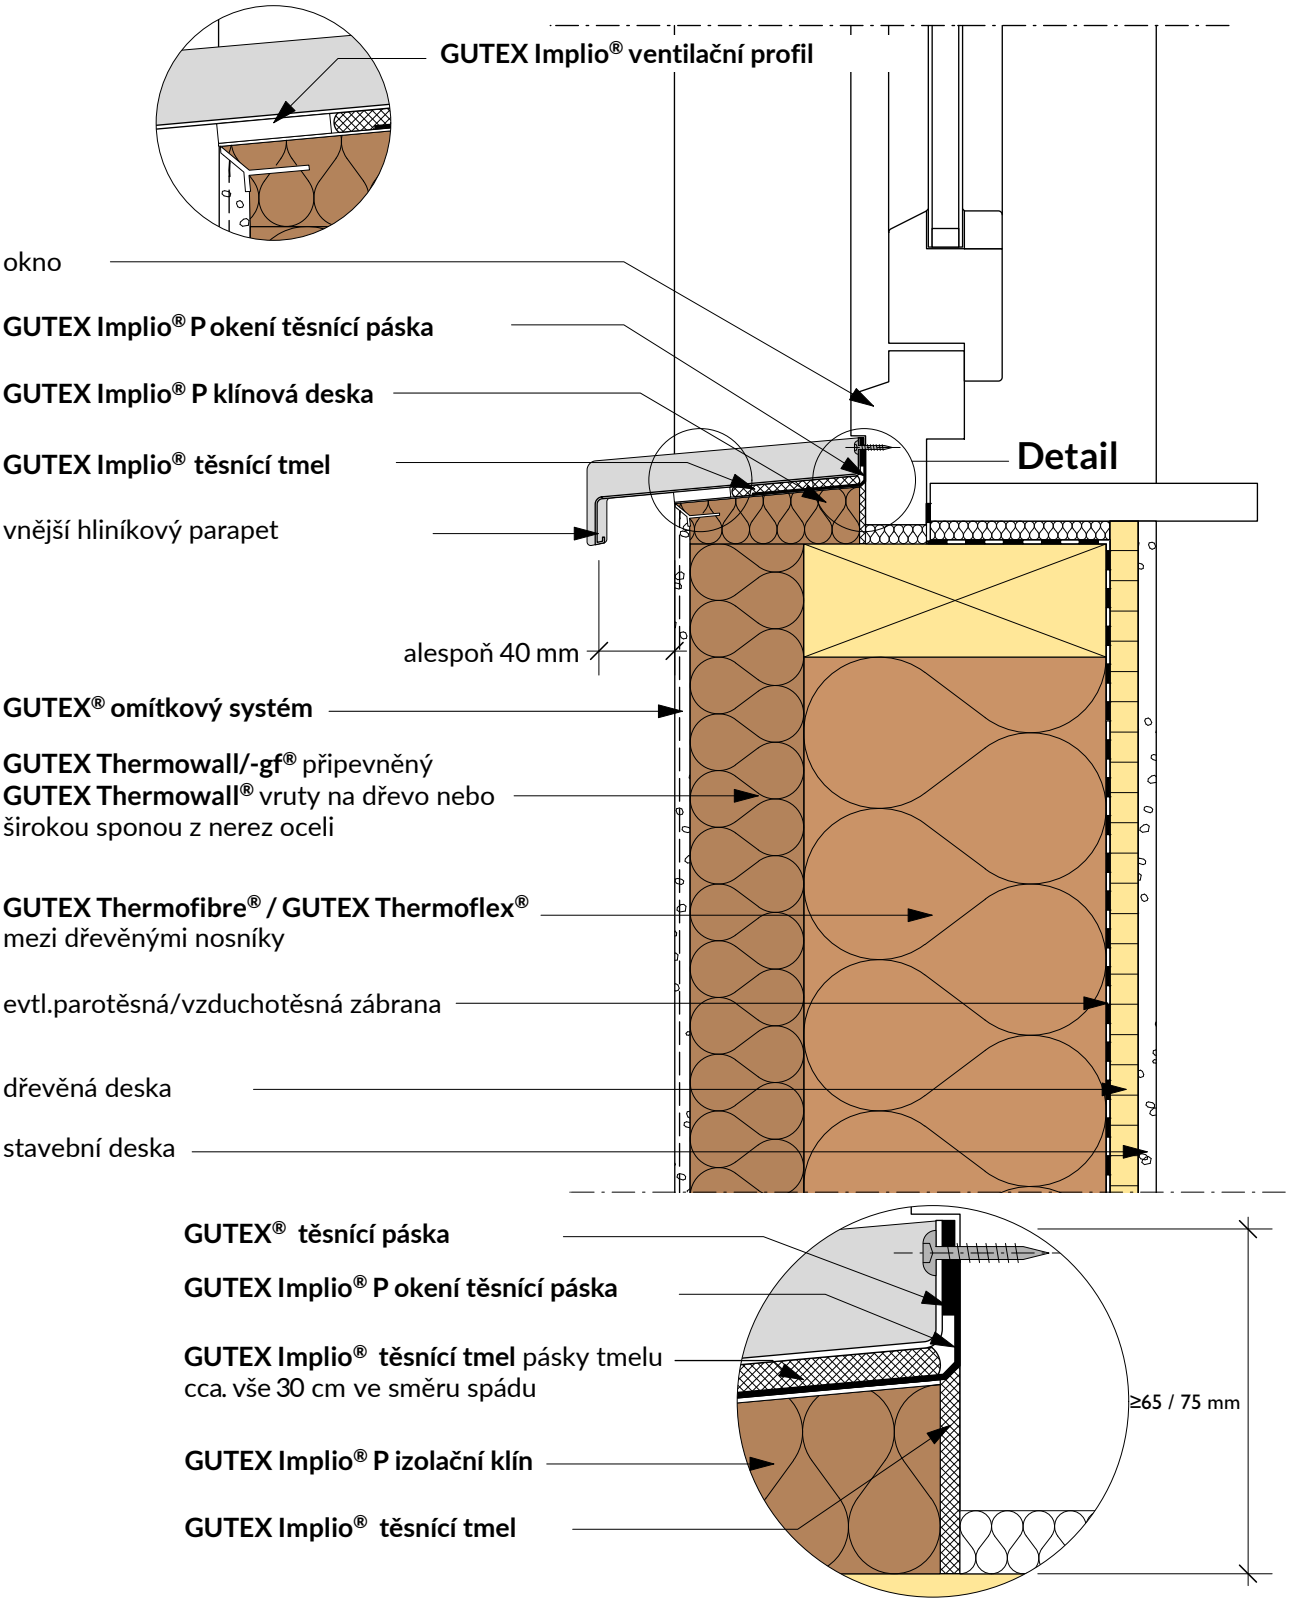

Změny technických údajů vyhrazeny. Odkaz na způsob zabudování se rozumí jako doporučení výrobce; toto vychází ze současného stavu našich poznatků ověřených v praxi. Použitelnost a úplnost musí být ověřena zákazníkem příslušného stavebního projektu. Všechny parametry a předpoklady musí být přizpůsobeny místním podmínkám. Musí být dodrženy příslušné technické specifikace uvedené v letácích a schválené v systému. Vydáním tohoto informačního listu ztrácejí všechny předchozí svou platnost.

GUTEX
DÄMMPLATTEN AUS SCHWARZWALDHOLZ

Detail GUTEX Implio® P
Spojení parapetu s plastovým úhlovým profilem

2.1.512

Rev.-Nr. 180619_mh

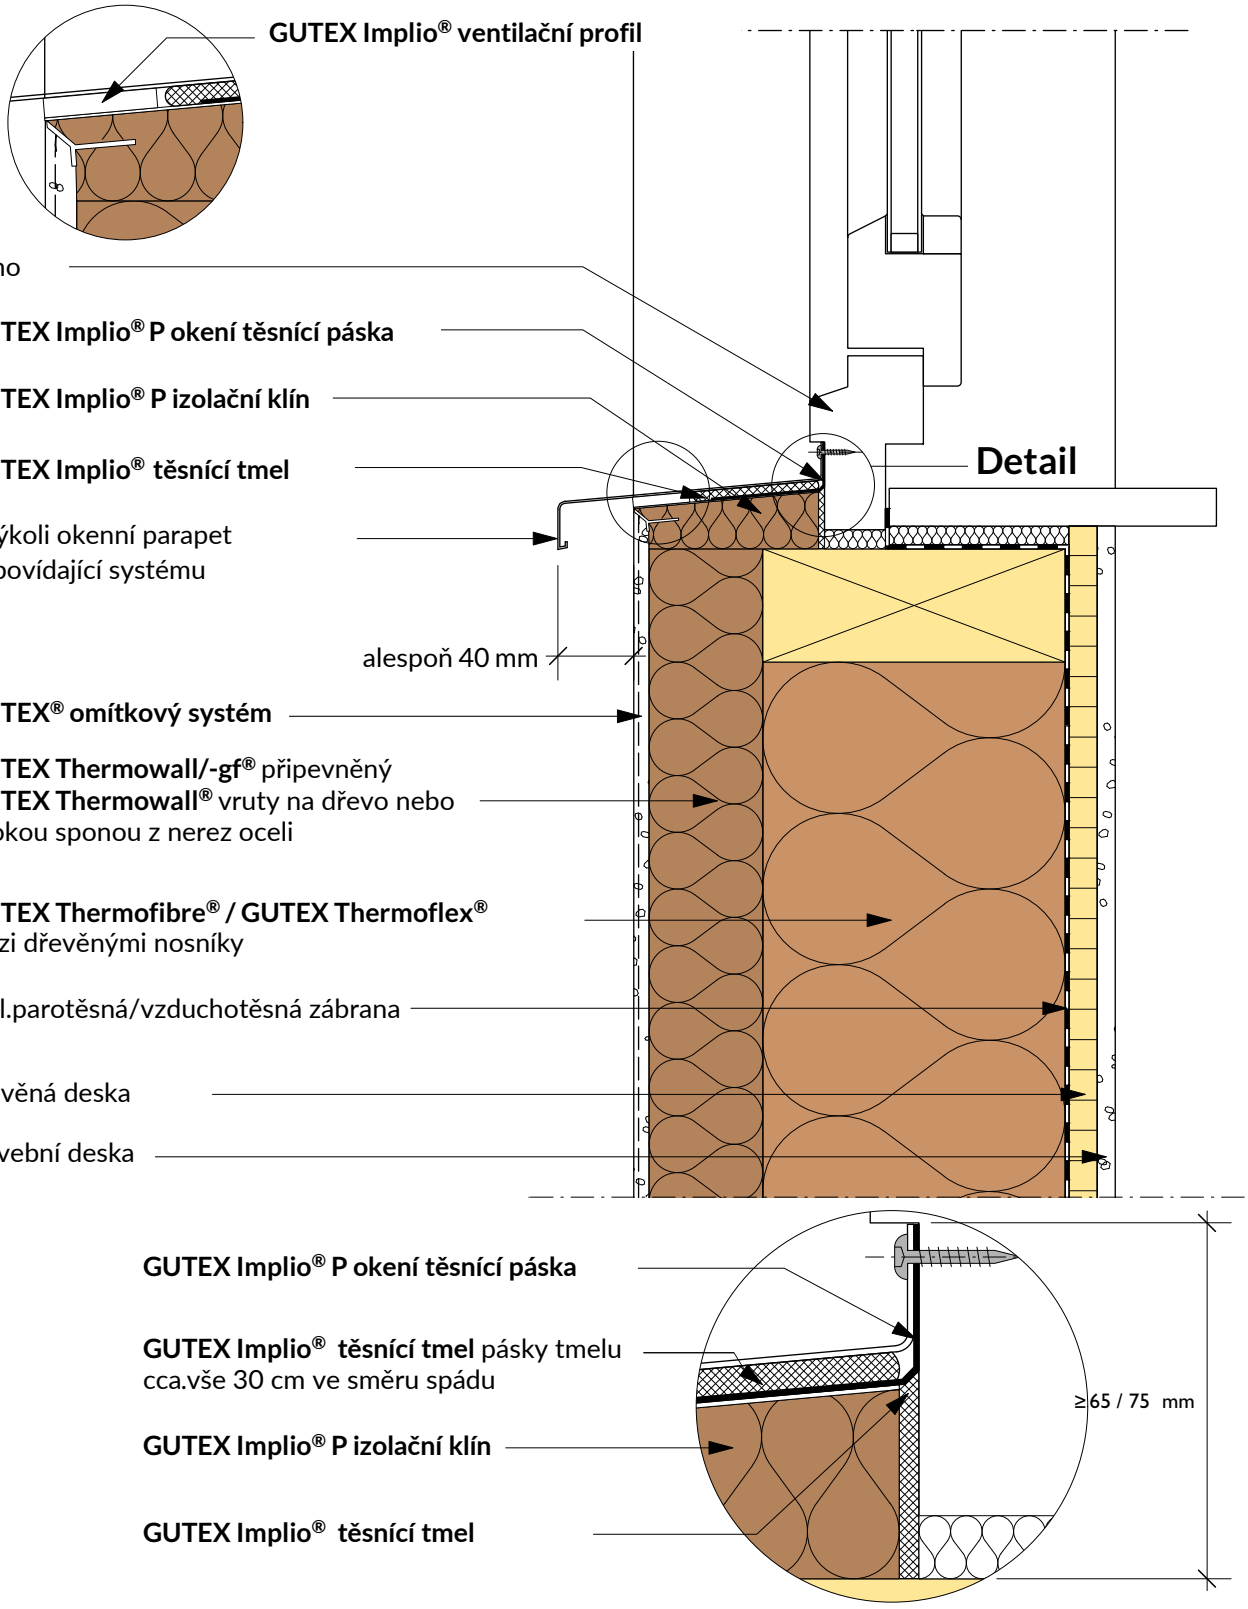

Změny technických údajů vyhrazeny. Odkaz na způsob zabudování se rozumí jako doporučení výrobce; toto vychází ze současného stavu našich poznatků ověřených v praxi. Použitelnost a úplnost musí být ověřena zákazníkem příslušného stavebního projektu. Všechny parametry a předpoklady musí být přizpůsobeny místním podmínkám. Musí být dodrženy příslušné technické specifikace uvedené v letácích a schválené v systému. Vydáním tohoto informačního listu ztrácejí všechny předchozí svou platnost.

GUTEX
DÄMMPLATTEN AUS SCHWARZWALDHOLZ

Detail ETICS GUTEX Implio® P401
Připojení na parapet s vodicí lištou rolety, varianta GUTEX Implio® krajový profil

2.1.513

Rev.-Nr. 180702_mh

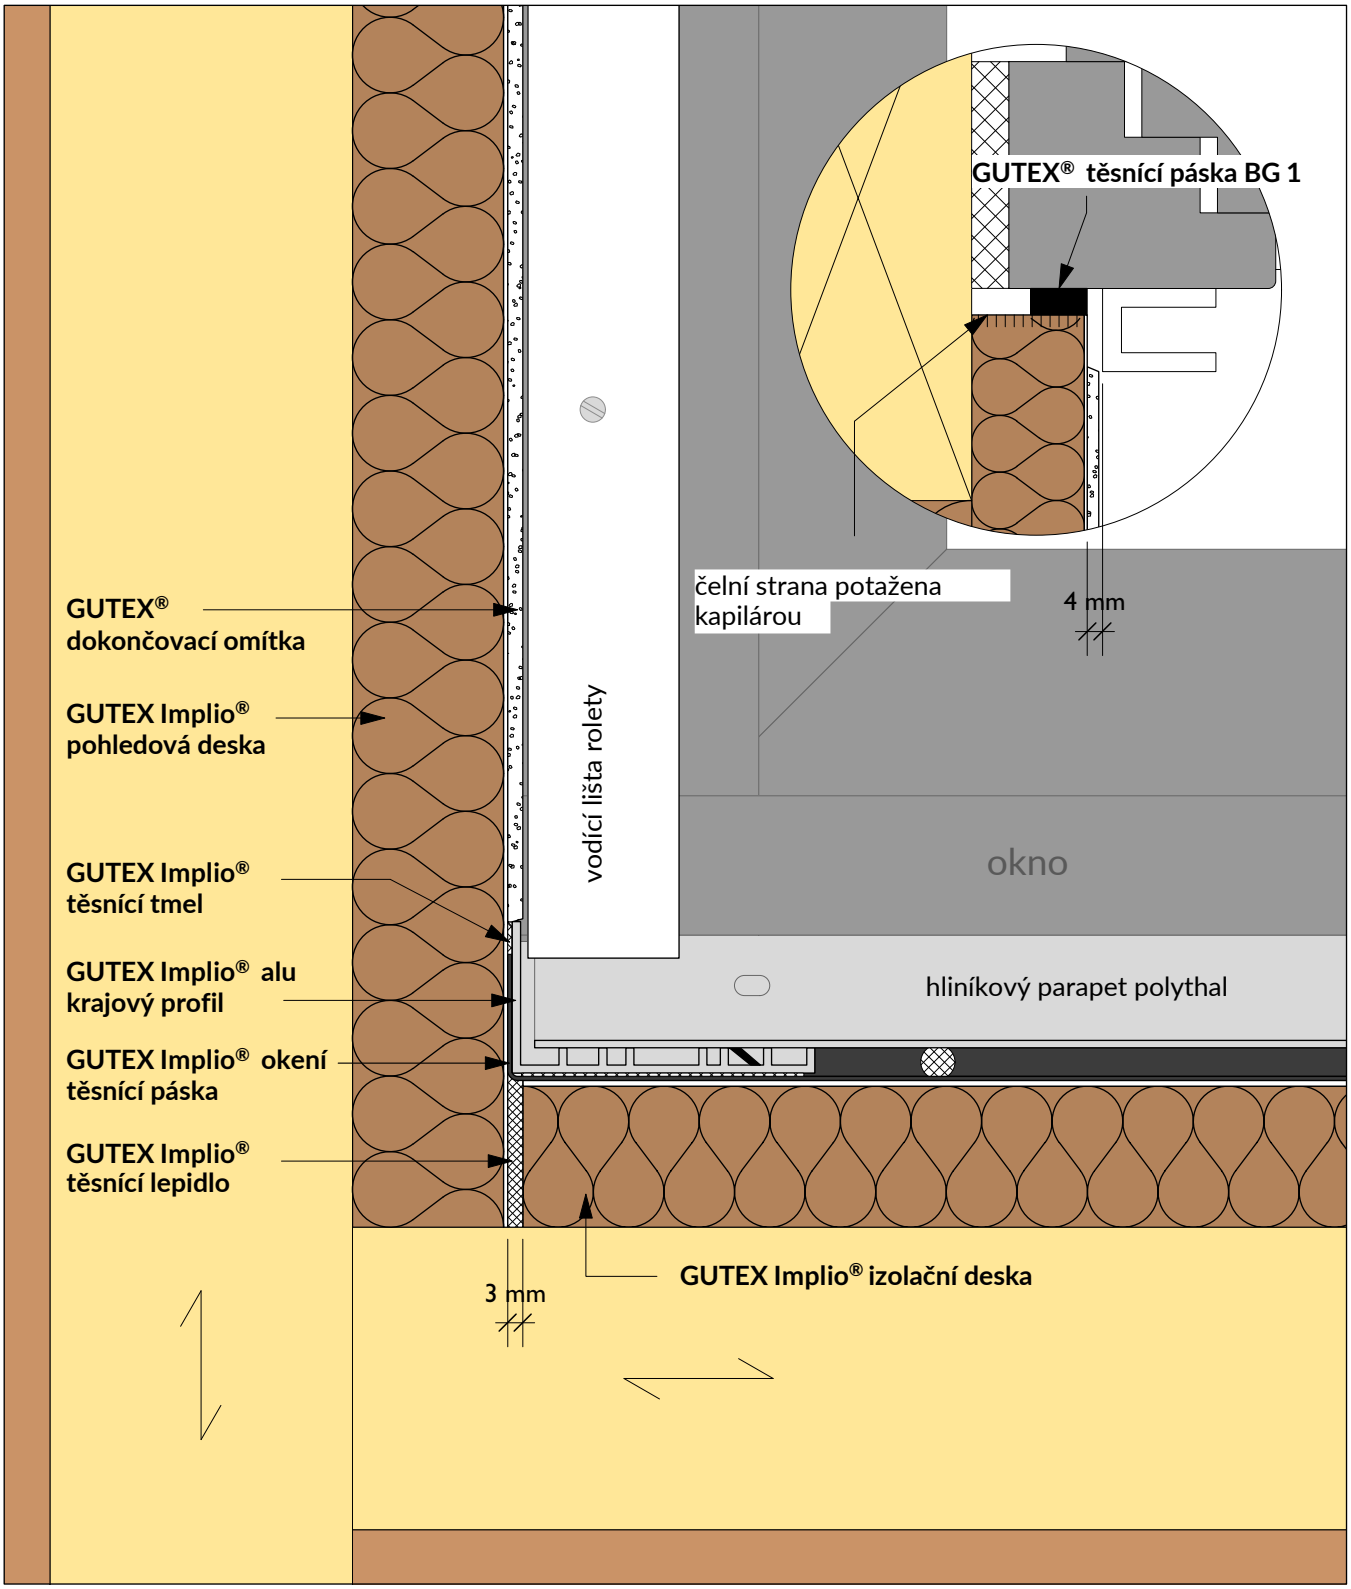

Změny technických údajů vyhrazeny. Odkaz na způsob zabudování se rozumí jako doporučení výrobce; toto vychází ze současného stavu našich poznatků ověřených v praxi. Použitelnost a úplnost musí být ověřena zákazníkem příslušného stavebního projektu. Všechny parametry a předpoklady musí být přizpůsobeny místním podmínkám. Musí být dodrženy příslušné technické specifikace uvedené v letácích a schválené v systému. Vydáním tohoto informačního listu ztrácejí všechny předchozí svou platnost.

GUTEX
DÄMMPLATTEN AUS SCHWARZWALDHOLZ

Detail WDVS GUTEX Implio® P401

Připojení k parapetu s vodicí lištou rolety; varianta plastového úhlového profilu **GUTEX Implio®**

2.1.514

Rev.-Nr. 180620_mh

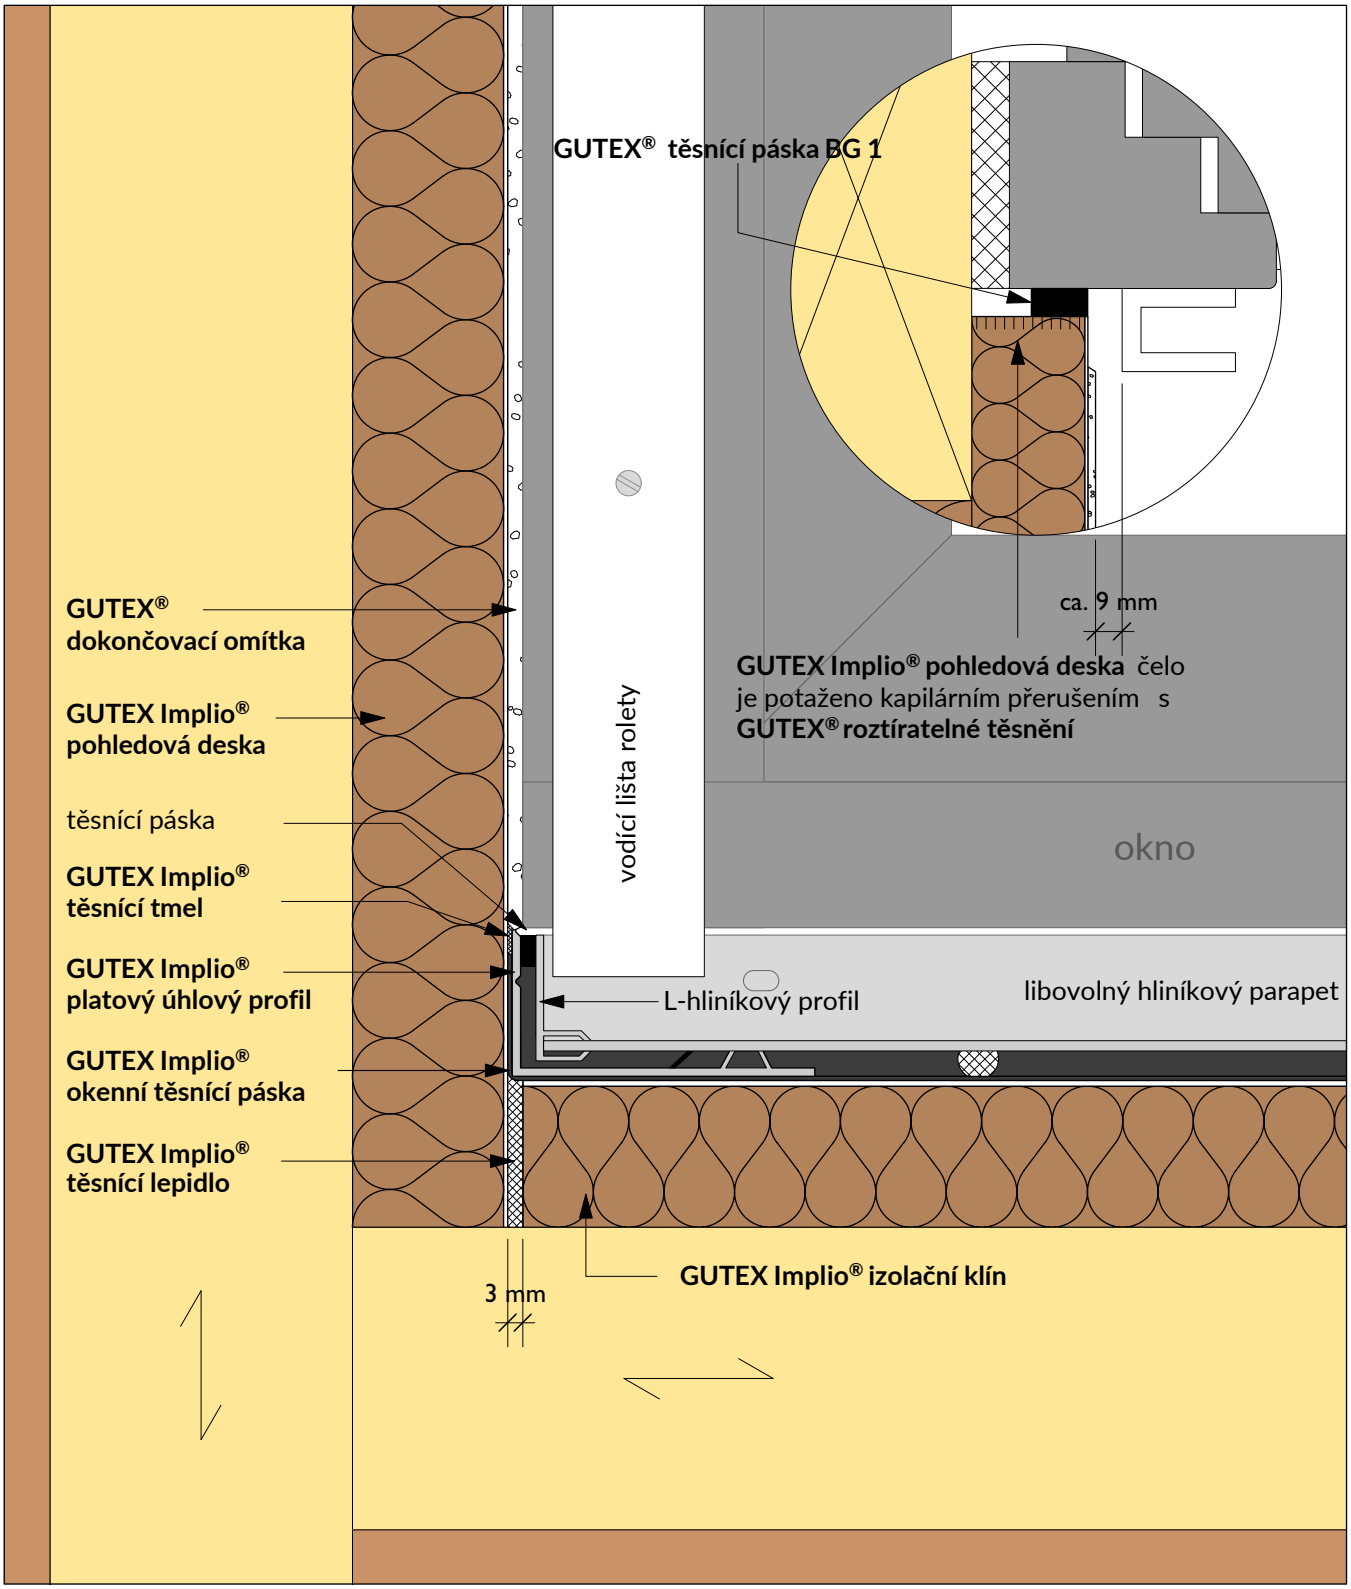

Změny technických údajů vyhrazeny. Odkaz na způsob zabudování se rozumí jako doporučení výrobce; toto vychází ze současného stavu našich poznatků ověřených v praxi. Použitelnost a úplnost musí být ověřena zákazníkem příslušného stavebního projektu. Všechny parametry a předpoklady musí být přizpůsobeny místním podmínkám. Musí být dodrženy příslušné technické specifikace uvedené v letácích a schválené v systému. Vydáním tohoto informačního listu ztrácejí všechny předchozí svou platnost.

GUTEX
DÄMMPLATTEN AUS SCHWARZWALDHOLZ

Detail GUTEX Implio® F
Připojení parepetu varianta 1

2.1.530

Rev.-Nr. 180316_mh

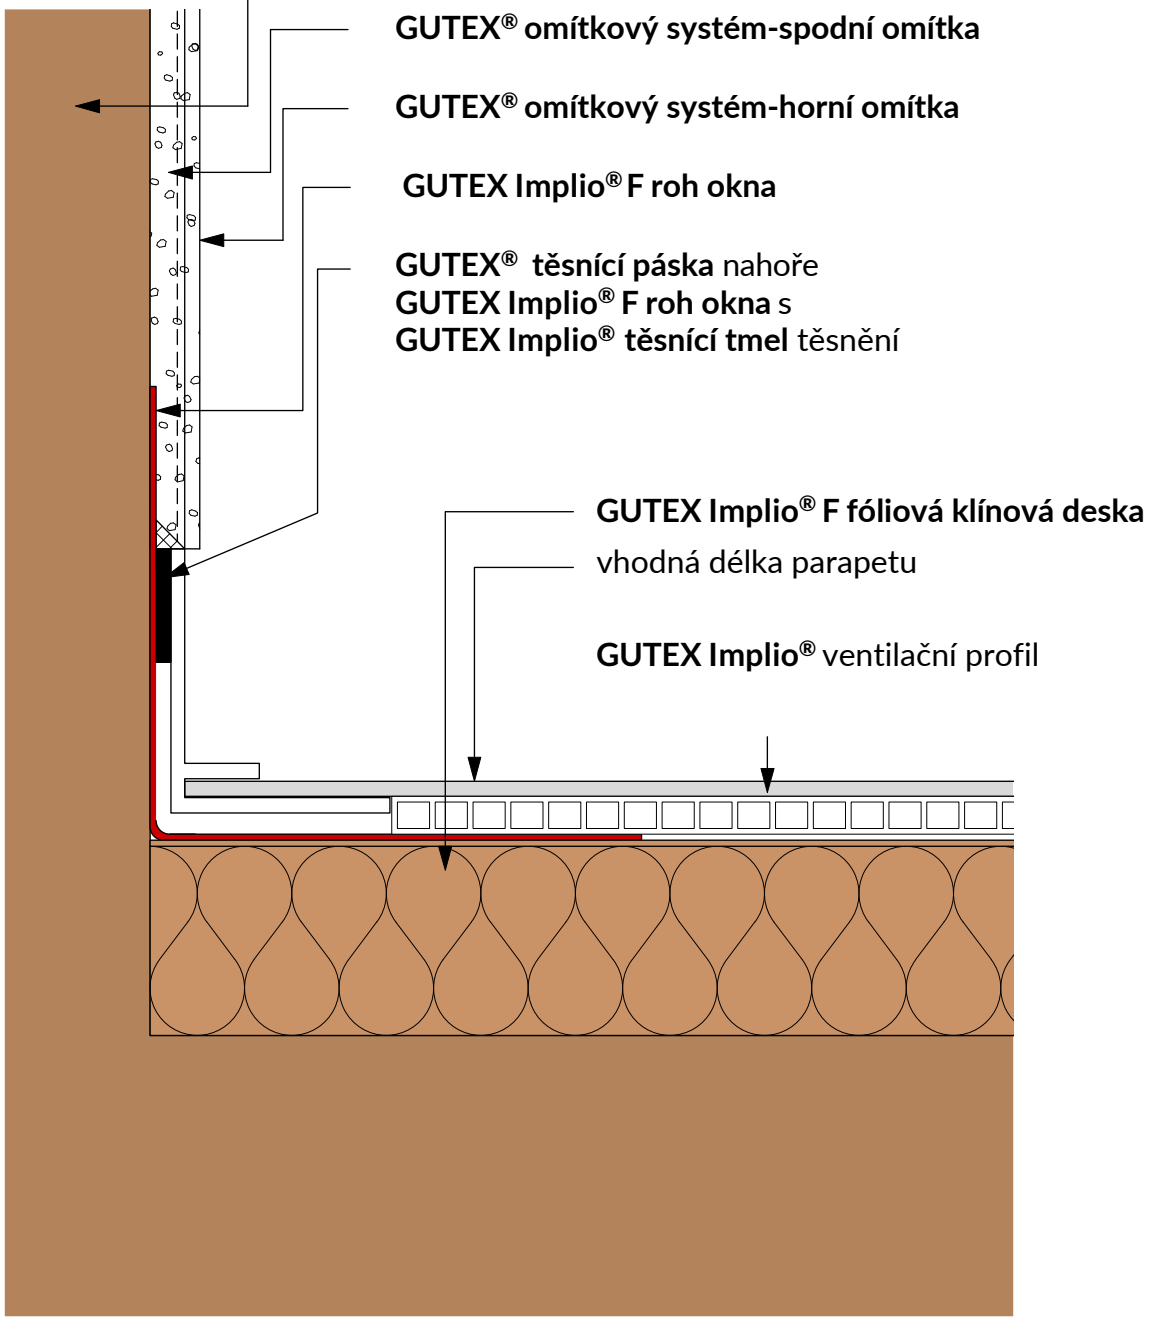

Změny technických údajů vyhrazeny. Odkaz na způsob zabudování se rozumí jako doporučení výrobce; toto vychází ze současného stavu našich poznatků ověřených v praxi. Použitelnost a úplnost musí být ověřena zákazníkem příslušného stavebního projektu. Všechny parametry a předpoklady musí být přizpůsobeny místním podmínkám. Musí být dodrženy příslušné technické specifikace uvedené v letácích a schválené v systému. Vydáním tohoto informačního listu ztrácejí všechny předchozí svou platnost.

GUTEX
DÄMMPLATTEN AUS SCHWARZWALDHOLZ

Detail GUTEX Implio® F
Připojení parepetu varianta 3

2.1.531

Rev.-Nr. 180316_mh

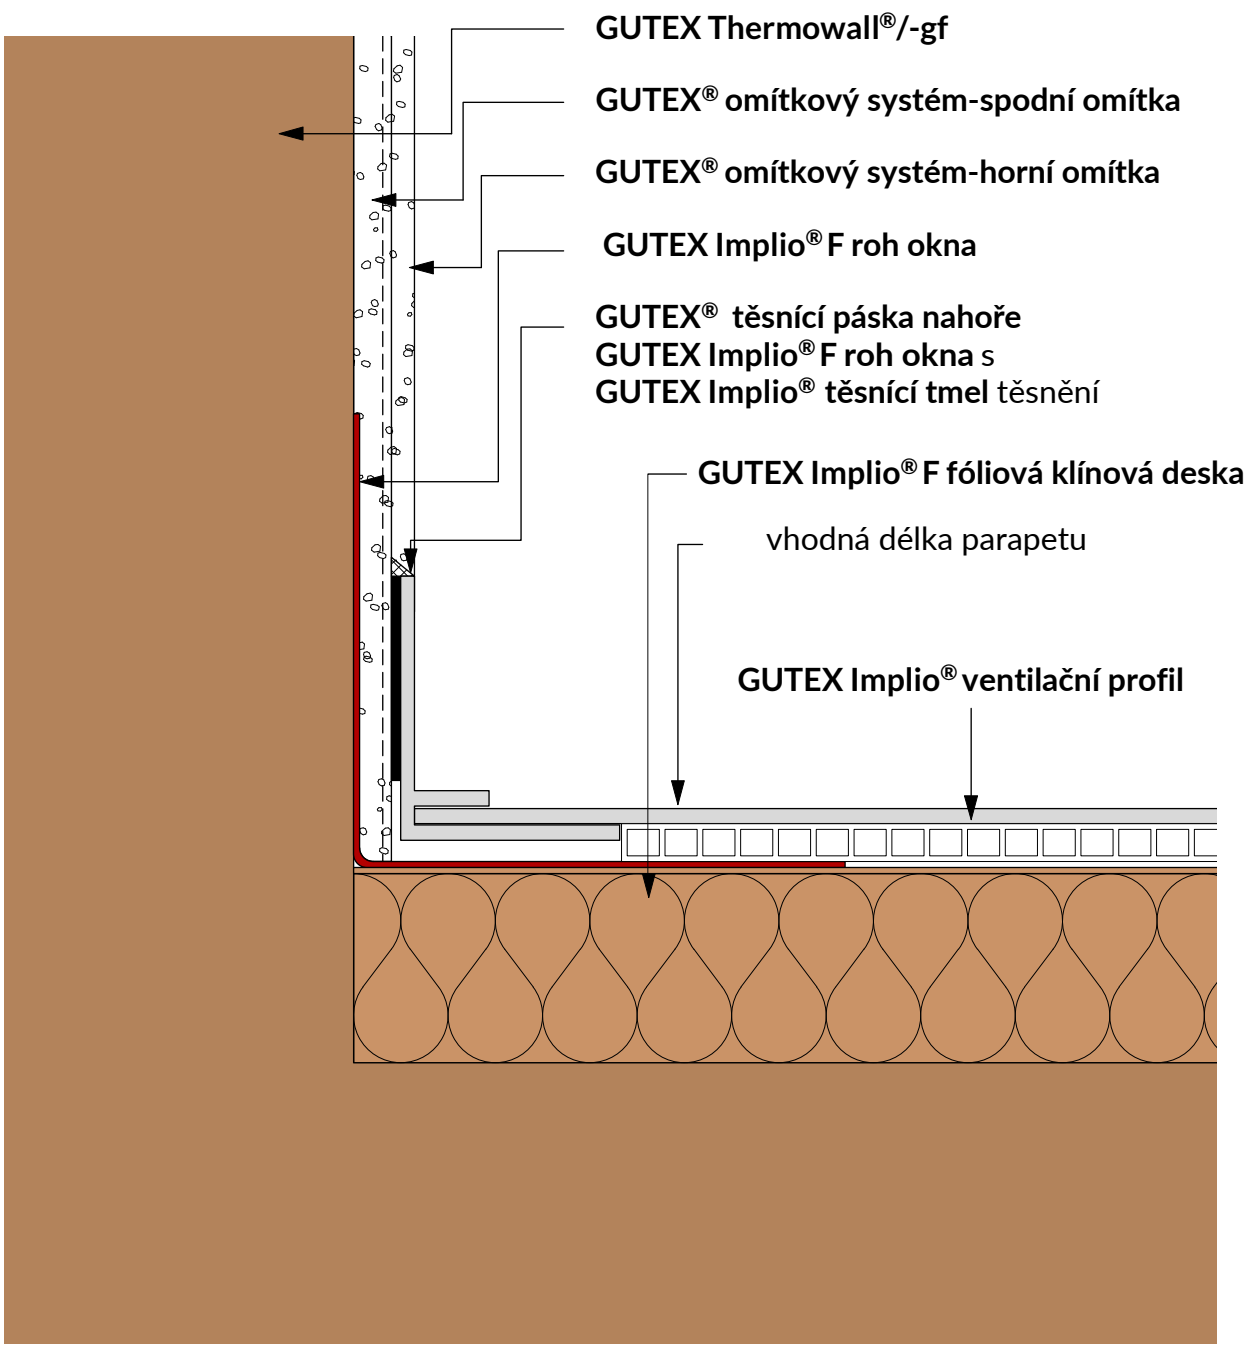

Změny technických údajů vyhrazeny. Odkaz na způsob zabudování se rozumí jako doporučení výrobce; toto vychází ze současného stavu našich poznatků ověřených v praxi. Použitelnost a úplnost musí být ověřena zákazníkem příslušného stavebního projektu. Všechny parametry a předpoklady musí být přizpůsobeny místním podmínkám. Musí být dodrženy příslušné technické specifikace uvedené v letácích a schválené v systému. Vydáním tohoto informačního listu ztrácejí všechny předchozí svou platnost.

GUTEX
DÄMMPLATTEN AUS SCHWARZWALDHOLZ

Detail GUTEX Implio® F Připojení parapetu s plastovým úhlovým profilem, fasáda

2.1.532

Rev.-Nr. 180702_mh

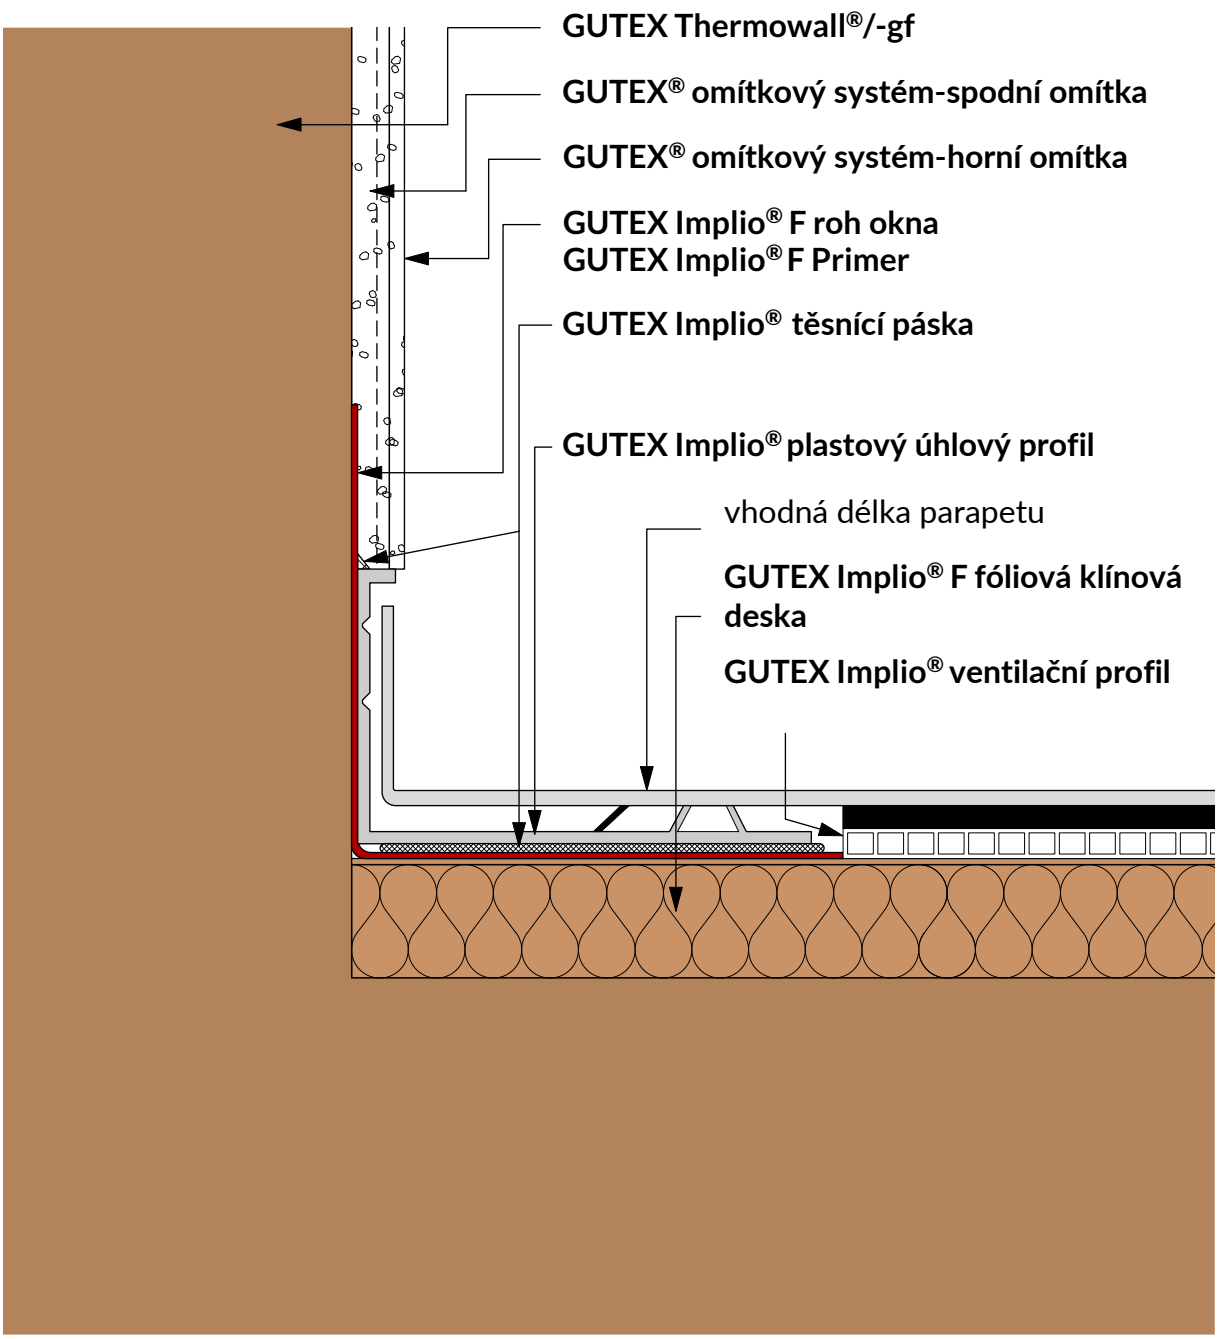

Změny technických údajů vyhrazeny. Odkaz na způsob zabudování se rozumí jako doporučení výrobce; toto vychází ze současného stavu našich poznatků ověřených v praxi. Použitelnost a úplnost musí být ověřena zákazníkem příslušného stavebního projektu. Všechny parametry a předpoklady musí být přizpůsobeny místním podmínkám. Musí být dodrženy příslušné technické specifikace uvedené v letácích a schválené v systému. Vydáním tohoto informačního listu ztrácejí všechny předchozí svou platnost.

Detail GUTEX Implio® F Spojení parapetu s plastovým držákem, omítnutá fasáda, vodicí lišta rolety	2.1.533
	Rev.-Nr. 180704_mh

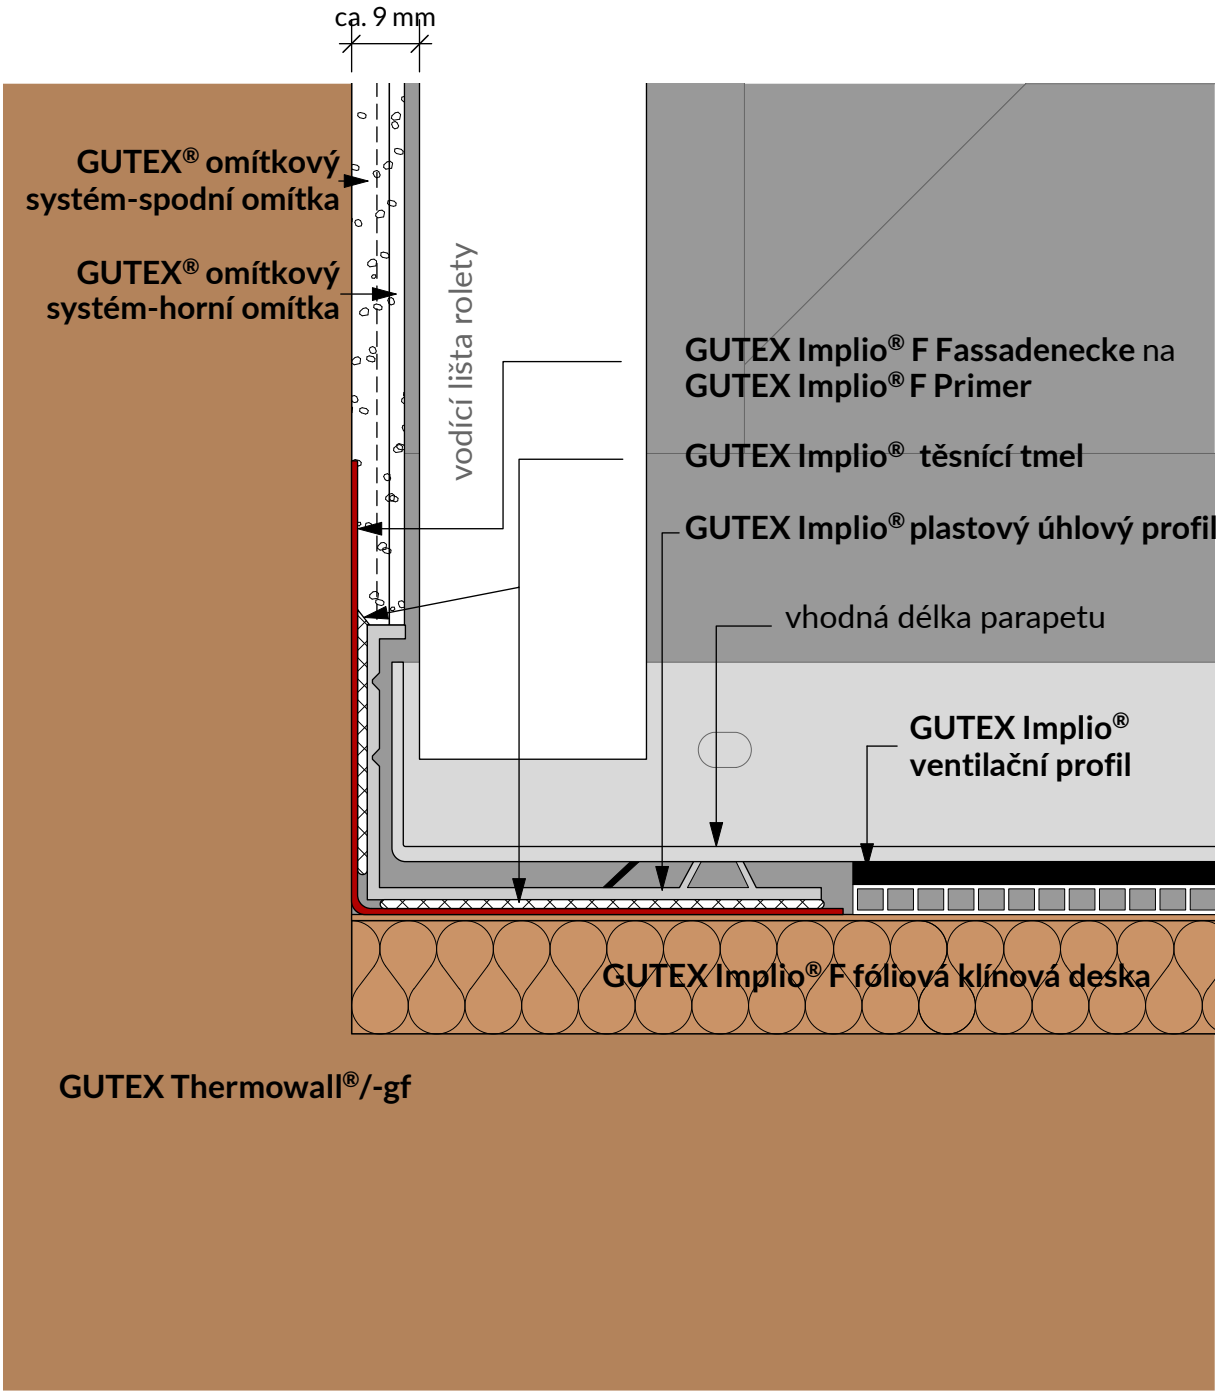

Změny technických údajů vyhrazeny. Odkaz na způsob zabudování se rozumí jako doporučení výrobce; toto vychází ze současného stavu našich poznatků ověřených v praxi. Použitelnost a úplnost musí být ověřena zákazníkem příslušného stavebního projektu. Všechny parametry a předpoklady musí být přizpůsobeny místním podmínkám. Musí být dodrženy příslušné technické specifikace uvedené v letácích a schválené v systému. Vydáním tohoto informačního listu ztrácejí všechny předchozí svou platnost.

GUTEX
DÄMMPLATTEN AUS SCHWARZWALDHOLZ

Detail GUTEX Implio® F
Spojení hliníkový parapet, odvětrávaný

2.2.535

Rev.-Nr. 180702_mh

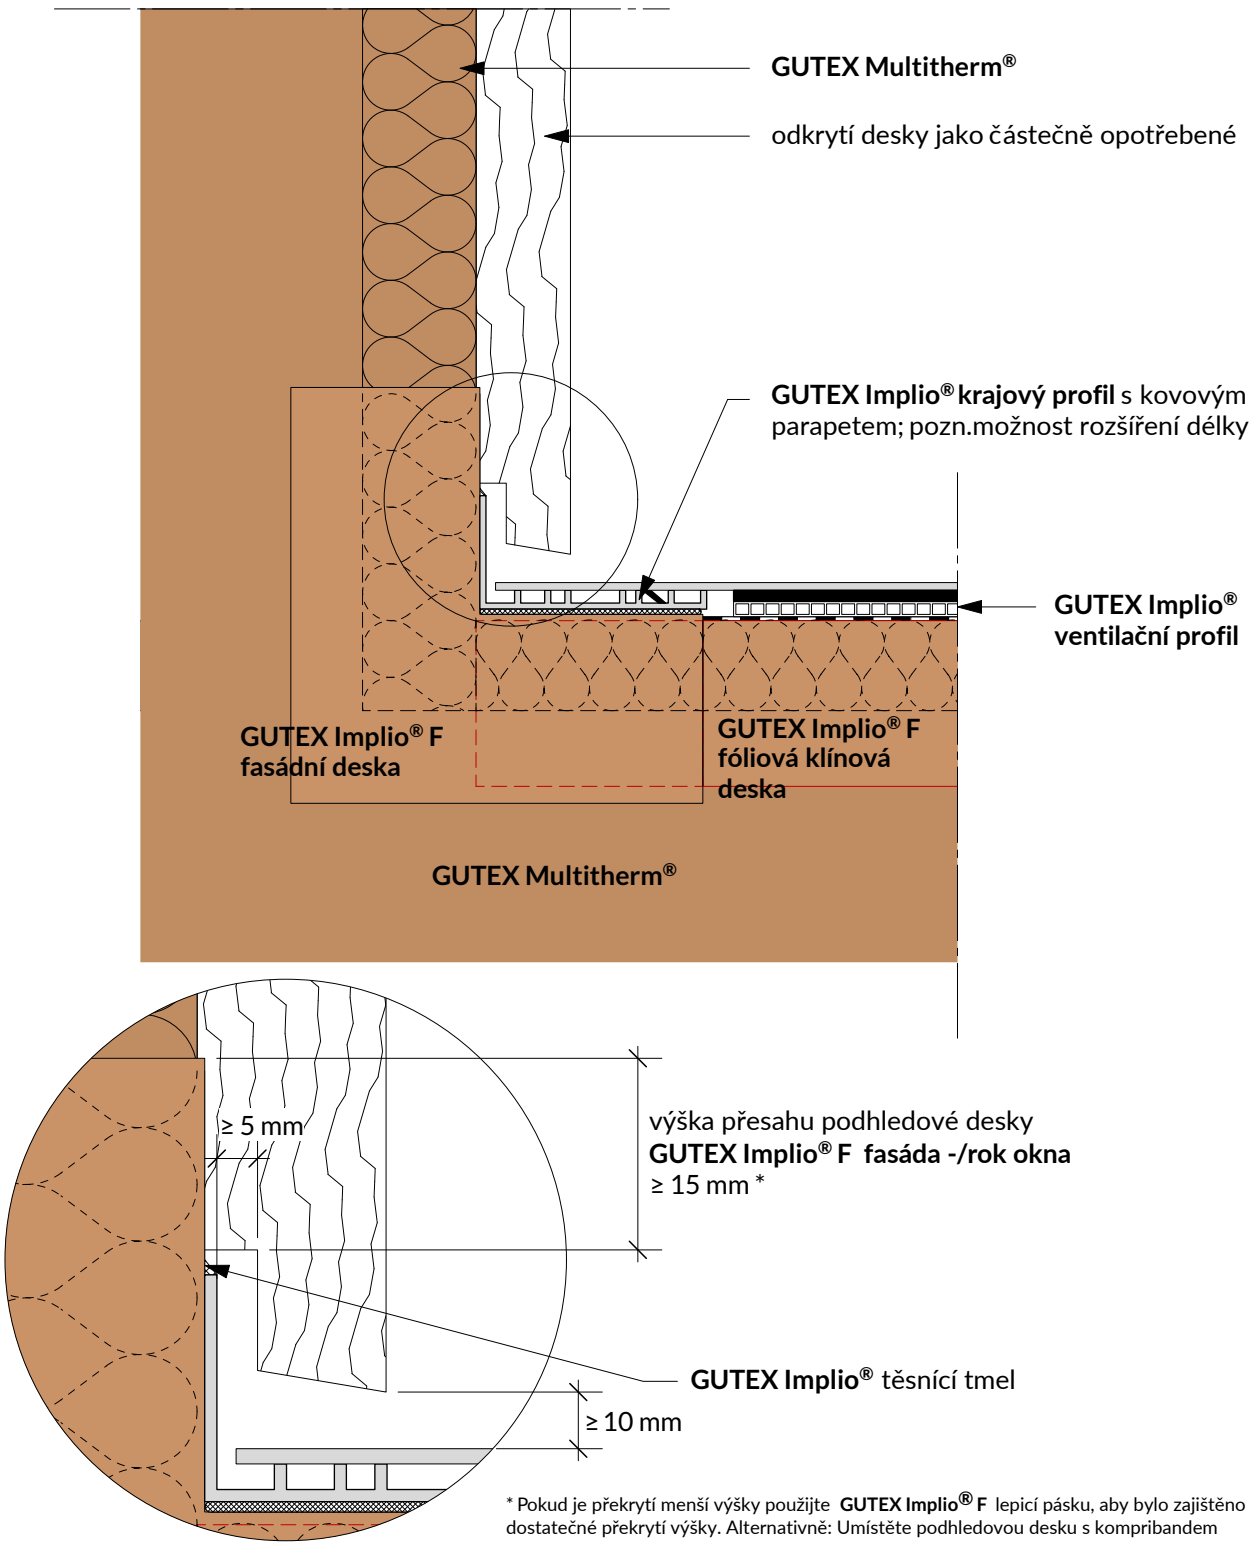

* Pokud je překrytí menší výšky použijte **GUTEX Implio® F** lepicí pásku, aby bylo zajištěno dostatečné překrytí výšky. Alternativně: Umístěte podhledovou desku s kompribandem

Změny technických údajů vyhrazeny. Odkaz na způsob zabudování se rozumí jako doporučení výrobce; toto vychází ze současného stavu našich poznatků ověřených v praxi. Použitelnost a úplnost musí být ověřena zákazníkem příslušného stavebního projektu. Všechny parametry a předpoklady musí být přizpůsobeny místním podmínkám. Musí být dodrženy příslušné technické specifikace uvedené v letácích a schválené v systému. Vydáním tohoto informačního listu ztrácejí všechny předchozí svou platnost.

GUTEX
DÄMMPLATTEN AUS SCHWARZWALDHOLZ

2.1.536

Rev.-Nr. 180619_mh

Detail GUTEX Implio® F
řez hliníkového okenního parapetu - omítka

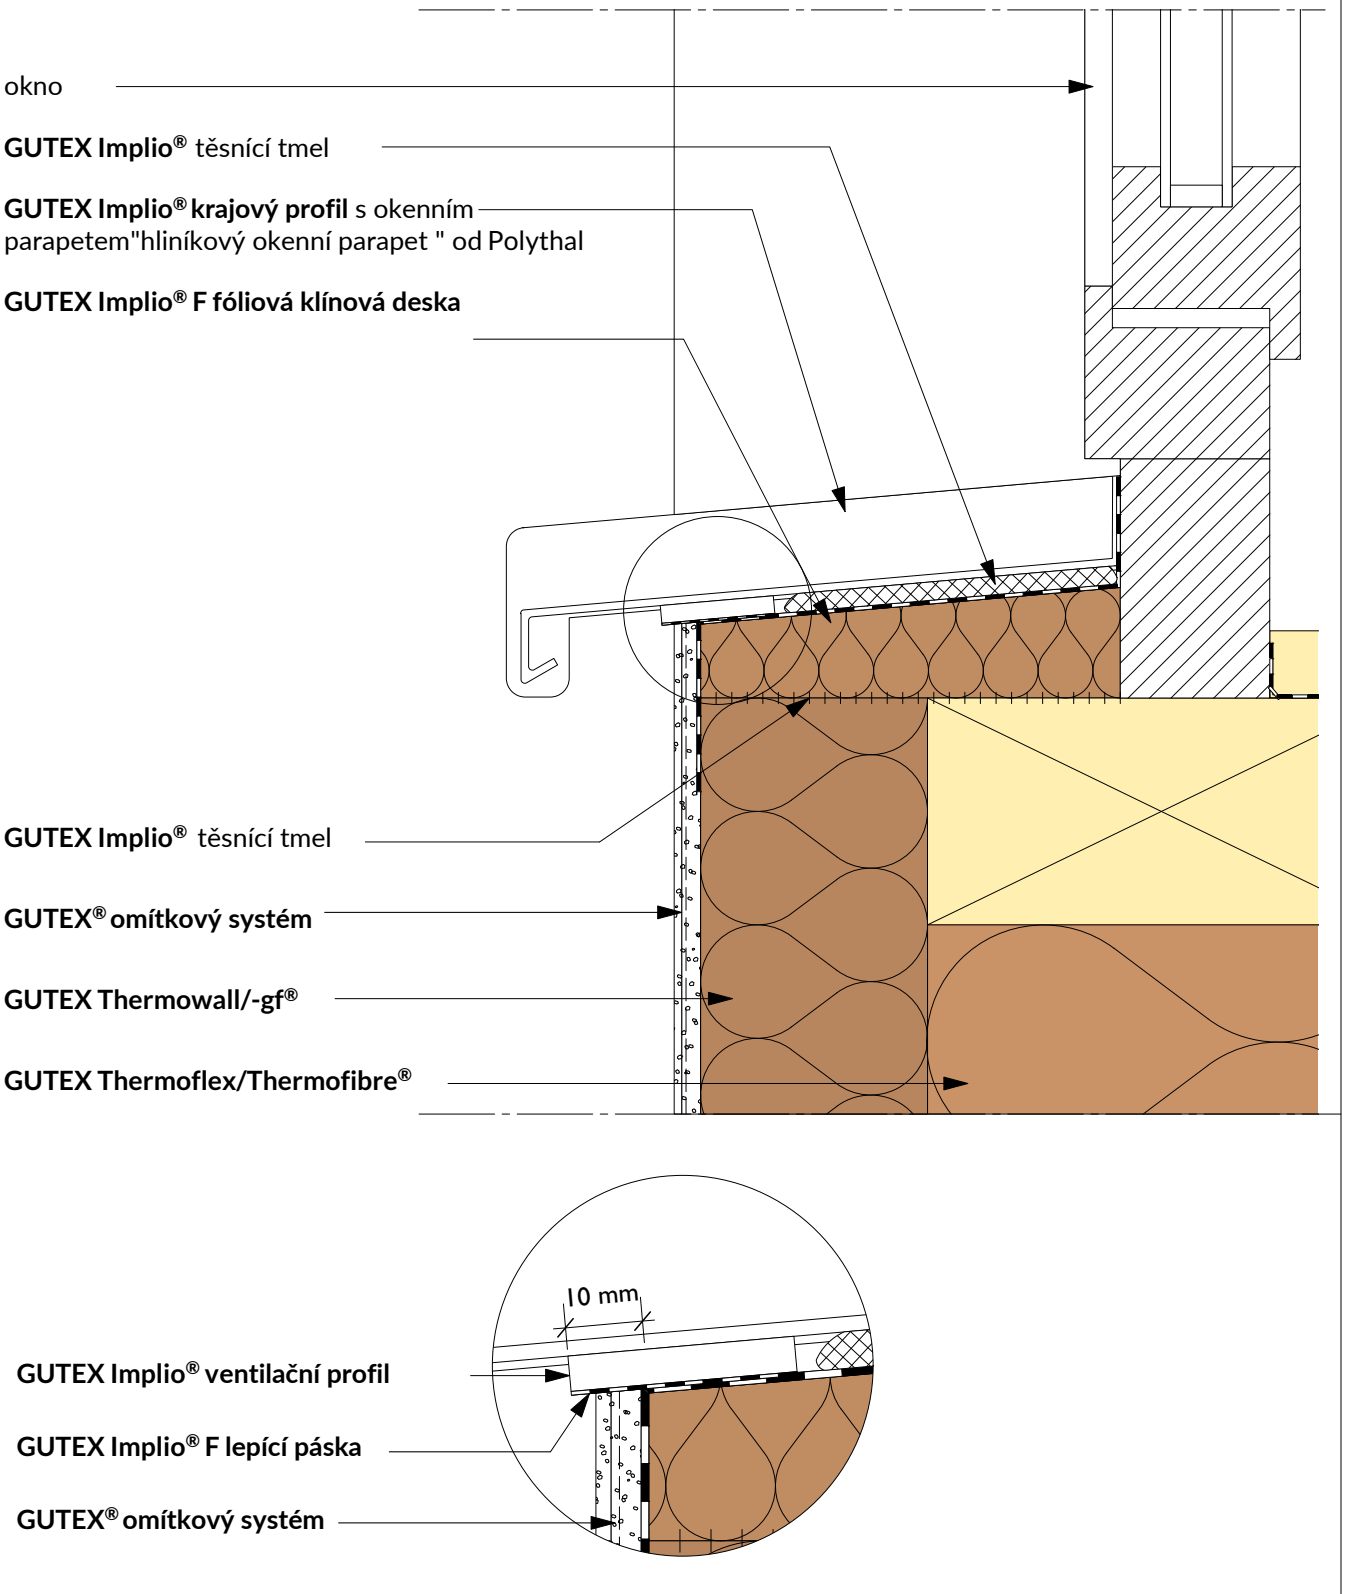

Změny technických údajů vyhrazeny. Odkaz na způsob zabudování se rozumí jako doporučení výrobce; toto vychází ze současného stavu našich poznatků ověřených v praxi. Použitelnost a úplnost musí být ověřena zákazníkem příslušného stavebního projektu. Všechny parametry a předpoklady musí být přizpůsobeny místním podmínkám. Musí být dodrženy příslušné technické specifikace uvedené v letácích a schválené v systému. Vydáním tohoto informačního listu ztrácejí všechny předchozí svou platnost.

GUTEX®
DÄMMPLATTEN AUS SCHWARZWALDHOLZ

Detail ETICS GUTEX Thermowall®
Roletová skříň

2.1.601

Rev.-Nr. 180809_sz

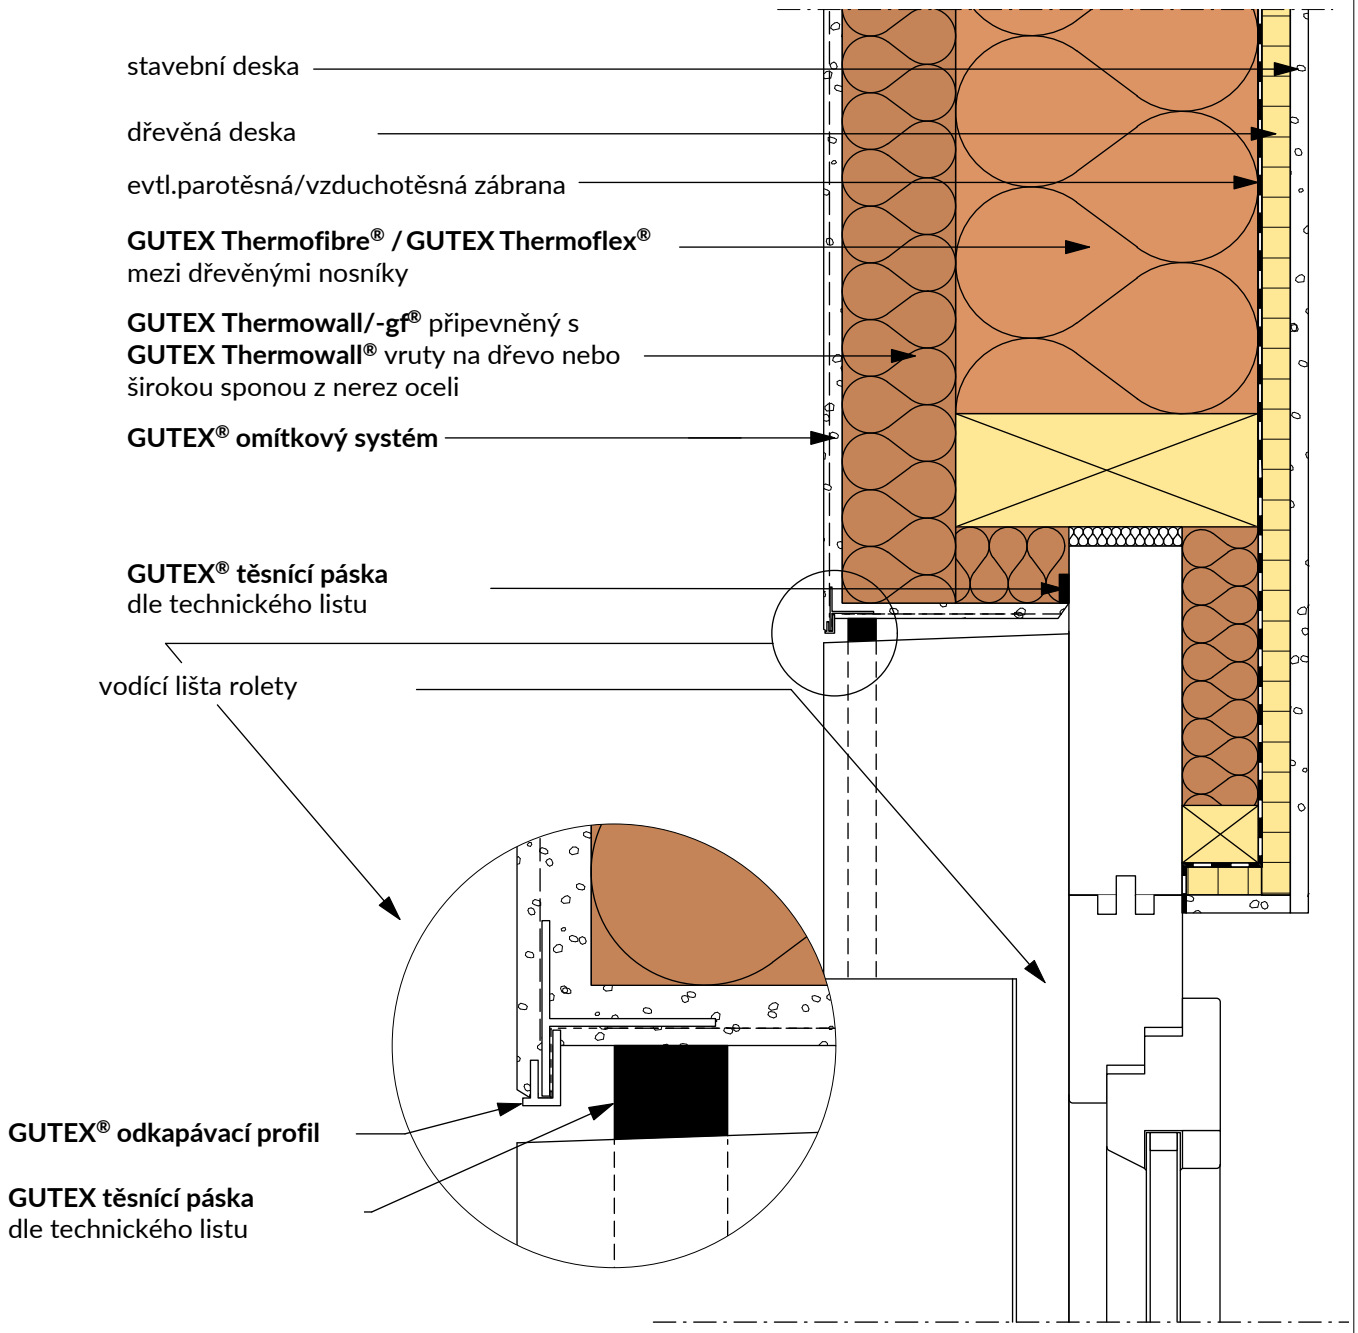

Změny technických údajů vyhrazeny. Odkaz na způsob zabudování se rozumí jako doporučení výrobce; toto vychází ze současného stavu našich poznatků ověřených v praxi. Použitelnost a úplnost musí být ověřena zákazníkem příslušného stavebního projektu. Všechny parametry a předpoklady musí být přizpůsobeny místním podmínkám. Musí být dodrženy příslušné technické specifikace uvedené v letácích a schválené v systému. Vydáním tohoto informačního listu ztrácejí všechny předchozí svou platnost.

GUTEX®
DÄMMPLATTEN AUS SCHWARZWALDHOLZ

Detail ETICS GUTEX Thermowall®
Spojení oken / žaluzií

2.1.610

Rev.-Nr. 180809_sz

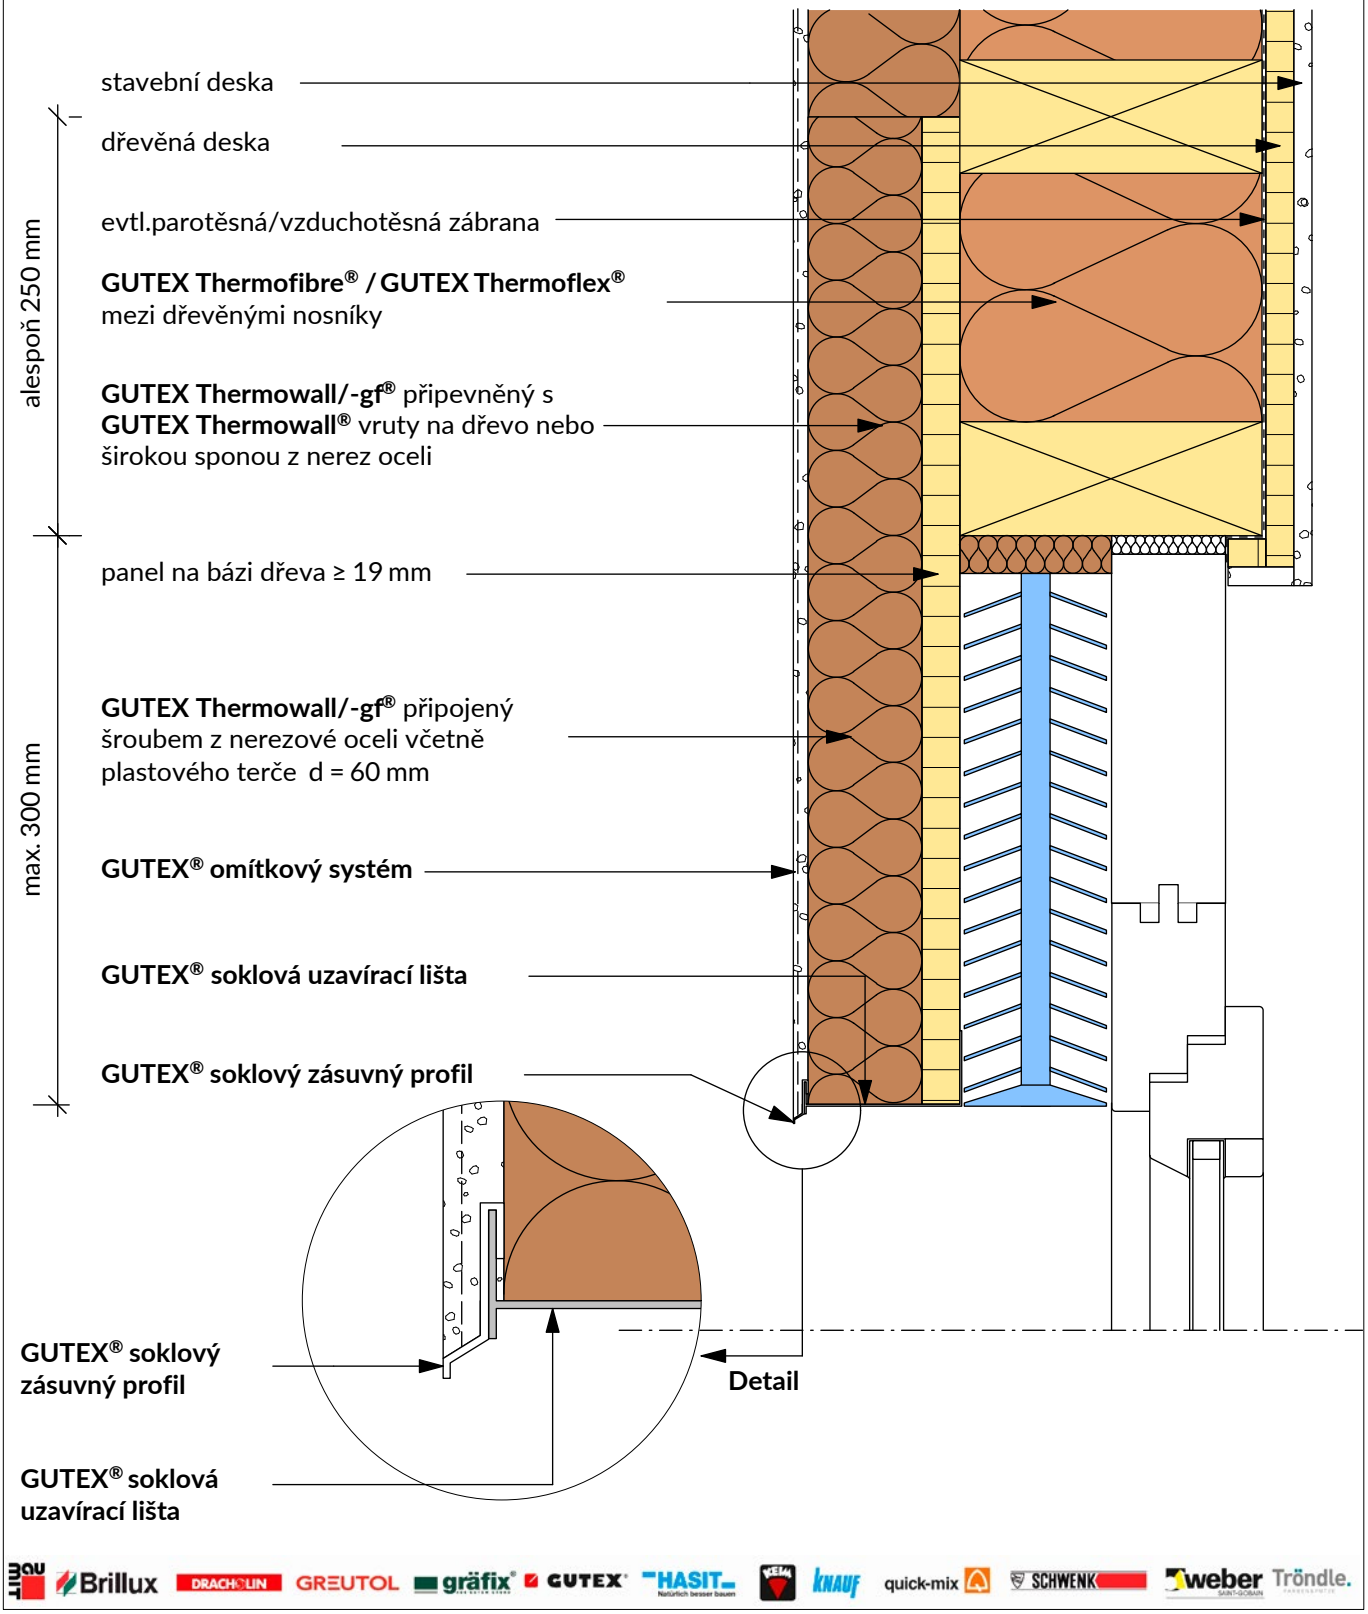

Brillux DRACHOLIN GREUTOL gräfix GUTEX HASIT KEIM KNAUF quick-mix SCHWENK weber Tröndle.

Změny technických údajů vyhrazeny. Odkaz na způsob zabudování se rozumí jako doporučení výrobce; toto vychází ze současného stavu našich poznatků ověřených v praxi. Použitelnost a úplnost musí být ověřena zákazníkem příslušného stavebního projektu. Všechny parametry a předpoklady musí být přizpůsobeny místním podmínkám. Musí být dodrženy příslušné technické specifikace uvedené v letácích a schválené v systému. Vydáním tohoto informačního listu ztrácejí všechny předchozí svou platnost.

GUTEX®
DÄMMPLATTEN AUS SCHWARZWALDHOLZ

Detail ETICS GUTEX Thermowall®

Spojení oken / žaluzií ; varianta 1
zvláštní varianta - pouze na schválení

2.1.611

Rev.-Nr. 180809_sz

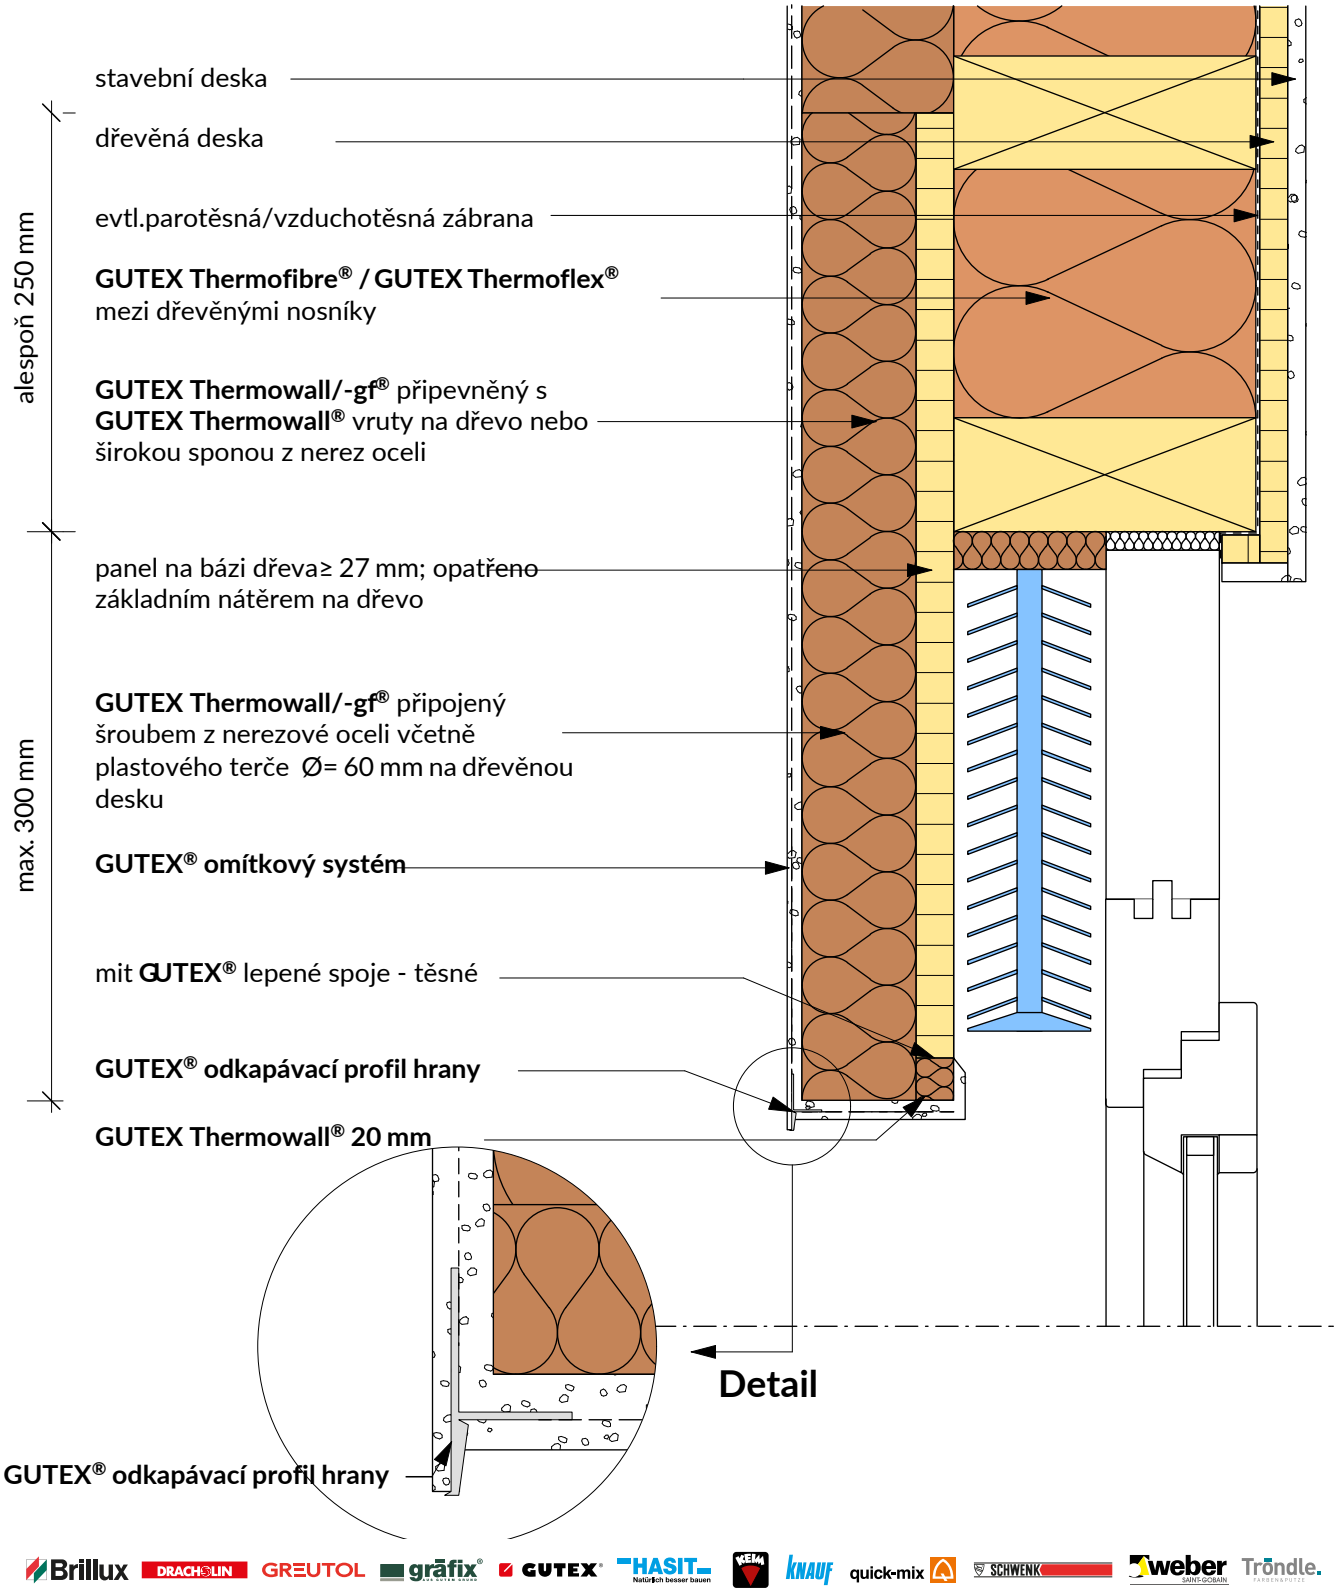

Změny technických údajů vyhrazeny. Odkaz na způsob zabudování se rozumí jako doporučení výrobce; toto vychází ze současného stavu našich poznatků ověřených v praxi. Použitelnost a úplnost musí být ověřena zákazníkem příslušného stavebního projektu. Všechny parametry a předpoklady musí být přizpůsobeny místním podmínkám. Musí být dodrženy příslušné technické specifikace uvedené v letácích a schválené v systému. Vydáním tohoto informačního listu ztrácejí všechny předchozí svou platnost.

GUTEX®
DÄMMPLATTEN AUS SCHWARZWALDHOLZ

Detail ETICS GUTEX Thermowall®

Spojení okna / žaluzie; varianta 2
zvláštní varianta - pouze na schválení

2.1.612

Rev.-Nr. 180809_sz

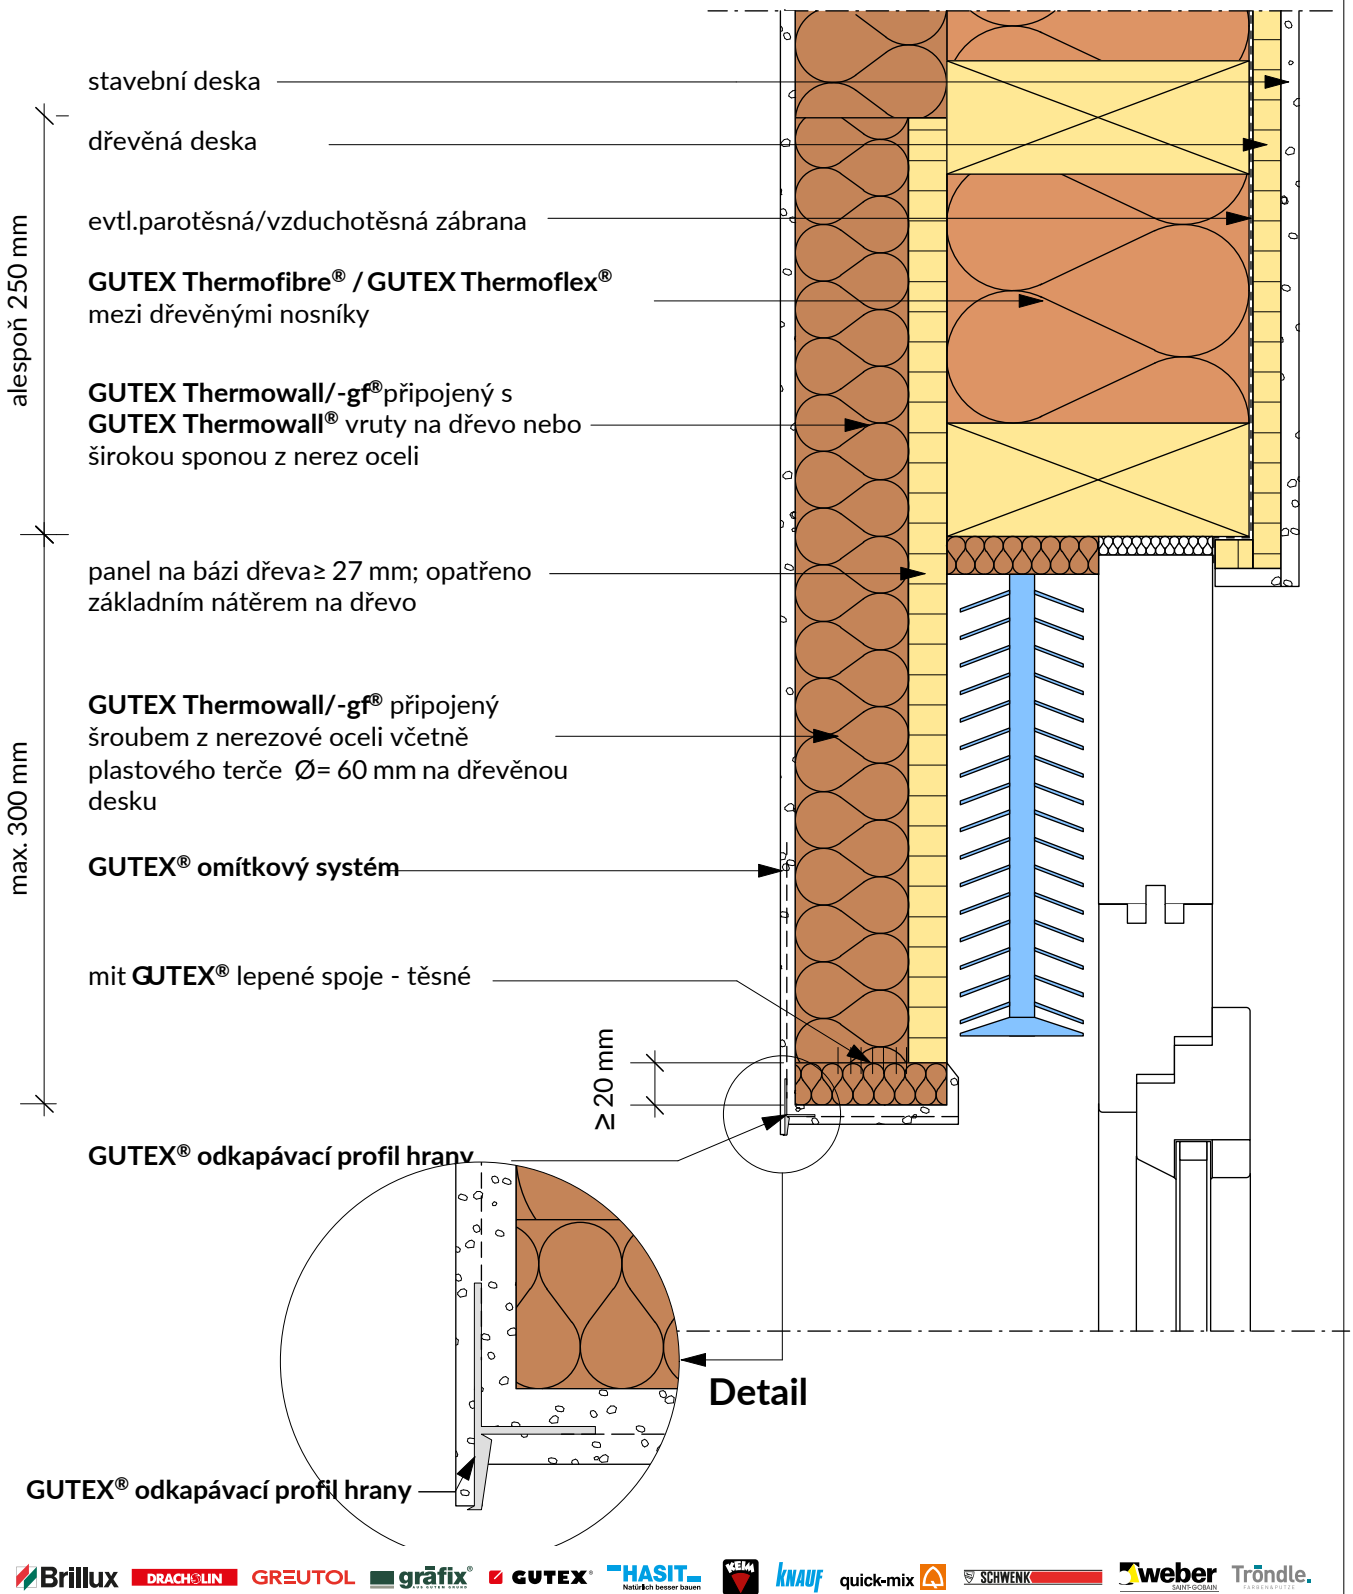

Brillux DRACHOLIN GREUTOL grafix GUTEX HASIT KNAUF quick-mix SCHWENK Weber Tröndle

Změny technických údajů vyhrazeny. Odkaz na způsob zabudování se rozumí jako doporučení výrobce; toto vychází ze současného stavu našich poznatků ověřených v praxi. Použitelnost a úplnost musí být ověřena zákazníkem příslušného stavebního projektu. Všechny parametry a předpoklady musí být přizpůsobeny místním podmínkám. Musí být dodrženy příslušné technické specifikace uvedené v letácích a schválené v systému. Vydáním tohoto informačního listu ztrácejí všechny předchozí svou platnost.

GUTEX®
DÄMMPLATTEN AUS SCHWARZWALDHOLZ

Detail ETICS GUTEX Thermowall®
clona žaluzie

2.1.620

Rev.-Nr. 180809_sz

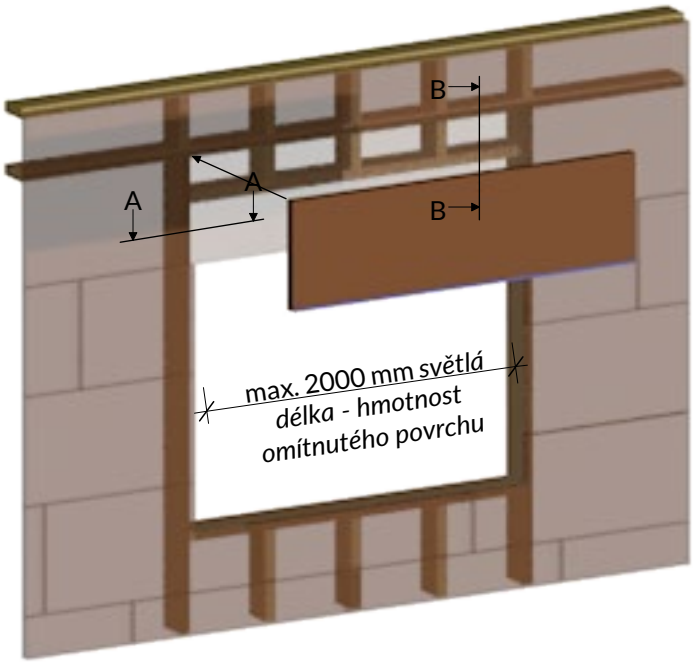

řez A - A

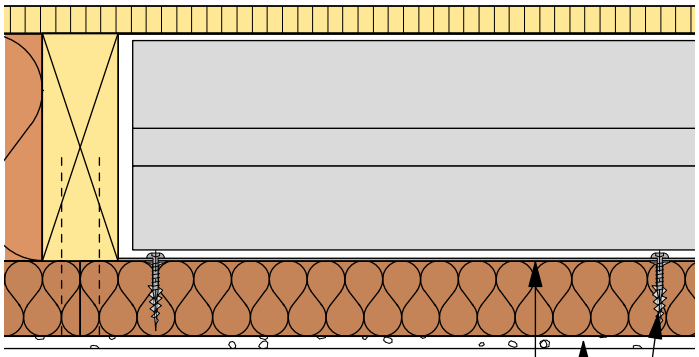

Řez B - B

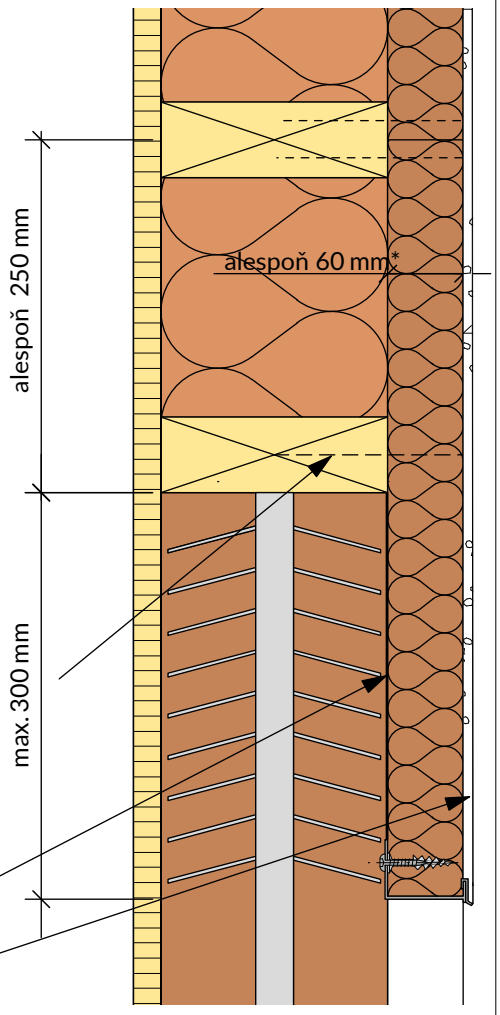

GUTEX® Soklová koncová lišta

GUTEX® Zásuvný soklový profil
Poznámka: rozšíření délky
Tox hmoždinka Thermo 50 se šroubem z nerezové oceli (alternativní upevnění pomocí nanesení všestraného disperzního lepidla a upevněno každých 90 mm pomocí 5x50 nerezového šroubu s plným závitem

široká spona z nerezové oceli

GUTEX® izolační základna

GUTEX® omítkový systém

*bei 60 mm ist GUTEX Thermowall-gf® zu verwenden.

Brillux DRACHOLIN GREUTOL gräfix GUTEX HASIT KNAUF quick-mix SCHWENK weber Tröndle.

Změny technických údajů vyhrazeny. Odkaz na způsob zabudování se rozumí jako doporučení výrobce; toto vychází ze současného stavu našich poznatků ověřených v praxi. Použitelnost a úplnost musí být ověřena zákazníkem příslušného stavebního projektu. Všechny parametry a předpoklady musí být přizpůsobeny místním podmínkám. Musí být dodrženy příslušné technické specifikace uvedené v letácích a schválené v systému. Vydáním tohoto informačního listu ztrácejí všechny předchozí svou platnost.

GUTEX
DÄMMPLATTEN AUS SCHWARZWALDHOLZ

Detail ETICS GUTEX Implio® P žaluzie box

2.1.621

Rev.-Nr. 180109_mh

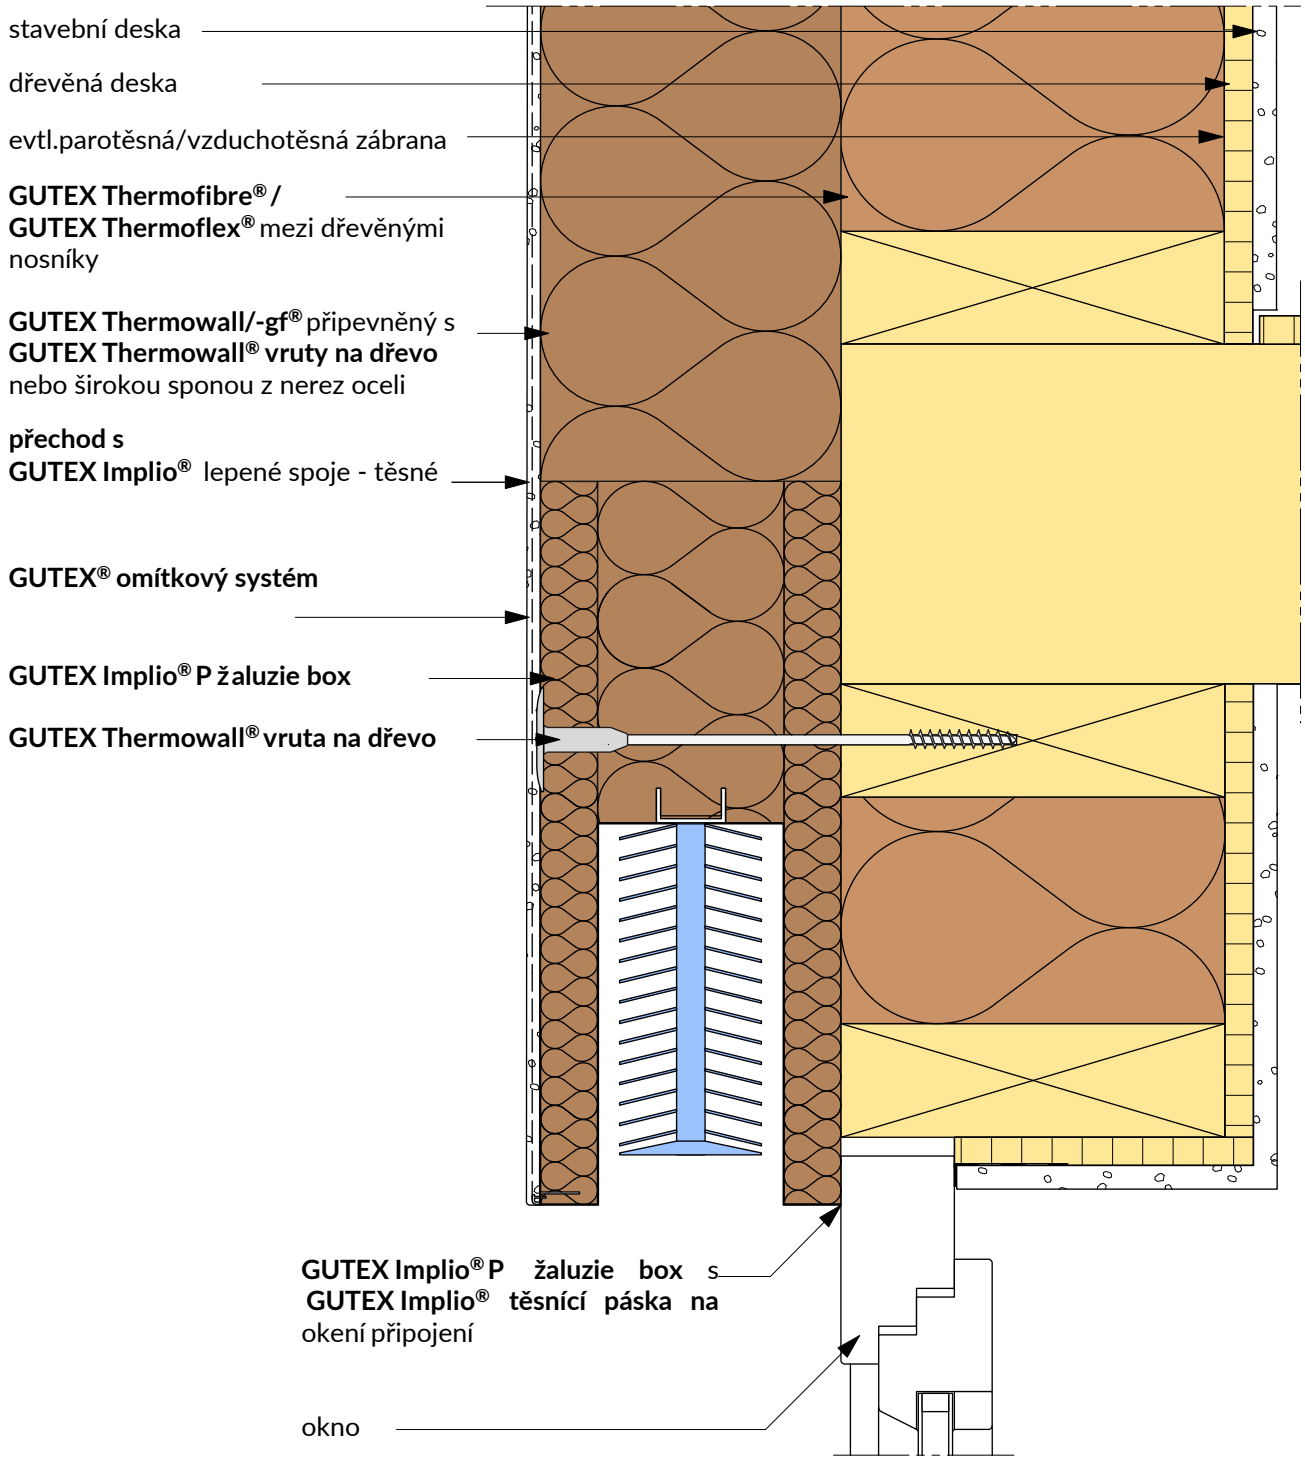

Změny technických údajů vyhrazeny. Odkaz na způsob zabudování se rozumí jako doporučení výrobce; toto vychází ze současného stavu našich poznatků ověřených v praxi. Použitelnost a úplnost musí být ověřena zákazníkem příslušného stavebního projektu. Všechny parametry a předpoklady musí být přizpůsobeny místním podmínkám. Musí být dodrženy příslušné technické specifikace uvedené v letácích a schválené v systému. Vydáním tohoto informačního listu ztrácejí všechny předchozí svou platnost.

GUTEX DÄMMPLATTEN AUS SCHWARZWALDHOLZ

Dřevěná konstrukce s provětrávanou fasádou Připojení v oblasti země a stříkající vody; vzdálenost k GOK ≥ 300 mm	2.2.101
	Rev.-Nr. 180111_mh

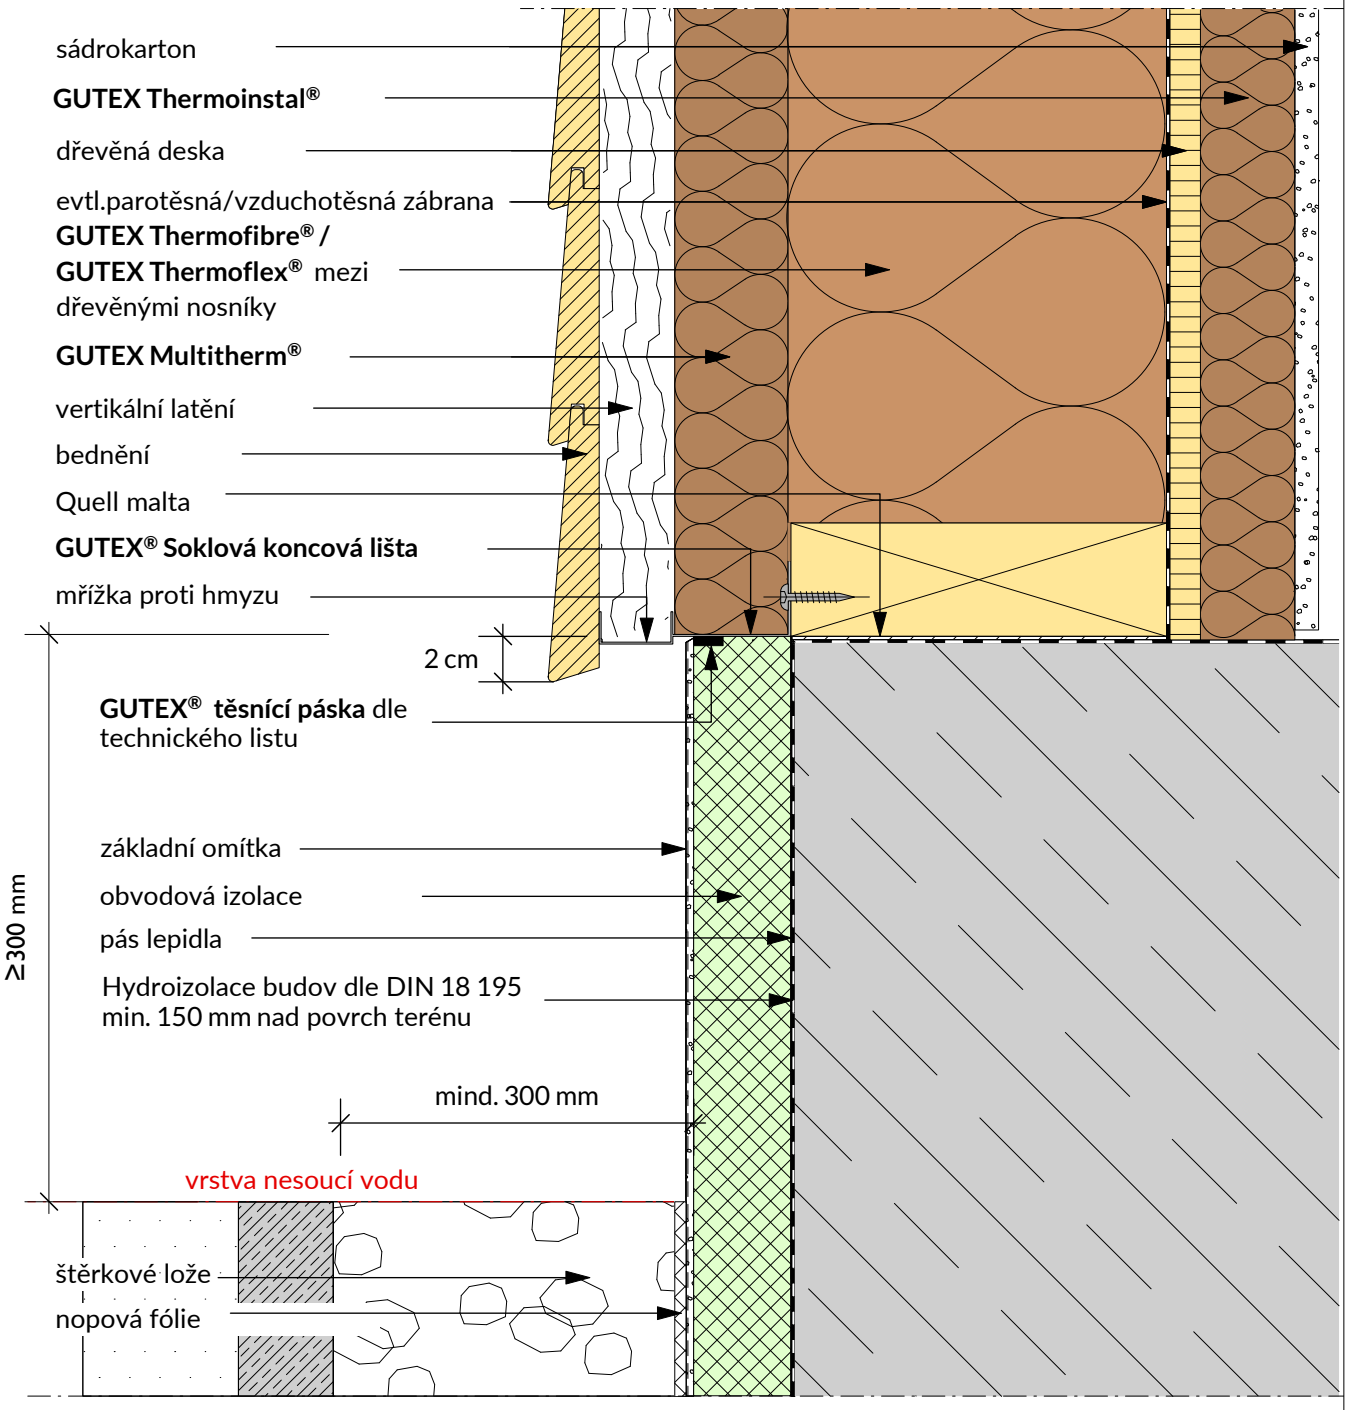

Změny technických údajů vyhrazeny. Odkaz na způsob zabudování se rozumí jako doporučení výrobce; toto vychází ze současného stavu našich poznatků ověřených v praxi. Použitelnost a úplnost musí být ověřena zákazníkem příslušného stavebního projektu. Všechny parametry a předpoklady musí být přizpůsobeny místním podmínkám. Musí být dodrženy příslušné technické specifikace uvedené v letácích a schválené v systému. Vydáním tohoto informačního listu ztrácejí všechny předchozí svou platnost.

GUTEX
DÄMMPLATTEN AUS SCHWARZWALDHOLZ

Dřevěná konstrukce s provětrávanou fasádou

Připojení v oblasti země a stříkající vody;
vzdálenost k GOK ≥ 150 mm, štěrkové lože

2.2.102

Rev.-Nr. 180111_mh

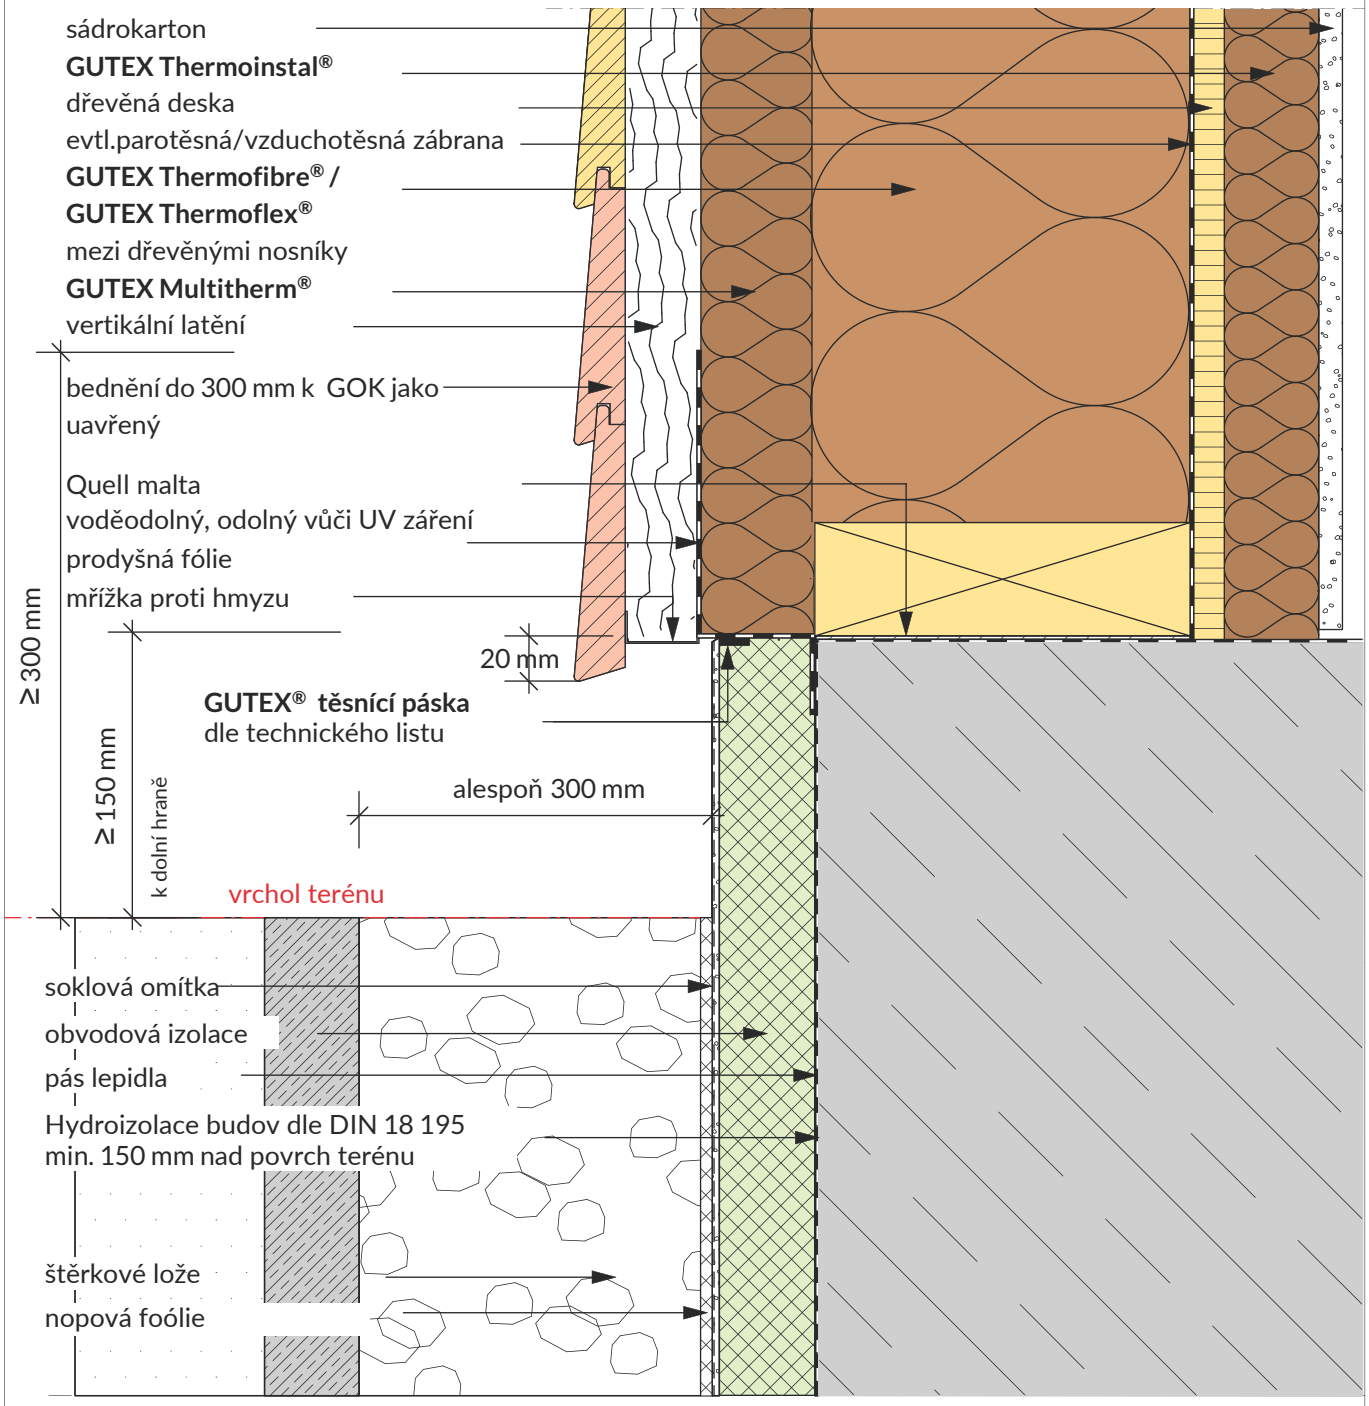

Změny technických údajů vyhrazeny. Odkaz na způsob zabudování se rozumí jako doporučení výrobce; toto vychází ze současného stavu našich poznatků ověřených v praxi. Použitelnost a úplnost musí být ověřena zákazníkem příslušného stavebního projektu. Všechny parametry a předpoklady musí být přizpůsobeny místním podmínkám. Musí být dodrženy příslušné technické specifikace uvedené v letácích a schválené v systému. Vydáním tohoto informačního listu ztrácejí všechny předchozí svou platnost.

GUTEX
DÄMMPLATTEN AUS SCHWARZWALDHOLZ

Dřevěná konstrukce s provětrávanou fasádou
Připojení v oblasti země a stříkající vody; vzdálenost k GOK ≥ 150 mm, s přechodem

2.2.103

Rev.-Nr. 180111_mh

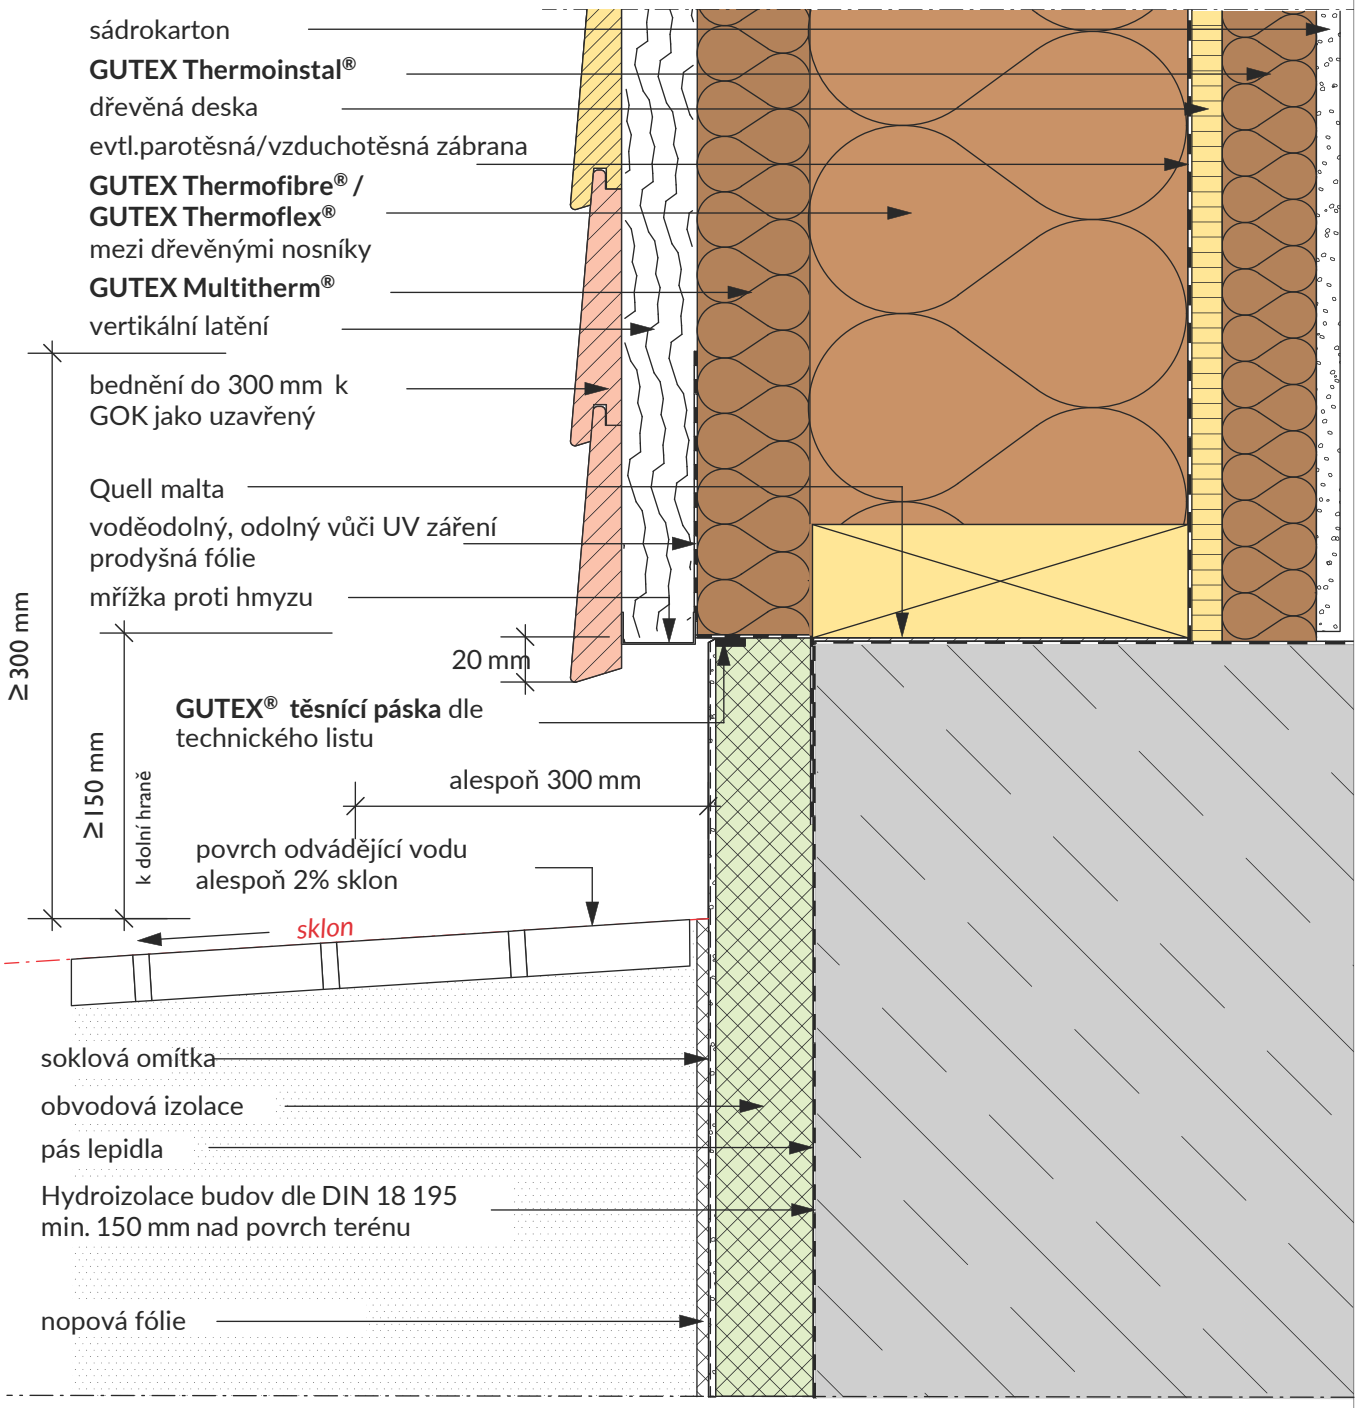

Změny technických údajů vyhrazeny. Odkaz na způsob zabudování se rozumí jako doporučení výrobce; toto vychází ze současného stavu našich poznatků ověřených v praxi. Použitelnost a úplnost musí být ověřena zákazníkem příslušného stavebního projektu. Všechny parametry a předpoklady musí být přizpůsobeny místním podmínkám. Musí být dodrženy příslušné technické specifikace uvedené v letácích a schválené v systému. Vydáním tohoto informačního listu ztrácejí všechny předchozí svou platnost.

GUTEX
DÄMMPLATTEN AUS SCHWARZWALDHOLZ

Dřevěná konstrukce s provětrávanou fasádou
Napojení střechy proti stěně ; napojení se základem

2.2.301

Rev.-Nr. 180111_mh

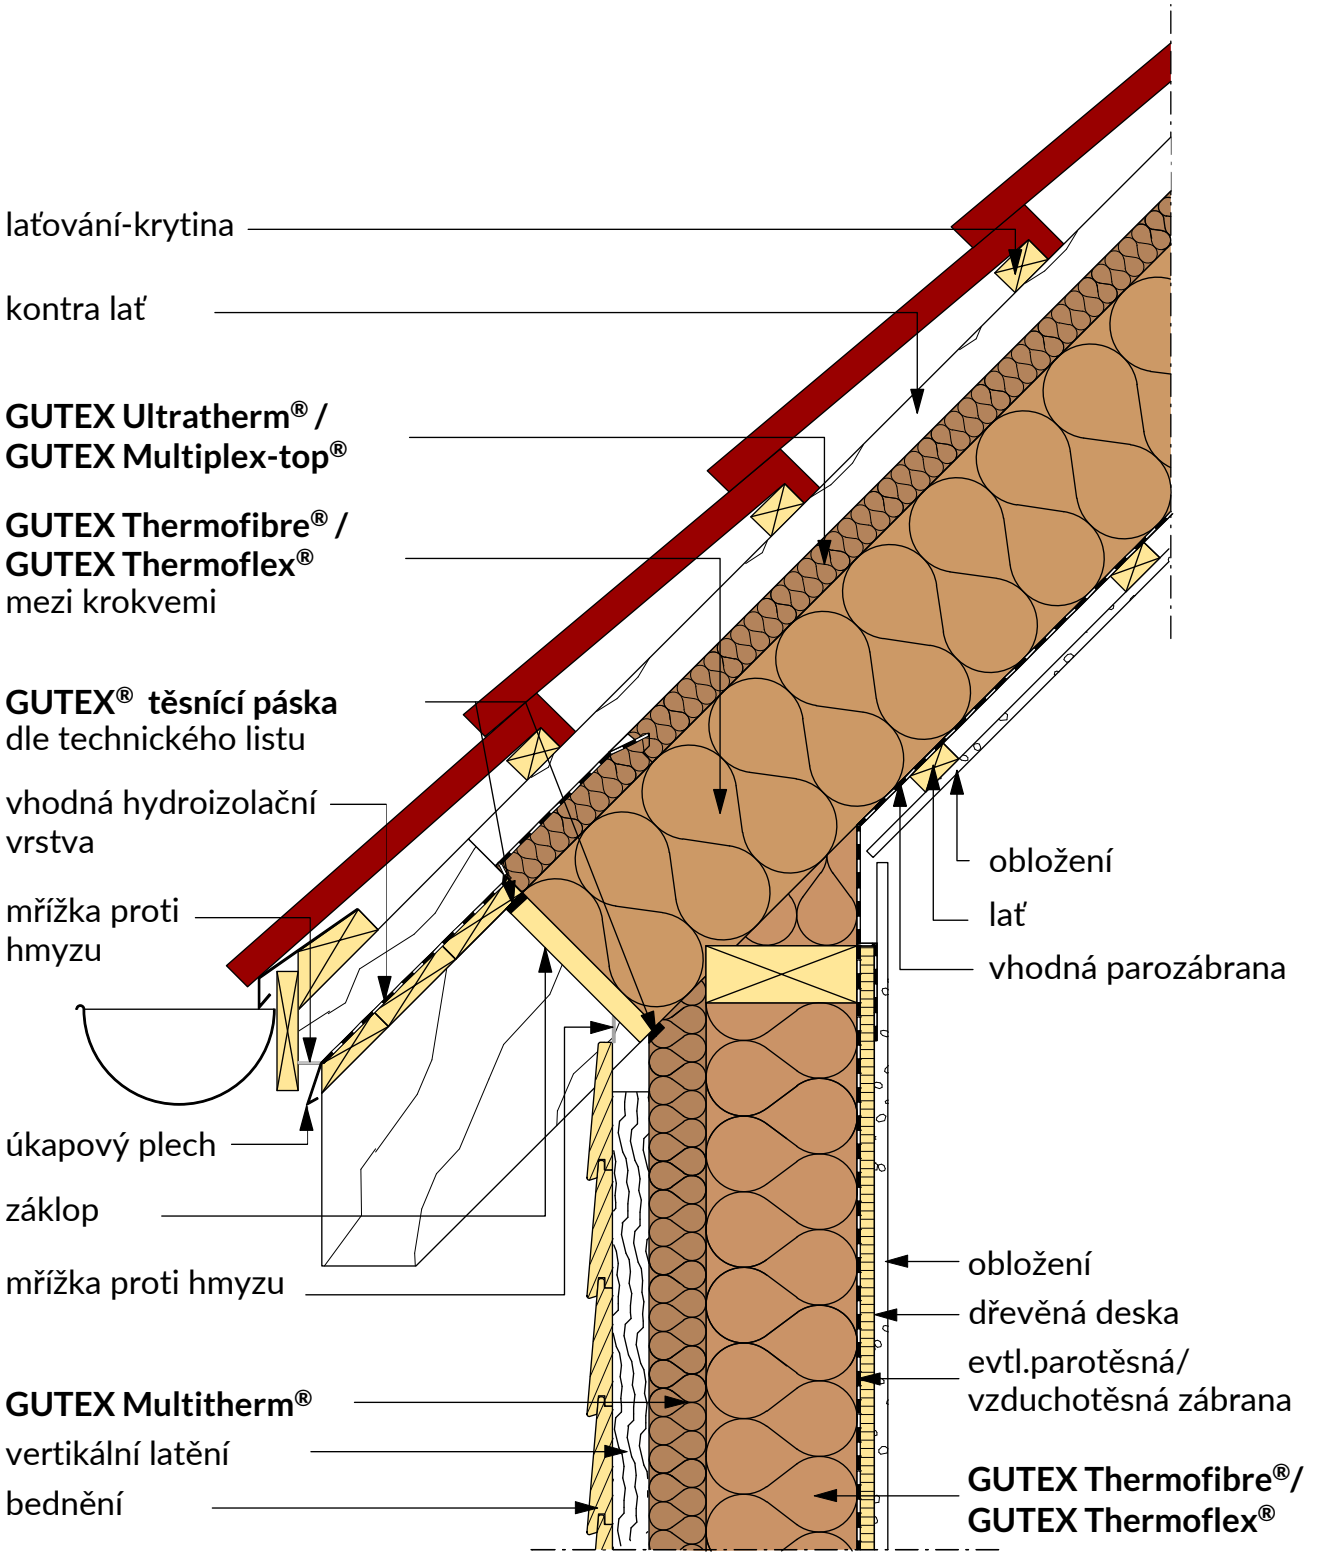

Změny technických údajů vyhrazeny. Odkaz na způsob zabudování se rozumí jako doporučení výrobce; toto vychází ze současného stavu našich poznatků ověřených v praxi. Použitelnost a úplnost musí být ověřena zákazníkem příslušného stavebního projektu. Všechny parametry a předpoklady musí být přizpůsobeny místním podmínkám. Musí být dodrženy příslušné technické specifikace uvedené v letácích a schválené v systému. Vydáním tohoto informačního listu ztrácejí všechny předchozí svou platnost.

GUTEX
DÄMMPLATTEN AUS SCHWARZWALDHOLZ

Dřevěná konstrukce s provětrávanou fasádou
Napojení stěny proti střeše; bez základu

2.2.302

Rev.-Nr. 180111_mh

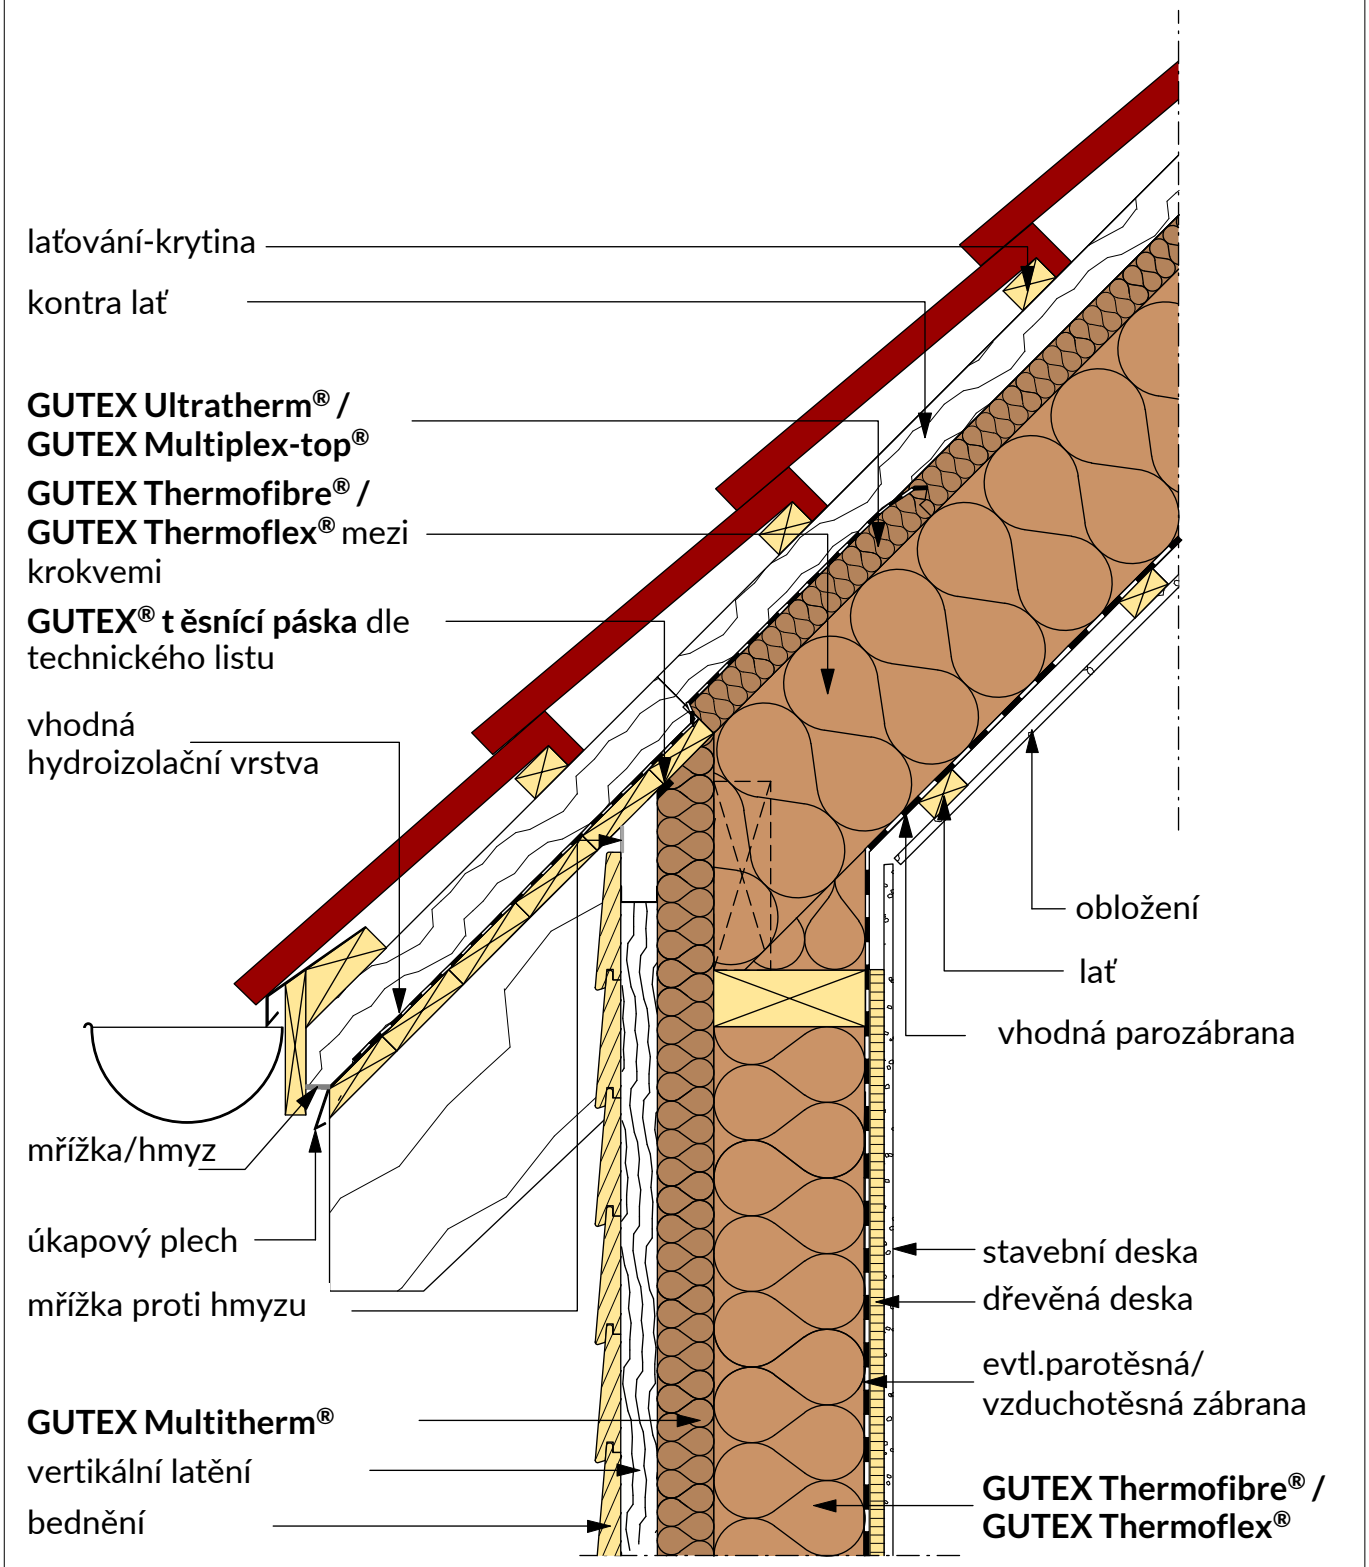

Změny technických údajů vyhrazeny. Odkaz na způsob zabudování se rozumí jako doporučení výrobce; toto vychází ze současného stavu našich poznatků ověřených v praxi. Použitelnost a úplnost musí být ověřena zákazníkem příslušného stavebního projektu. Všechny parametry a předpoklady musí být přizpůsobeny místním podmínkám. Musí být dodrženy příslušné technické specifikace uvedené v letácích a schválené v systému. Vydáním tohoto informačního listu ztrácejí všechny předchozí svou platnost.

GUTEX
DÄMMPLATTEN AUS SCHWARZWALDHOLZ

Dřevěná konstrukce s provětrávanou fasádou

napojení střecha a stěna;varianta se záklopem a nivelačním dřevěným dílem

2.2.303

Rev.-Nr. 180111_mh

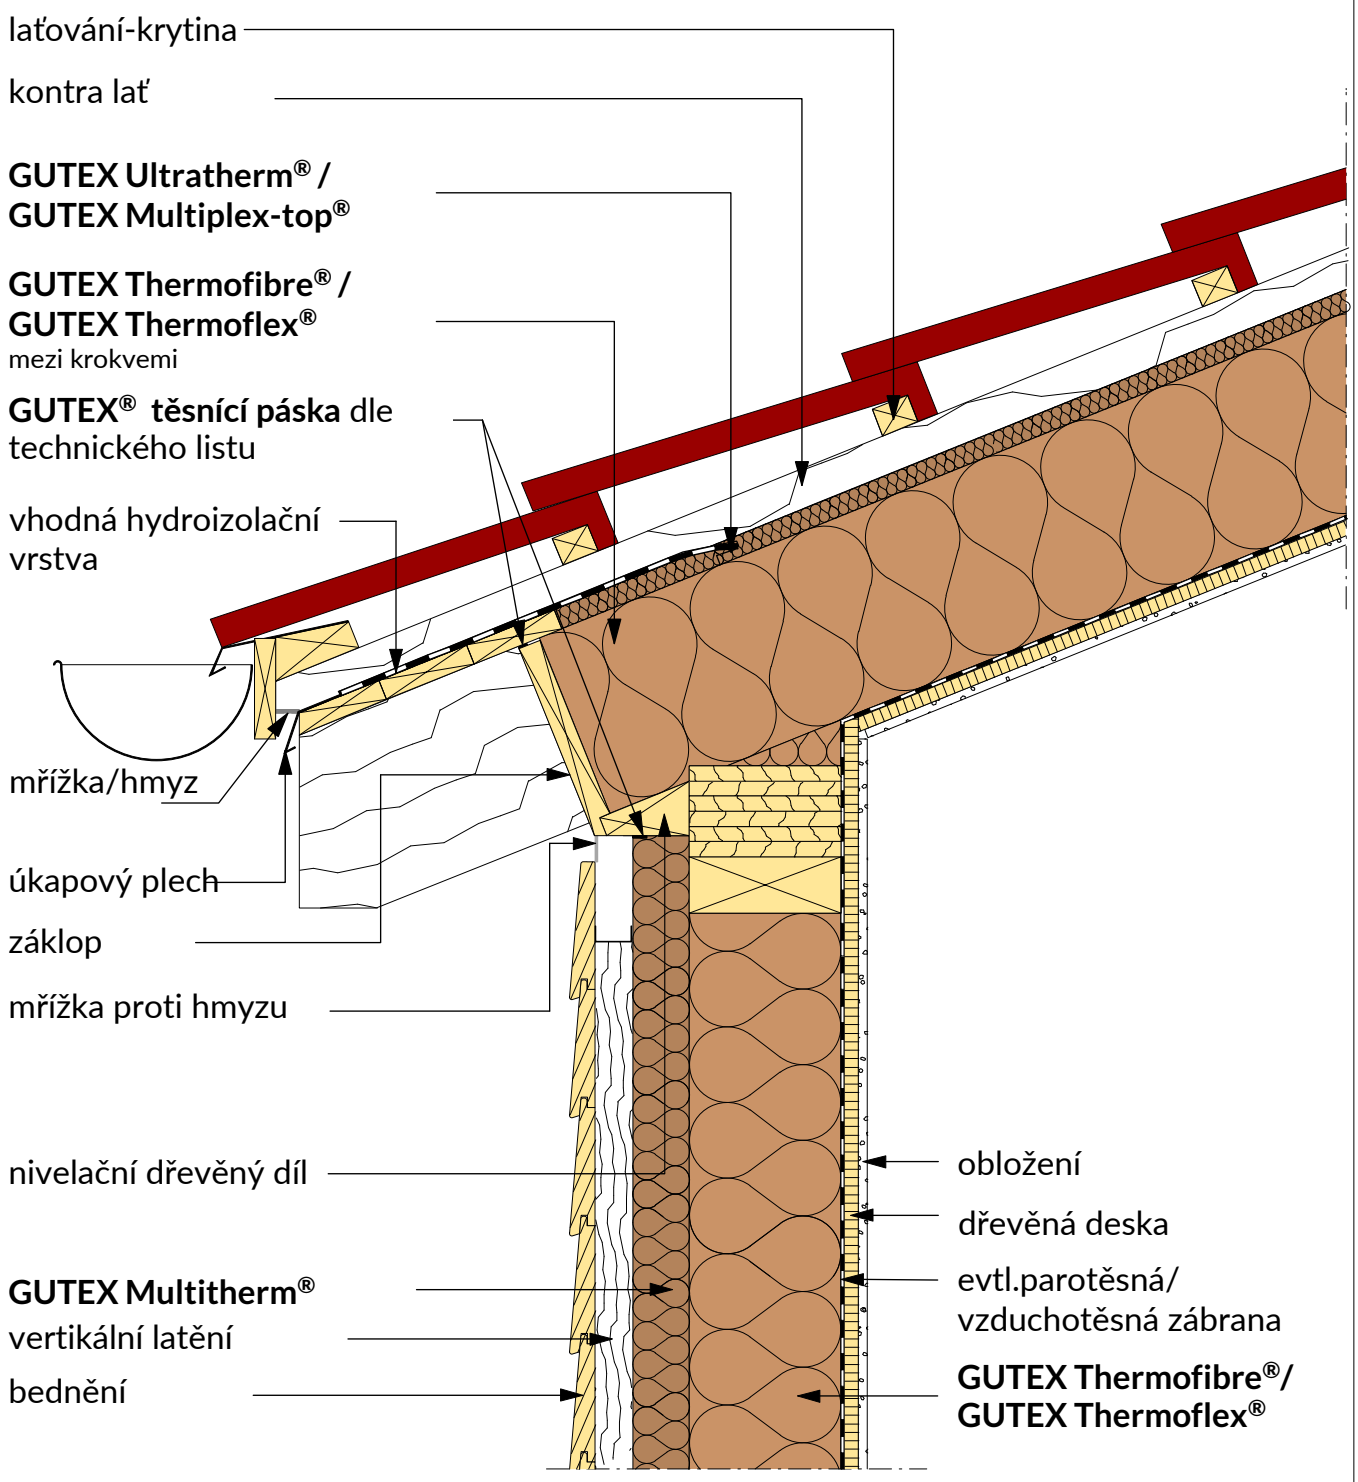

Změny technických údajů vyhrazeny. Odkaz na způsob zabudování se rozumí jako doporučení výrobce; toto vychází ze současného stavu našich poznatků ověřených v praxi. Použitelnost a úplnost musí být ověřena zákazníkem příslušného stavebního projektu. Všechny parametry a předpoklady musí být přizpůsobeny místním podmínkám. Musí být dodrženy příslušné technické specifikace uvedené v letácích a schválené v systému. Vydáním tohoto informačního listu ztrácejí všechny předchozí svou platnost.

GUTEX
DÄMMPLATTEN AUS SCHWARZWALDHOLZ

Dřevěná konstrukce s provětrávanou fasádou Spojení stěny proti pultové střeše, varianta se záklopem a horizontálním nivelačním dřevěným dílem	2.2.304
	Rev.-Nr. 180111_mh

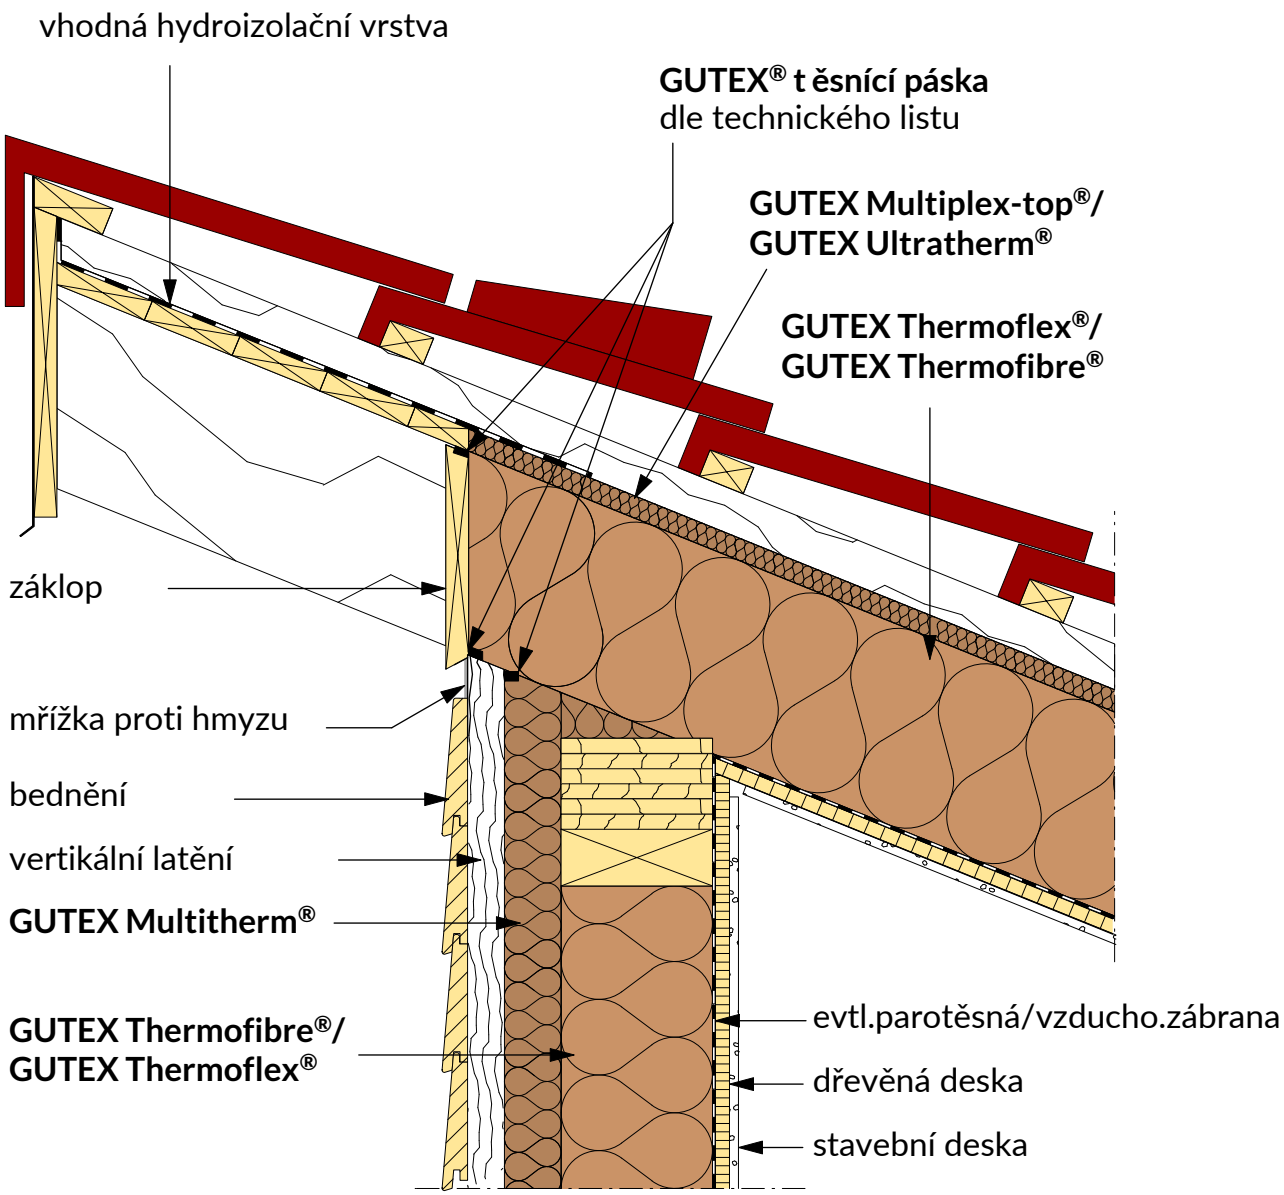

Změny technických údajů vyhrazeny. Odkaz na způsob zabudování se rozumí jako doporučení výrobce; toto vychází ze současného stavu našich poznatků ověřených v praxi. Použitelnost a úplnost musí být ověřena zákazníkem příslušného stavebního projektu. Všechny parametry a předpoklady musí být přizpůsobeny místním podmínkám. Musí být dodrženy příslušné technické specifikace uvedené v letácích a schválené v systému. Vydáním tohoto informačního listu ztrácejí všechny předchozí svou platnost.

GUTEX
DÄMMPLATTEN AUS SCHWARZWALDHOLZ

Dřevěná konstrukce s provětrávanou fasádou
Spojní s pultovou střechou (odvětrání)

2.2.310

Rev.-Nr. 180111_mh

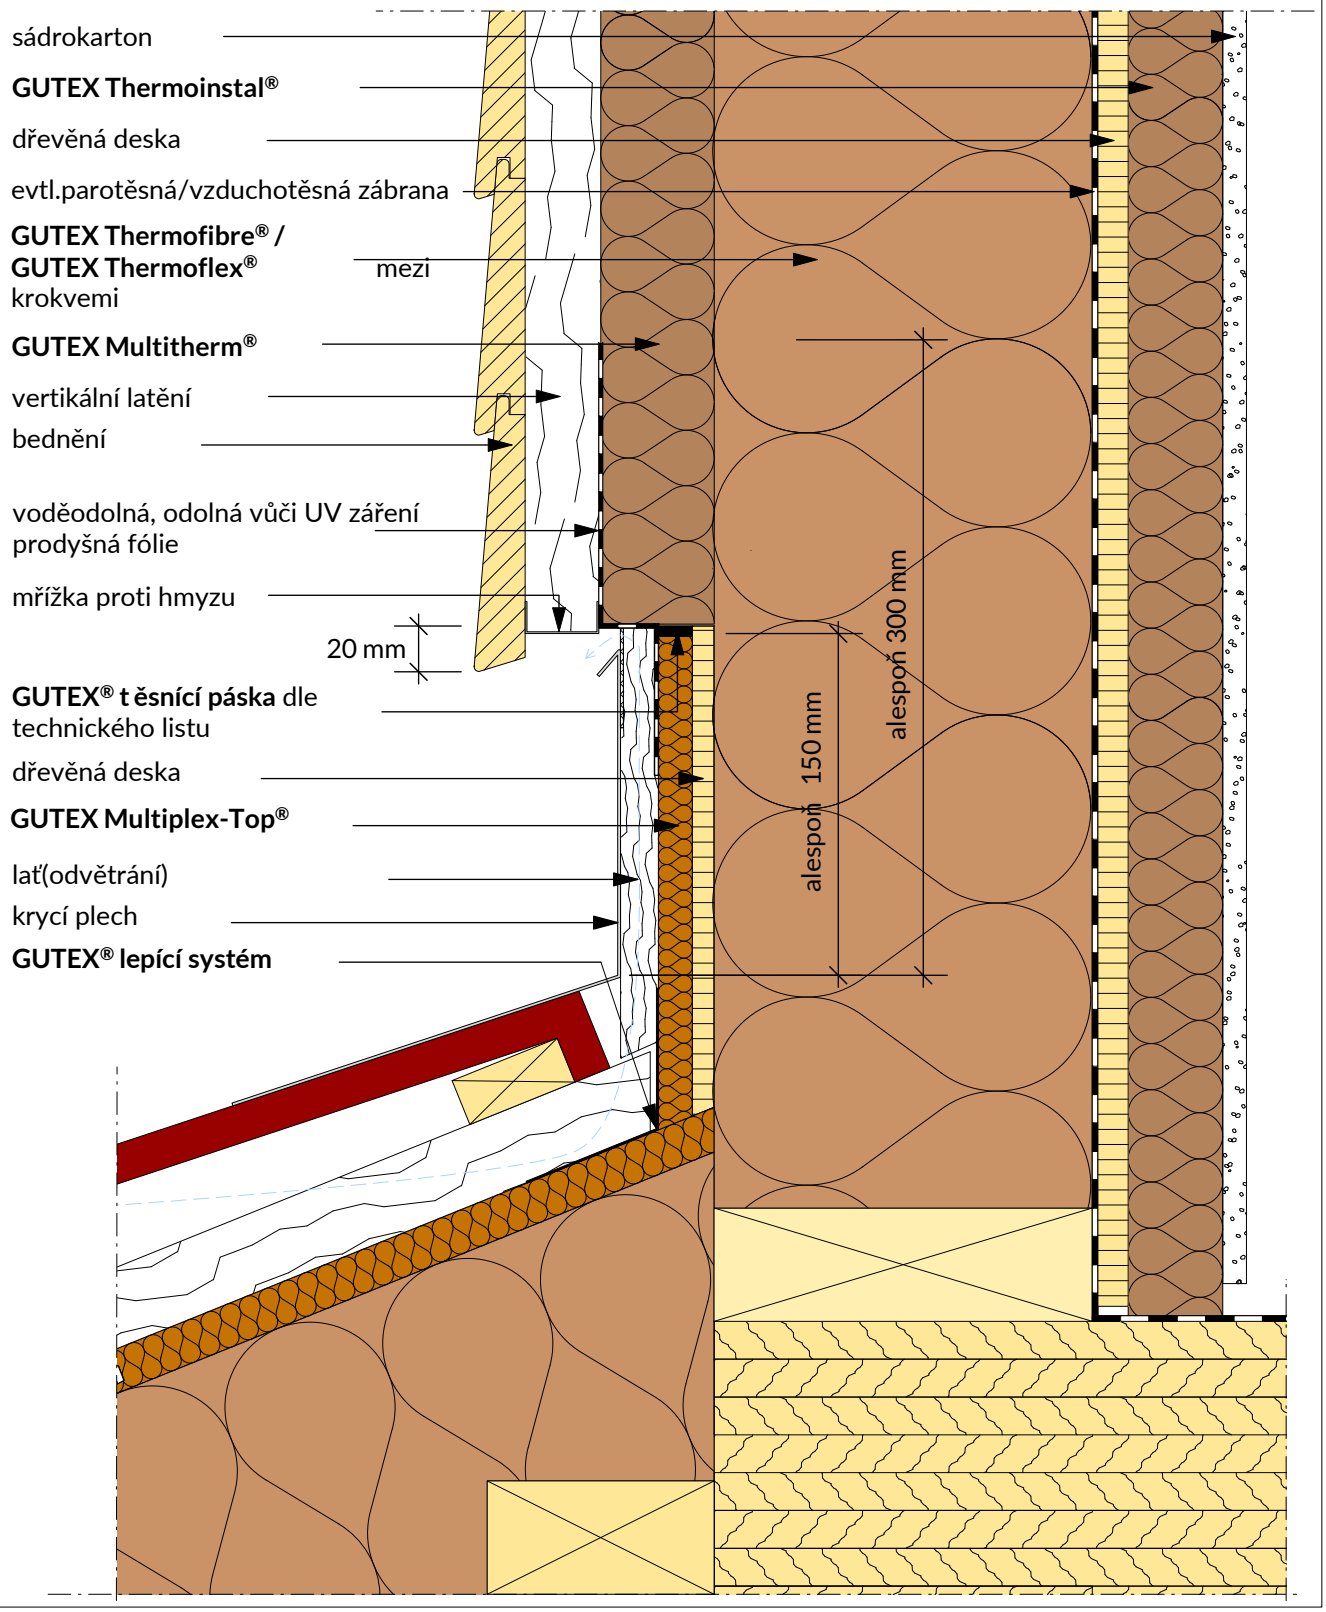

Změny technických údajů vyhrazeny. Odkaz na způsob zabudování se rozumí jako doporučení výrobce; toto vychází ze současného stavu našich poznatků ověřených v praxi. Použitelnost a úplnost musí být ověřena zákazníkem příslušného stavebního projektu. Všechny parametry a předpoklady musí být přizpůsobeny místním podmínkám. Musí být dodrženy příslušné technické specifikace uvedené v letácích a schválené v systému. Vydáním tohoto informačního listu ztrácejí všechny předchozí svou platnost.

GUTEX
DÄMMPLATTEN AUS SCHWARZWALDHOLZ

Dřevěná konstrukce s provětrávanou fasádou
Spojení s pultovou střechou bez odvětrání

2.2.311

Rev.-Nr. 180111_mh

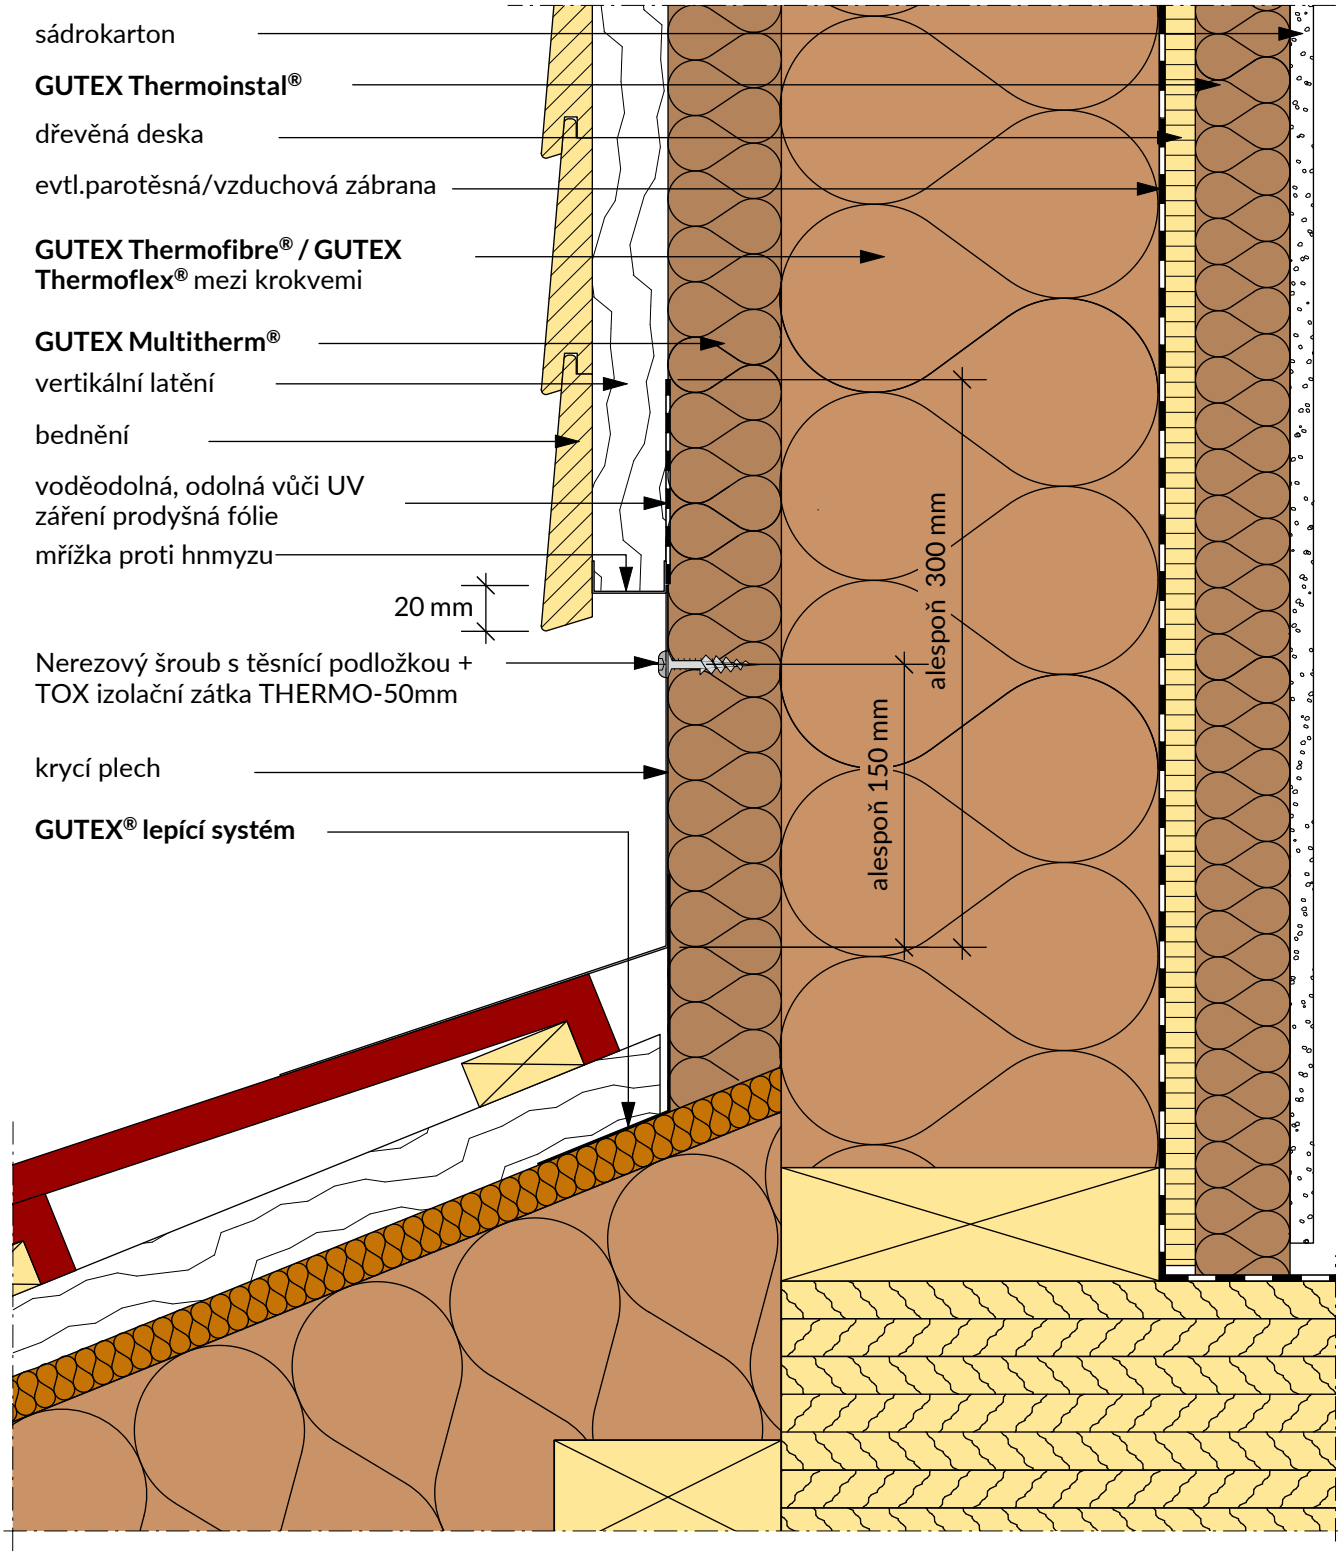

Změny technických údajů vyhrazeny. Odkaz na způsob zabudování se rozumí jako doporučení výrobce; toto vychází ze současného stavu našich poznatků ověřených v praxi. Použitelnost a úplnost musí být ověřena zákazníkem příslušného stavebního projektu. Všechny parametry a předpoklady musí být přizpůsobeny místním podmínkám. Musí být dodrženy příslušné technické specifikace uvedené v letácích a schválené v systému. Vydáním tohoto informačního listu ztrácejí všechny předchozí svou platnost.

GUTEX
DÄMMPLATTEN AUS SCHWARZWALDHOLZ

Dřevěná konstrukce s provětrávanou fasádou

Spojení štít; koncové zakončení s krokvemi, varianta 1

2.2.320

Rev.-Nr. 180111_mh

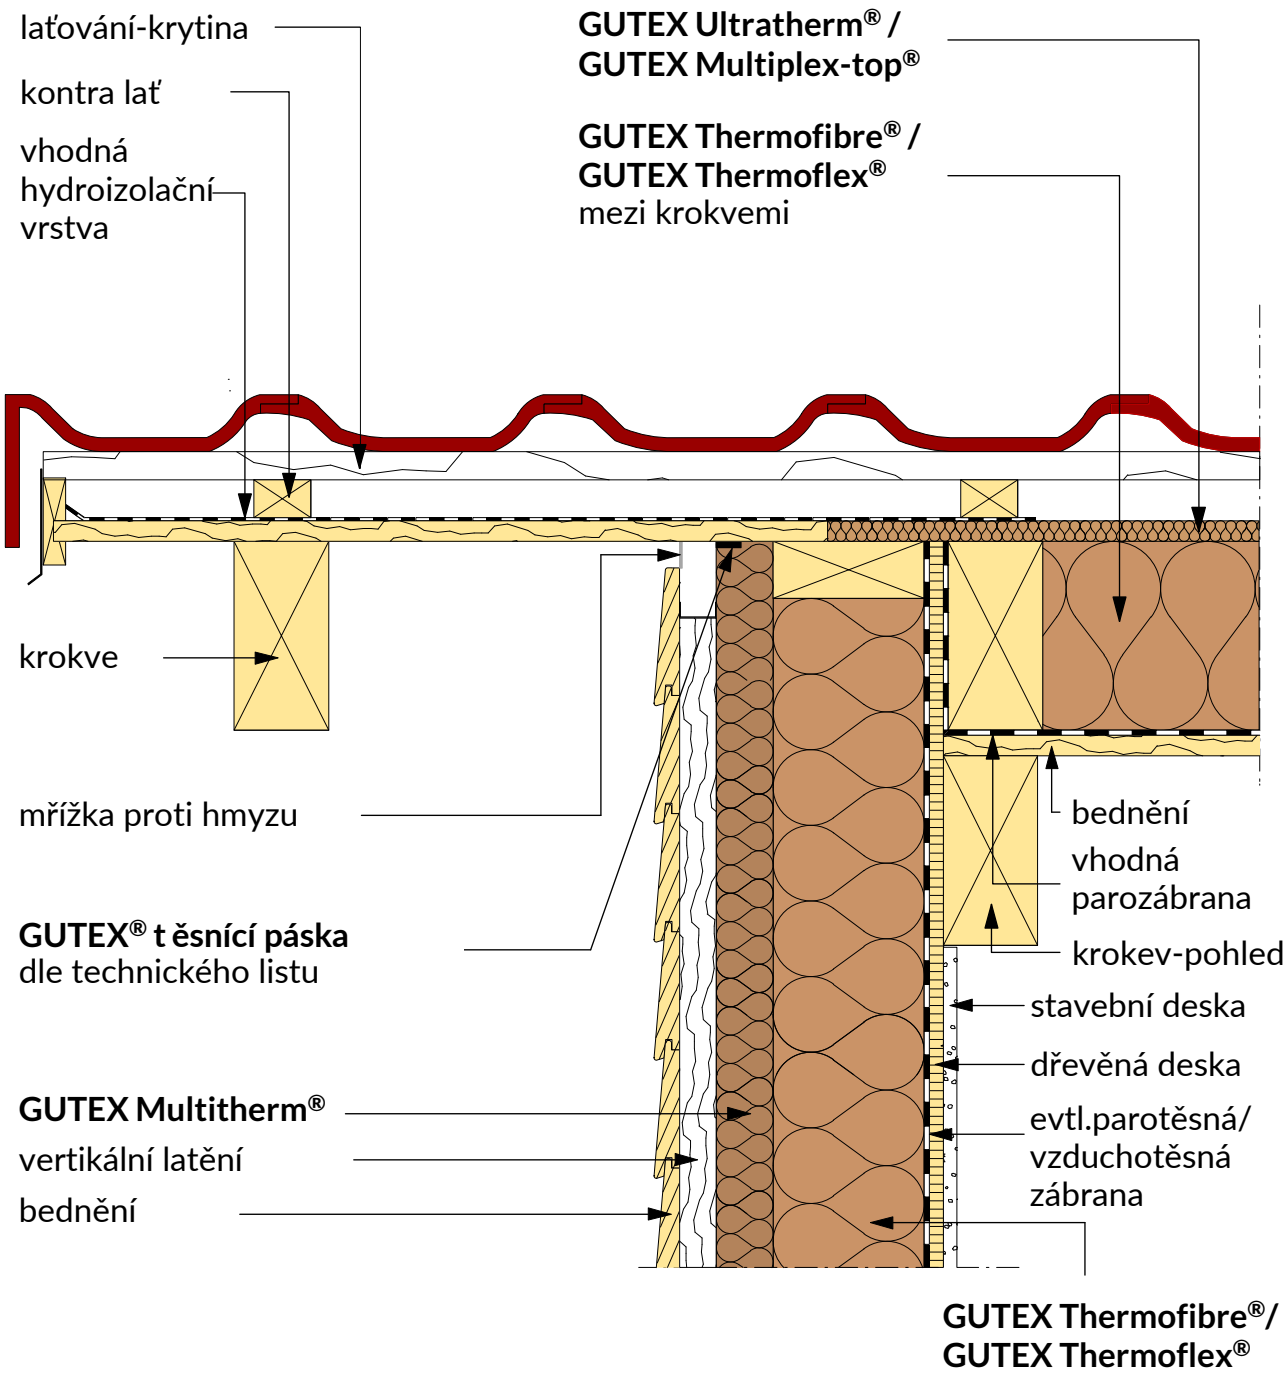

Změny technických údajů vyhrazeny. Odkaz na způsob zabudování se rozumí jako doporučení výrobce; toto vychází ze současného stavu našich poznatků ověřených v praxi. Použitelnost a úplnost musí být ověřena zákazníkem příslušného stavebního projektu. Všechny parametry a předpoklady musí být přizpůsobeny místním podmínkám. Musí být dodrženy příslušné technické specifikace uvedené v letácích a schválené v systému. Vydáním tohoto informačního listu ztrácejí všechny předchozí svou platnost.

GUTEX
DÄMMPLATTEN AUS SCHWARZWALDHOLZ

Dřevěná konstrukce s provětrávanou fasádou

Spojení štít; koncové zakončení s krokvemi, varianta 2

2.2.321

Rev.-Nr. 180111_mh

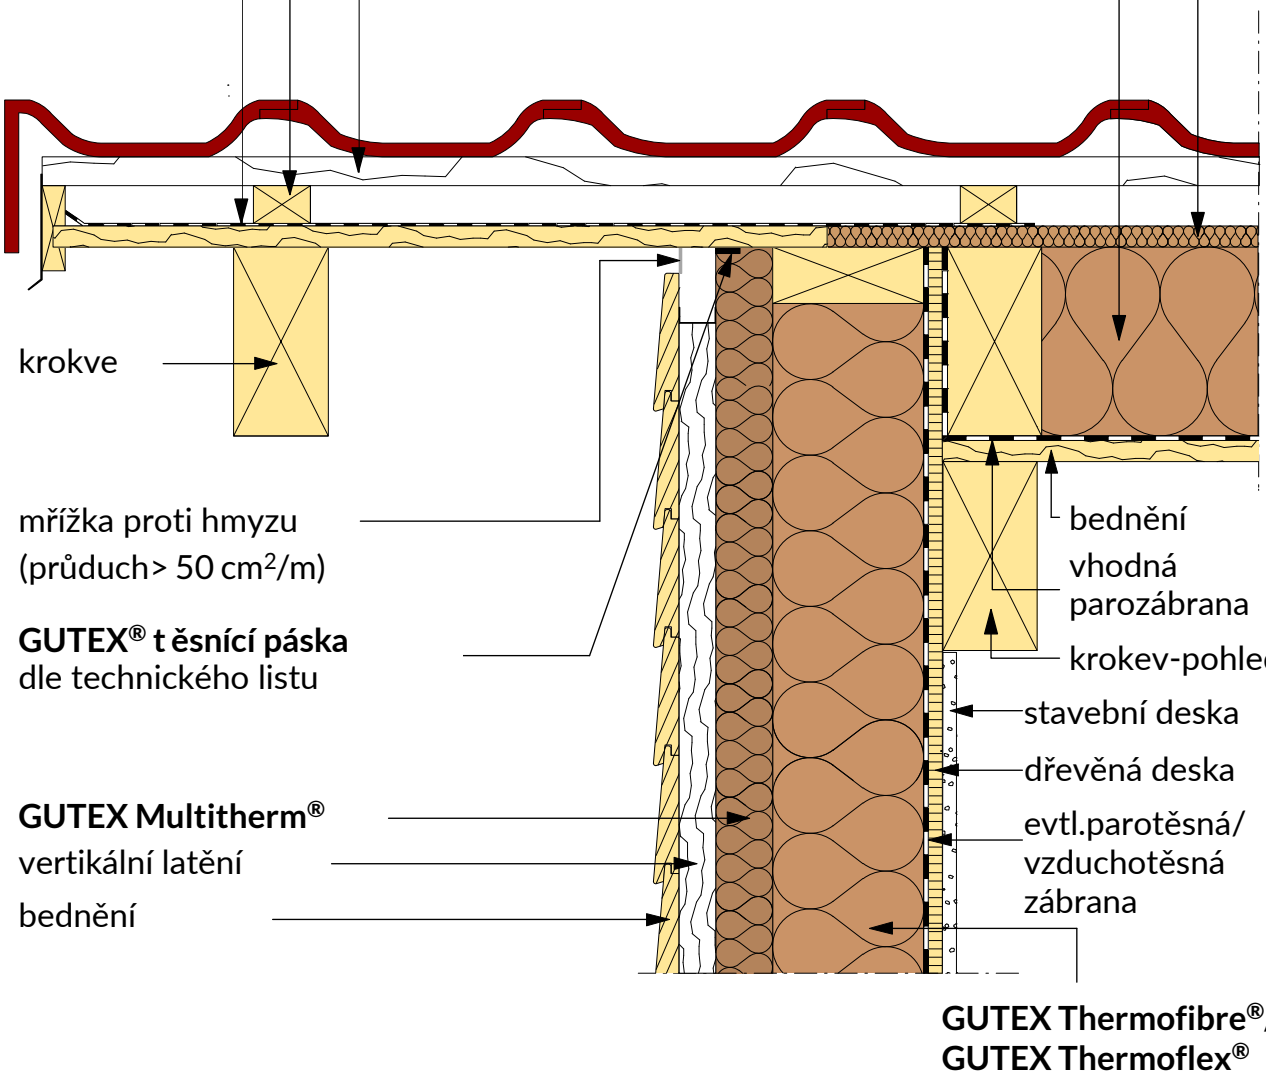

Změny technických údajů vyhrazeny. Odkaz na způsob zabudování se rozumí jako doporučení výrobce; toto vychází ze současného stavu našich poznatků ověřených v praxi. Použitelnost a úplnost musí být ověřena zákazníkem příslušného stavebního projektu. Všechny parametry a předpoklady musí být přizpůsobeny místním podmínkám. Musí být dodrženy příslušné technické specifikace uvedené v letácích a schválené v systému. Vydáním tohoto informačního listu ztrácejí všechny předchozí svou platnost.

GUTEX
DÄMMPLATTEN AUS SCHWARZWALDHOLZ

Dřevěná konstrukce s provětrávanou fasádou

Spojení štít, koncový prvek bez krokve varianta 1

2.2.322

Rev.-Nr. 180111_mh

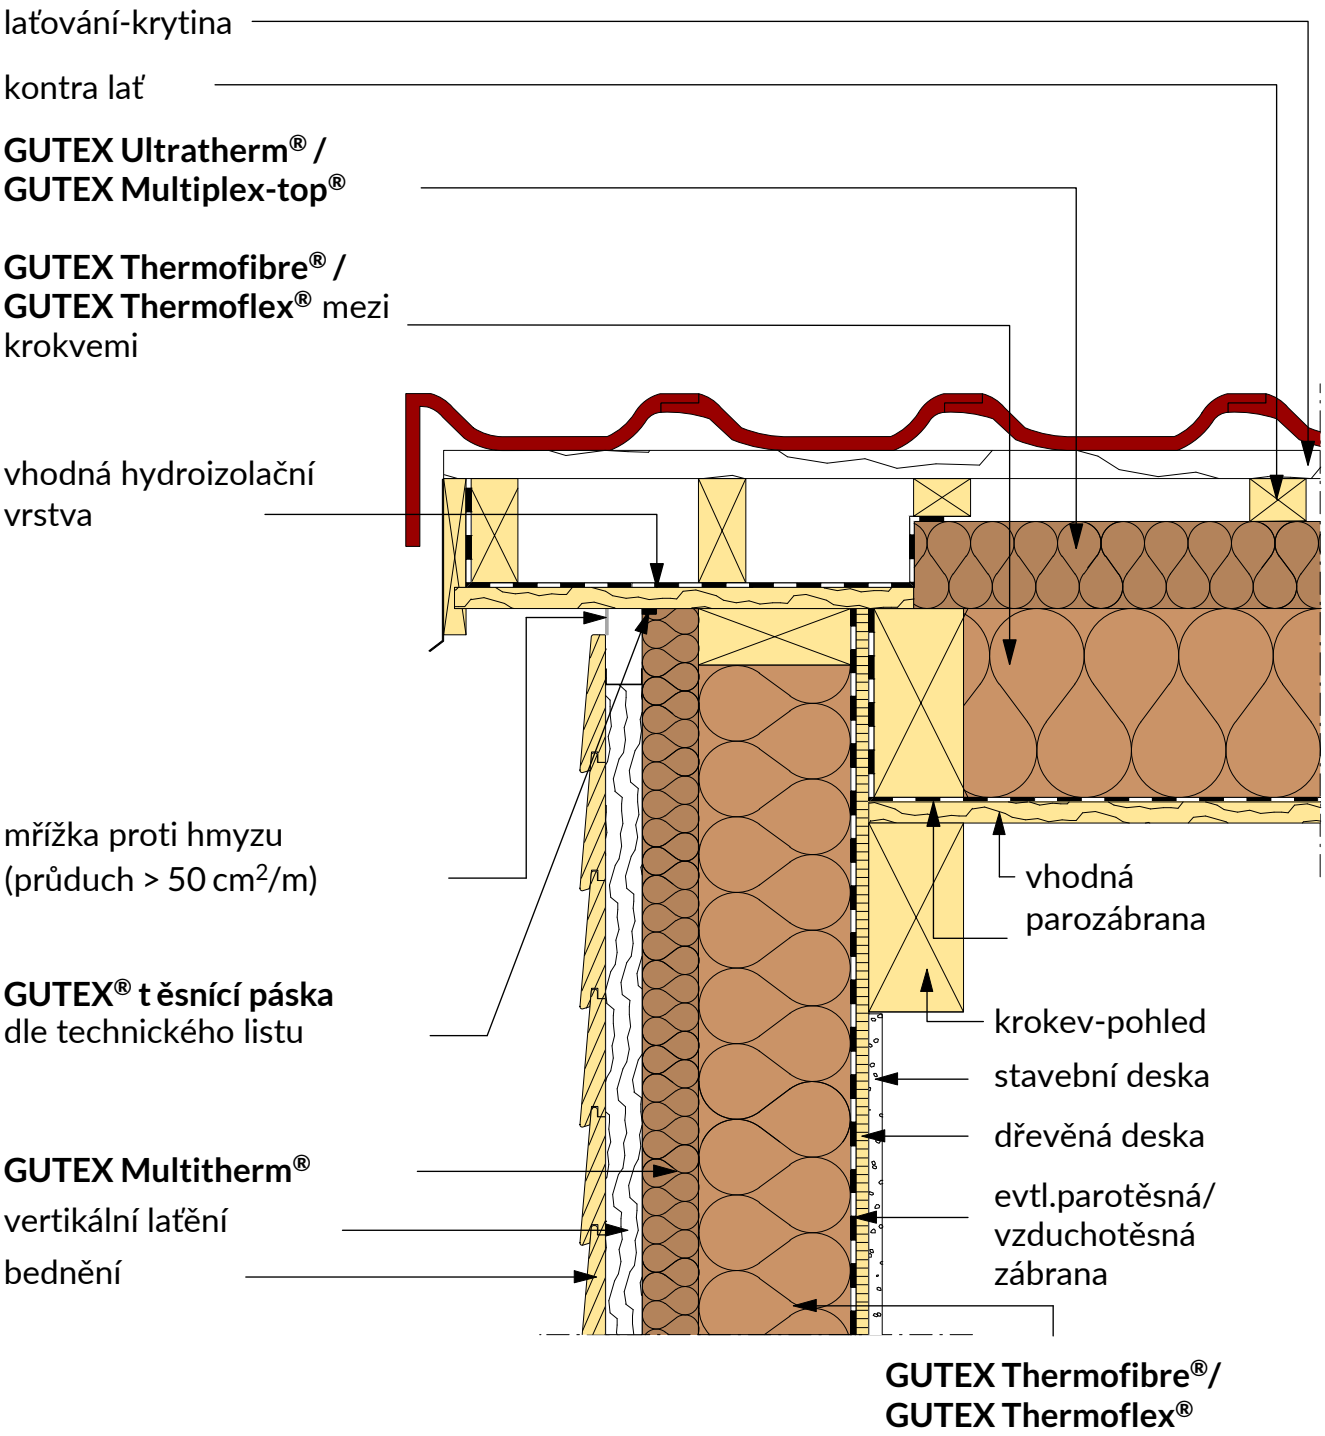

Změny technických údajů vyhrazeny. Odkaz na způsob zabudování se rozumí jako doporučení výrobce; toto vychází ze současného stavu našich poznatků ověřených v praxi. Použitelnost a úplnost musí být ověřena zákazníkem příslušného stavebního projektu. Všechny parametry a předpoklady musí být přizpůsobeny místním podmínkám. Musí být dodrženy příslušné technické specifikace uvedené v letácích a schválené v systému. Vydáním tohoto informačního listu ztrácejí všechny předchozí svou platnost.

GUTEX
DÄMMPLATTEN AUS SCHWARZWALDHOLZ

Dřevěná konstrukce s provětrávanou fasádou
Spojení štítu (bez odvětrání)

2.2.330

Rev.-Nr. 180111_mh

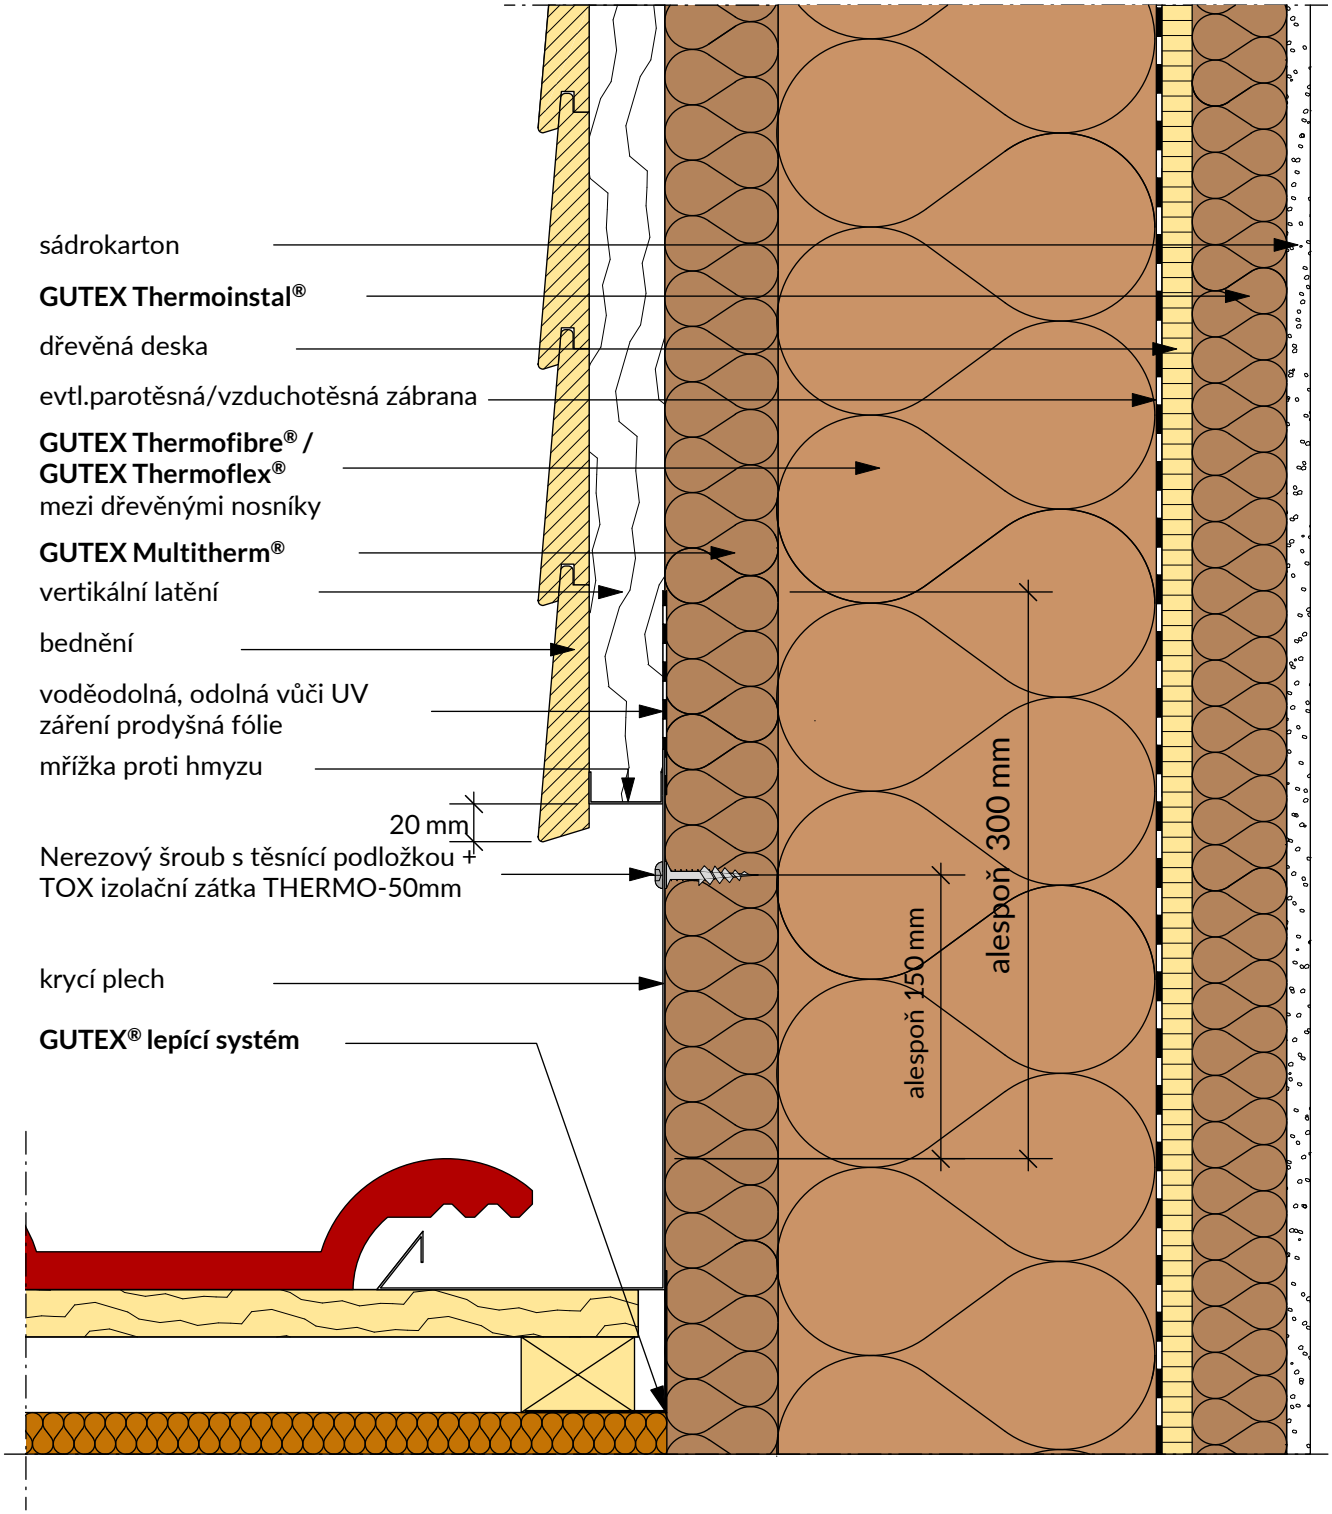

Změny technických údajů vyhrazeny. Odkaz na způsob zabudování se rozumí jako doporučení výrobce; toto vychází ze současného stavu našich poznatků ověřených v praxi. Použitelnost a úplnost musí být ověřena zákazníkem příslušného stavebního projektu. Všechny parametry a předpoklady musí být přizpůsobeny místním podmínkám. Musí být dodrženy příslušné technické specifikace uvedené v letácích a schválené v systému. Vydáním tohoto informačního listu ztrácejí všechny předchozí svou platnost.

GUTEX
DÄMMPLATTEN AUS SCHWARZWALDHOLZ

Dřevěná konstrukce s provětrávanou fasádou
Pohled spojení, příklad 1

2.2.410

Rev.-Nr. 180111_mh

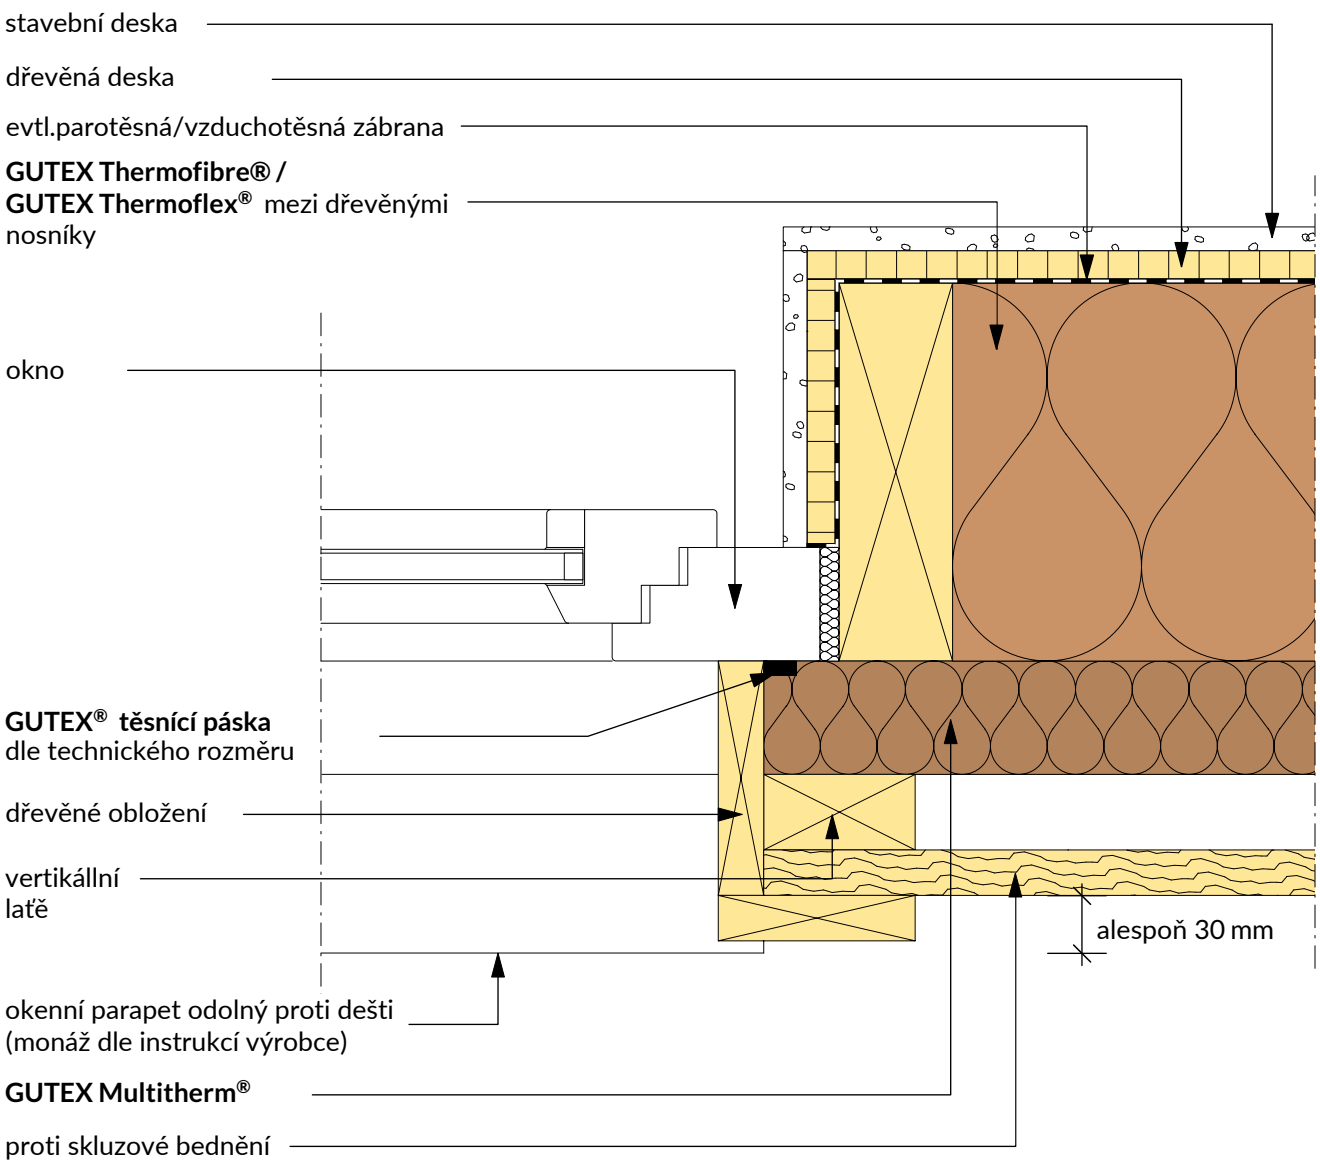

Změny technických údajů vyhrazeny. Odkaz na způsob zabudování se rozumí jako doporučení výrobce; toto vychází ze současného stavu našich poznatků ověřených v praxi. Použitelnost a úplnost musí být ověřena zákazníkem příslušného stavebního projektu. Všechny parametry a předpoklady musí být přizpůsobeny místním podmínkám. Musí být dodrženy příslušné technické specifikace uvedené v letácích a schválené v systému. Vydáním tohoto informačního listu ztrácejí všechny předchozí svou platnost.

GUTEX
DÄMMPLATTEN AUS SCHWARZWALDHOLZ

Dřevěná konstrukce s provětrávanou fasádou
Pohled spojení, příklad 2

2.2.411

Rev.-Nr. 180111_mh

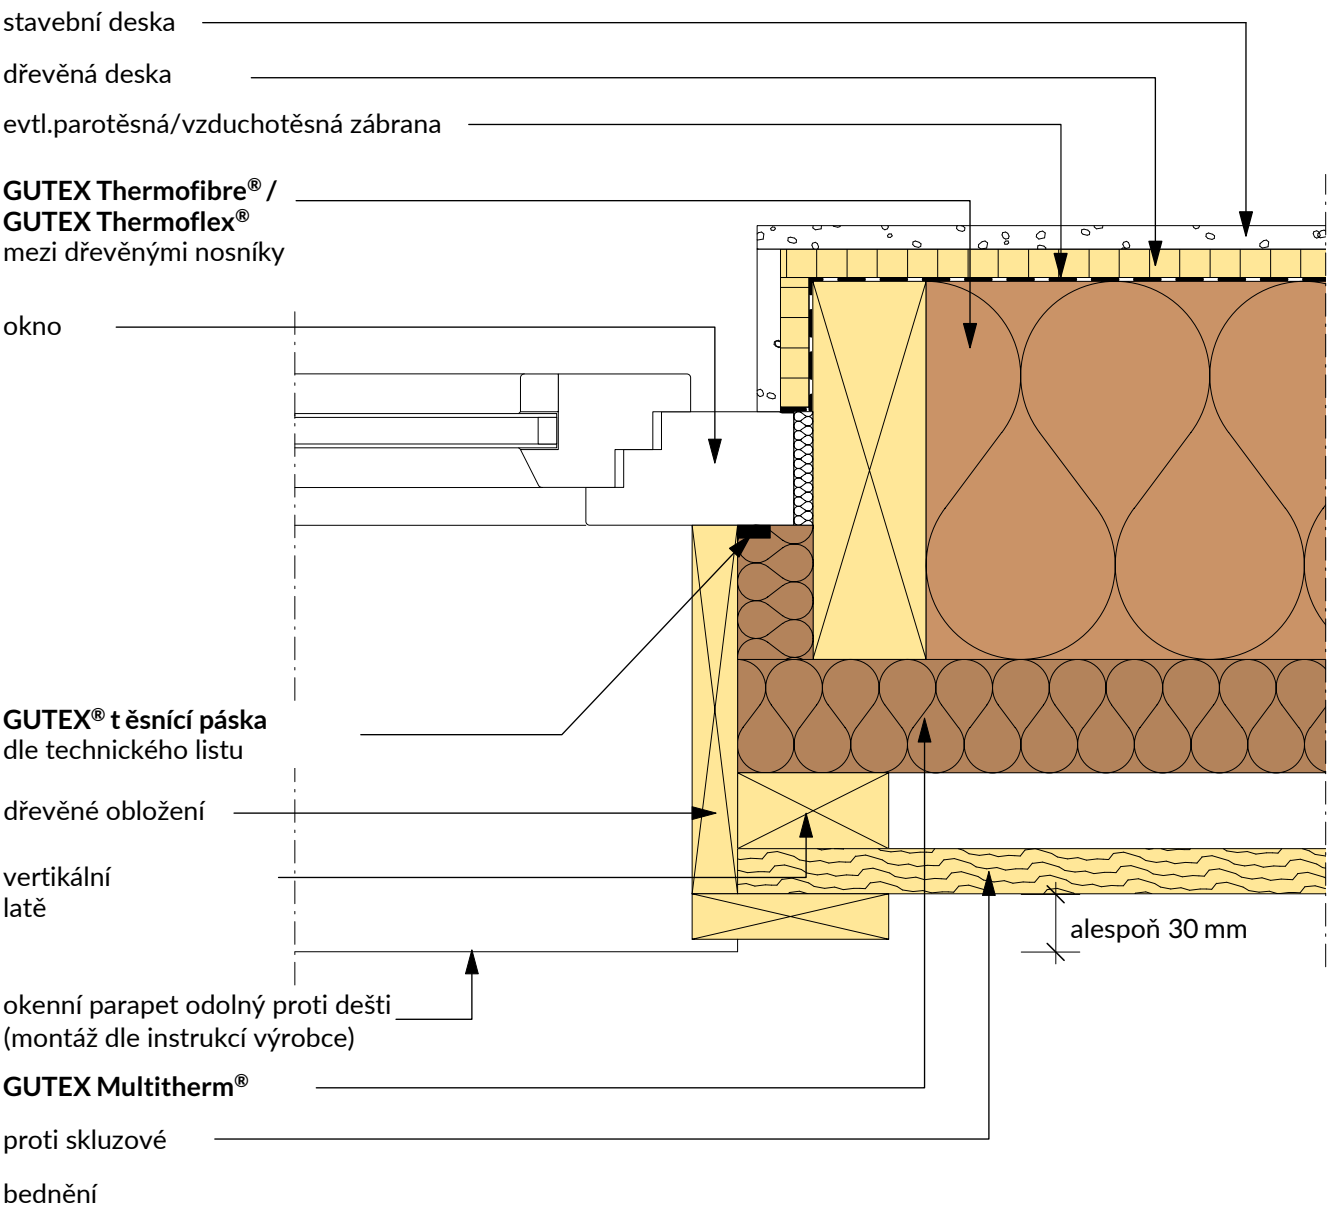

Změny technických údajů vyhrazeny. Odkaz na způsob zabudování se rozumí jako doporučení výrobce; toto vychází ze současného stavu našich poznatků ověřených v praxi. Použitelnost a úplnost musí být ověřena zákazníkem příslušného stavebního projektu. Všechny parametry a předpoklady musí být přizpůsobeny místním podmínkám. Musí být dodrženy příslušné technické specifikace uvedené v letácích a schválené v systému. Vydáním tohoto informačního listu ztrácejí všechny předchozí svou platnost.

GUTEX
DÄMMPLATTEN AUS SCHWARZWALDHOLZ

Detail ETICS GUTEX Implio® P102
Odhalené spoje

2.2.412

Rev.-Nr. 180131_mh

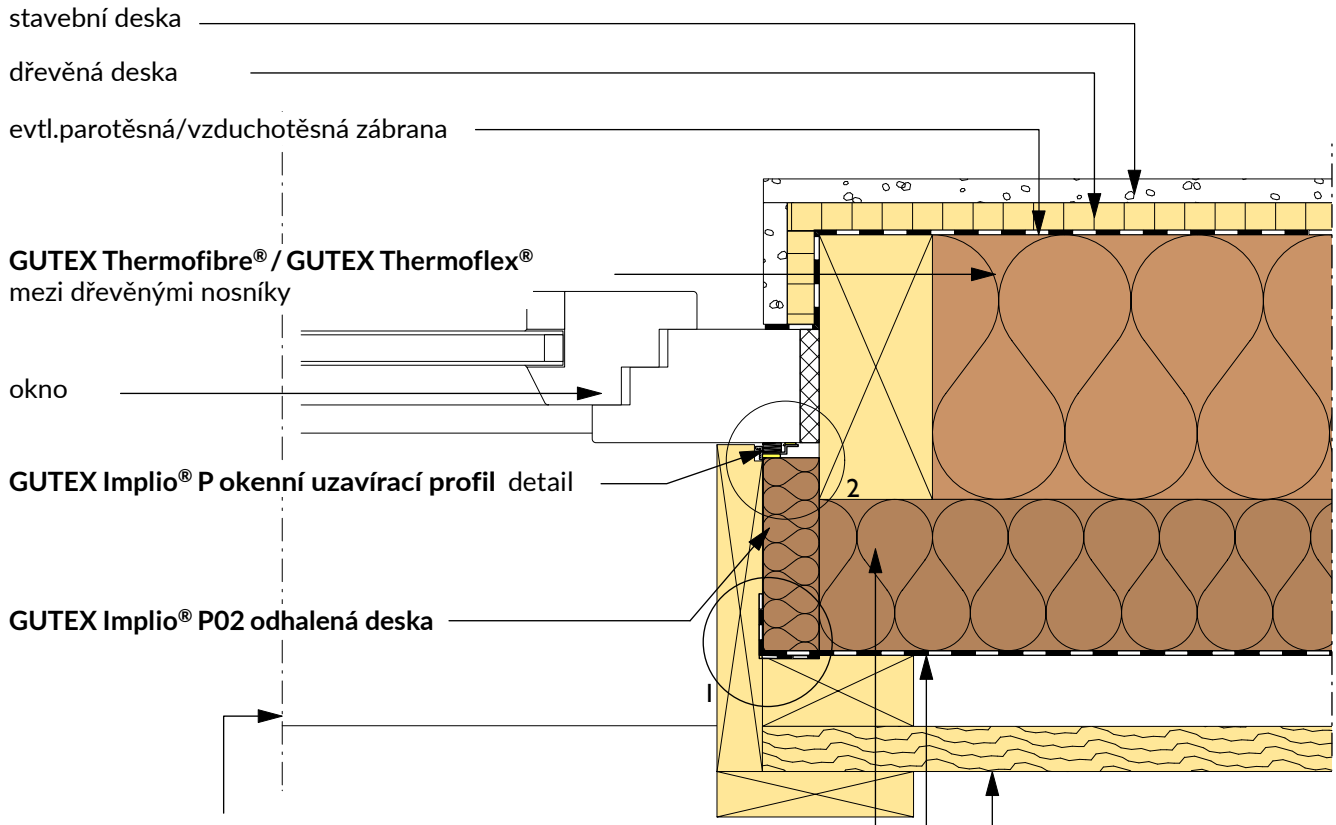

detail

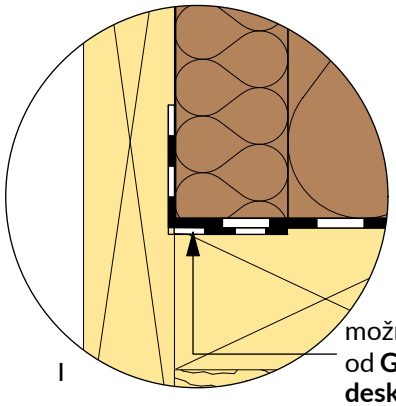

možnost lepící pásky od **GUTEX Implio® P02 parapetní deska** s přilepenou fasádní membránou

GUTEX Implio® P okení uzavírací profil
alternativně můžete použít těsnící pásku BG 1 nutno objednat, pak je ve předu **GUTEX Implio® P02 pohledová deska** s **GUTEX® roztírací těsnění**

GUTEX Implio® těsnící tmel

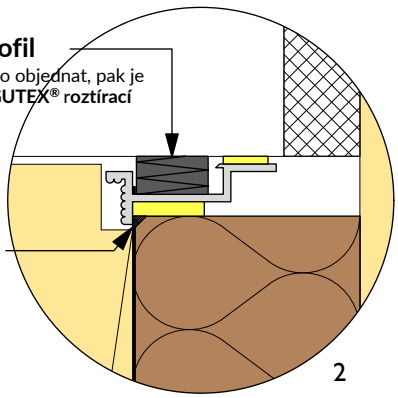

Změny technických údajů vyhrazeny. Odkaz na způsob zabudování se rozumí jako doporučení výrobce; toto vychází ze současného stavu našich poznatků ověřených v praxi. Použitelnost a úplnost musí být ověřena zákazníkem příslušného stavebního projektu. Všechny parametry a předpoklady musí být přizpůsobeny místním podmínkám. Musí být dodrženy příslušné technické specifikace uvedené v letácích a schválené v systému. Vydáním tohoto informačního listu ztrácejí všechny předchozí svou platnost.

GUTEX
DÄMMPLATTEN AUS SCHWARZWALDHOLZ

Dřevěná konstrukce s provětrávanou fasádou
Připojení překladů, svislý řez

2.2.420

Rev.-Nr. 180111_mh

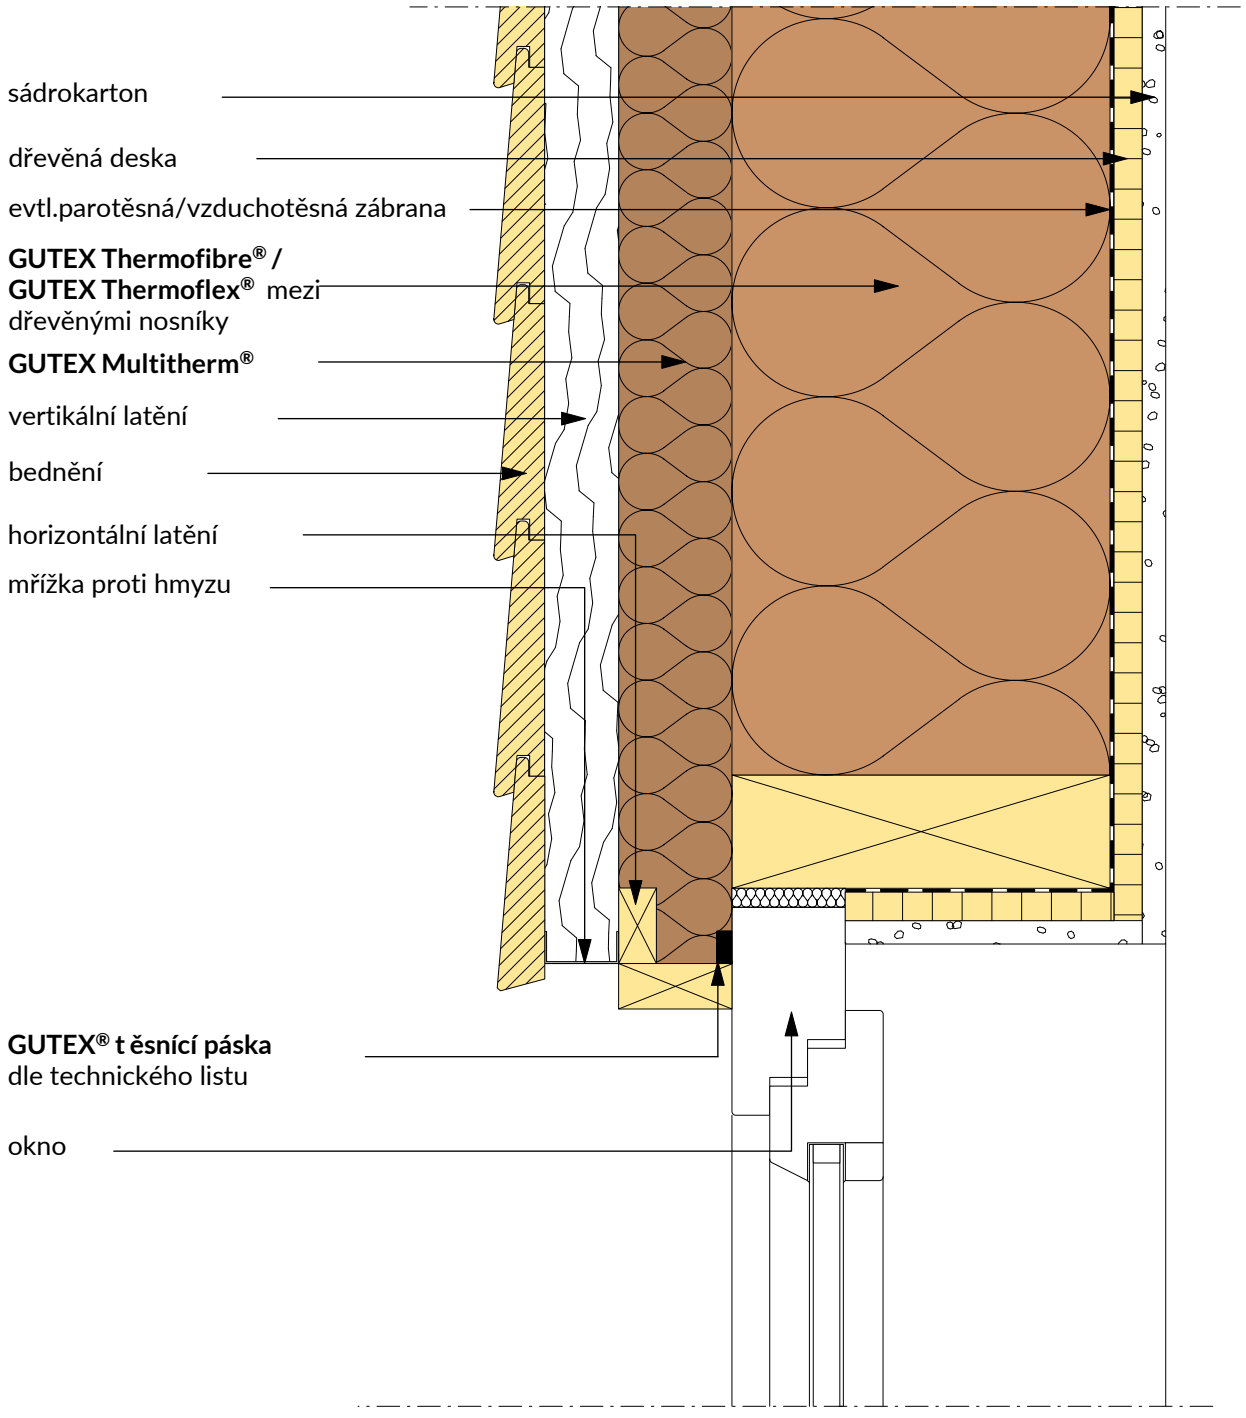

Změny technických údajů vyhrazeny. Odkaz na způsob zabudování se rozumí jako doporučení výrobce; toto vychází ze současného stavu našich poznatků ověřených v praxi. Použitelnost a úplnost musí být ověřena zákazníkem příslušného stavebního projektu. Všechny parametry a předpoklady musí být přizpůsobeny místním podmínkám. Musí být dodrženy příslušné technické specifikace uvedené v letácích a schválené v systému. Vydáním tohoto informačního listu ztrácejí všechny předchozí svou platnost.

GUTEX
DÄMMPLATTEN AUS SCHWARZWALDHOLZ

Dřevěná konstrukce s provětrávanou fasádou
Napojení - parapet

2.2.502

Rev.-Nr. 180111_mh

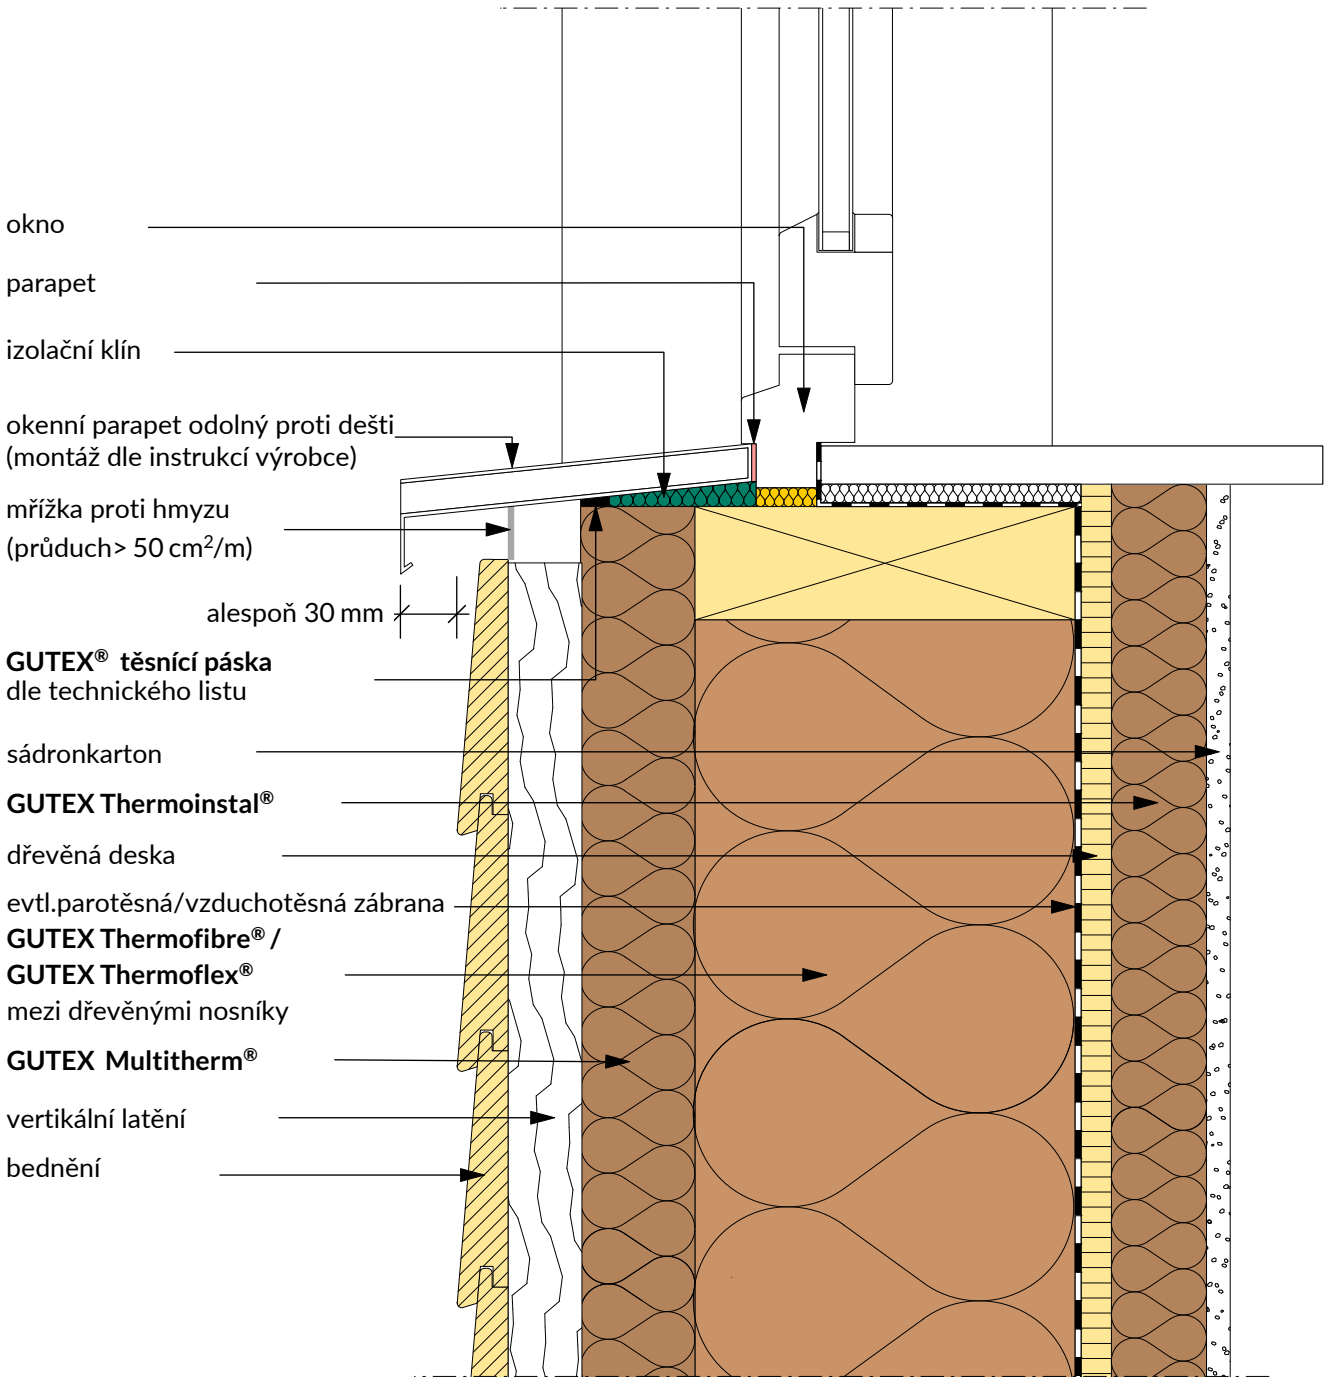

Změny technických údajů vyhrazeny. Odkaz na způsob zabudování se rozumí jako doporučení výrobce; toto vychází ze současného stavu našich poznatků ověřených v praxi. Použitelnost a úplnost musí být ověřena zákazníkem příslušného stavebního projektu. Všechny parametry a předpoklady musí být přizpůsobeny místním podmínkám. Musí být dodrženy příslušné technické specifikace uvedené v letácích a schválené v systému. Vydáním tohoto informačního listu ztrácejí všechny předchozí svou platnost.

GUTEX
DÄMMPLATTEN AUS SCHWARZWALDHOLZ

Detail GUTEX Implio® P

Spojení s okenním parapetem Implio® krajový profil

2.1.511

Rev.-Nr. 180620_mh

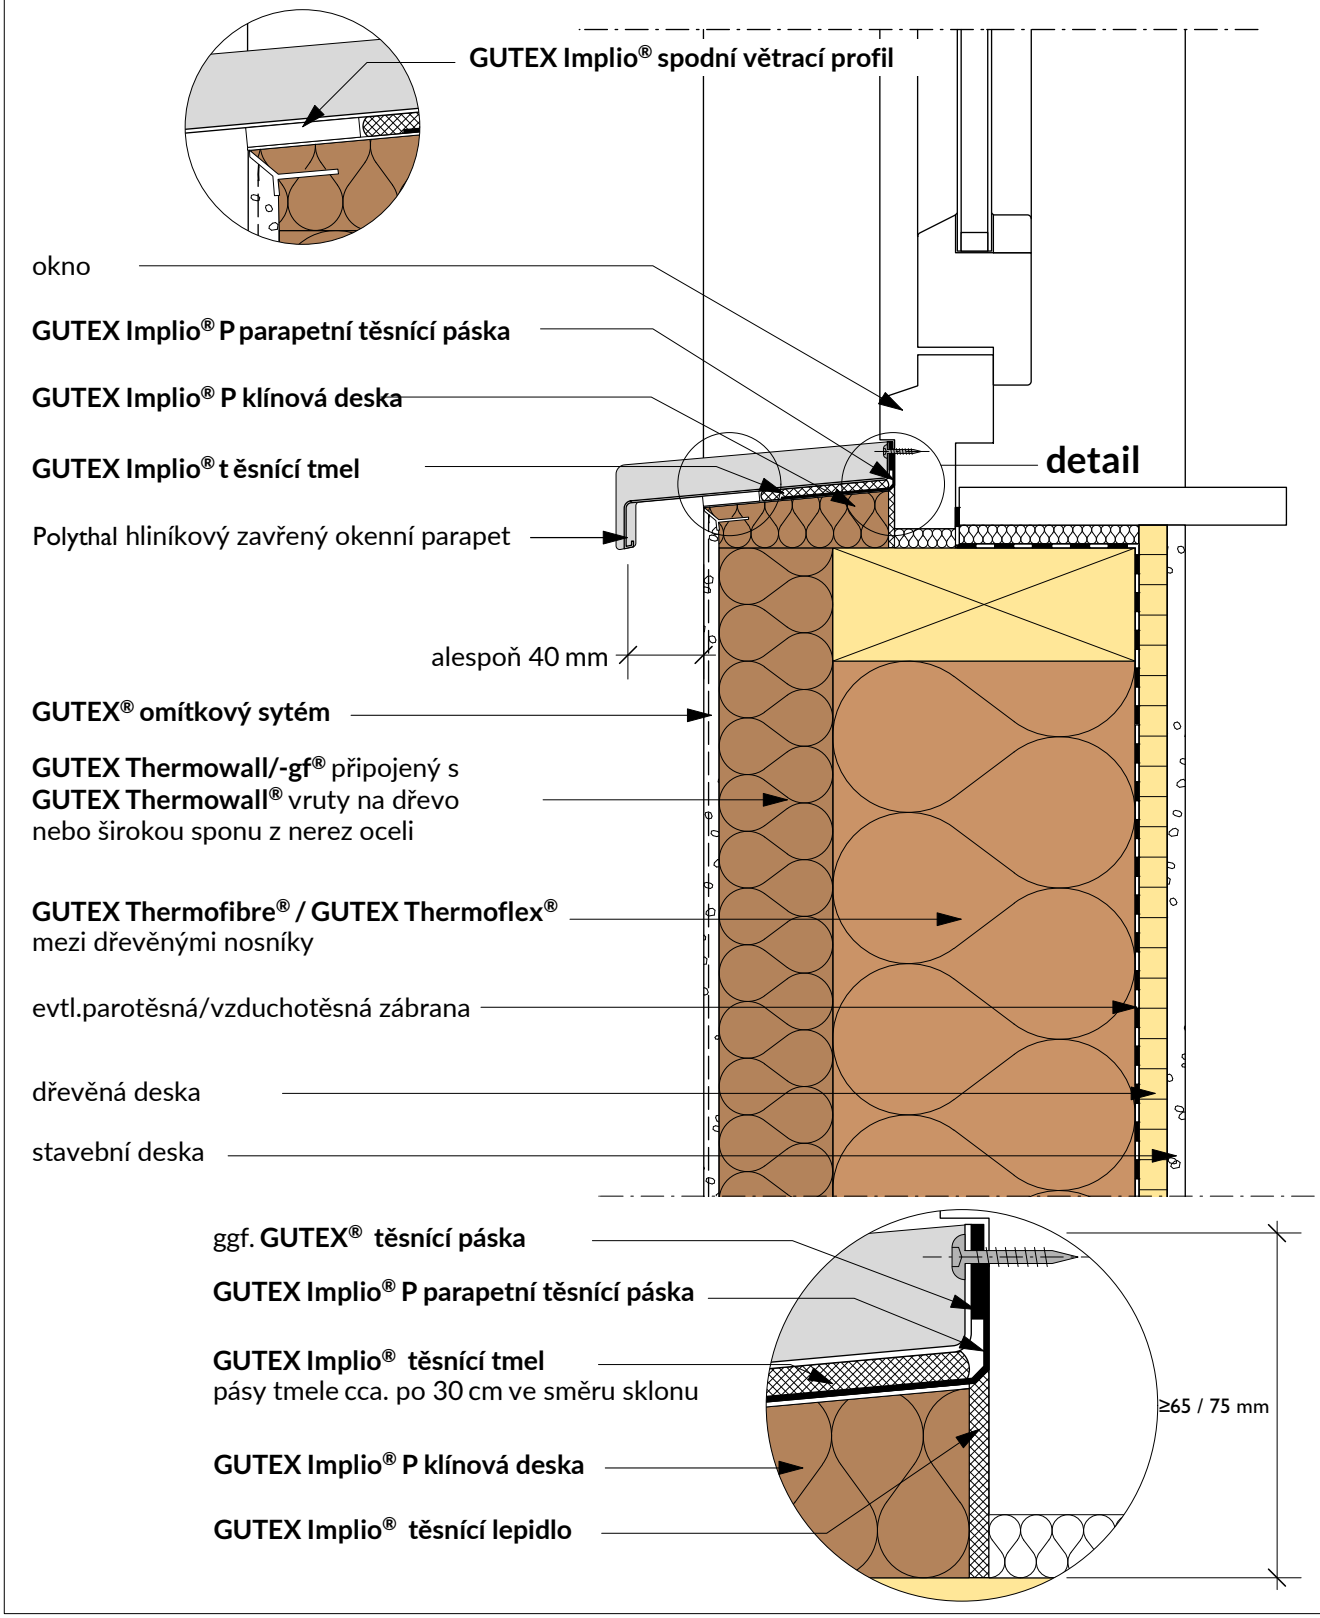

Změny technických údajů vyhrazeny. Odkaz na způsob zabudování se rozumí jako doporučení výrobce; toto vychází ze současného stavu našich poznatků ověřených v praxi. Použitelnost a úplnost musí být ověřena zákazníkem příslušného stavebního projektu. Všechny parametry a předpoklady musí být přizpůsobeny místním podmínkám. Musí být dodrženy příslušné technické specifikace uvedené v letácích a schválené v systému. Vydáním tohoto informačního listu ztrácejí všechny předchozí svou platnost.

GUTEX
DÄMMPLATTEN AUS SCHWARZWALDHOLZ

Detail GUTEX Implio® P

Spojení s okenním parapetem a profilem plastového úhlu

2.1.512

Rev.-Nr. 180619_mh

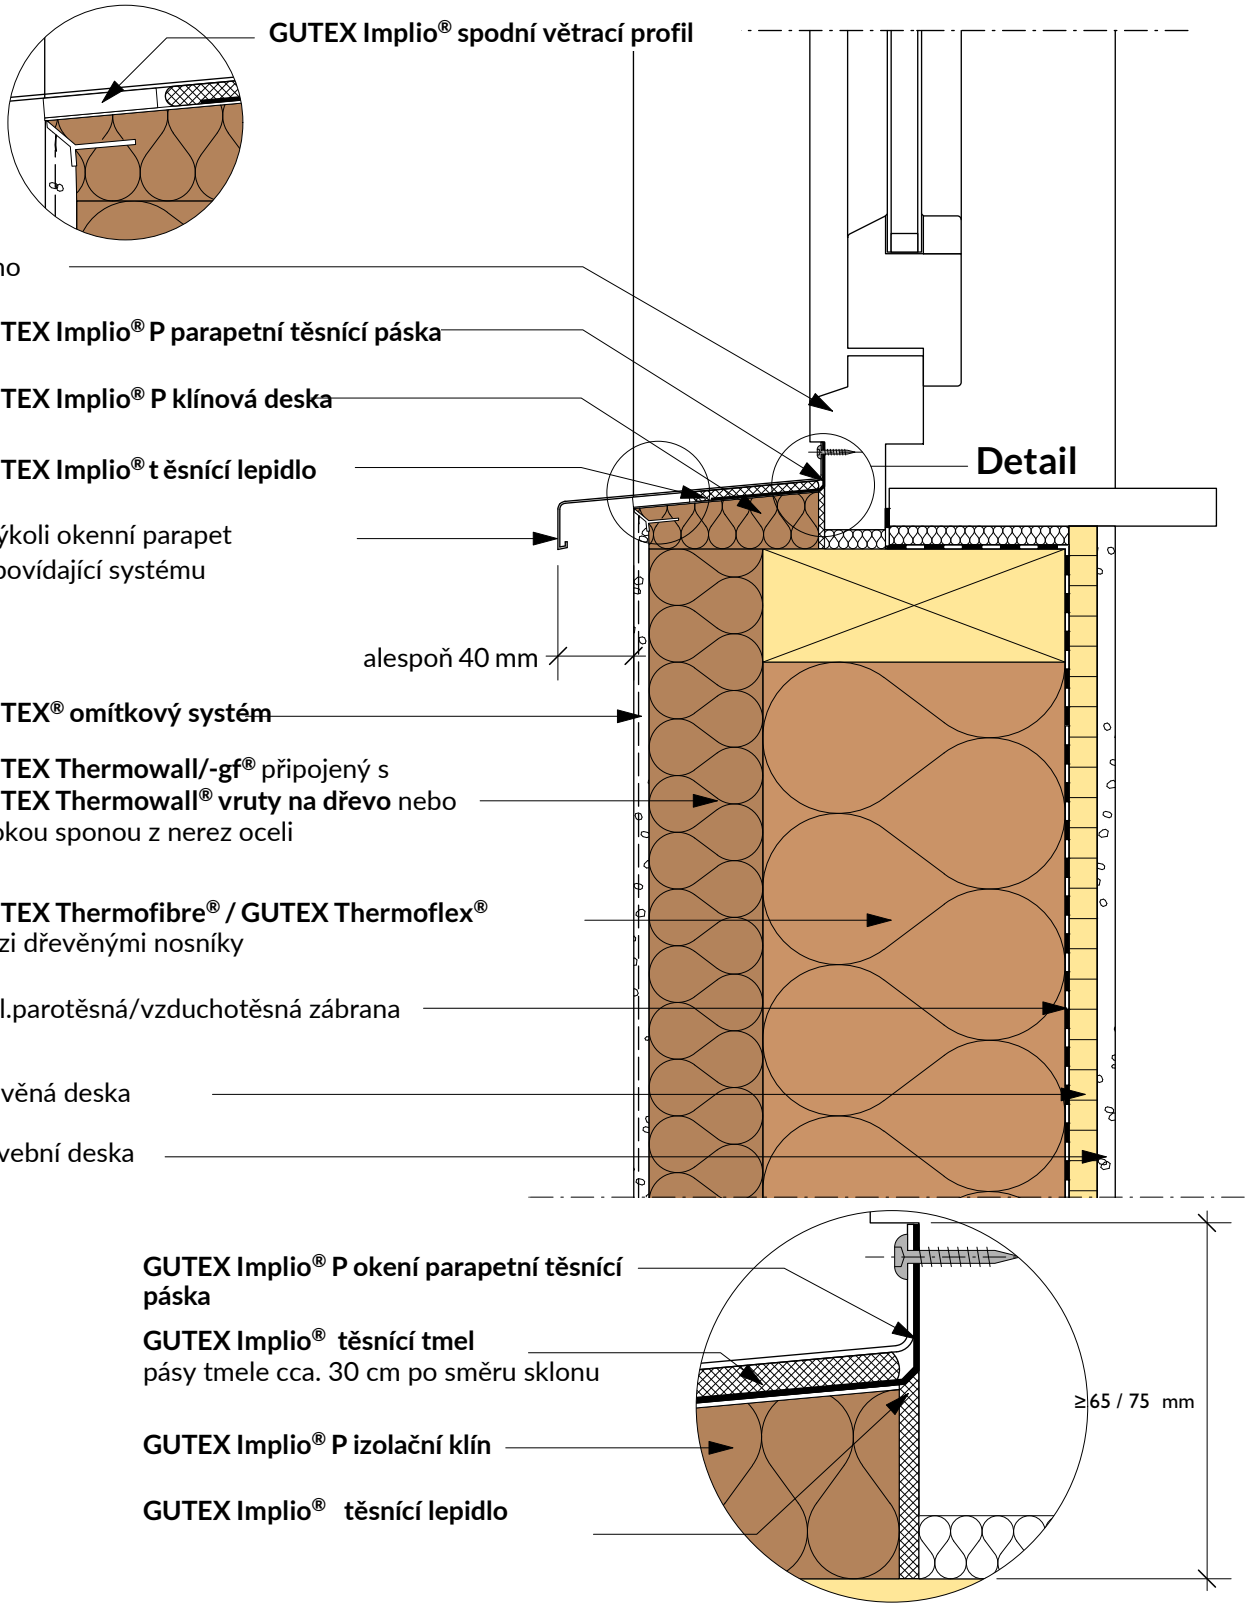

Změny technických údajů vyhrazeny. Odkaz na způsob zabudování se rozumí jako doporučení výrobce; toto vychází ze současného stavu našich poznatků ověřených v praxi. Použitelnost a úplnost musí být ověřena zákazníkem příslušného stavebního projektu. Všechny parametry a předpoklady musí být přizpůsobeny místním podmínkám. Musí být dodrženy příslušné technické specifikace uvedené v letácích a schválené v systému. Vydáním tohoto informačního listu ztrácejí všechny předchozí svou platnost.

GUTEX
DÄMMPLATTEN AUS SCHWARZWALDHOLZ

Detail GUTEX Implio® F

Spojení s parapetem a plastovým úhlovým profilem, omítka

2.1.532

Rev.-Nr. 180702_mh

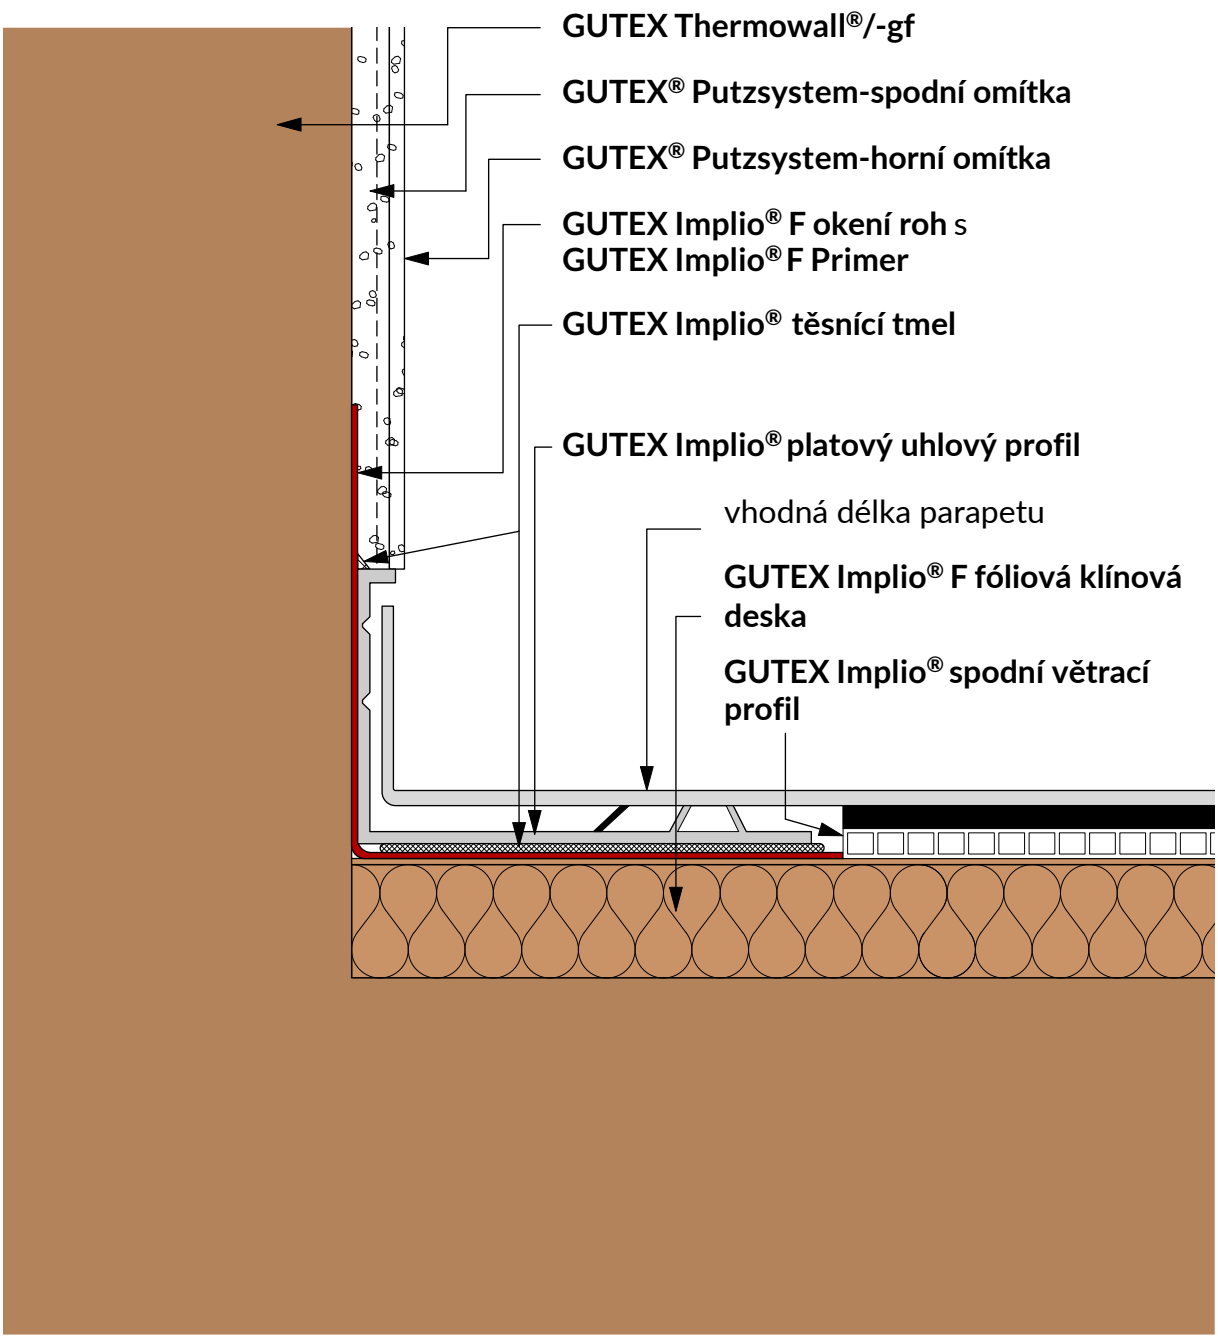

Změny technických údajů vyhrazeny. Odkaz na způsob zabudování se rozumí jako doporučení výrobce; toto vychází ze současného stavu našich poznatků ověřených v praxi. Použitelnost a úplnost musí být ověřena zákazníkem příslušného stavebního projektu. Všechny parametry a předpoklady musí být přizpůsobeny místním podmínkám. Musí být dodrženy příslušné technické specifikace uvedené v letácích a schválené v systému. Vydáním tohoto informačního listu ztrácejí všechny předchozí svou platnost.

GUTEX
DÄMMPLATTEN AUS SCHWARZWALDHOLZ

Detail GUTEX Implio® F
Spojení s parapetem a plastovým úhlovým varianta 2

2.2.533

Rev.-Nr. 180321_mh

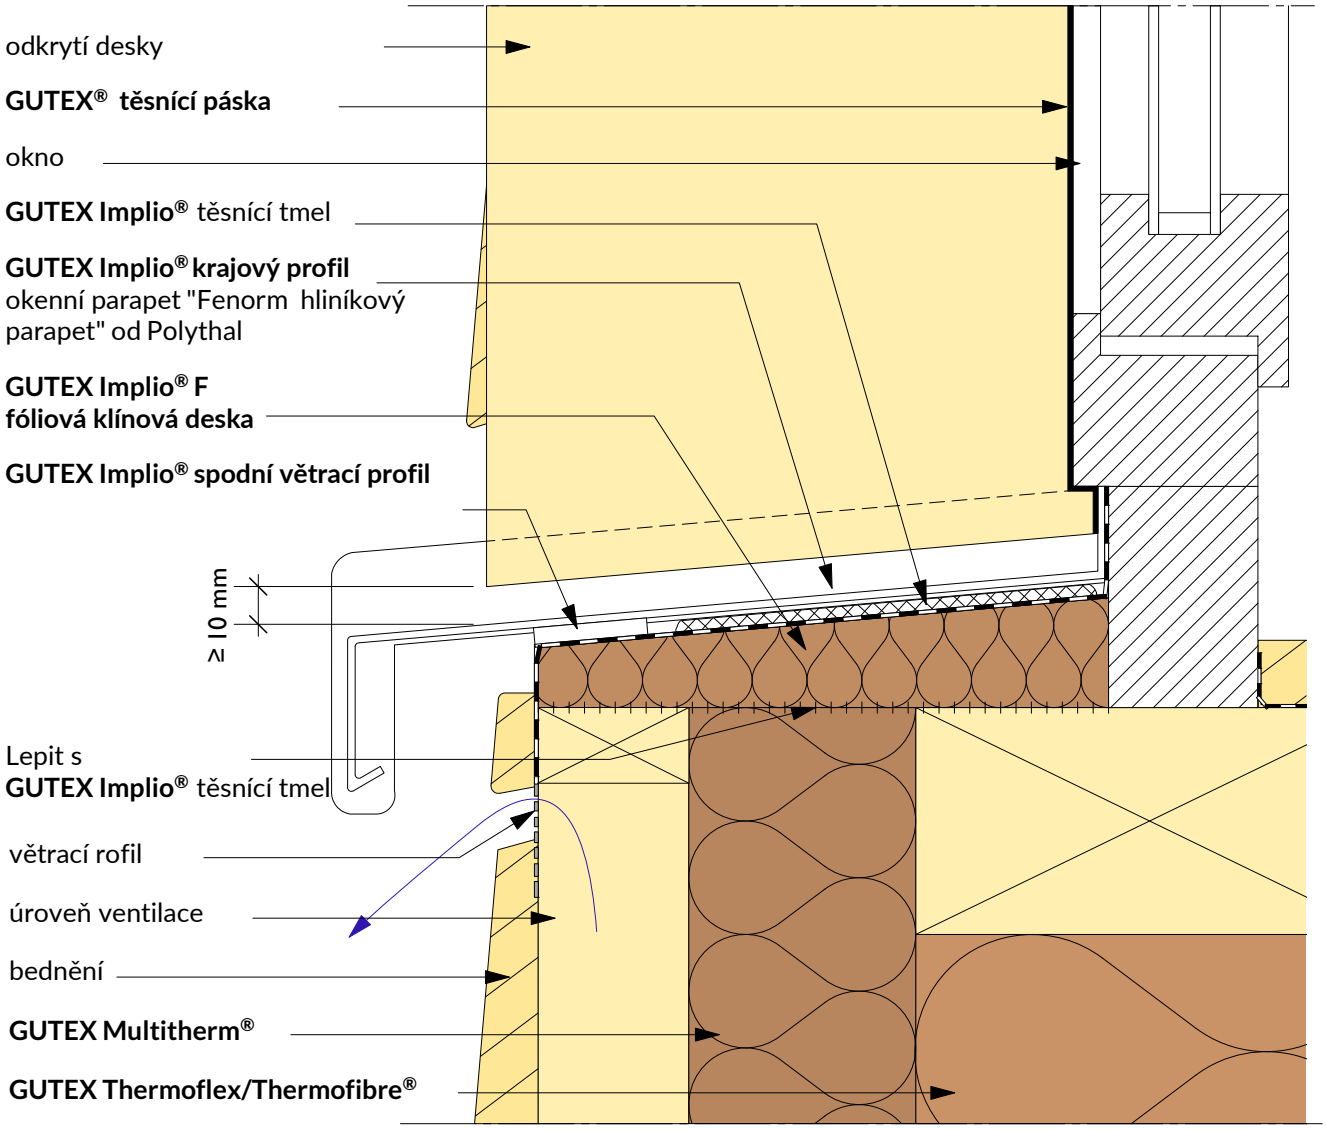

Změny technických údajů vyhrazeny. Odkaz na způsob zabudování se rozumí jako doporučení výrobce; toto vychází ze současného stavu našich poznatků ověřených v praxi. Použitelnost a úplnost musí být ověřena zákazníkem příslušného stavebního projektu. Všechny parametry a předpoklady musí být přizpůsobeny místním podmínkám. Musí být dodrženy příslušné technické specifikace uvedené v letácích a schválené v systému. Vydáním tohoto informačního listu ztrácejí všechny předchozí svou platnost.

GUTEX
DÄMMPLATTEN AUS SCHWARZWALDHOLZ

Detail GUTEX Implio® F řez kamenný parapet, omítka

2.1.535

Rev.-Nr. 180619_mh

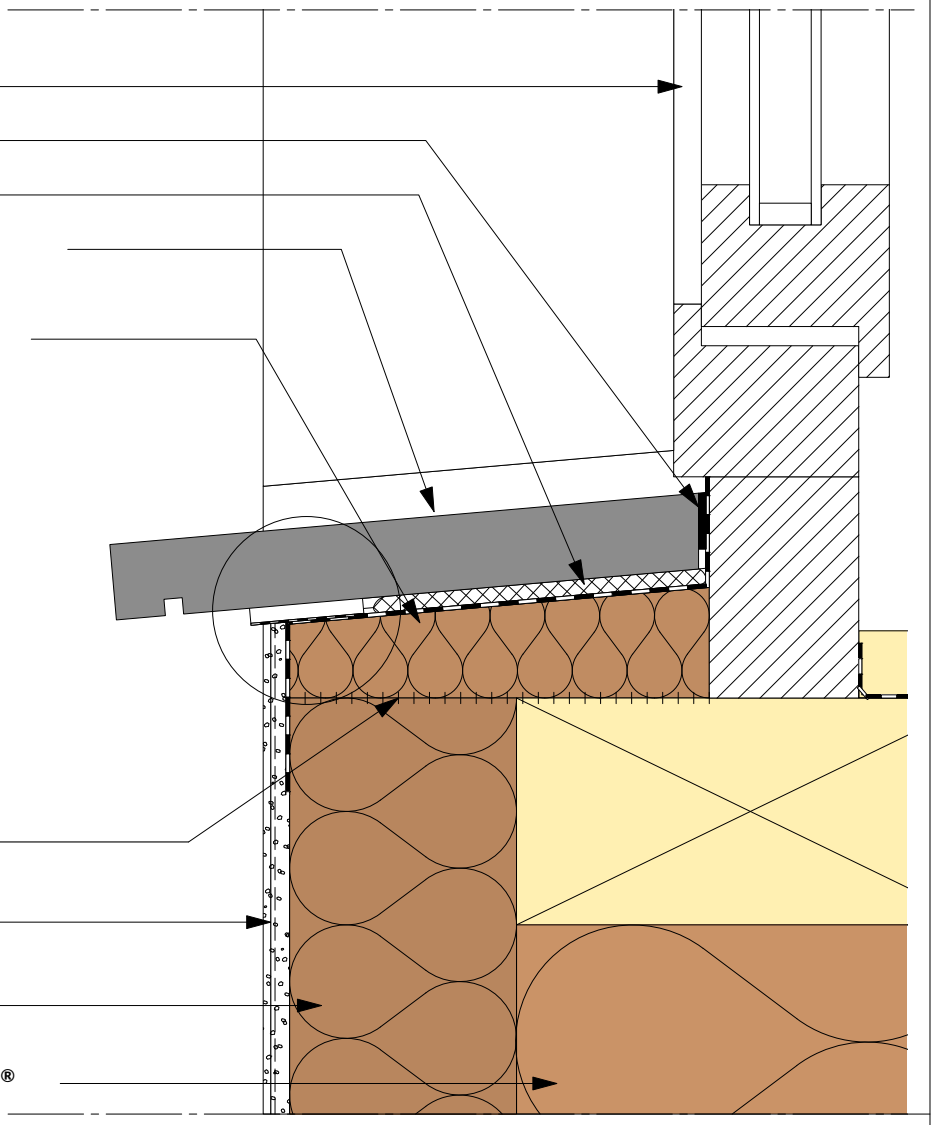

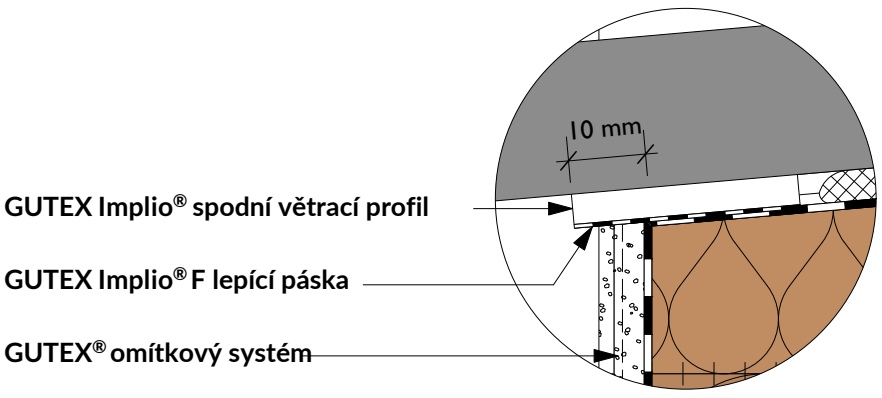

Změny technických údajů vyhrazeny. Odkaz na způsob zabudování se rozumí jako doporučení výrobce; toto vychází ze současného stavu našich poznatků ověřených v praxi. Použitelnost a úplnost musí být ověřena zákazníkem příslušného stavebního projektu. Všechny parametry a předpoklady musí být přizpůsobeny místním podmínkám. Musí být dodrženy příslušné technické specifikace uvedené v letácích a schválené v systému. Vydáním tohoto informačního listu ztrácejí všechny předchozí svou platnost.

GUTEX
DÄMMPLATTEN AUS SCHWARZWALDHOLZ

Detail GUTEX Implio® F
Pohled řez kamenný parapet, spodní větrání

2.2.536

Rev.-Nr. 180620_mh

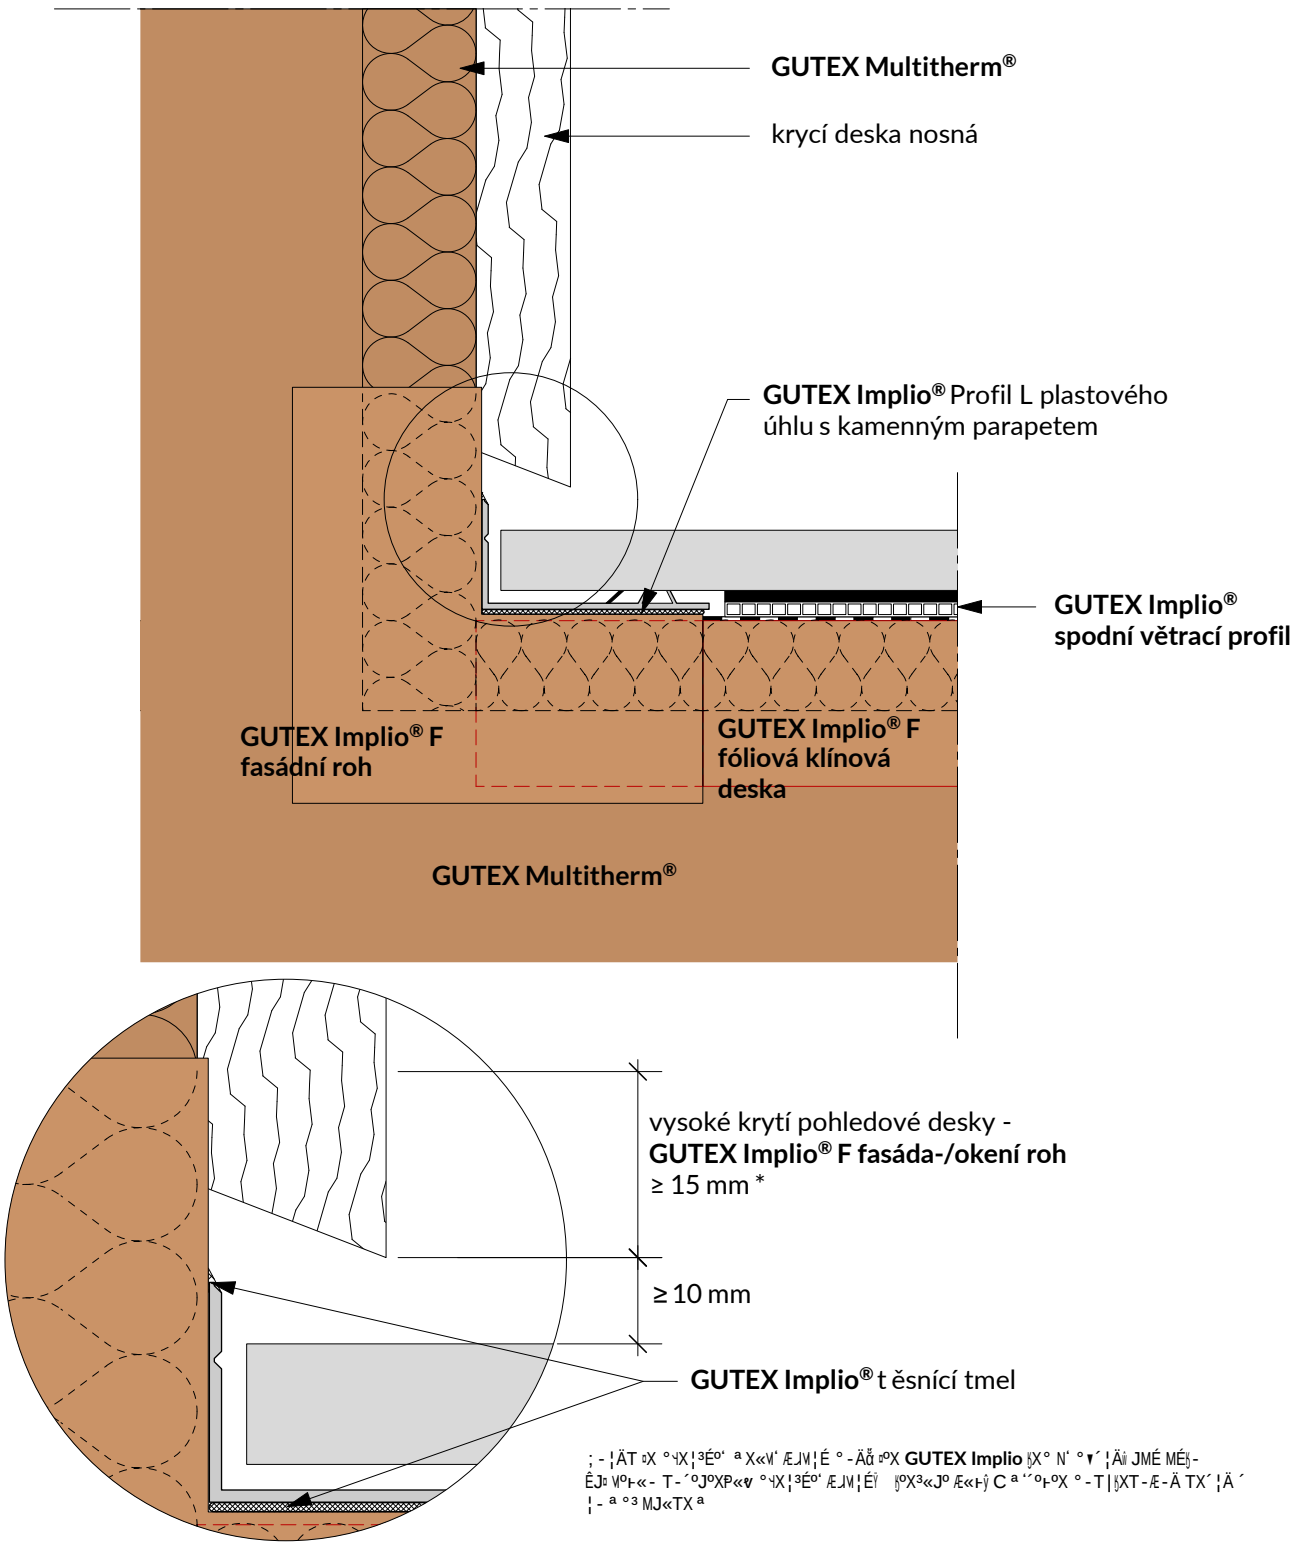

; - ¦ÄT ¤X °ЧX¦³É°‘ ª X«Ѡ ÆJМ¦É ° -Äđ ¤ºX **GUTEX Implio** ⁞X° N‘ °▼´¦Ä⁞ JMÉ MÉ⁞ -
ÊJ¤ Ѡº⊦« - T-´ºJºXÞ«▼ °ЧX¦³É°‘ ÆJМ¦ÉЇ ⁞ºX³«Jº Æ«⊦ŷ C ª´´º⊦ºX ° -T|⁞XT-Æ-Ä TX´¦Ä´
¦- ª °³ MJ«TX ª

Změny technických údajů vyhrazeny. Odkaz na způsob zabudování se rozumí jako doporučení výrobce; toto vychází ze současného stavu našich poznatků ověřených v praxi. Použitelnost a úplnost musí být ověřena zákazníkem příslušného stavebního projektu. Všechny parametry a předpoklady musí být přizpůsobeny místním podmínkám. Musí být dodrženy příslušné technické specifikace uvedené v letácích a schválené v systému. Vydáním tohoto informačního listu ztrácejí všechny předchozí svou platnost.

GUTEX
DÄMMPLATTEN AUS SCHWARZWALDHOLZ

Dřevěná konstrukce s provětrávanou fasádou
Roletový box

2.2.601

Rev.-Nr. 180111_mh

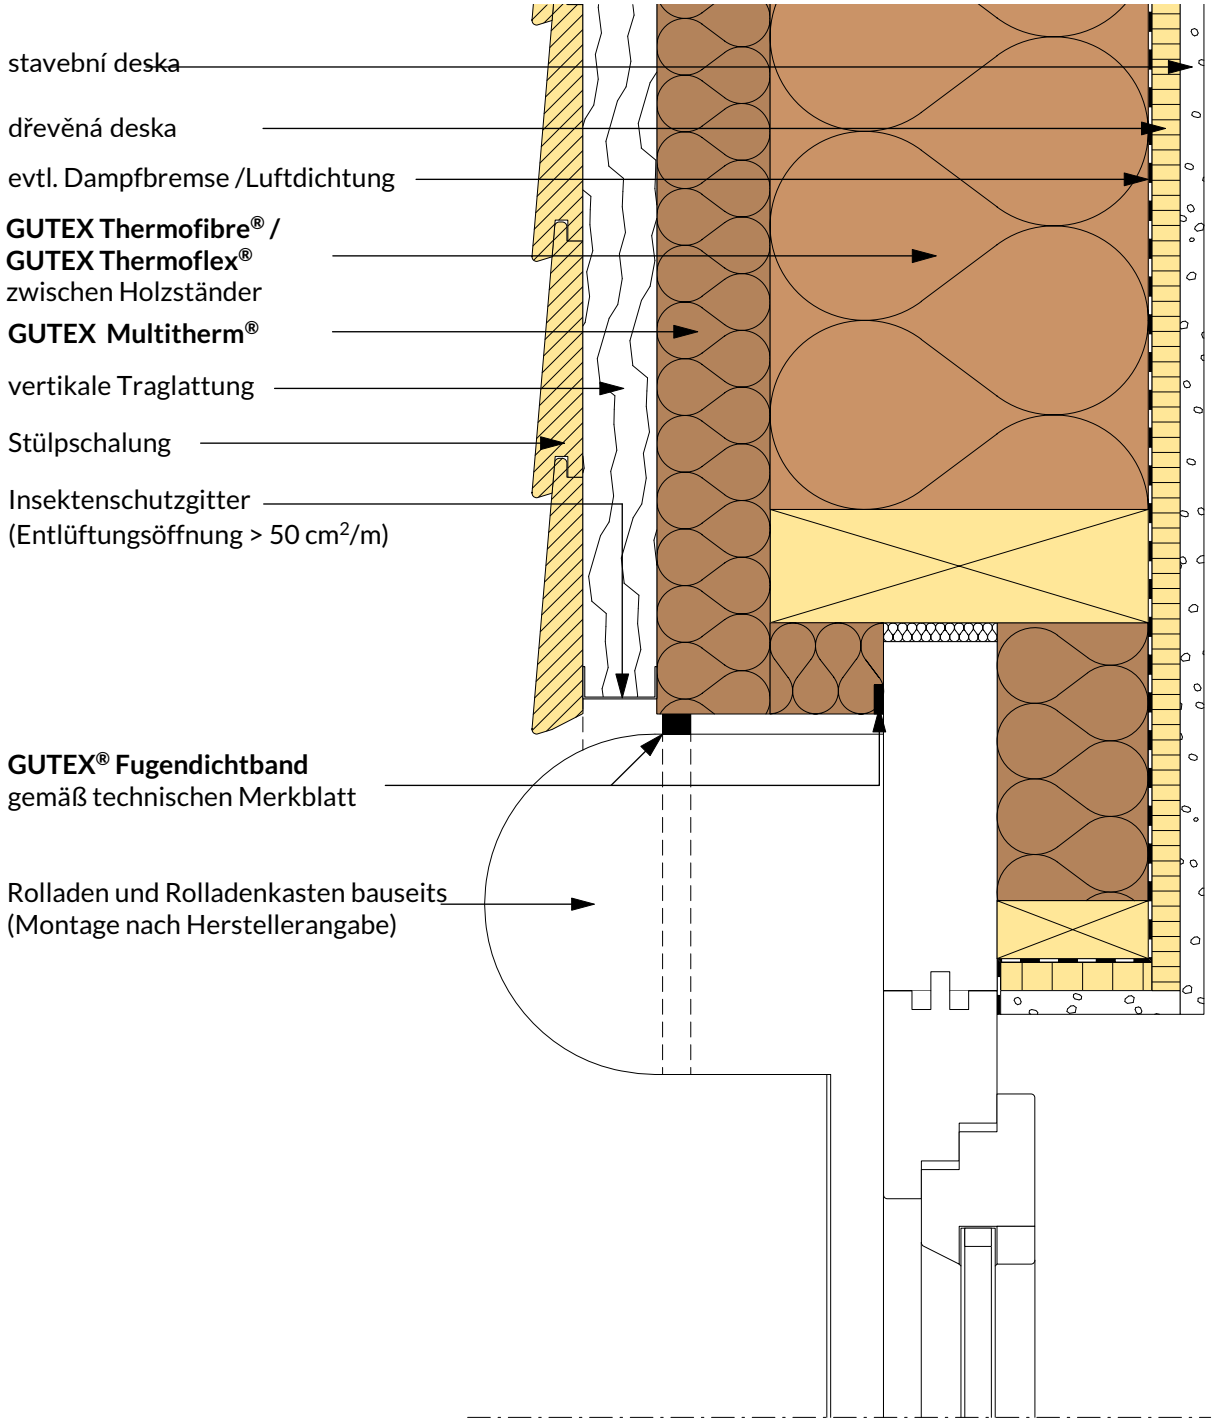

Změny technických údajů vyhrazeny. Odkaz na způsob zabudování se rozumí jako doporučení výrobce; toto vychází ze současného stavu našich poznatků ověřených v praxi. Použitelnost a úplnost musí být ověřena zákazníkem příslušného stavebního projektu. Všechny parametry a předpoklady musí být přizpůsobeny místním podmínkám. Musí být dodrženy příslušné technické specifikace uvedené v letácích a schválené v systému. Vydáním tohoto informačního listu ztrácejí všechny předchozí svou platnost.

GUTEX
DÄMMPLATTEN AUS SCHWARZWALDHOLZ

Dřevěná konstrukce s provětrávanou fasádou
Spojení okno/žaluzie

2.2.610

Rev.-Nr. 180115_mh

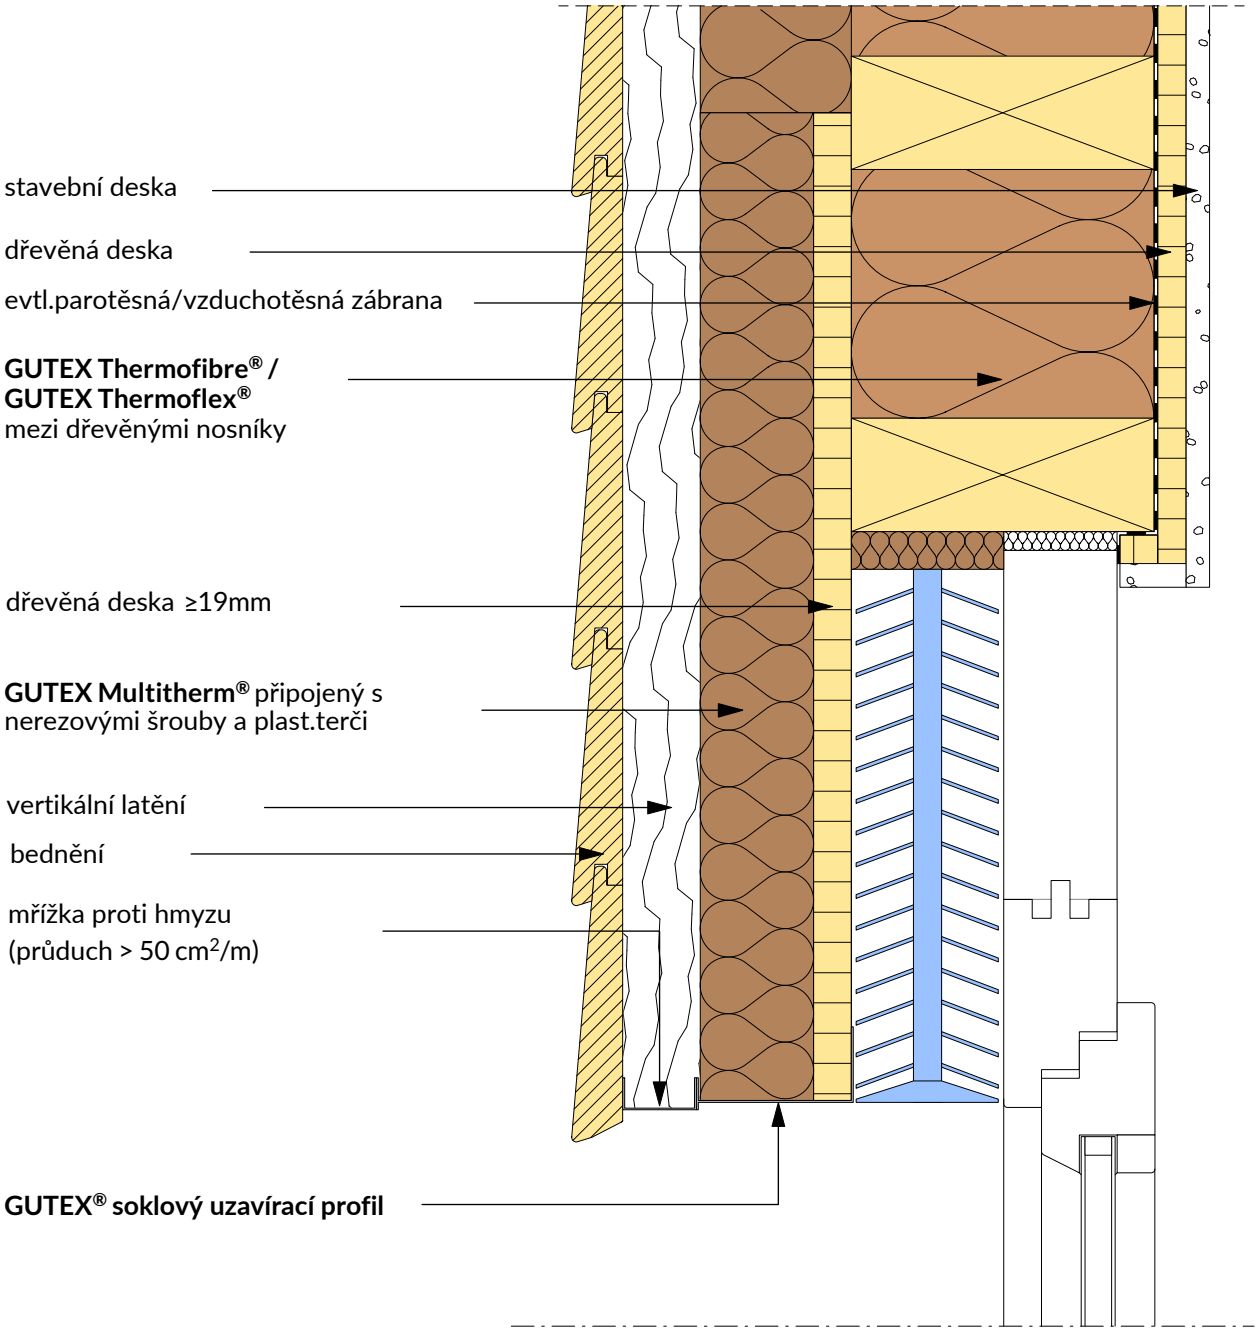

Změny technických údajů vyhrazeny. Odkaz na způsob zabudování se rozumí jako doporučení výrobce; toto vychází ze současného stavu našich poznatků ověřených v praxi. Použitelnost a úplnost musí být ověřena zákazníkem příslušného stavebního projektu. Všechny parametry a předpoklady musí být přizpůsobeny místním podmínkám. Musí být dodrženy příslušné technické specifikace uvedené v letácích a schválené v systému. Vydáním tohoto informačního listu ztrácejí všechny předchozí svou platnost.

GUTEX
DÄMMPLATTEN AUS SCHWARZWALDHOLZ

Masivní dřevěné prvky s ETICS
Připojení k zemi a stříkající vodě
vzdálenost k GOK ≥ 300 mm

2.3.101

Rev.-Nr. 180115_mh

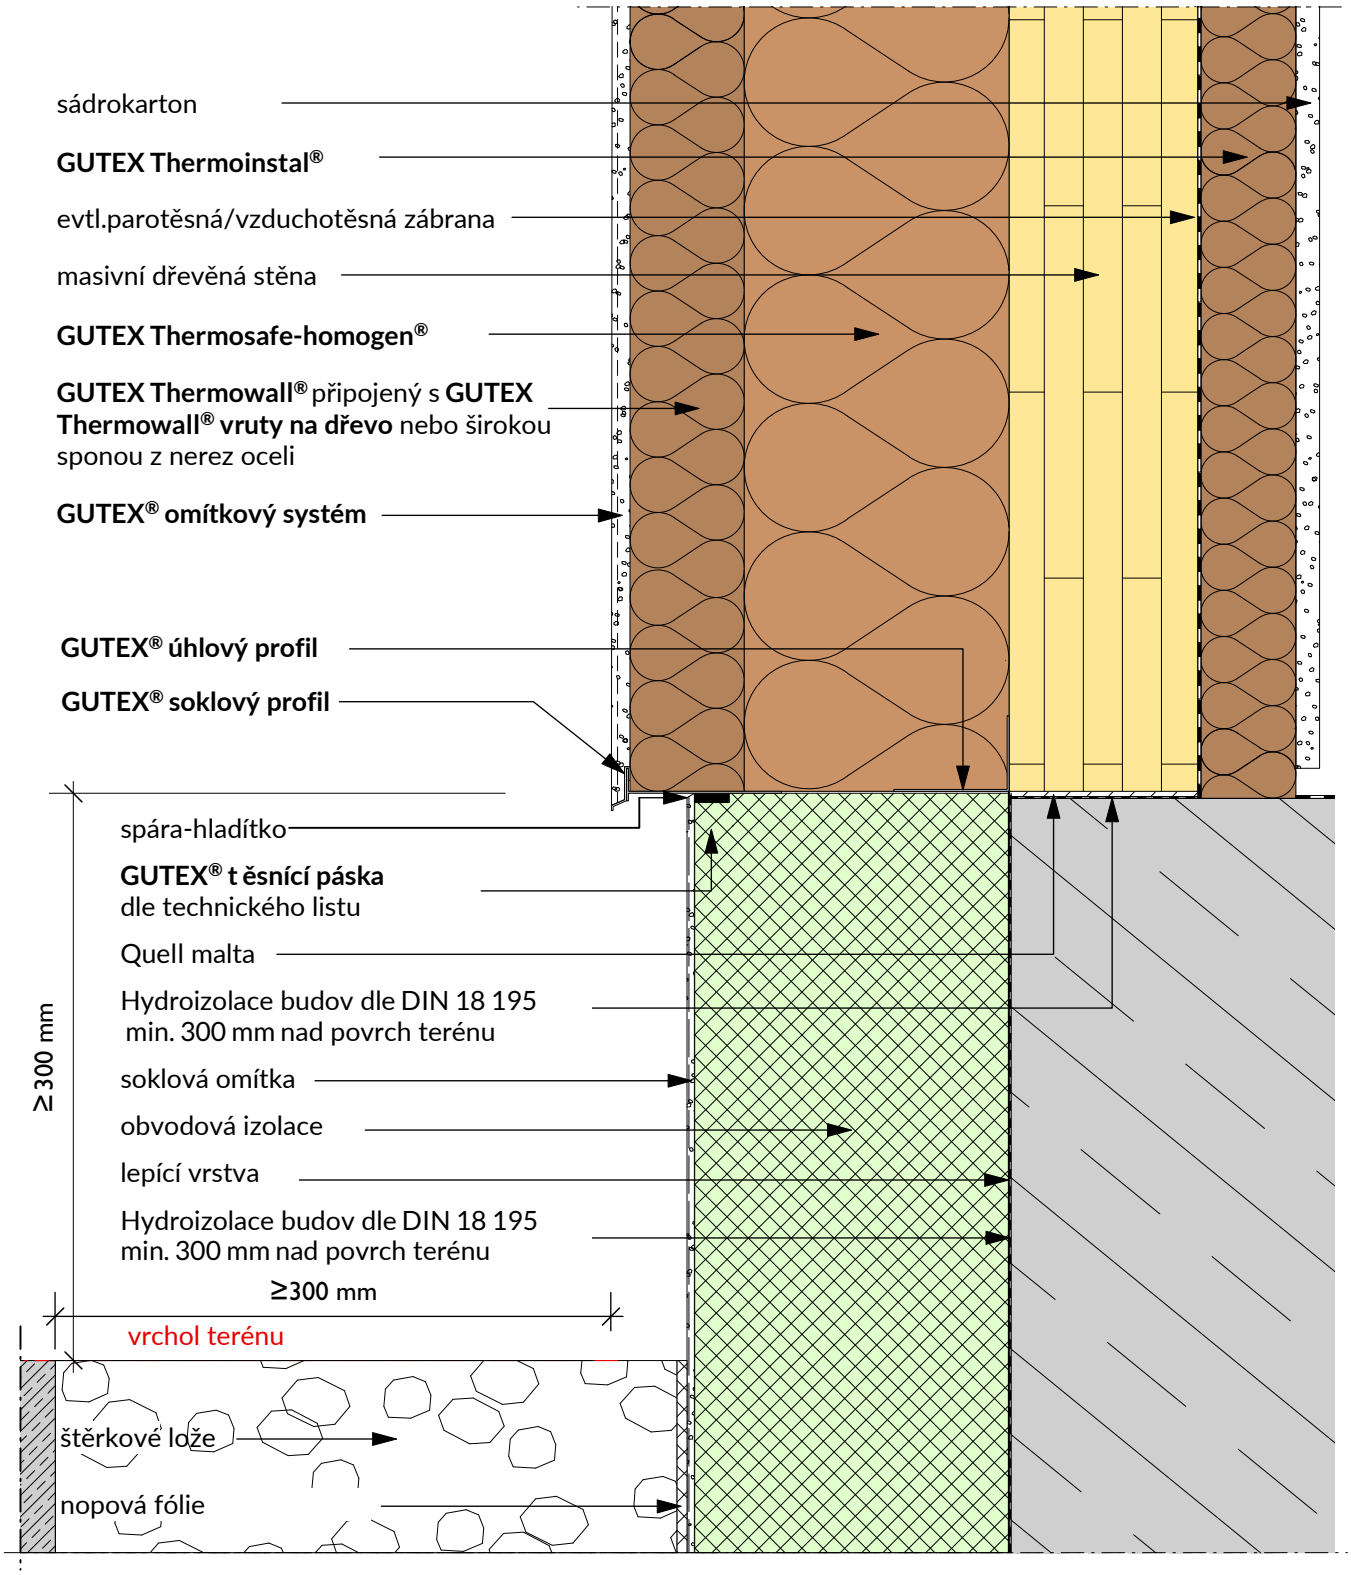

Změny technických údajů vyhrazeny. Odkaz na způsob zabudování se rozumí jako doporučení výrobce; toto vychází ze současného stavu našich poznatků ověřených v praxi. Použitelnost a úplnost musí být ověřena zákazníkem příslušného stavebního projektu. Všechny parametry a předpoklady musí být přizpůsobeny místním podmínkám. Musí být dodrženy příslušné technické specifikace uvedené v letácích a schválené v systému. Vydáním tohoto informačního listu ztrácejí všechny předchozí svou platnost.

GUTEX
DÄMMPLATTEN AUS SCHWARZWALDHOLZ

Masivní dřevěná stěna s ETICS
Připojení stěny ke střeše - napojení bez základu

2.3.302

Rev.-Nr. 180115_mh

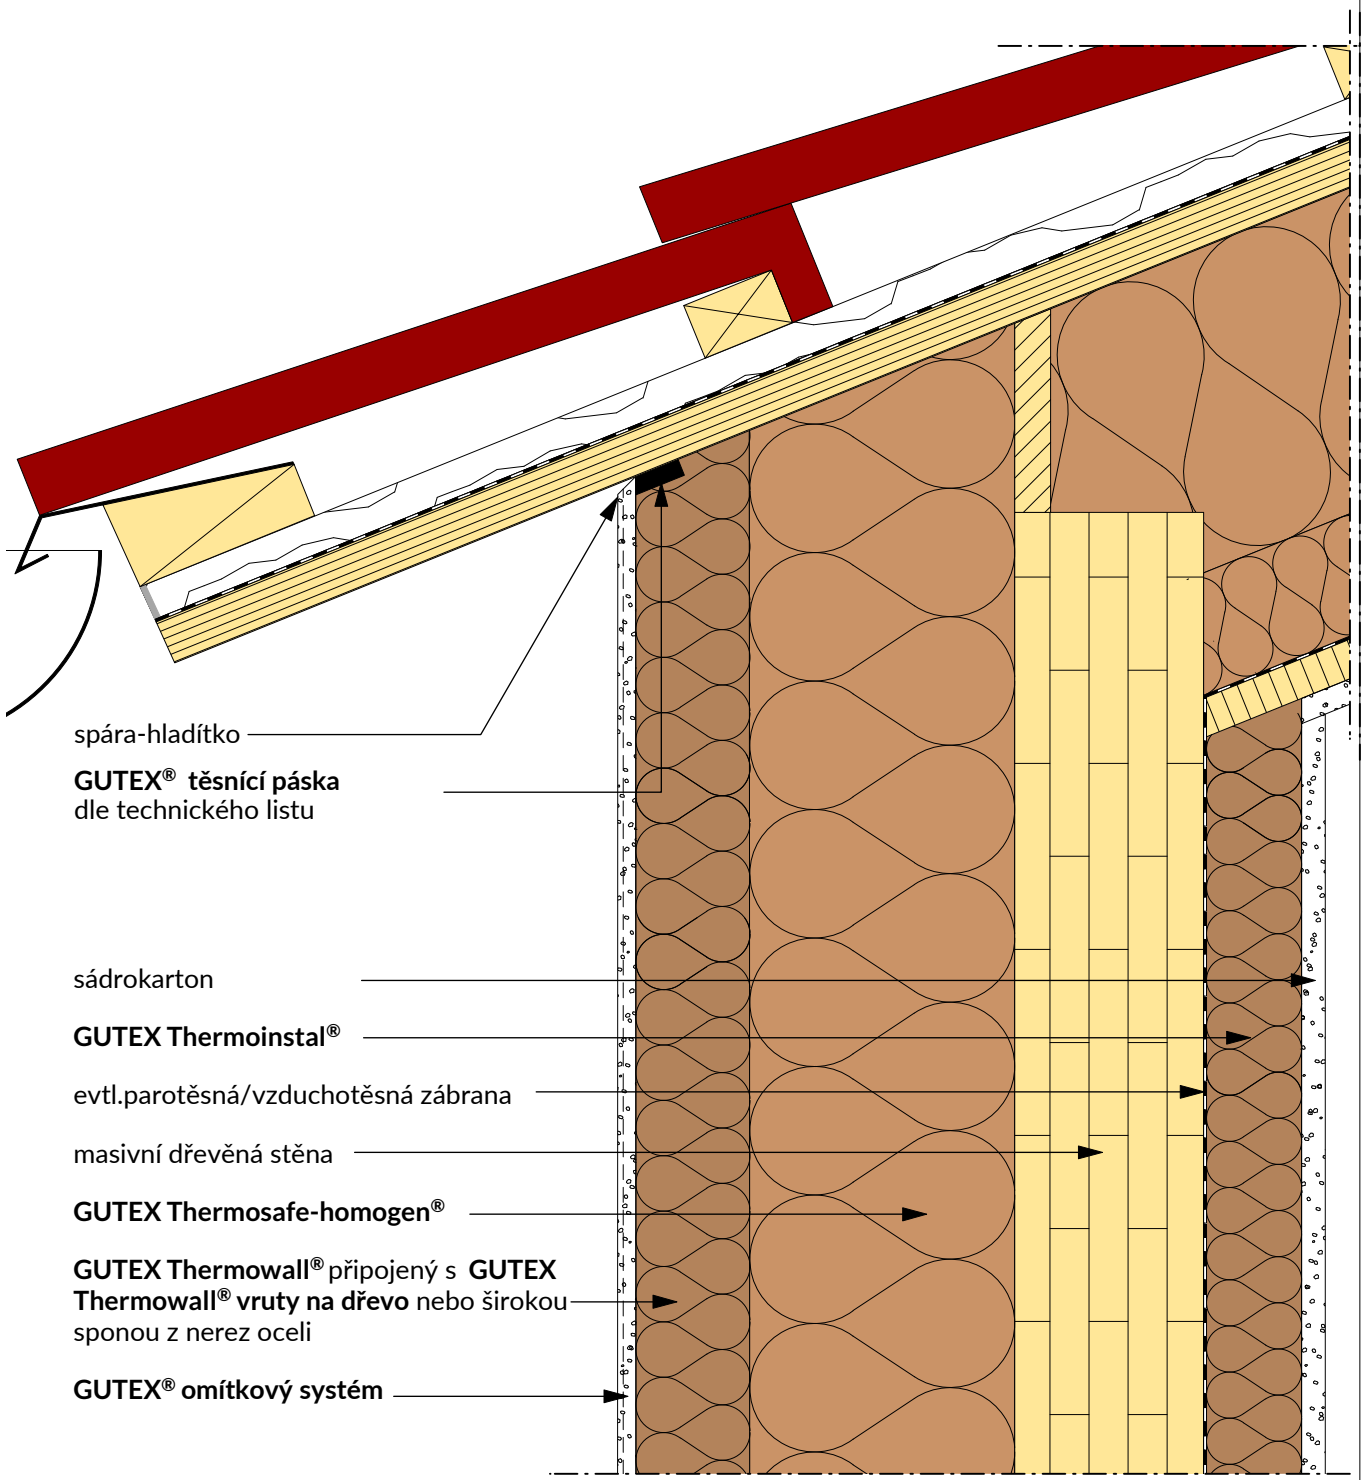

Změny technických údajů vyhrazeny. Odkaz na způsob zabudování se rozumí jako doporučení výrobce; toto vychází ze současného stavu našich poznatků ověřených v praxi. Použitelnost a úplnost musí být ověřena zákazníkem příslušného stavebního projektu. Všechny parametry a předpoklady musí být přizpůsobeny místním podmínkám. Musí být dodrženy příslušné technické specifikace uvedené v letácích a schválené v systému. Vydáním tohoto informačního listu ztrácejí všechny předchozí svou platnost.

GUTEX
DÄMMPLATTEN AUS SCHWARZWALDHOLZ

Masivní dřevěná stěna s ETICS
Pohled spojení, příklad 1

2.3.410

Rev.-Nr. 180115_mh

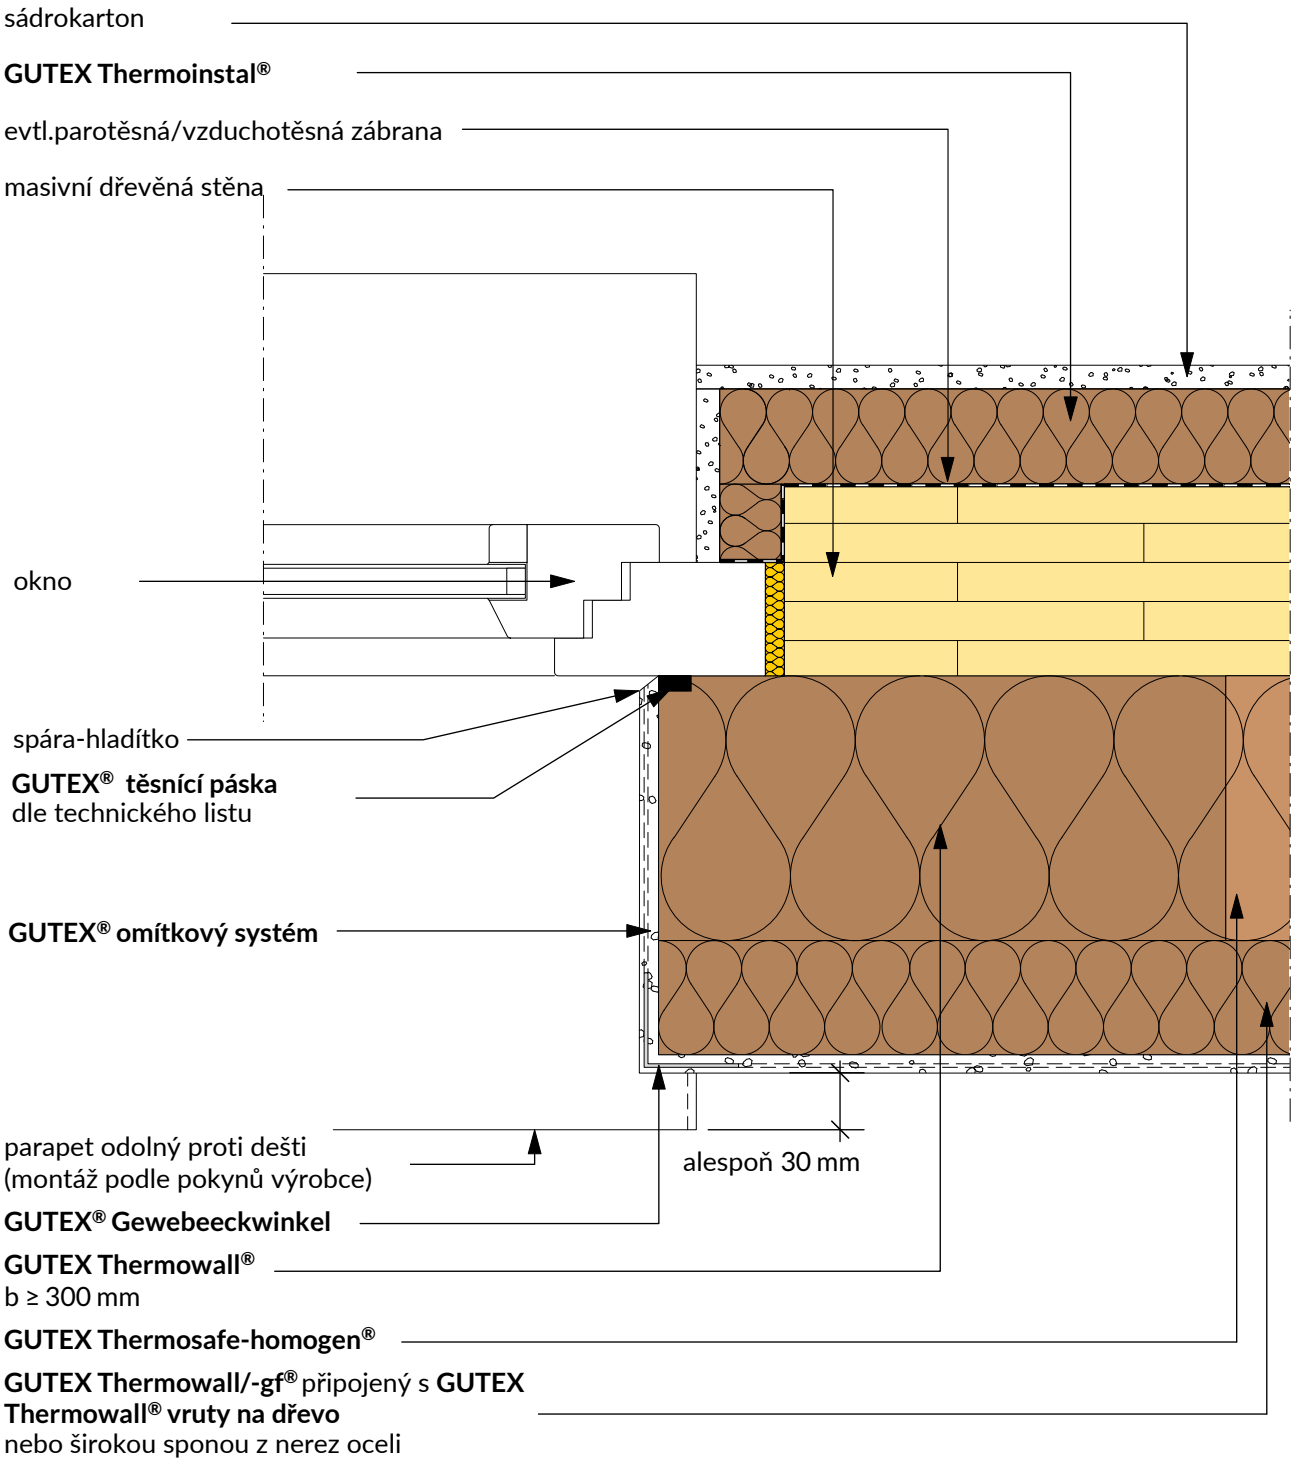

Změny technických údajů vyhrazeny. Odkaz na způsob zabudování se rozumí jako doporučení výrobce; toto vychází ze současného stavu našich poznatků ověřených v praxi. Použitelnost a úplnost musí být ověřena zákazníkem příslušného stavebního projektu. Všechny parametry a předpoklady musí být přizpůsobeny místním podmínkám. Musí být dodrženy příslušné technické specifikace uvedené v letácích a schválené v systému. Vydáním tohoto informačního listu ztrácejí všechny předchozí svou platnost.

GUTEX
DÄMMPLATTEN AUS SCHWARZWALDHOLZ

Masivní dřevěná stěna s ETICS
Pohled spojení, vertikální řez

2.3.420

Rev.-Nr. 180115_mh

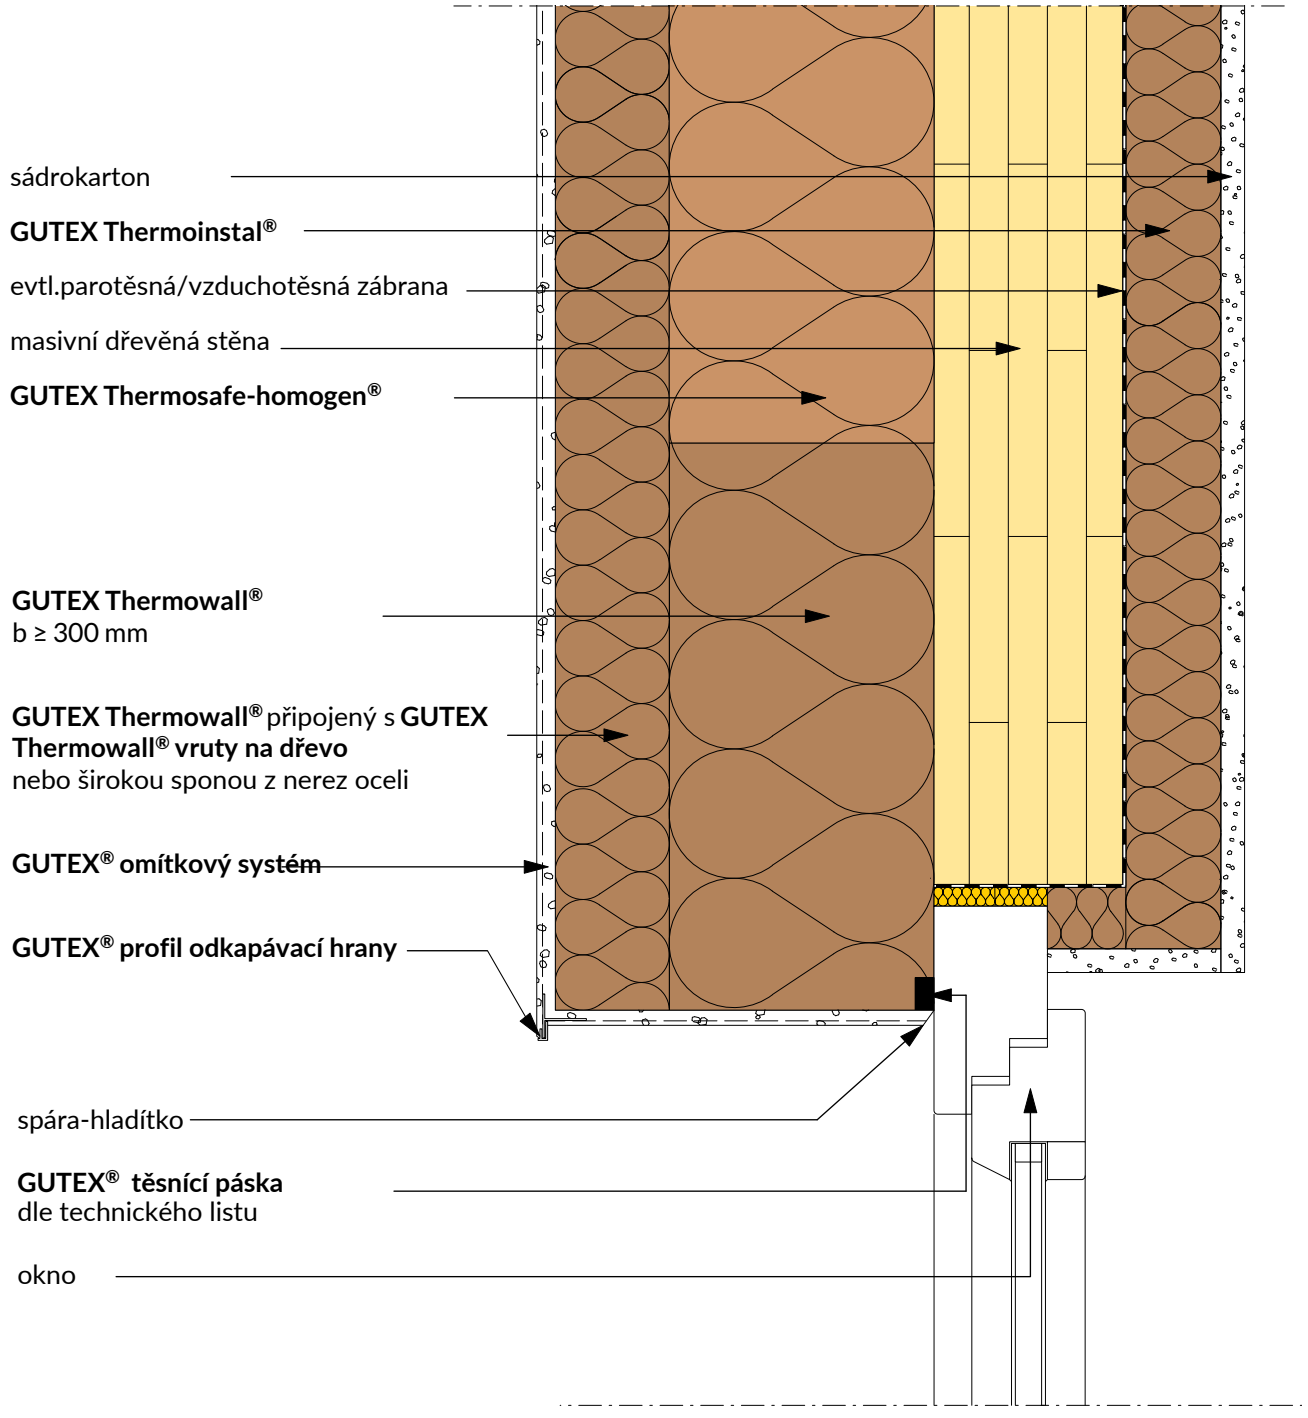

Odolnost proti větru a upevnění oken dle výrobce oken!

Změny technických údajů vyhrazeny. Odkaz na způsob zabudování se rozumí jako doporučení výrobce; toto vychází ze současného stavu našich poznatků ověřených v praxi. Použitelnost a úplnost musí být ověřena zákazníkem příslušného stavebního projektu. Všechny parametry a předpoklady musí být přizpůsobeny místním podmínkám. Musí být dodrženy příslušné technické specifikace uvedené v letácích a schválené v systému. Vydáním tohoto informačního listu ztrácejí všechny předchozí svou platnost.

GUTEX
DÄMMPLATTEN AUS SCHWARZWALDHOLZ

Masivní dřevěná stěna s ETICS
Připojení parapetu

2.3.502

Rev.-Nr. 180115_mh

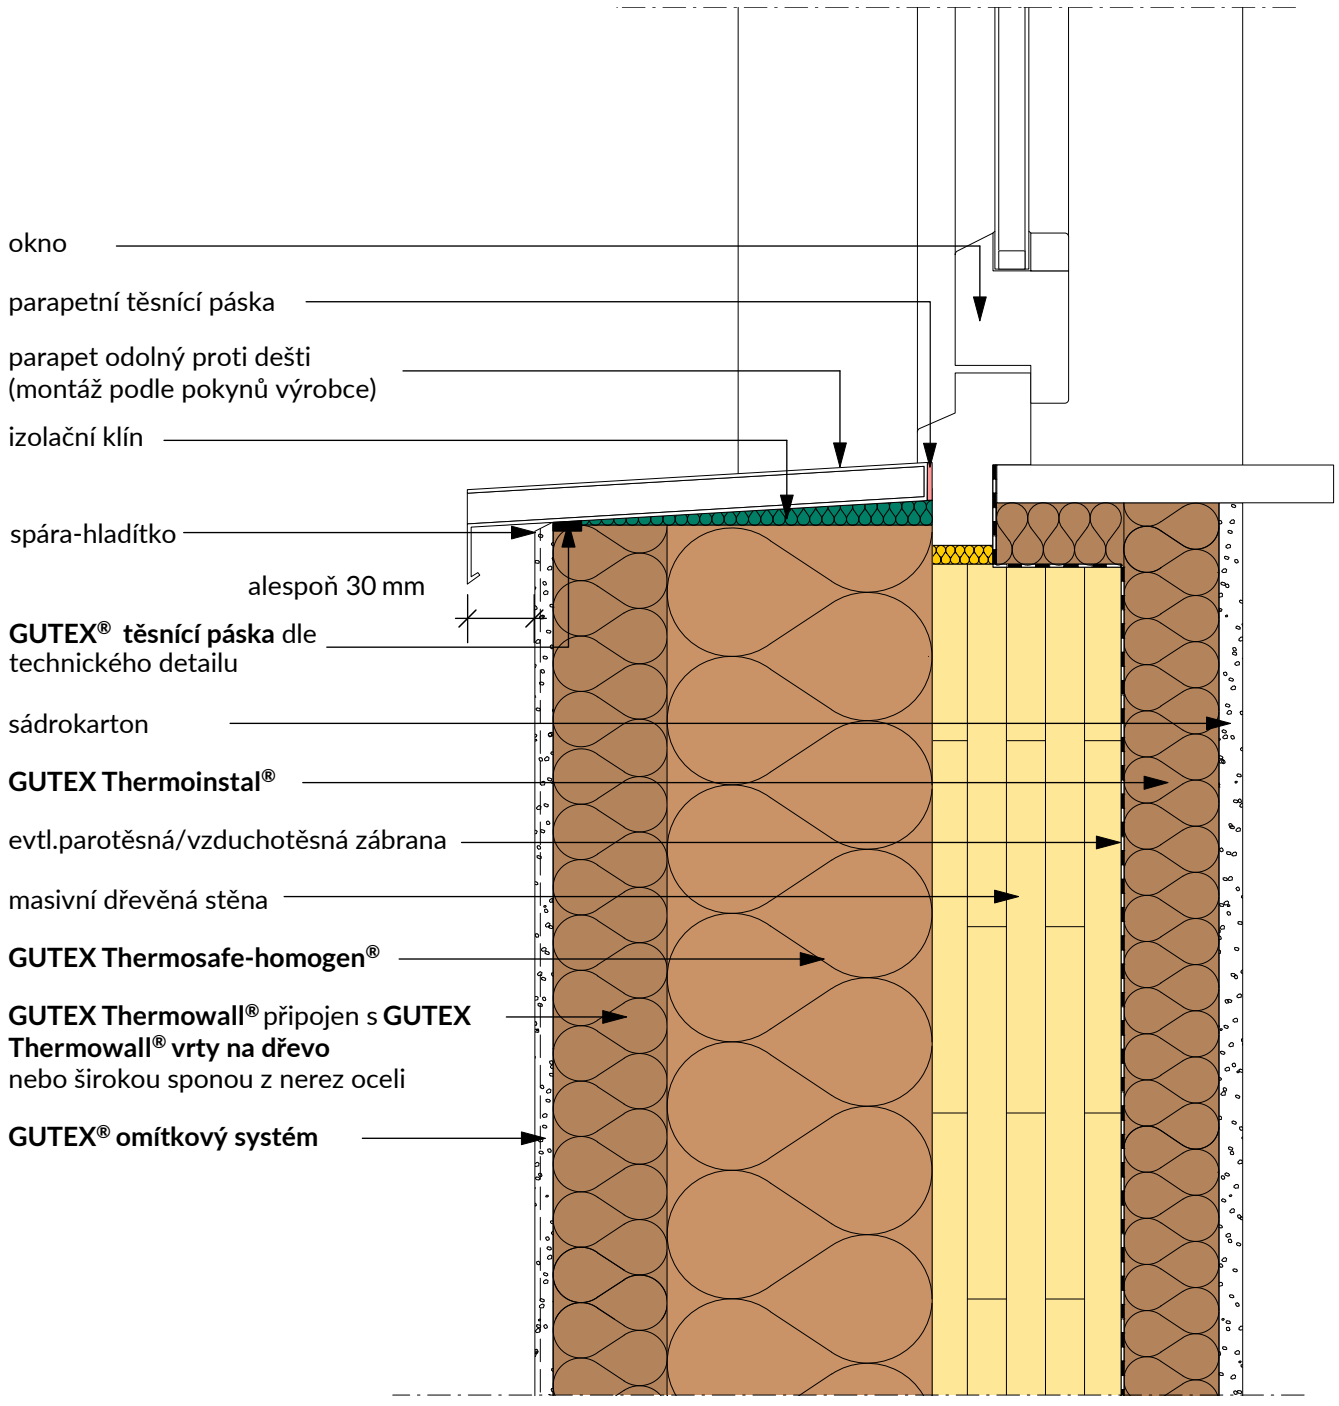

Odolnost proti větru a upevnění oken dle výrobce oken!

Změny technických údajů vyhrazeny. Odkaz na způsob zabudování se rozumí jako doporučení výrobce; toto vychází ze současného stavu našich poznatků ověřených v praxi. Použitelnost a úplnost musí být ověřena zákazníkem příslušného stavebního projektu. Všechny parametry a předpoklady musí být přizpůsobeny místním podmínkám. Musí být dodrženy příslušné technické specifikace uvedené v letácích a schválené v systému. Vydáním tohoto informačního listu ztrácejí všechny předchozí svou platnost.

SANACE STĚNY S GUTEX DURIO FDS

Soklová oblast

2.7.101 Připojení k zemi a stříkající vodě; vzdálenost k GOK ≥ 30 cm

GUTEX
DÄMMPLATTEN AUS SCHWARZWALDHOLZ

Detail GUTEX Durio® FDS Připojení k zemi a stříkající vodě vzdálenost k GOK ≥ 300 mm	2.7.101
	Rev.-Nr. 180115_mh

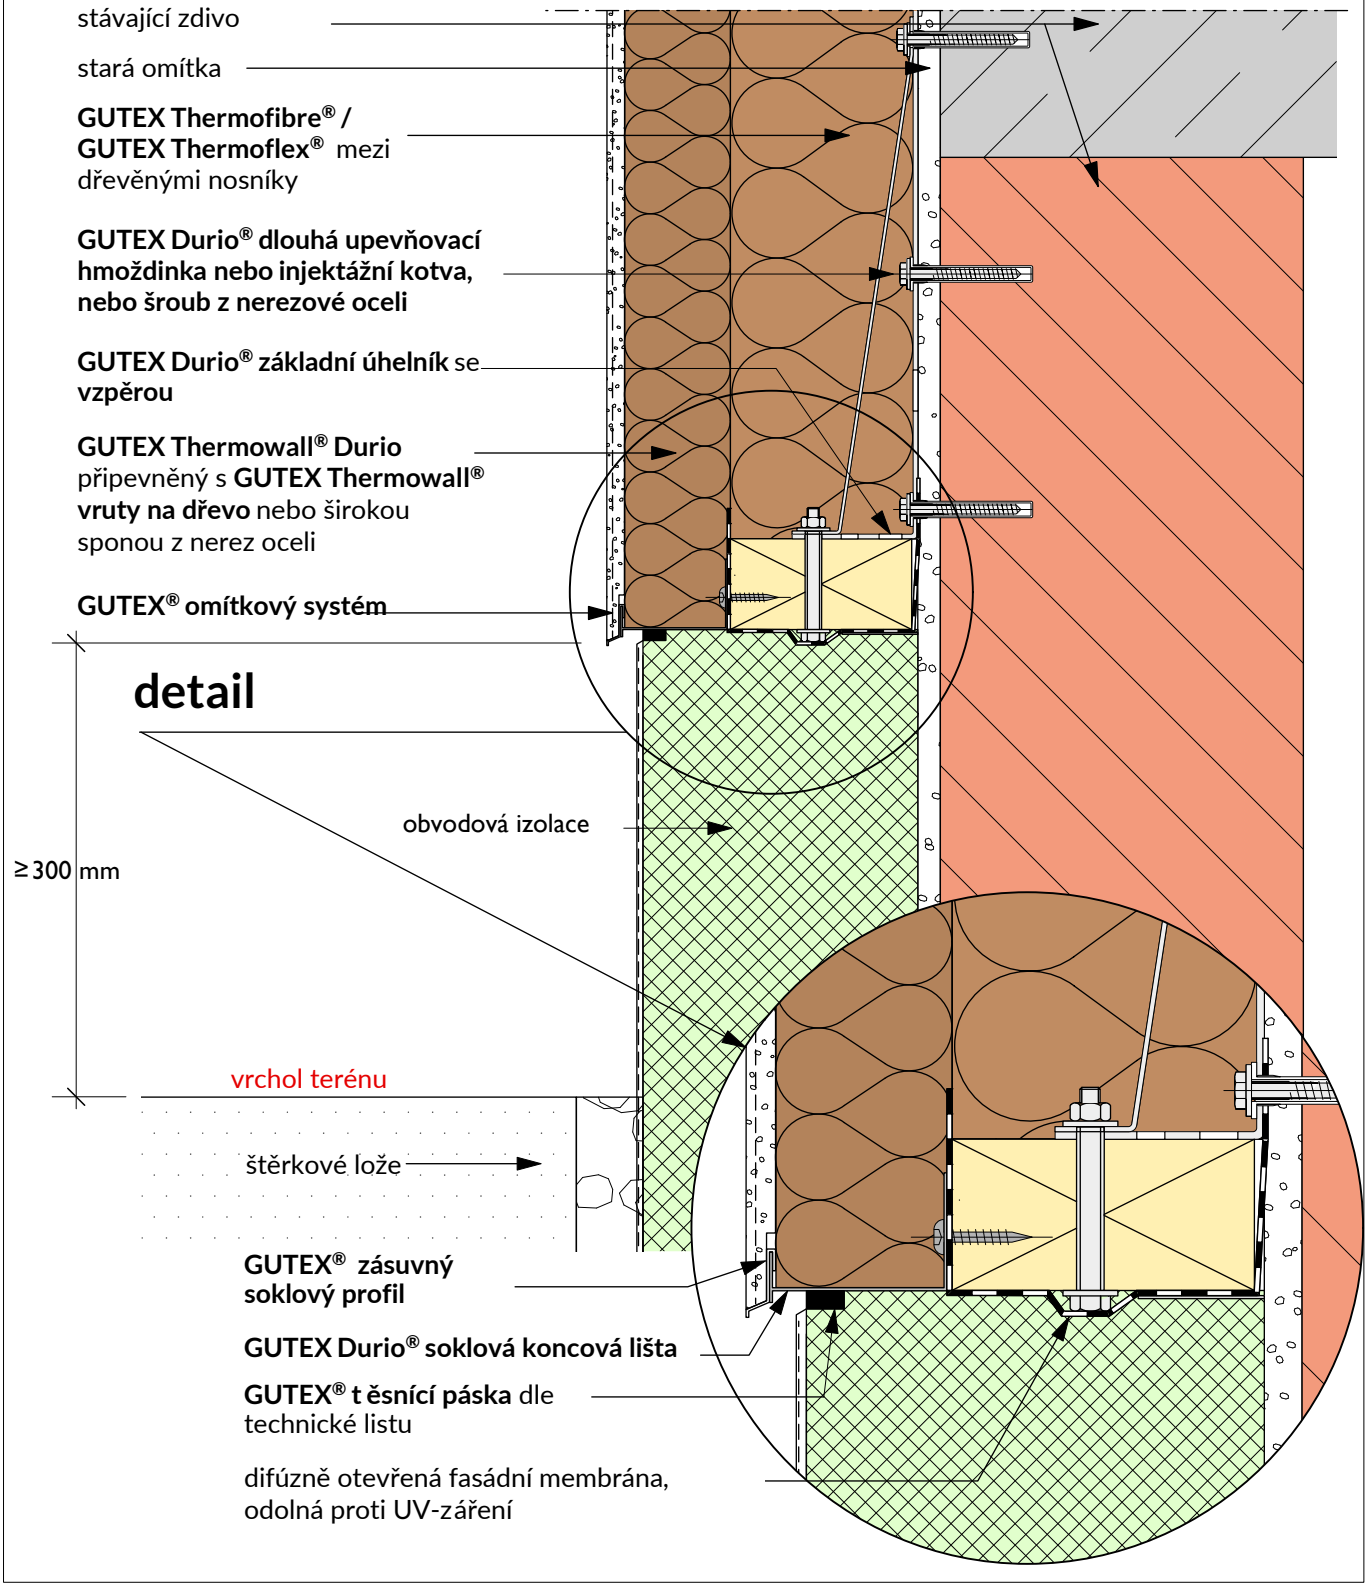

Změny technických údajů vyhrazeny. Odkaz na způsob zabudování se rozumí jako doporučení výrobce; toto vychází ze současného stavu našich poznatků ověřených v praxi. Použitelnost a úplnost musí být ověřena zákazníkem příslušného stavebního projektu. Všechny parametry a předpoklady musí být přizpůsobeny místním podmínkám. Musí být dodrženy příslušné technické specifikace uvedené v letácích a schválené v systému. Vydáním tohoto informačního listu ztrácejí všechny předchozí svou platnost.

GUTEX
DÄMMPLATTEN AUS SCHWARZWALDHOLZ

Detail GUTEX Durio® FDS

Připojení k zemi a stříkající vodě;
vzdálenost k GOK ≥ 150 mm

2.7.102

Rev.-Nr. 180116_mh

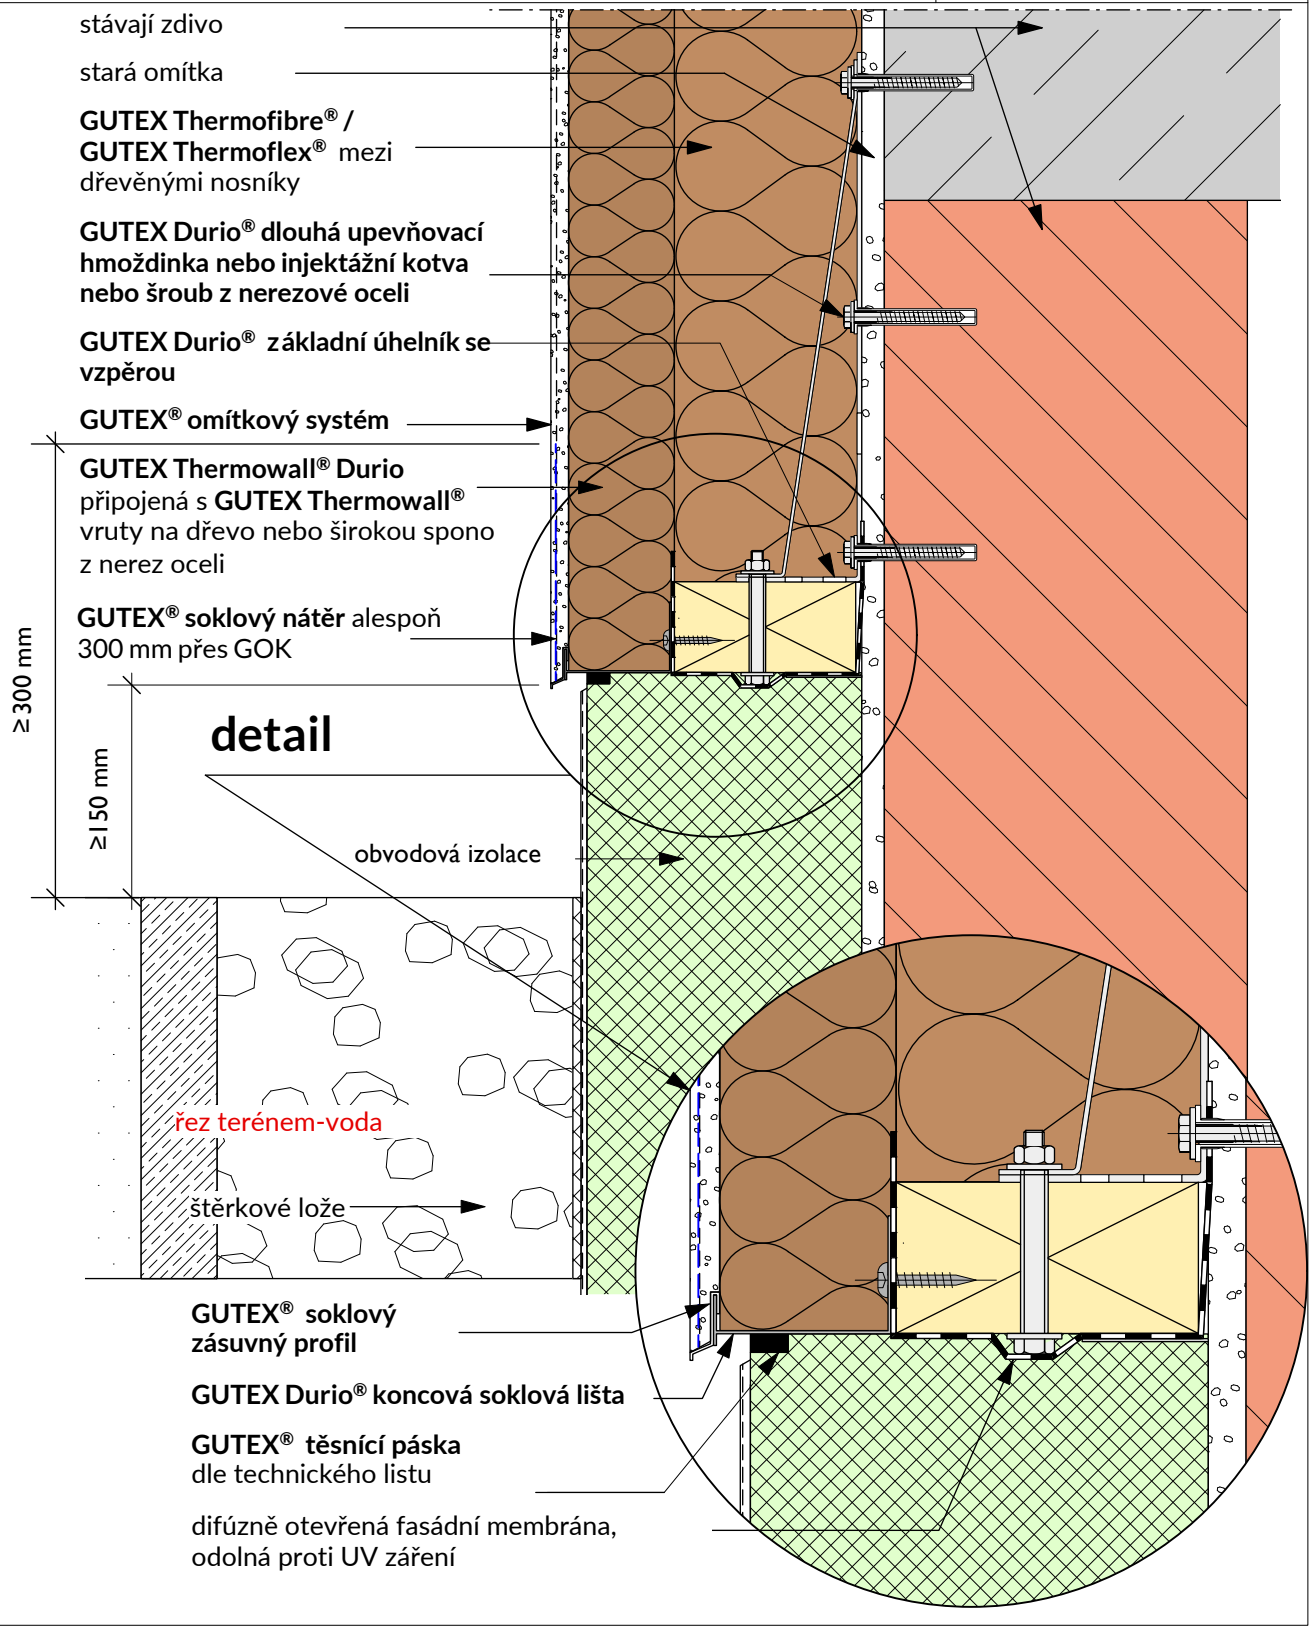

Změny technických údajů vyhrazeny. Odkaz na způsob zabudování se rozumí jako doporučení výrobce; toto vychází ze současného stavu našich poznatků ověřených v praxi. Použitelnost a úplnost musí být ověřena zákazníkem příslušného stavebního projektu. Všechny parametry a předpoklady musí být přizpůsobeny místním podmínkám. Musí být dodrženy příslušné technické specifikace uvedené v letácích a schválené v systému. Vydáním tohoto informačního listu ztrácejí všechny předchozí svou platnost.

GUTEX
DÄMMPLATTEN AUS SCHWARZWALDHOLZ

Detail GUTEX Durio® FDS

Připojení k zemi a stříkající vodě;
vzdálenost k GOK ≥ 150 mm,
s odtokem vody alespoň 2% sklon

2.7.103

Rev.-Nr. 180116_mh

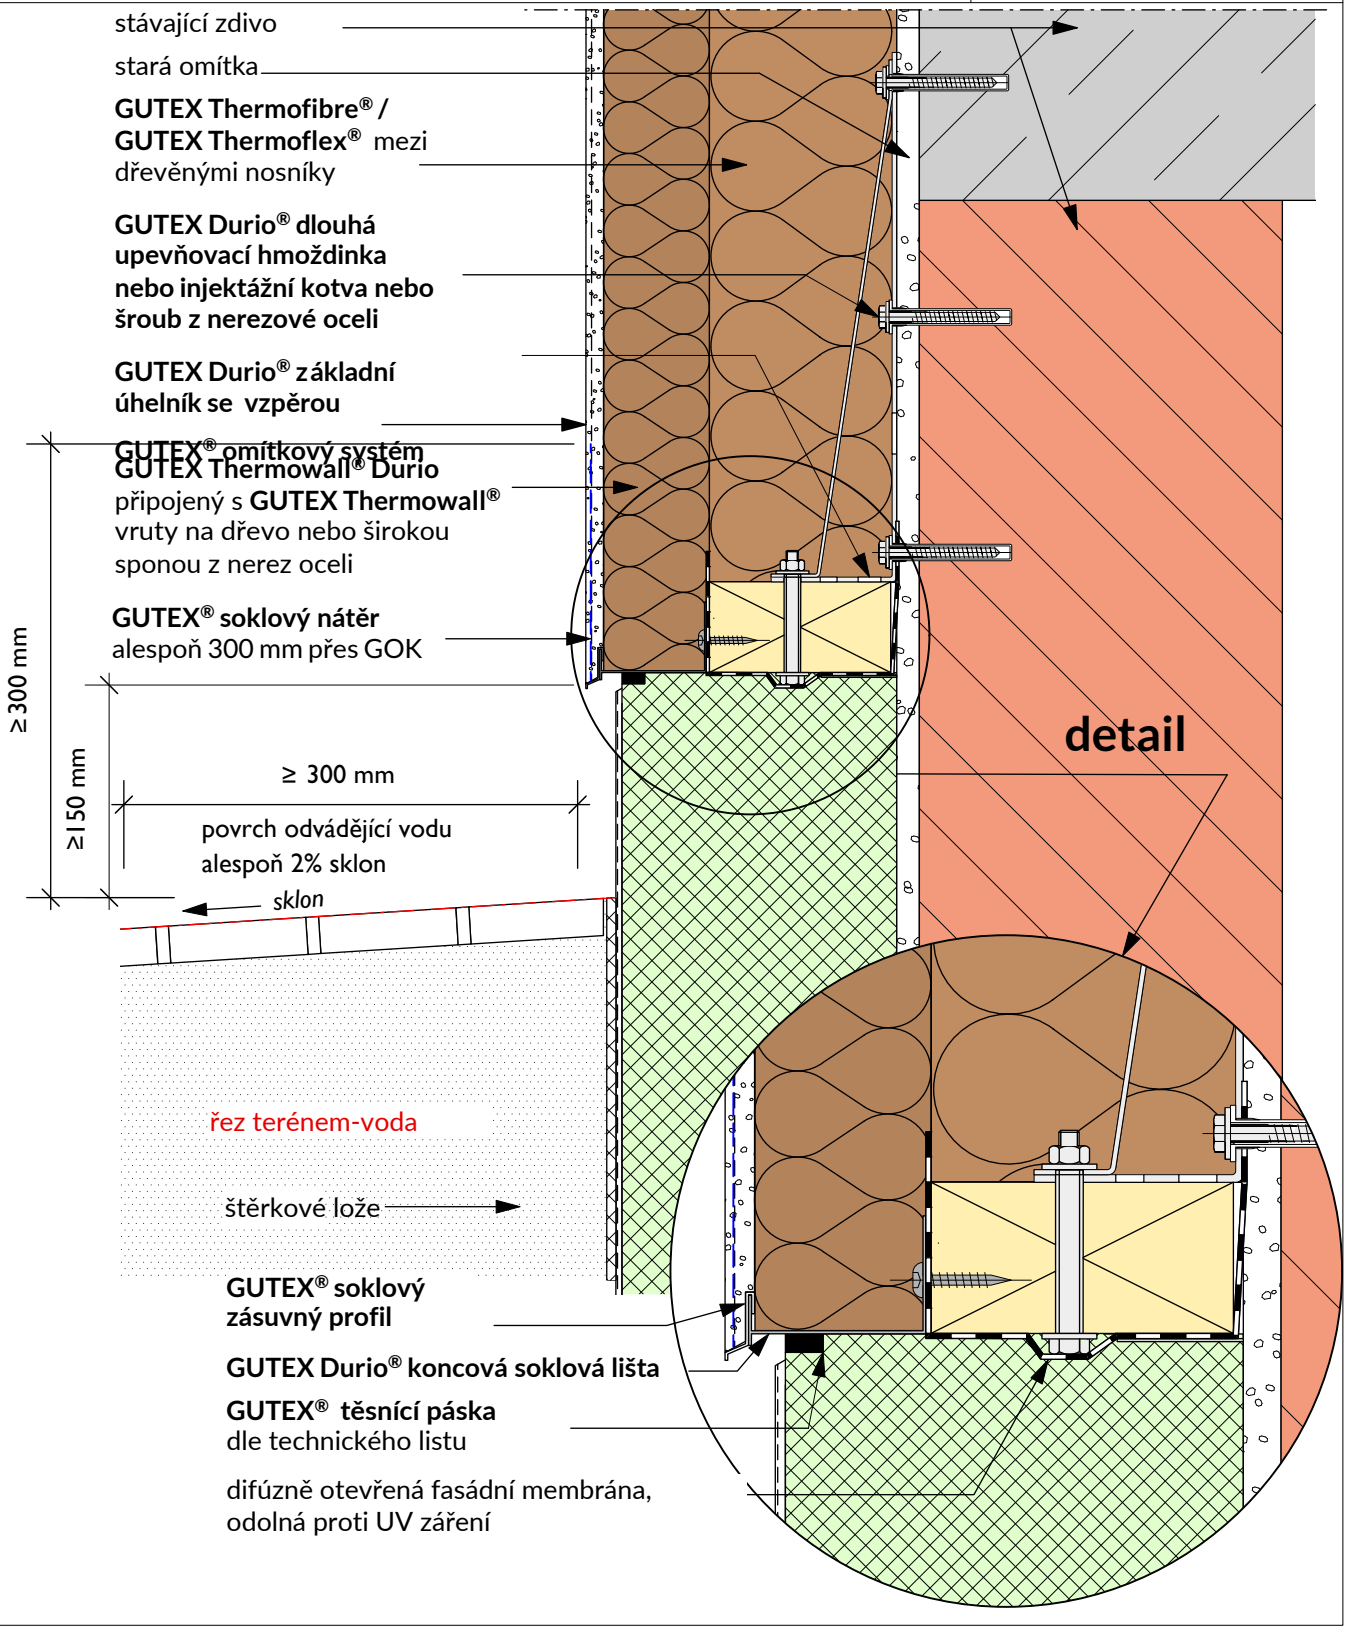

Změny technických údajů vyhrazeny. Odkaz na způsob zabudování se rozumí jako doporučení výrobce; toto vychází ze současného stavu našich poznatků ověřených v praxi. Použitelnost a úplnost musí být ověřena zákazníkem příslušného stavebního projektu. Všechny parametry a předpoklady musí být přizpůsobeny místním podmínkám. Musí být dodrženy příslušné technické specifikace uvedené v letácích a schválené v systému. Vydáním tohoto informačního listu ztrácejí všechny předchozí svou platnost.

GUTEX
DÄMMPLATTEN AUS SCHWARZWALDHOLZ

Detail GUTEX Durio® FDS
Připojení k zemi a stříkající vodě; vzdálenost k GOK ≥ 50 mm

2.7.104

Rev.-Nr. 180123_mh

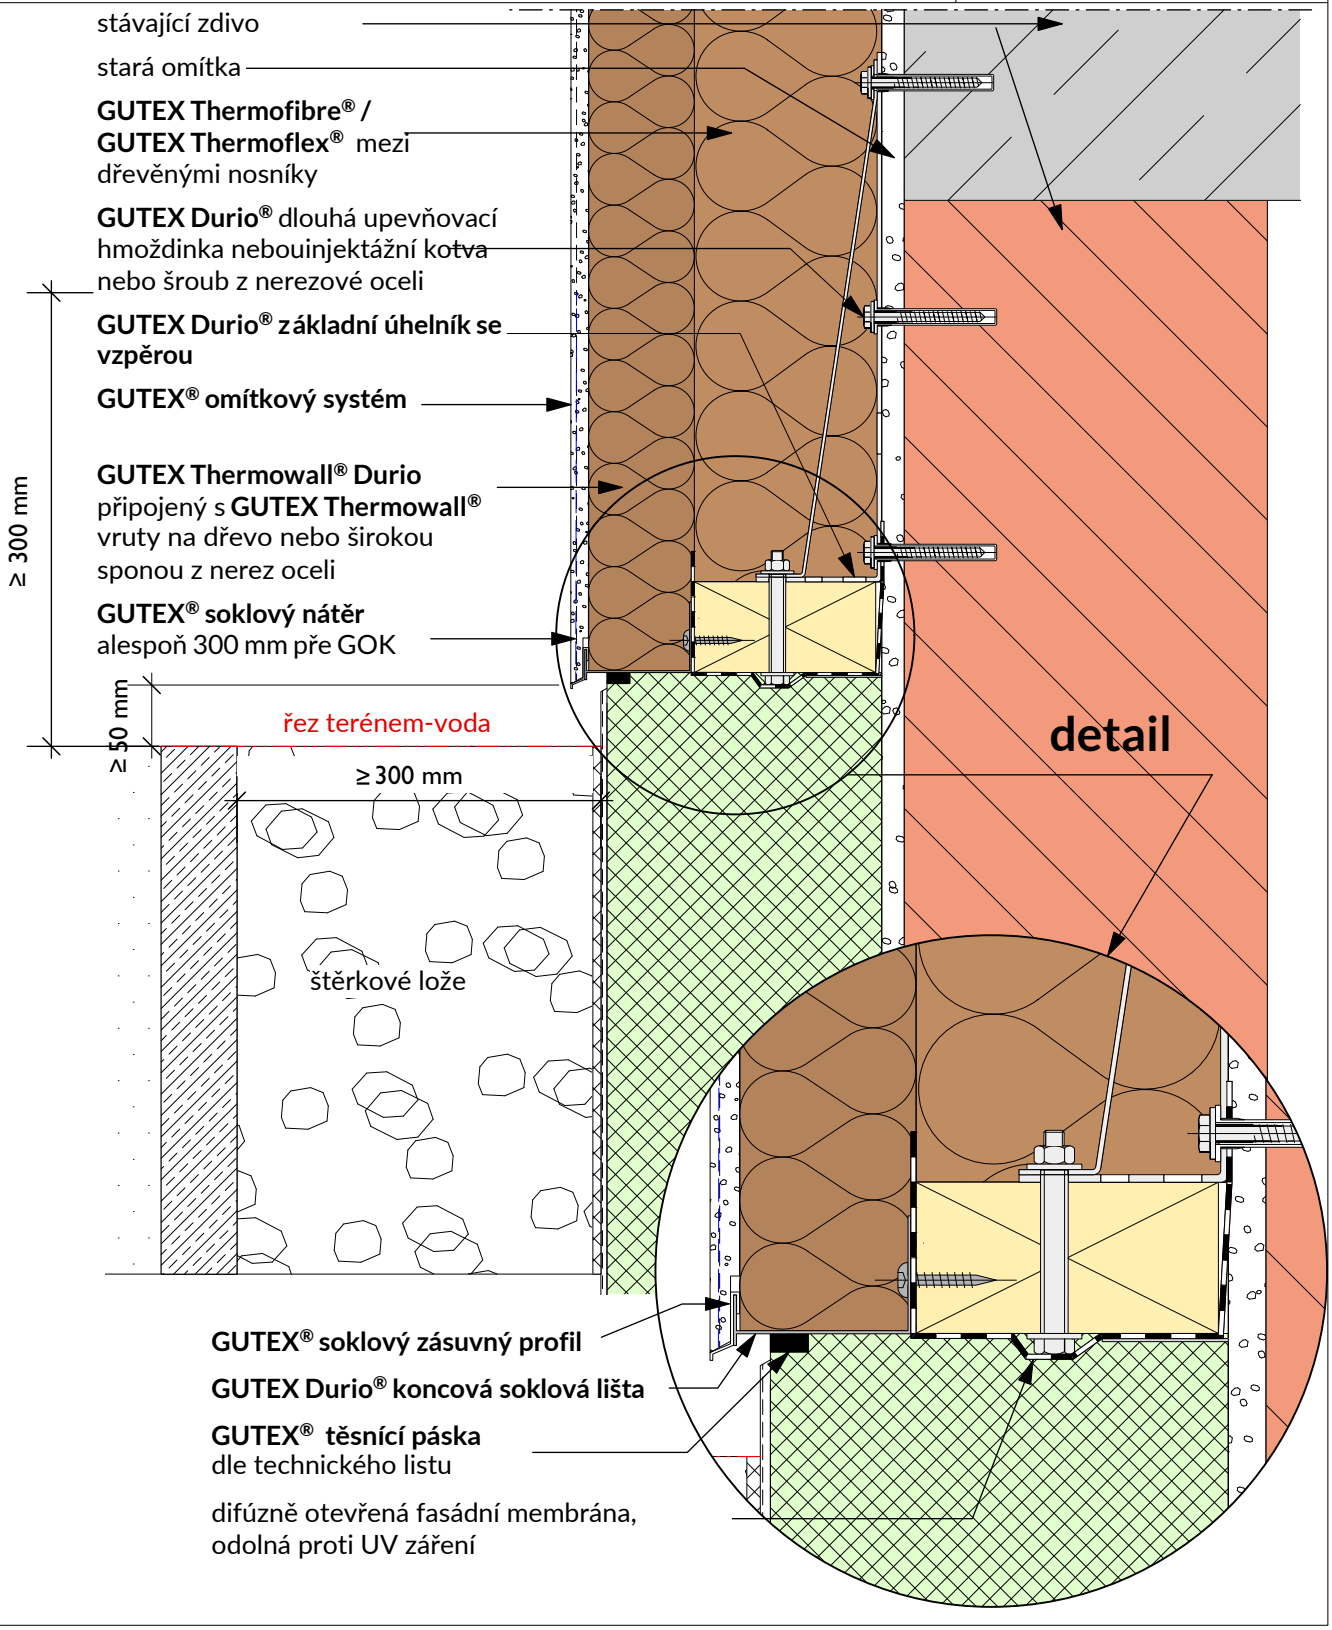

Změny technických údajů vyhrazeny. Odkaz na způsob zabudování se rozumí jako doporučení výrobce; toto vychází ze současného stavu našich poznatků ověřených v praxi. Použitelnost a úplnost musí být ověřena zákazníkem příslušného stavebního projektu. Všechny parametry a předpoklady musí být přizpůsobeny místním podmínkám. Musí být dodrženy příslušné technické specifikace uvedené v letácích a schválené v systému. Vydáním tohoto informačního listu ztrácejí všechny předchozí svou platnost.

GUTEX
DÄMMPLATTEN AUS SCHWARZWALDHOLZ

Detail GUTEX Durio® FDS

Připojení k zemi a stříkající vodě; vzdálenost k GOK ≥ 300 mm, bez obvodové izolace

2.7.105

Rev.-Nr. 180123_mh

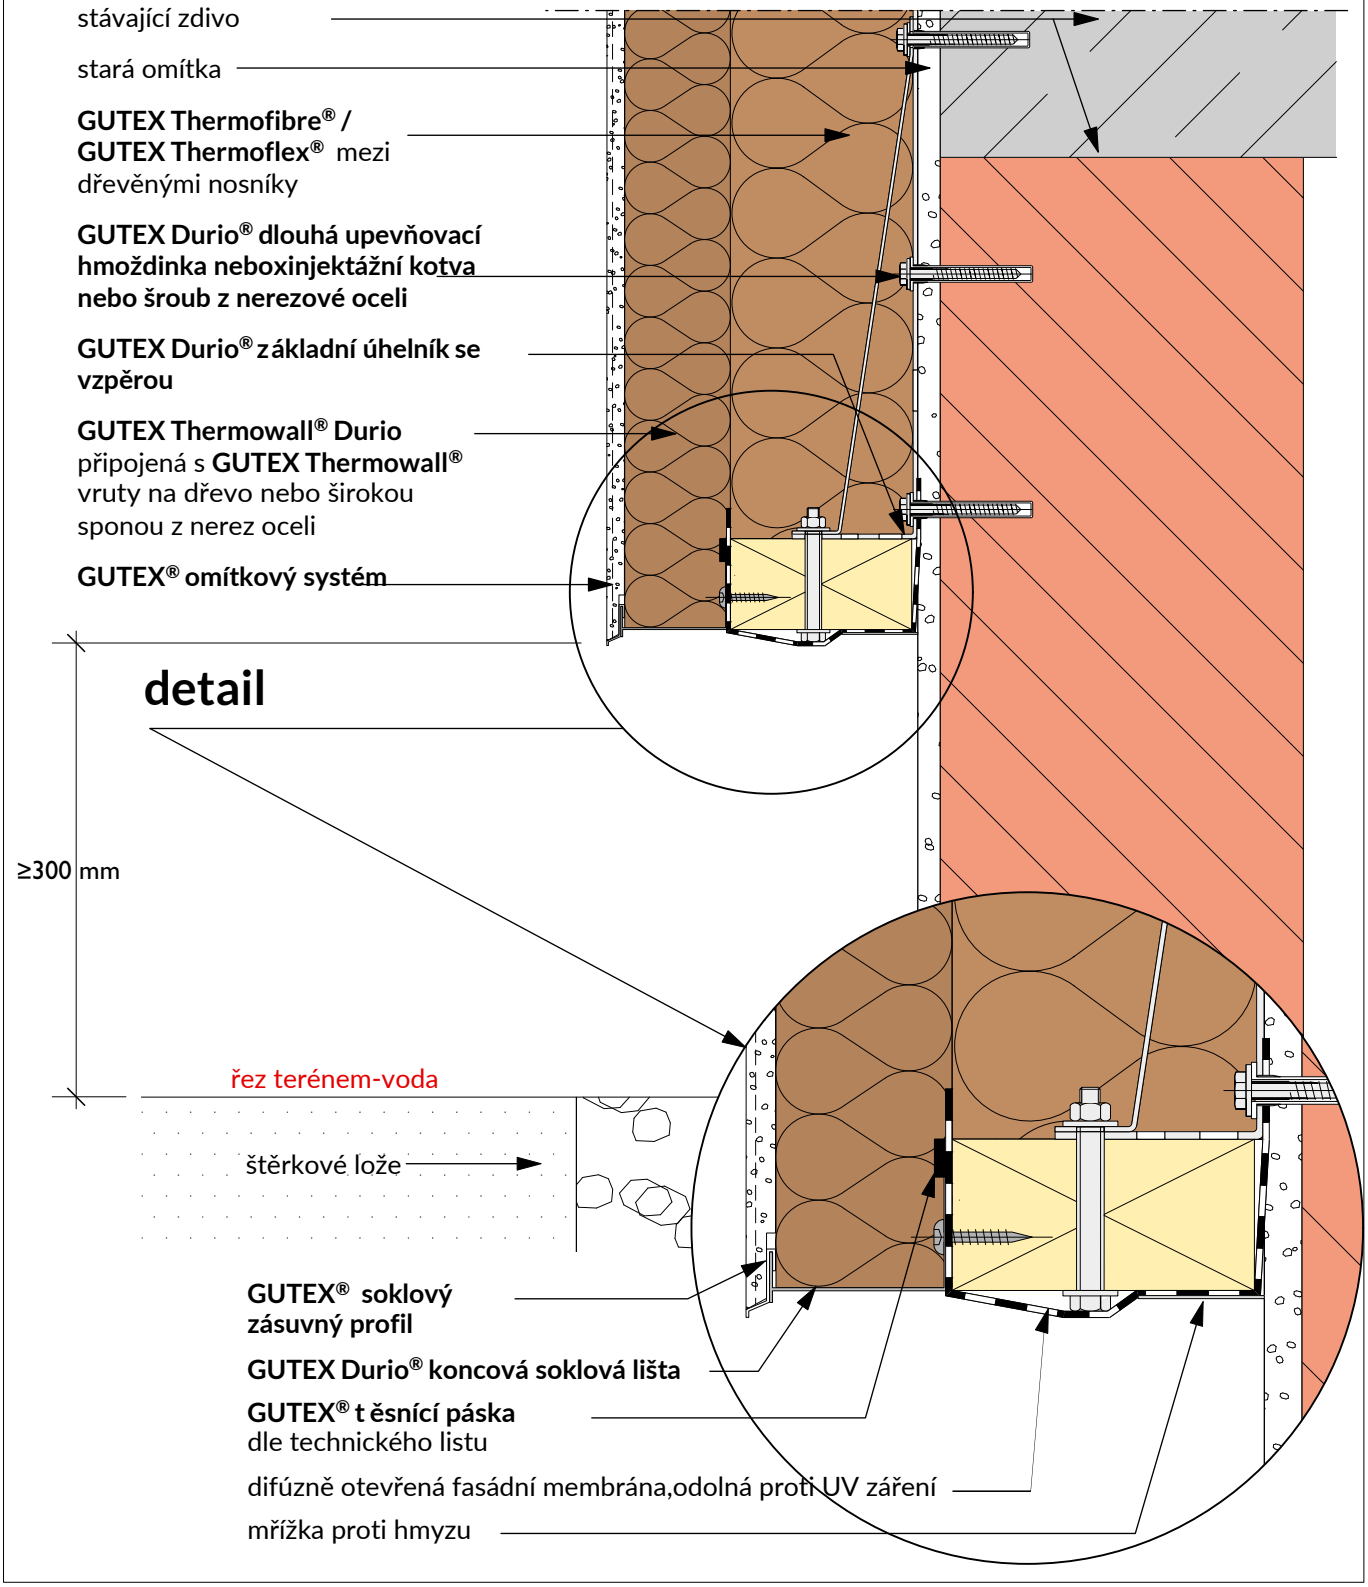

Změny technických údajů vyhrazeny. Odkaz na způsob zabudování se rozumí jako doporučení výrobce; toto vychází ze současného stavu našich poznatků ověřených v praxi. Použitelnost a úplnost musí být ověřena zákazníkem příslušného stavebního projektu. Všechny parametry a předpoklady musí být přizpůsobeny místním podmínkám. Musí být dodrženy příslušné technické specifikace uvedené v letácích a schválené v systému. Vydáním tohoto informačního listu ztrácejí všechny předchozí svou platnost.

GUTEX
DÄMMPLATTEN AUS SCHWARZWALDHOLZ

Detail GUTEX Durio® FDS
Spojení střecha - stěna se základem

2.7.301

Rev.-Nr. 180123_mh

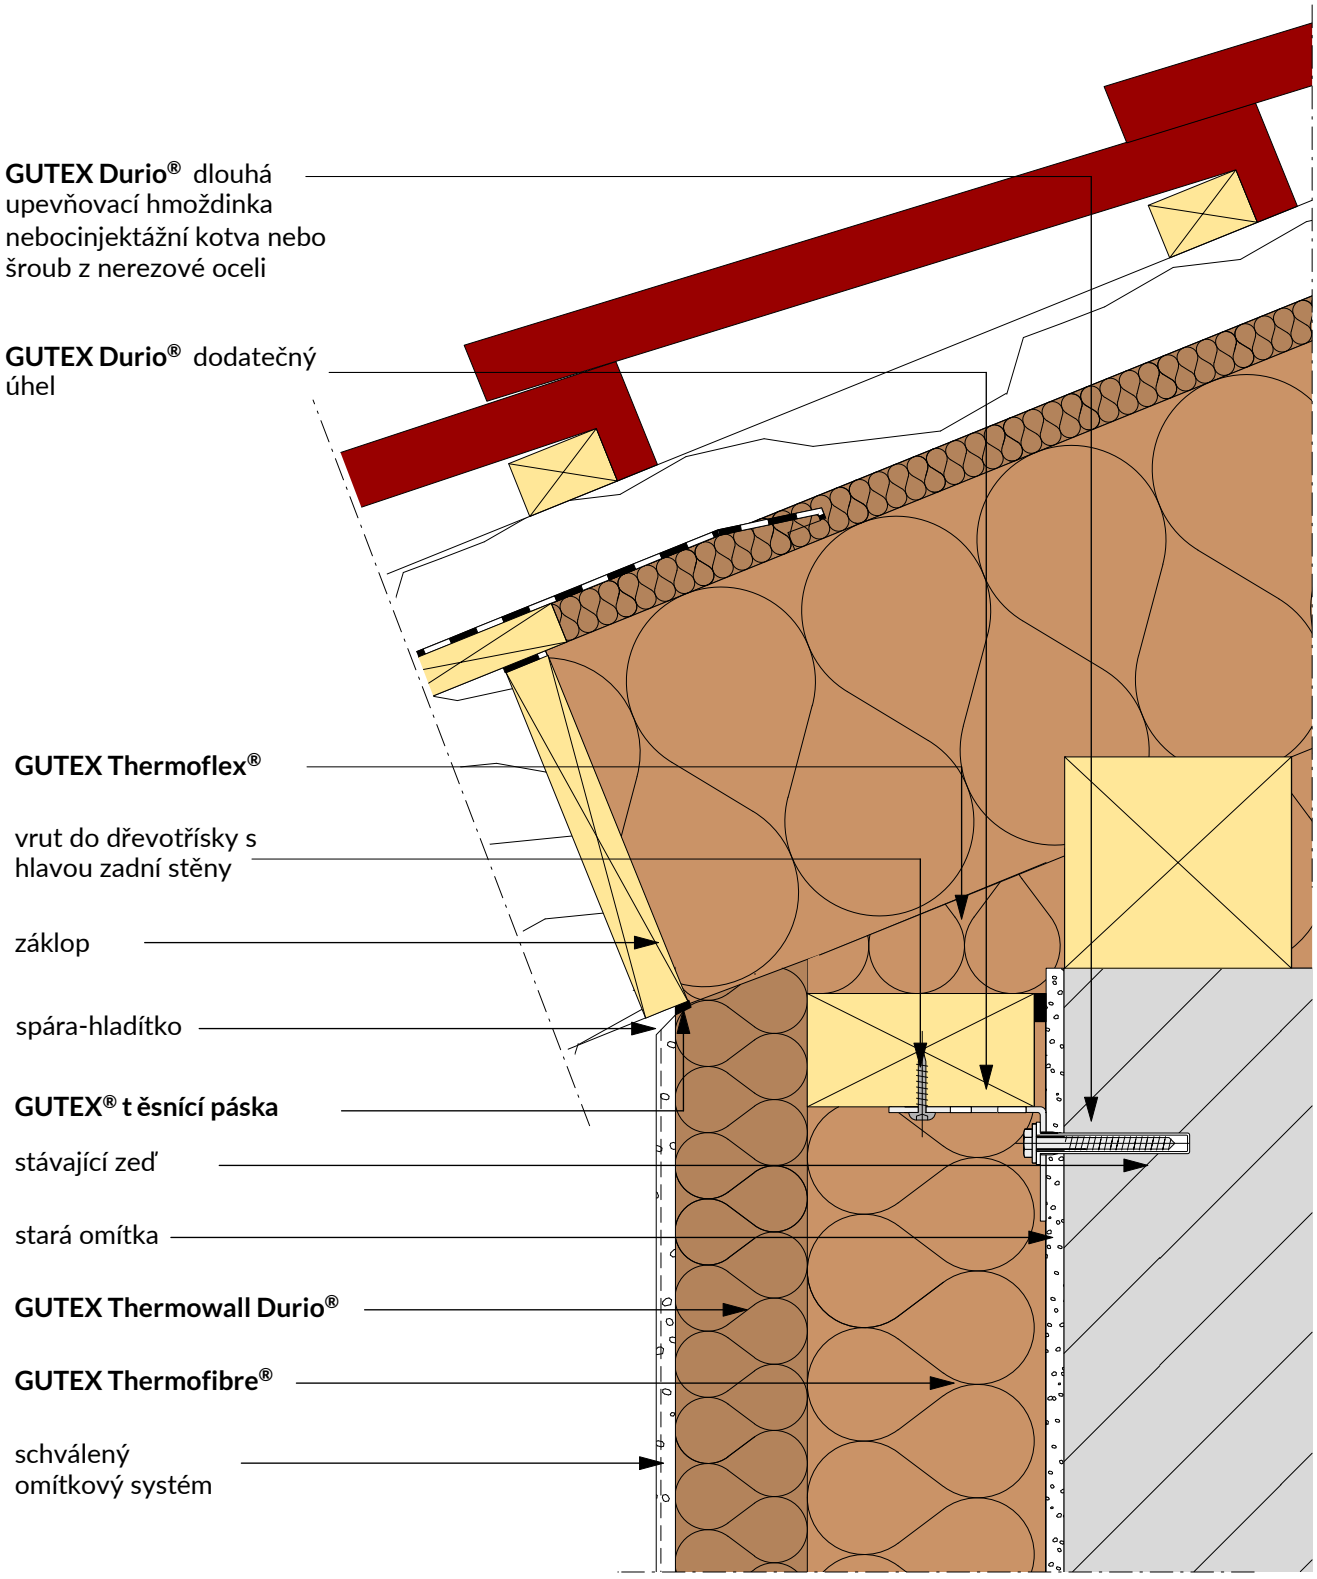

Změny technických údajů vyhrazeny. Odkaz na způsob zabudování se rozumí jako doporučení výrobce; toto vychází ze současného stavu našich poznatků ověřených v praxi. Použitelnost a úplnost musí být ověřena zákazníkem příslušného stavebního projektu. Všechny parametry a předpoklady musí být přizpůsobeny místním podmínkám. Musí být dodrženy příslušné technické specifikace uvedené v letácích a schválené v systému. Vydáním tohoto informačního listu ztrácejí všechny předchozí svou platnost.

GUTEX
DÄMMPLATTEN AUS SCHWARZWALDHOLZ

Detail GUTEX Durio® FDS
Spojení střecha - stěna bez záklopu

2.7.302

Rev.-Nr. 180123_mh

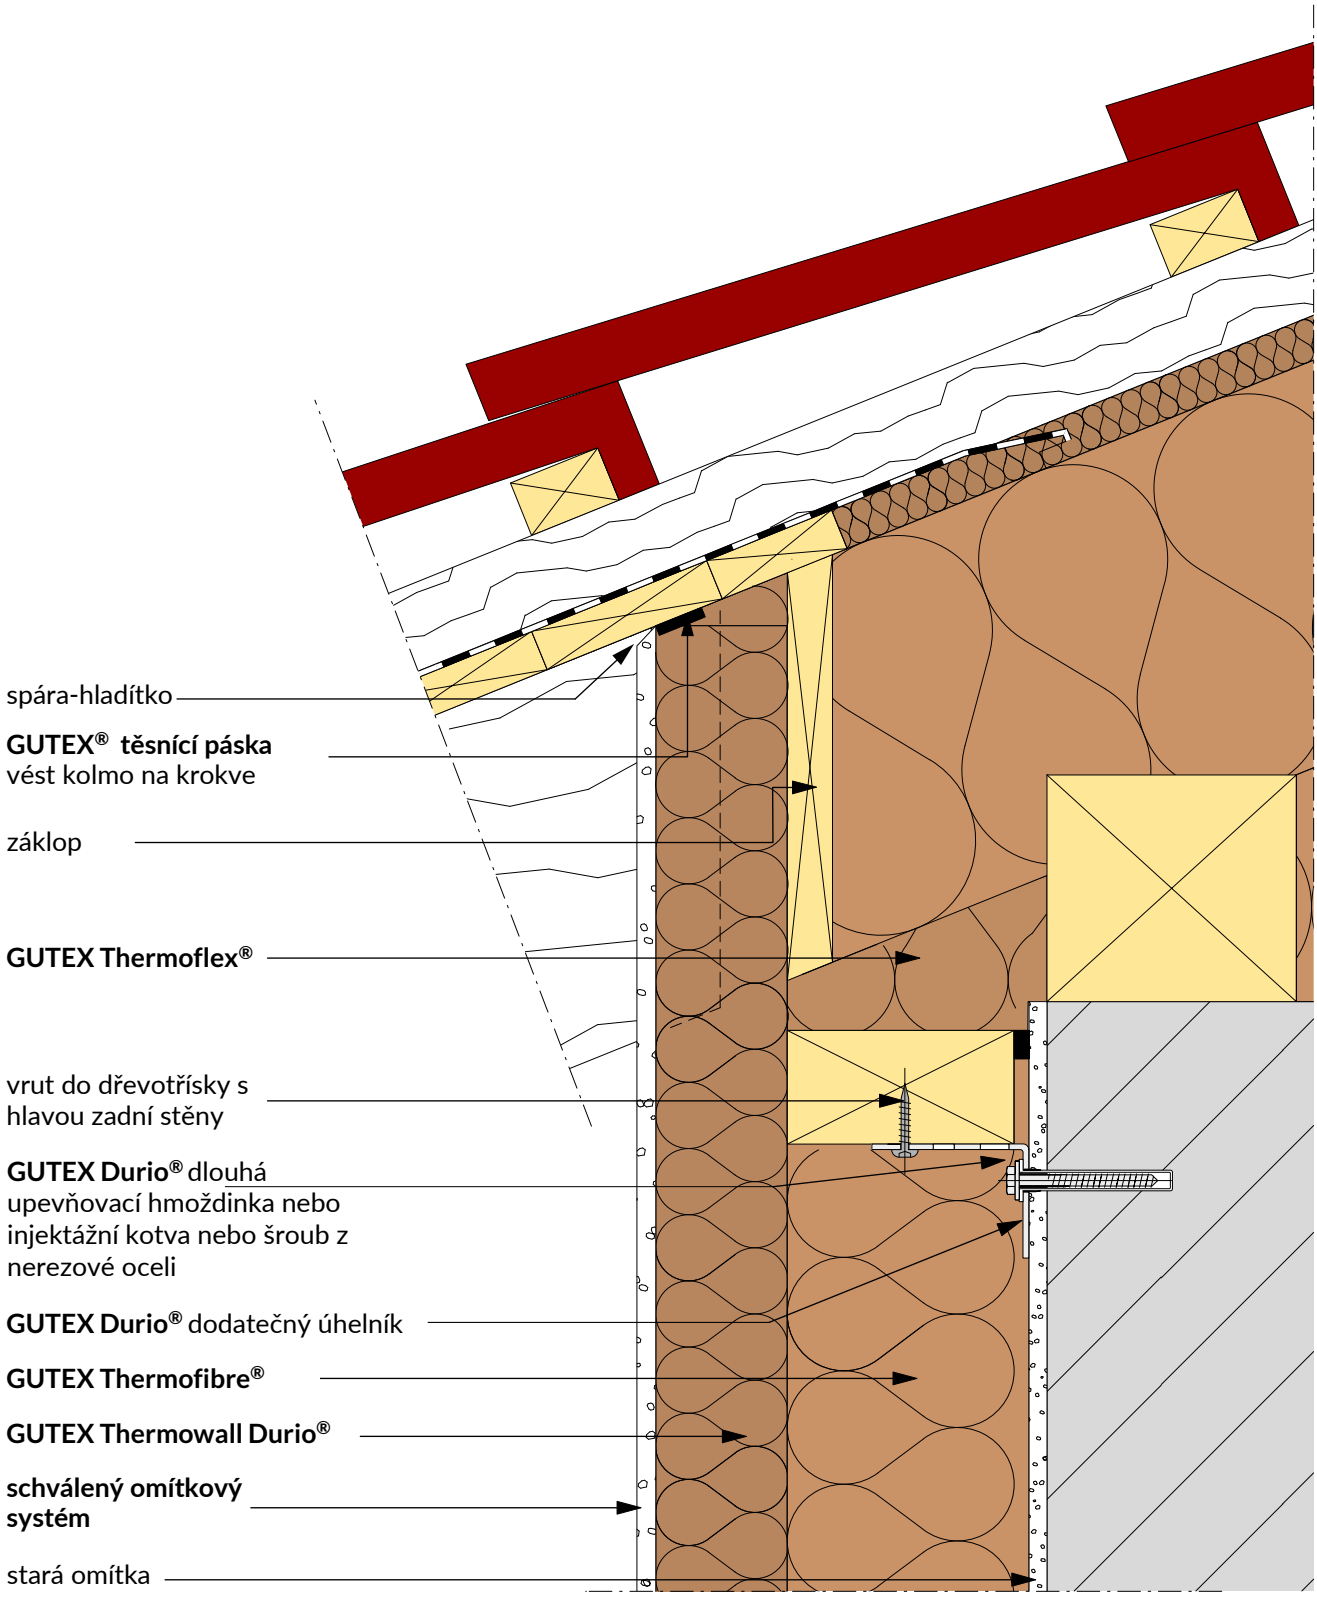

Změny technických údajů vyhrazeny. Odkaz na způsob zabudování se rozumí jako doporučení výrobce; toto vychází ze současného stavu našich poznatků ověřených v praxi. Použitelnost a úplnost musí být ověřena zákazníkem příslušného stavebního projektu. Všechny parametry a předpoklady musí být přizpůsobeny místním podmínkám. Musí být dodrženy příslušné technické specifikace uvedené v letácích a schválené v systému. Vydáním tohoto informačního listu ztrácejí všechny předchozí svou platnost.

GUTEX
DÄMMPLATTEN AUS SCHWARZWALDHOLZ

Detail GUTEX Durio® FDS
Spojení stěna-střecha se základem a kompenzačním dřevěným profilem

2.7.303

Rev.-Nr. 180123_mh

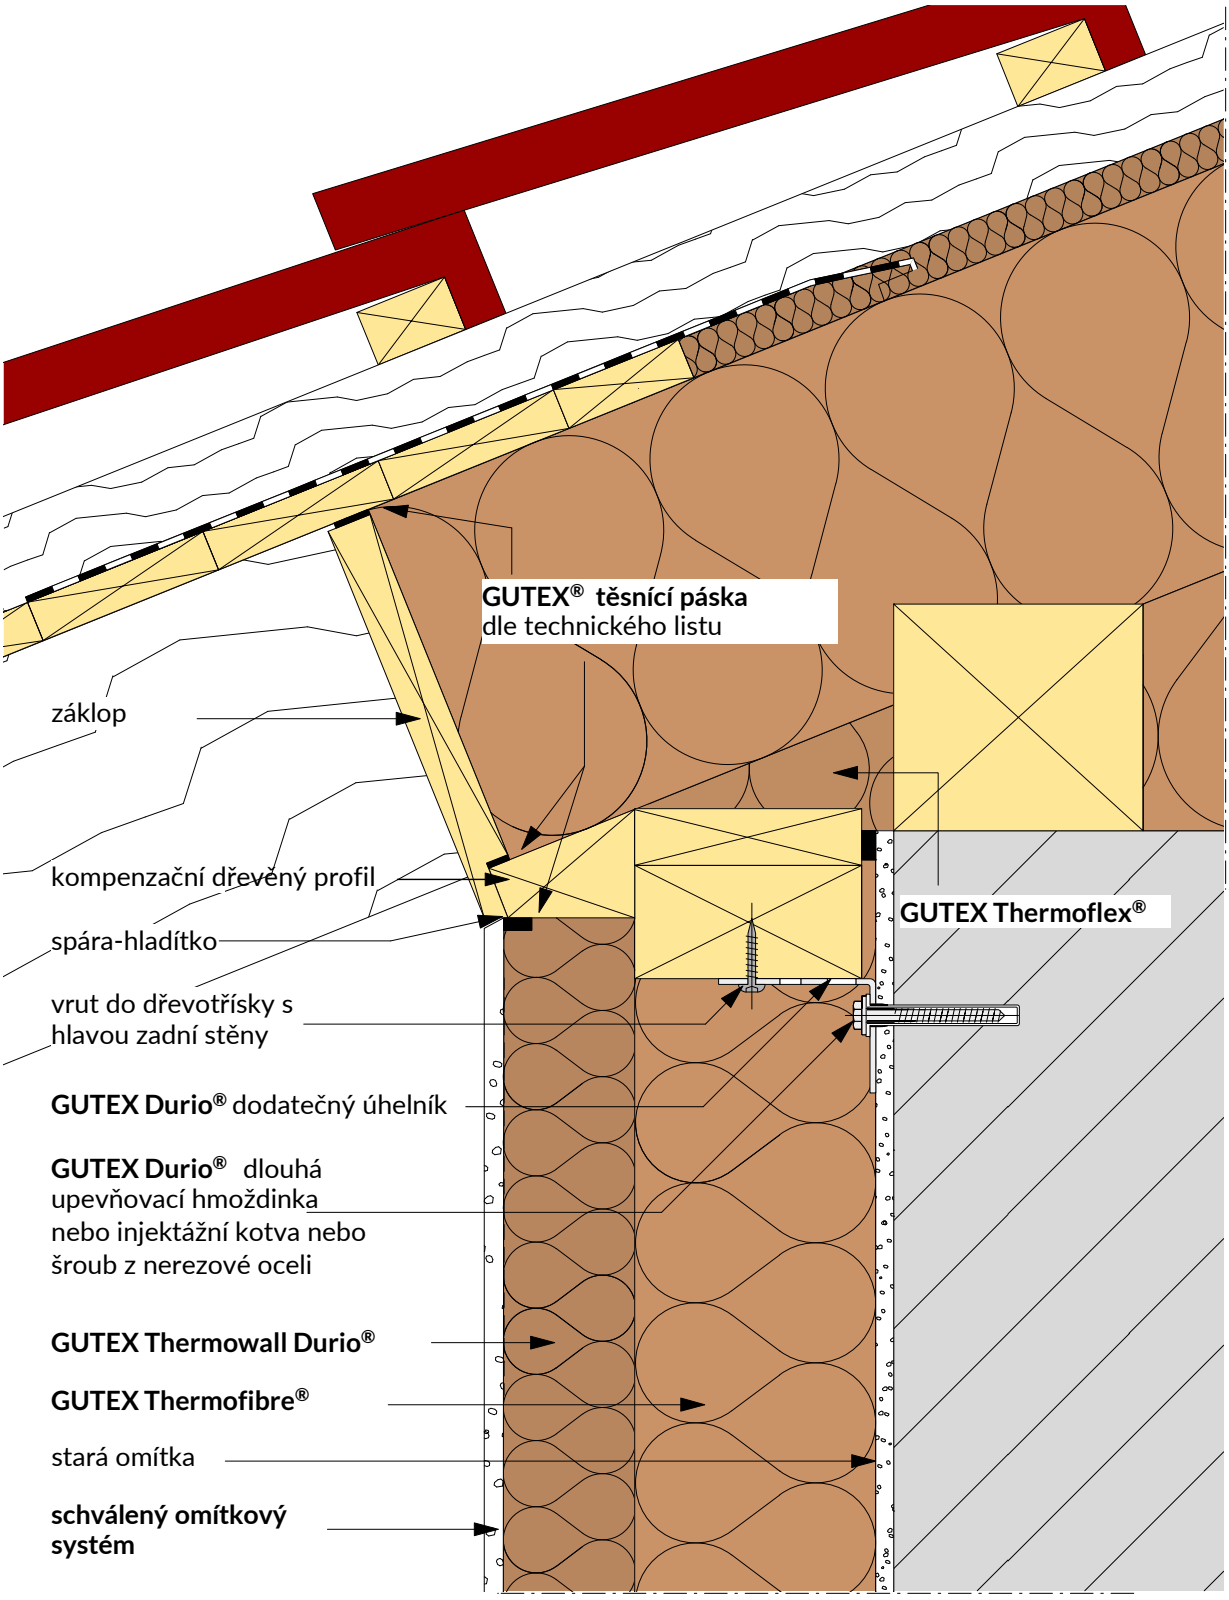

Změny technických údajů vyhrazeny. Odkaz na způsob zabudování se rozumí jako doporučení výrobce; toto vychází ze současného stavu našich poznatků ověřených v praxi. Použitelnost a úplnost musí být ověřena zákazníkem příslušného stavebního projektu. Všechny parametry a předpoklady musí být přizpůsobeny místním podmínkám. Musí být dodrženy příslušné technické specifikace uvedené v letácích a schválené v systému. Vydáním tohoto informačního listu ztrácejí všechny předchozí svou platnost.

GUTEX
DÄMMPLATTEN AUS SCHWARZWALDHOLZ

Detail GUTEX Durio® FDS

Spojení stěny a pultové střechy se základem a horizontálním kompenzačním dřevěným profilem

2.7.304

Rev.-Nr. 180123_mh

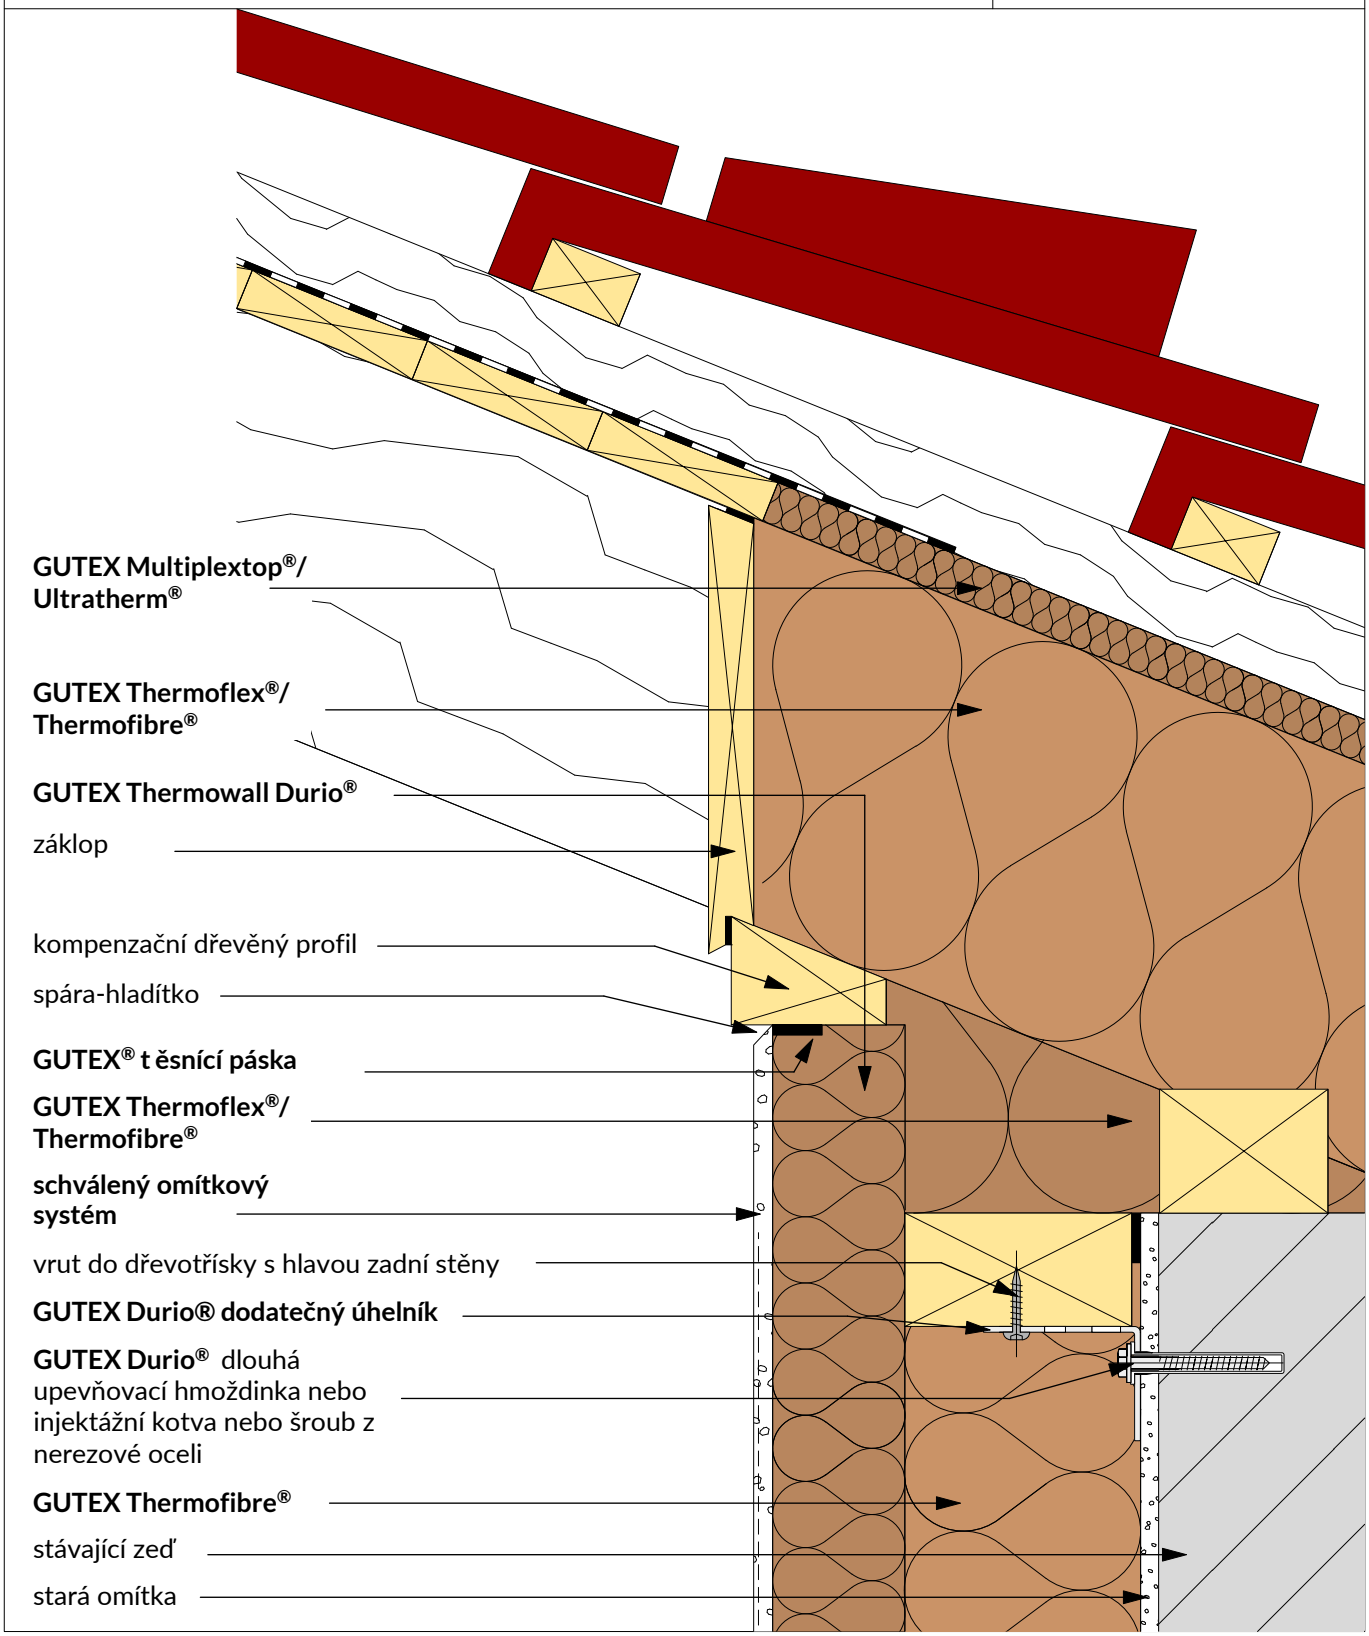

Změny technických údajů vyhrazeny. Odkaz na způsob zabudování se rozumí jako doporučení výrobce; toto vychází ze současného stavu našich poznatků ověřených v praxi. Použitelnost a úplnost musí být ověřena zákazníkem příslušného stavebního projektu. Všechny parametry a předpoklady musí být přizpůsobeny místním podmínkám. Musí být dodrženy příslušné technické specifikace uvedené v letácích a schválené v systému. Vydáním tohoto informačního listu ztrácejí všechny předchozí svou platnost.

GUTEX
DÄMMPLATTEN AUS SCHWARZWALDHOLZ

Detail GUTEX Durio® FDS
Spojení odvětrání pultové střechy

2.7.310

Rev.-Nr. 180123_mh

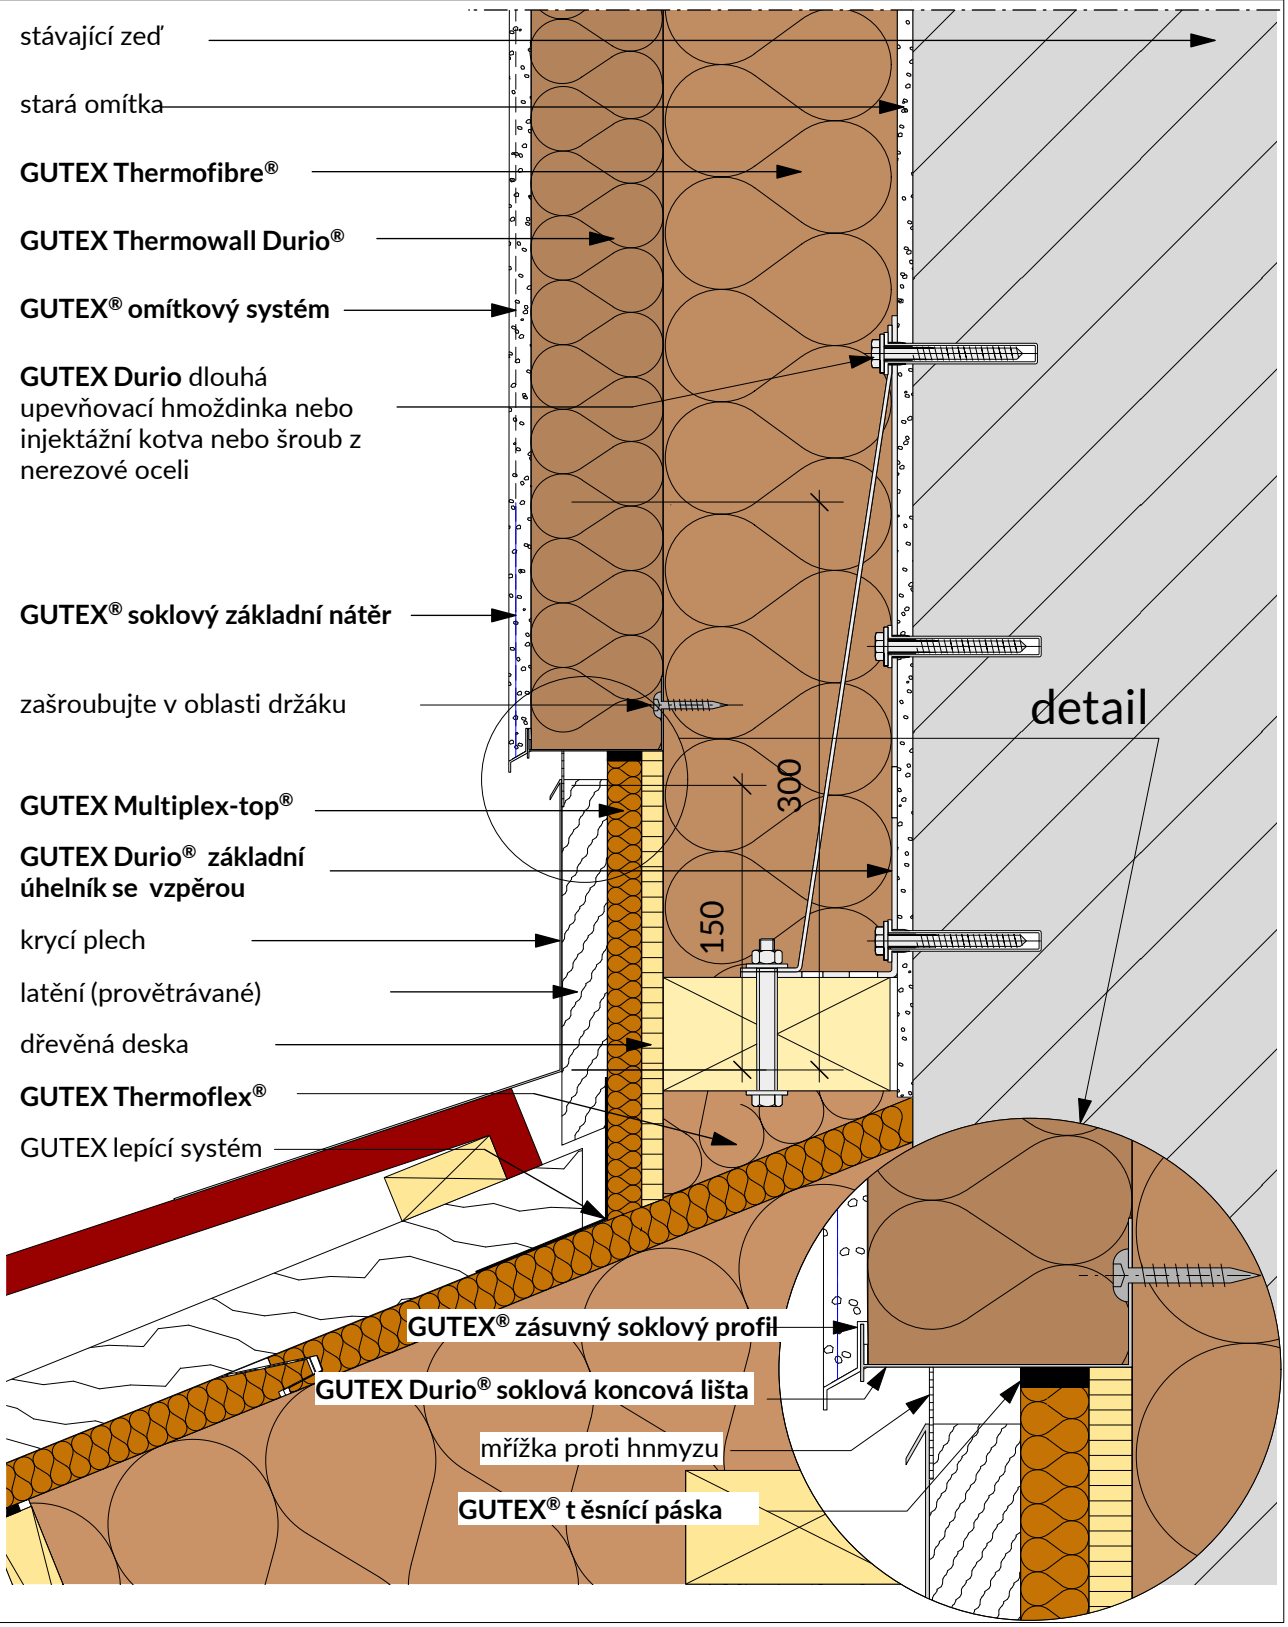

Změny technických údajů vyhrazeny. Odkaz na způsob zabudování se rozumí jako doporučení výrobce; toto vychází ze současného stavu našich poznatků ověřených v praxi. Použitelnost a úplnost musí být ověřena zákazníkem příslušného stavebního projektu. Všechny parametry a předpoklady musí být přizpůsobeny místním podmínkám. Musí být dodrženy příslušné technické specifikace uvedené v letácích a schválené v systému. Vydáním tohoto informačního listu ztrácejí všechny předchozí svou platnost.

GUTEX
DÄMMPLATTEN AUS SCHWARZWALDHOLZ

Detail GUTEX Durio® FDS
Spojení pultové střechy bez odvětrání

2.7.311

Rev.-Nr. 180123_mh

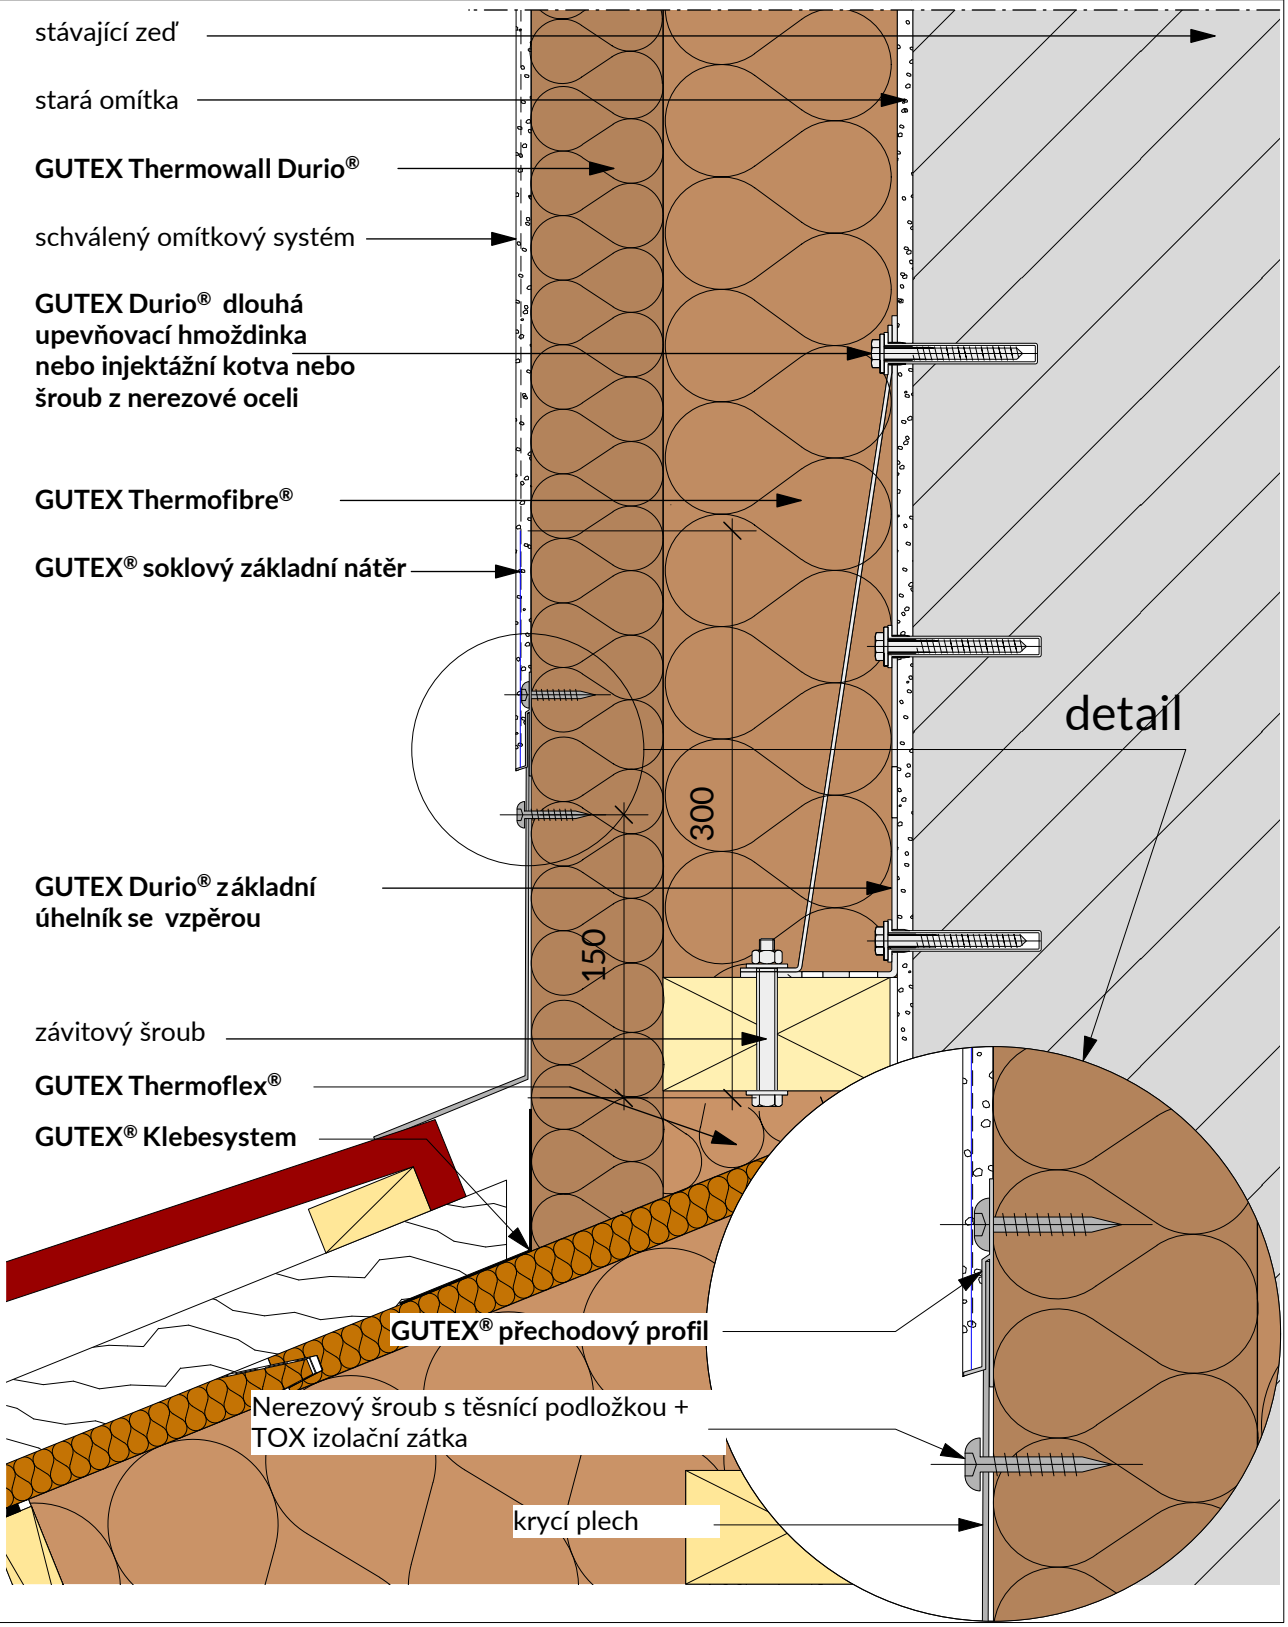

Změny technických údajů vyhrazeny. Odkaz na způsob zabudování se rozumí jako doporučení výrobce; toto vychází ze současného stavu našich poznatků ověřených v praxi. Použitelnost a úplnost musí být ověřena zákazníkem příslušného stavebního projektu. Všechny parametry a předpoklady musí být přizpůsobeny místním podmínkám. Musí být dodrženy příslušné technické specifikace uvedené v letácích a schválené v systému. Vydáním tohoto informačního listu ztrácejí všechny předchozí svou platnost.

GUTEX
DÄMMPLATTEN AUS SCHWARZWALDHOLZ

Detail GUTEX Durio® FDS Spojení štítu s krokvemi	2.7.320
	Rev.-Nr. 180123_mh

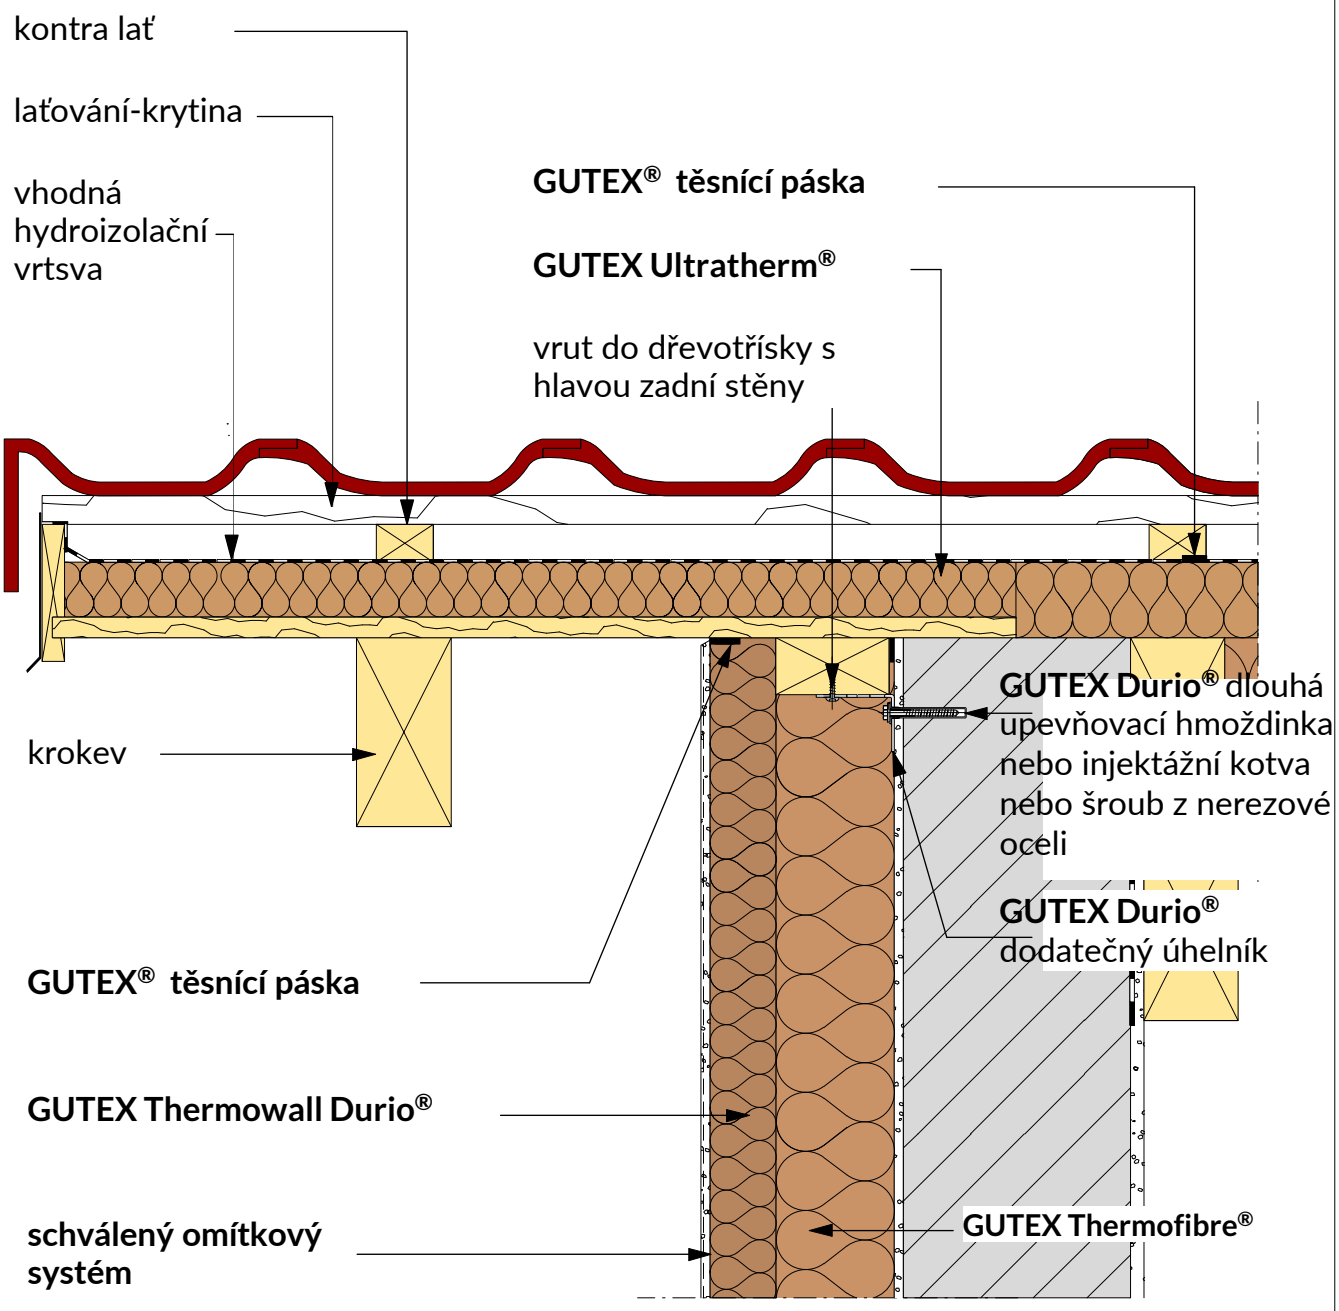

Změny technických údajů vyhrazeny. Odkaz na způsob zabudování se rozumí jako doporučení výrobce; toto vychází ze současného stavu našich poznatků ověřených v praxi. Použitelnost a úplnost musí být ověřena zákazníkem příslušného stavebního projektu. Všechny parametry a předpoklady musí být přizpůsobeny místním podmínkám. Musí být dodrženy příslušné technické specifikace uvedené v letácích a schválené v systému. Vydáním tohoto informačního listu ztrácejí všechny předchozí svou platnost.

GUTEX
DÄMMPLATTEN AUS SCHWARZWALDHOLZ

Detail GUTEX Durio® FDS
Spojení arkýř- nevětraný

2.7.330

Rev.-Nr. 180123_mh

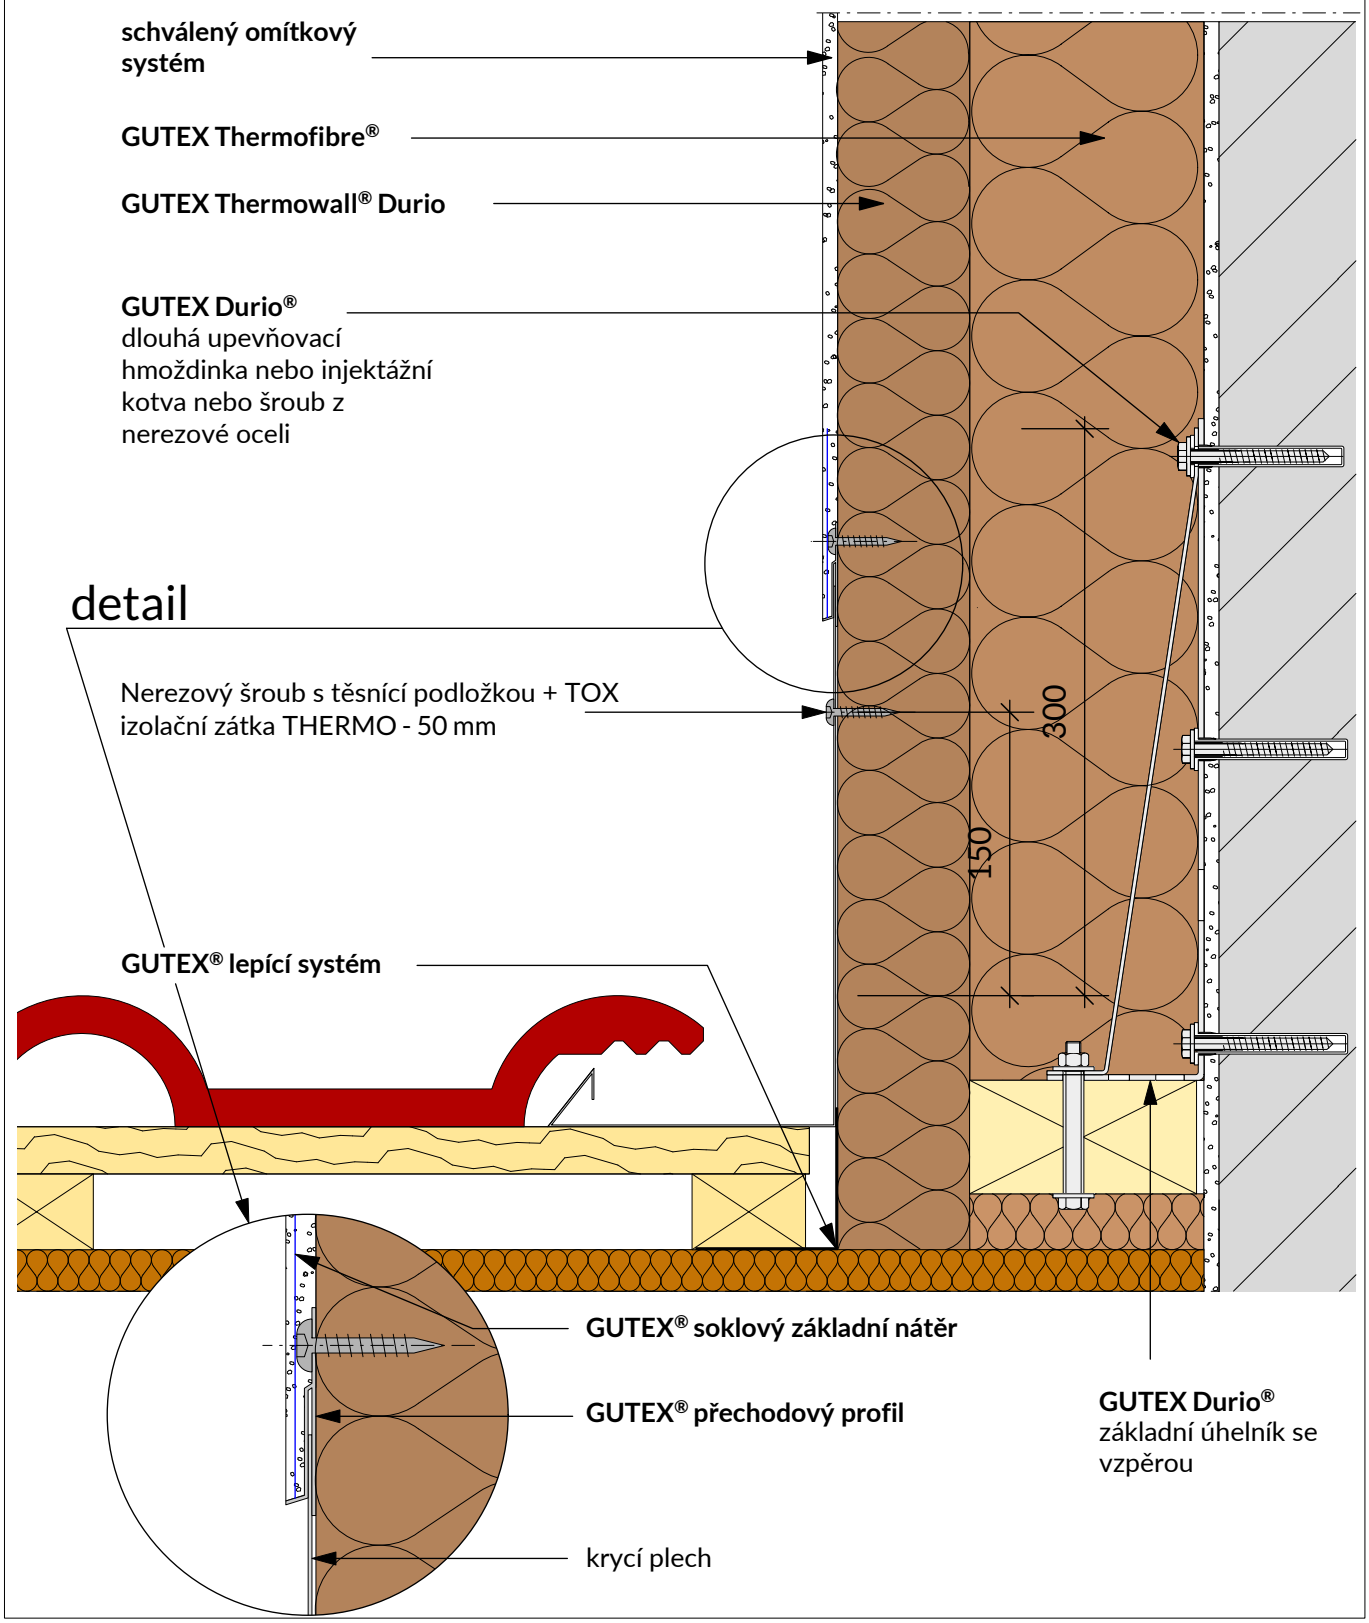

Změny technických údajů vyhrazeny. Odkaz na způsob zabudování se rozumí jako doporučení výrobce; toto vychází ze současného stavu našich poznatků ověřených v praxi. Použitelnost a úplnost musí být ověřena zákazníkem příslušného stavebního projektu. Všechny parametry a předpoklady musí být přizpůsobeny místním podmínkám. Musí být dodrženy příslušné technické specifikace uvedené v letácích a schválené v systému. Vydáním tohoto informačního listu ztrácejí všechny předchozí svou platnost.

GUTEX
DÄMMPLATTEN AUS SCHWARZWALDHOLZ

Detail GUTEX Durio® FDS
Pohledové spojení, příklad 1

2.7.410

Rev.-Nr. 180123_mh

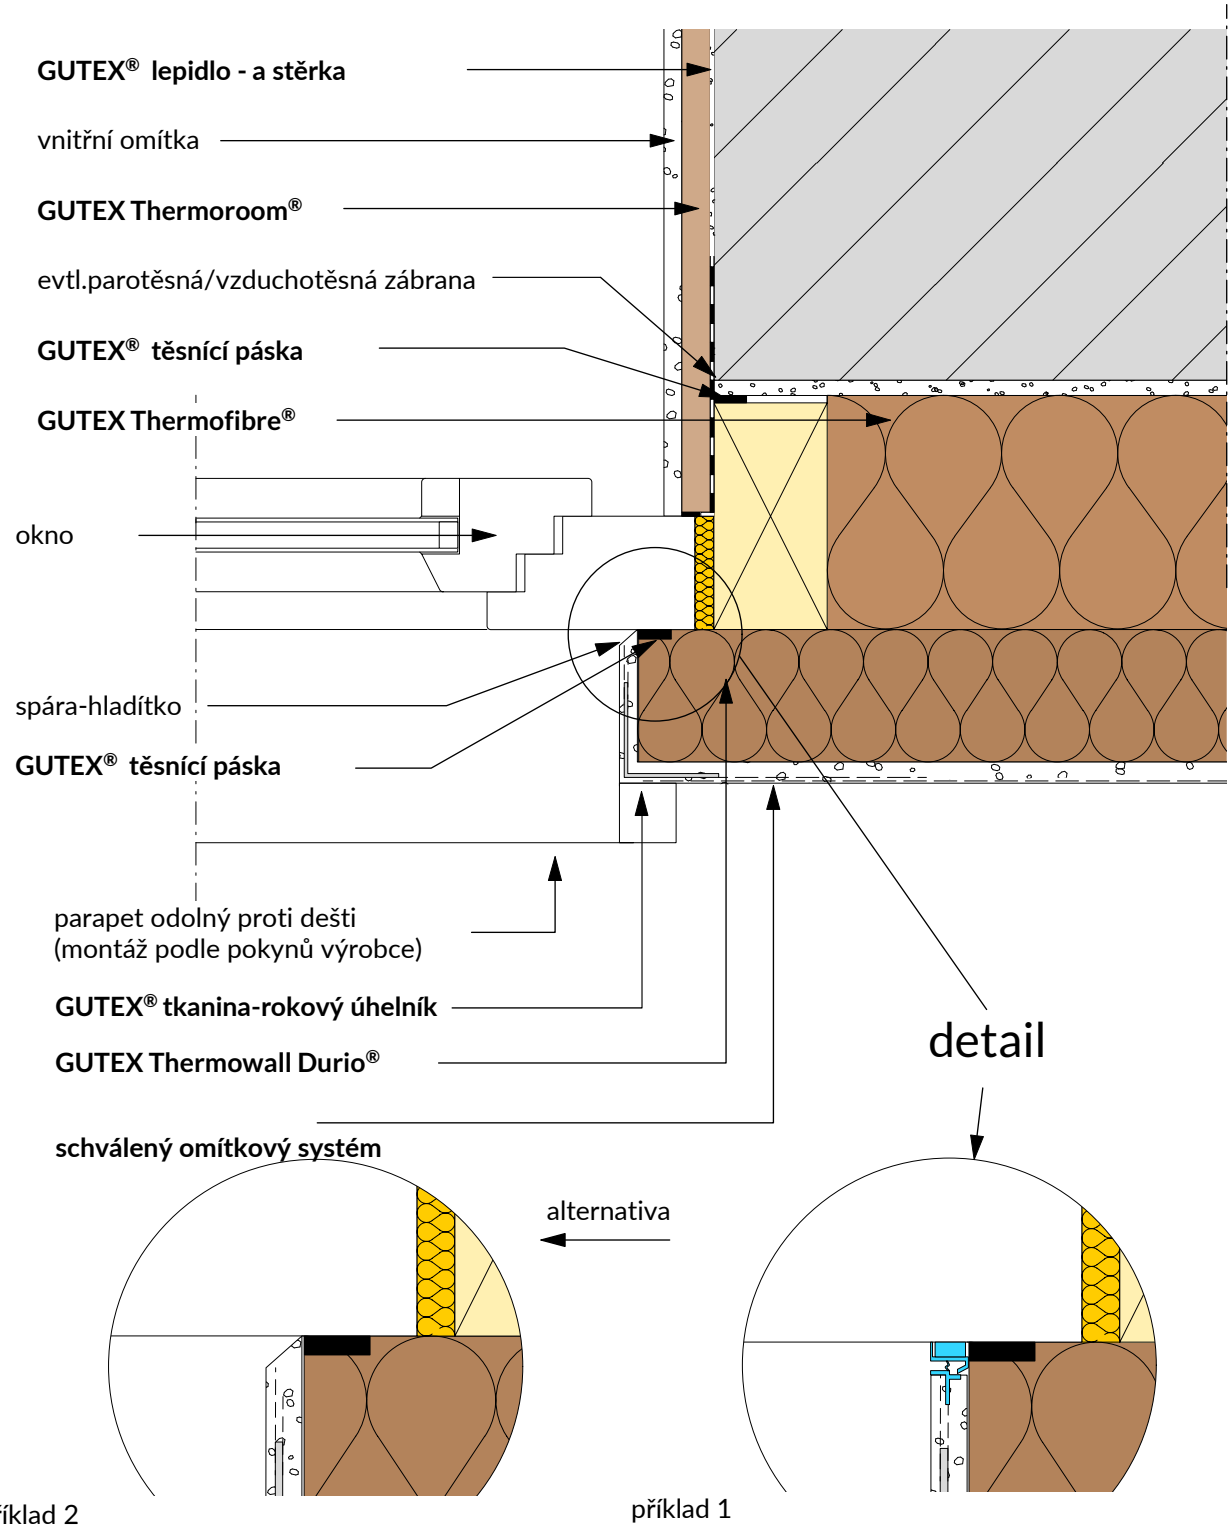

příklad 2
spojení s **GUTEX t ěsnící páskou** dle technického listu

příklad 1
Spojení s **GUTEX omítacím pruhem** a **GUTEX těsnící páskou** dle technického listu

Změny technických údajů vyhrazeny. Odkaz na způsob zabudování se rozumí jako doporučení výrobce; toto vychází ze současného stavu našich poznatků ověřených v praxi. Použitelnost a úplnost musí být ověřena zákazníkem příslušného stavebního projektu. Všechny parametry a předpoklady musí být přizpůsobeny místním podmínkám. Musí být dodrženy příslušné technické specifikace uvedené v letácích a schválené v systému. Vydáním tohoto informačního listu ztrácejí všechny předchozí svou platnost.

GUTEX
DÄMMPLATTEN AUS SCHWARZWALDHOLZ

Detail GUTEX Durio® FDS
Pohledové spojení, příklad V2

2.7.411

Rev.-Nr. 180123_mh

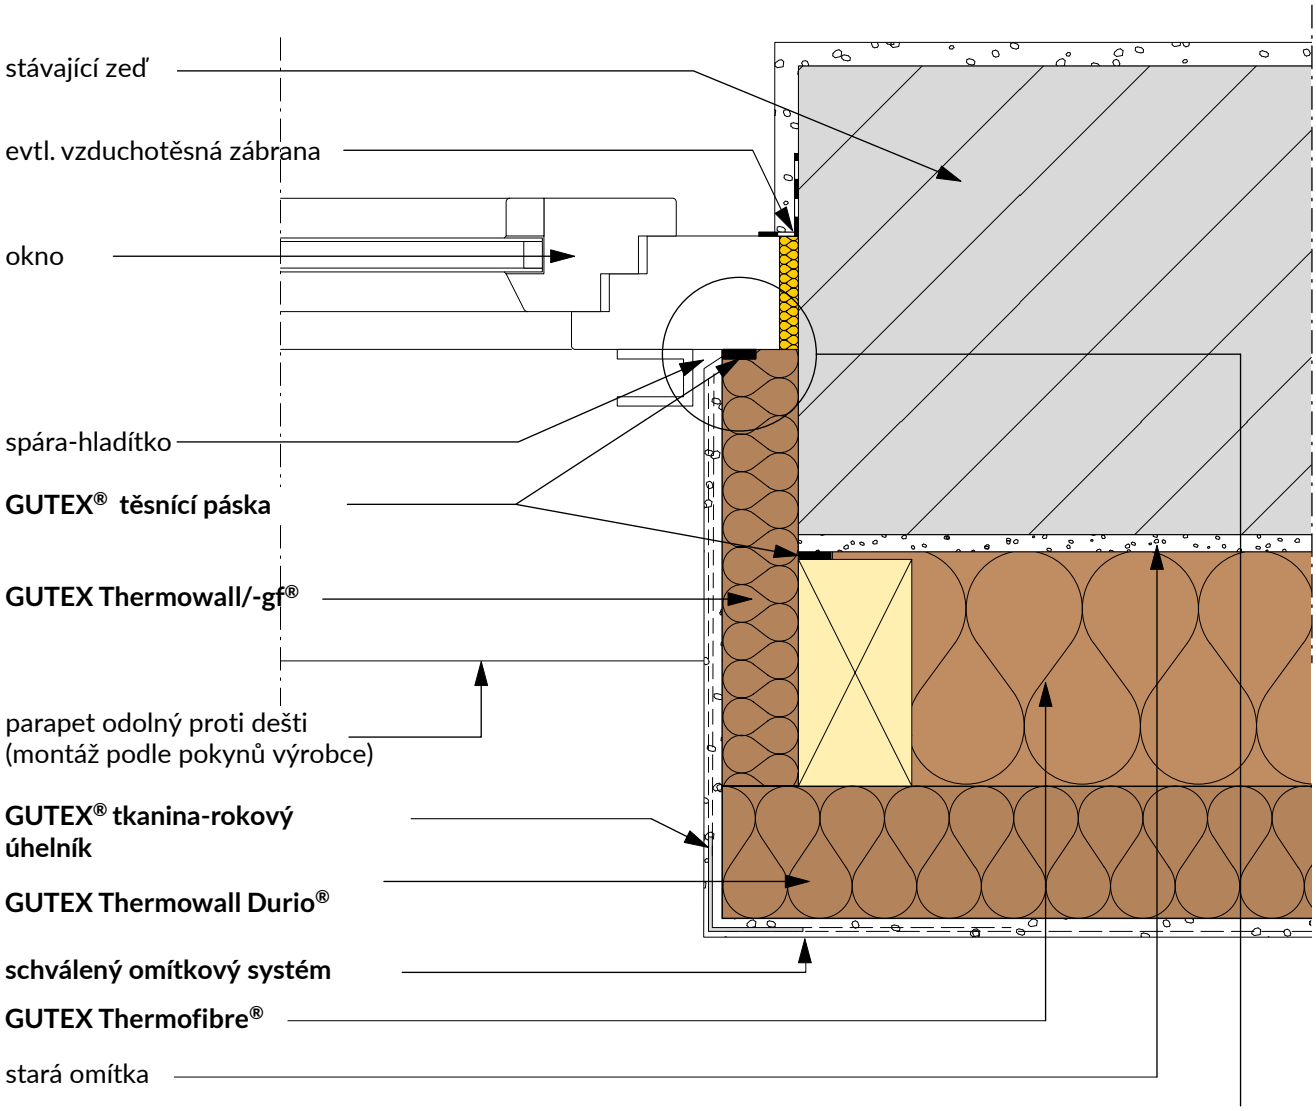

detail

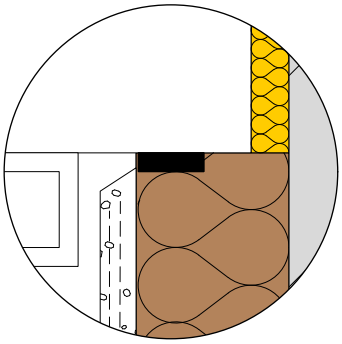

alternativa

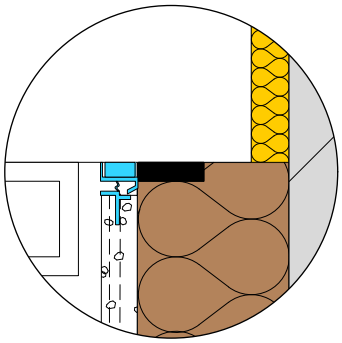

příklad 2
spojení s **GUTEX těsnící páskou**
dle technického listu

příklad 1
Spojení s **GUTEX omítacím pruhem** a GUTEX **těsnící páskou** dle technického listu

Změny technických údajů vyhrazeny. Odkaz na způsob zabudování se rozumí jako doporučení výrobce; toto vychází ze současného stavu našich poznatků ověřených v praxi. Použitelnost a úplnost musí být ověřena zákazníkem příslušného stavebního projektu. Všechny parametry a předpoklady musí být přizpůsobeny místním podmínkám. Musí být dodrženy příslušné technické specifikace uvedené v letácích a schválené v systému. Vydáním tohoto informačního listu ztrácejí všechny předchozí svou platnost.

GUTEX
DÄMMPLATTEN AUS SCHWARZWALDHOLZ

Detail GUTEX Durio® FDS
Spojení s nosníkem, verikální řez okna

2.7.420

Rev.-Nr. 180123_mh

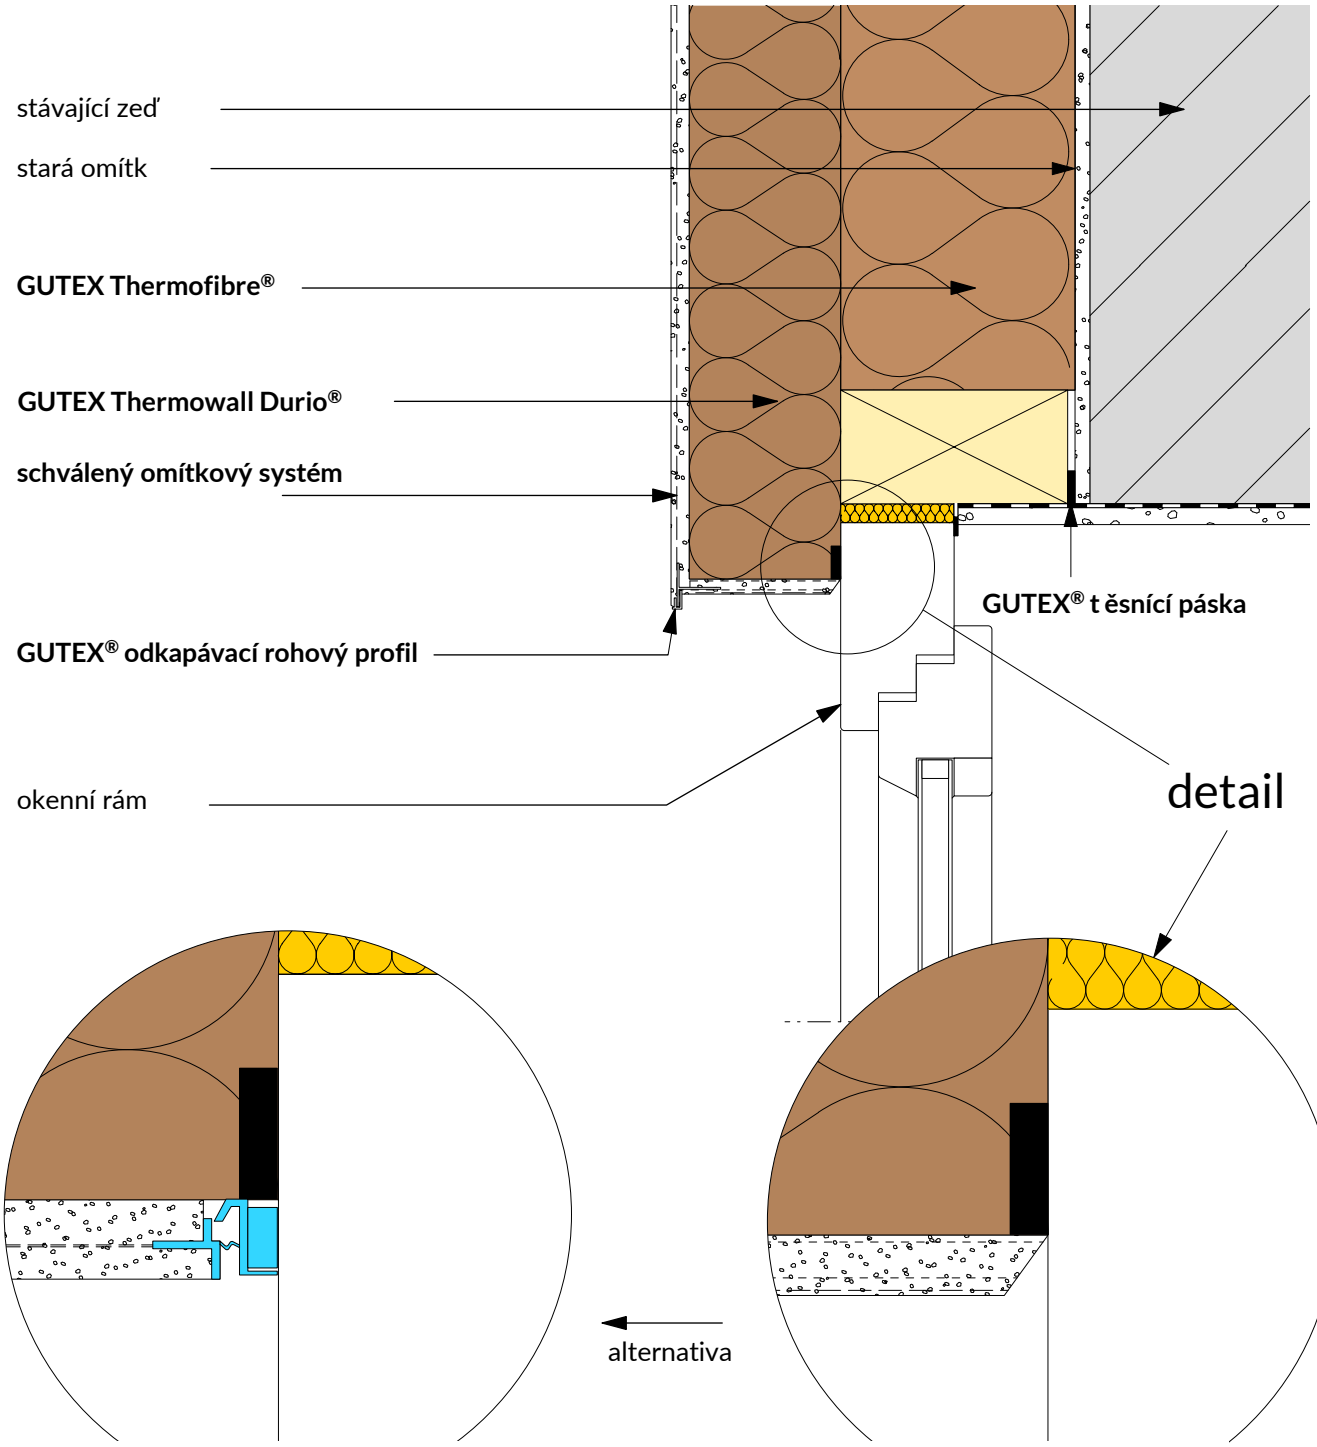

příklad 2
Spojení s **GUTEX omítacím pruhem a GUTEX těsnící páskou** dle technického listu

příklad 1
Spojení s **GUTEX t ěsnící páskou** dle technického listu

Změny technických údajů vyhrazeny. Odkaz na způsob zabudování se rozumí jako doporučení výrobce; toto vychází ze současného stavu našich poznatků ověřených v praxi. Použitelnost a úplnost musí být ověřena zákazníkem příslušného stavebního projektu. Všechny parametry a předpoklady musí být přizpůsobeny místním podmínkám. Musí být dodrženy příslušné technické specifikace uvedené v letácích a schválené v systému. Vydáním tohoto informačního listu ztrácejí všechny předchozí svou platnost.

GUTEX
DÄMMPLATTEN AUS SCHWARZWALDHOLZ

Detail GUTEX Durio® FDS

Okno na úrovni okenního parapetu;
poznámka statika

2.7.502

Rev.-Nr. 180123_mh

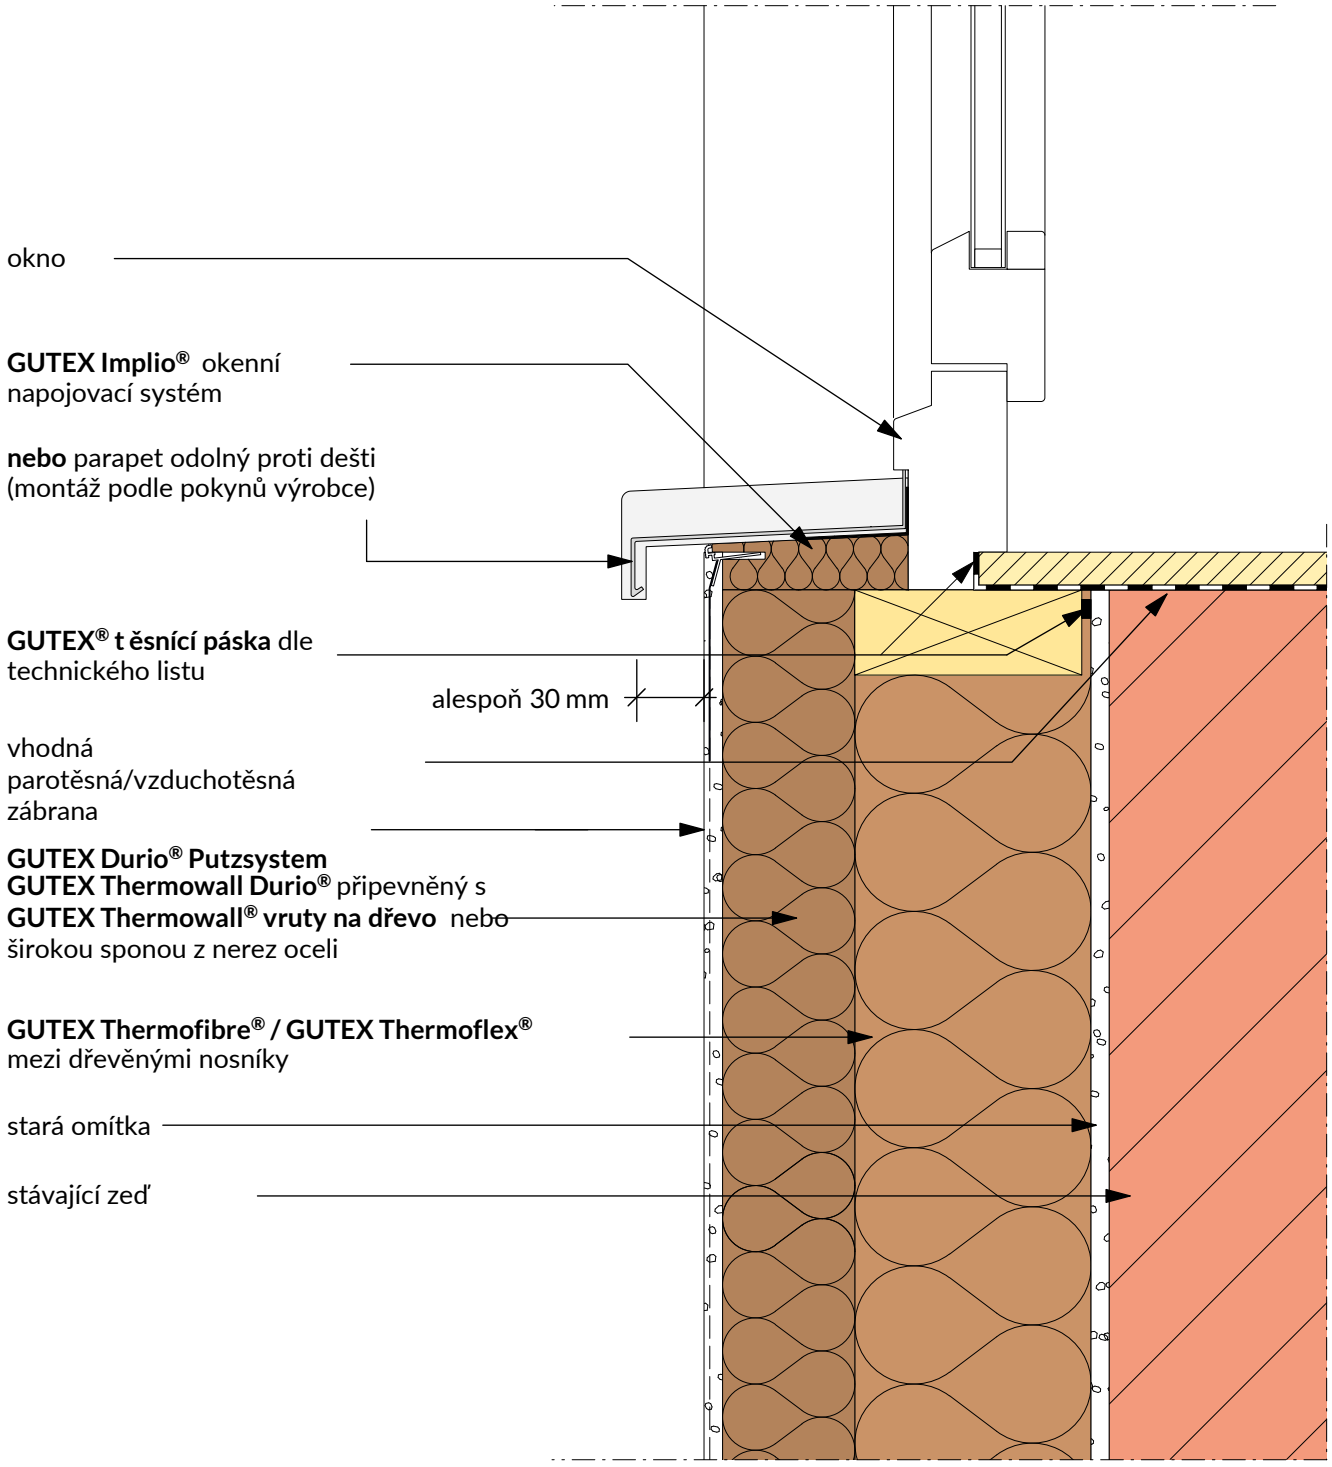

Změny technických údajů vyhrazeny. Odkaz na způsob zabudování se rozumí jako doporučení výrobce; toto vychází ze současného stavu našich poznatků ověřených v praxi. Použitelnost a úplnost musí být ověřena zákazníkem příslušného stavebního projektu. Všechny parametry a předpoklady musí být přizpůsobeny místním podmínkám. Musí být dodrženy příslušné technické specifikace uvedené v letácích a schválené v systému. Vydáním tohoto informačního listu ztrácejí všechny předchozí svou platnost.

GUTEX
DÄMMPLATTEN AUS SCHWARZWALDHOLZ

Detail GUTEX Durio® FDS
Roletový box

2.7.601

Rev.-Nr. 180123_mh

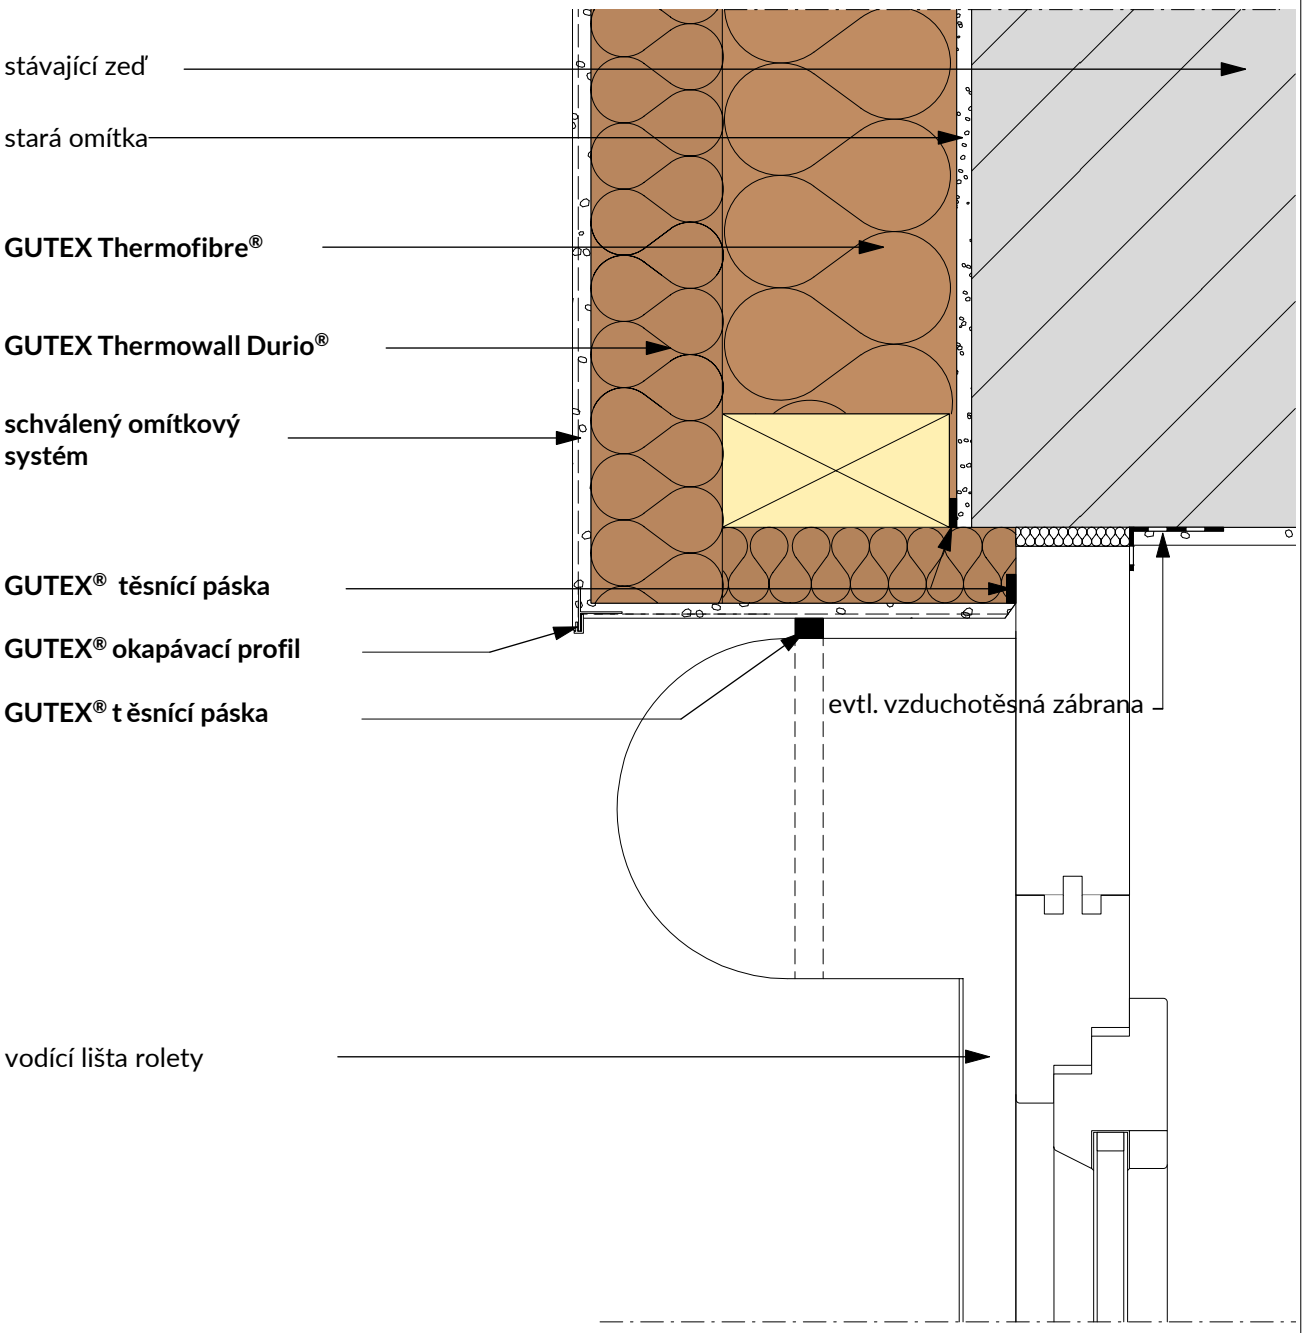

Změny technických údajů vyhrazeny. Odkaz na způsob zabudování se rozumí jako doporučení výrobce; toto vychází ze současného stavu našich poznatků ověřených v praxi. Použitelnost a úplnost musí být ověřena zákazníkem příslušného stavebního projektu. Všechny parametry a předpoklady musí být přizpůsobeny místním podmínkám. Musí být dodrženy příslušné technické specifikace uvedené v letácích a schválené v systému. Vydáním tohoto informačního listu ztrácejí všechny předchozí svou platnost.

GUTEX Thermoroom®

Uzemnění podlahové desky

2.8.103

Rev.-Nr. 190805_mh

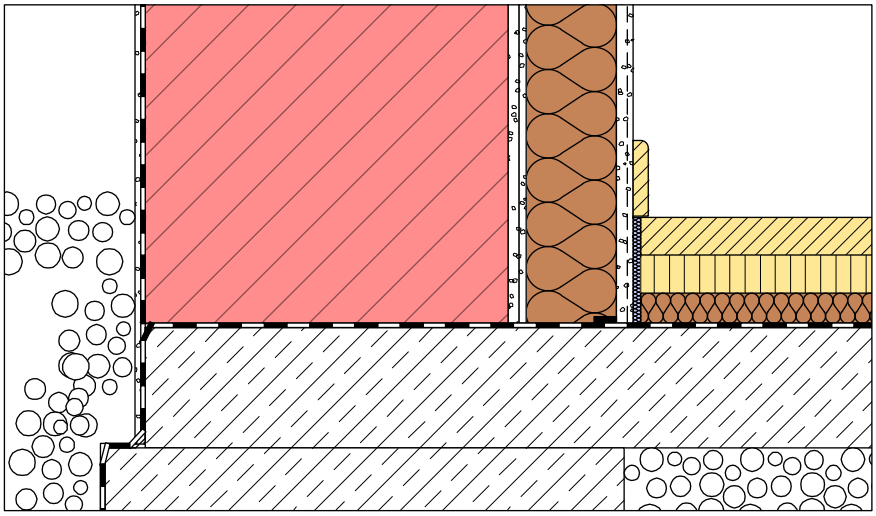

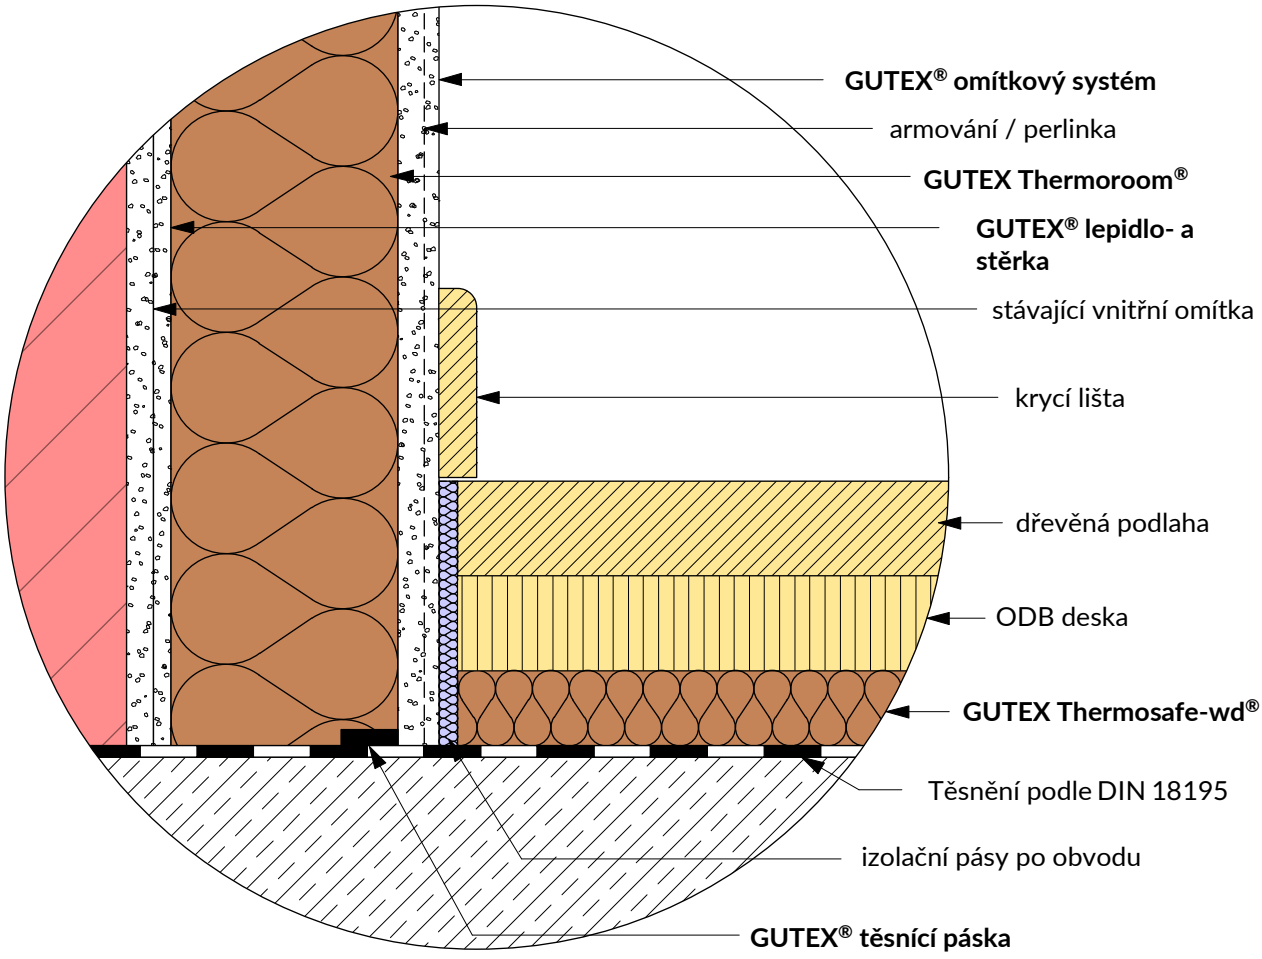

Venkovní zeď,odolná proti dešti

Změny technických údajů vyhrazeny. Odkaz na způsob zabudování se rozumí jako doporučení výrobce; toto vychází ze současného stavu našich poznatků ověřených v praxi. Použitelnost a úplnost musí být ověřena zákazníkem příslušného stavebního projektu. Všechny parametry a předpoklady musí být přizpůsobeny místním podmínkám. Musí být dodrženy příslušné technické specifikace uvedené v letácích a schválené v systému. Vydáním tohoto informačního listu ztrácejí všechny předchozí svou platnost.

GUTEX Thermoroom®

Připojení topení k podlaze

2.8.105

Rev.-Nr. 190805_mh

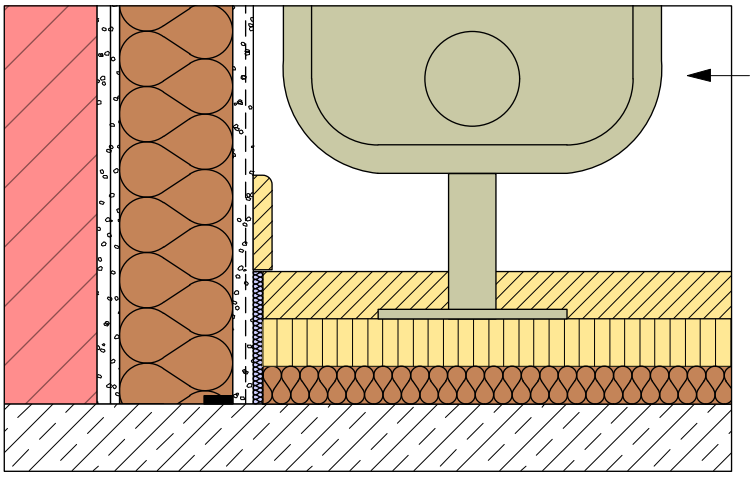

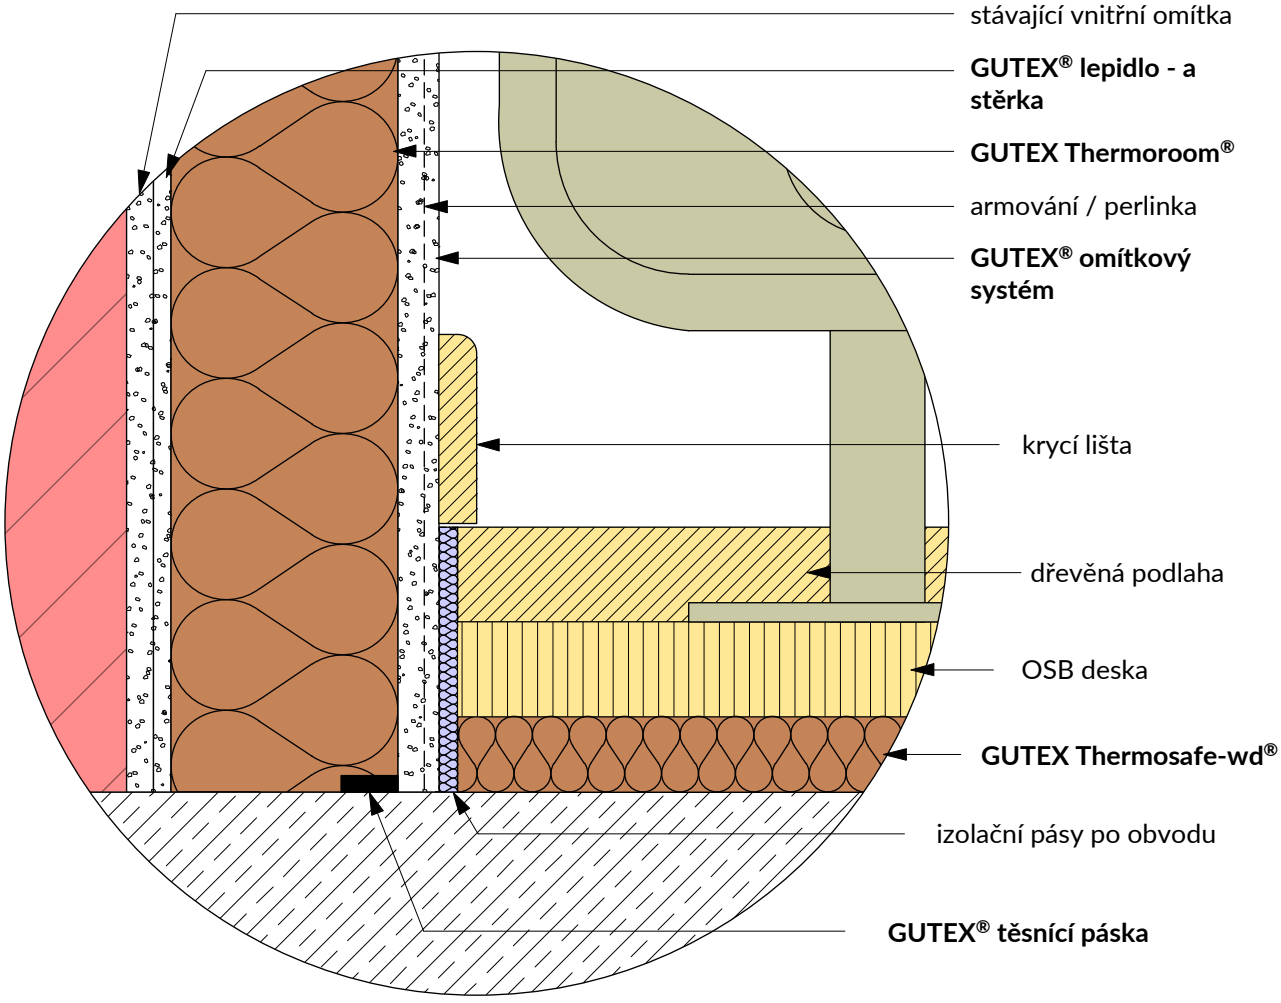

Venkovní zeď,odolná proti dešti

Změny technických údajů vyhrazeny. Odkaz na způsob zabudování se rozumí jako doporučení výrobce; toto vychází ze současného stavu našich poznatků ověřených v praxi. Použitelnost a úplnost musí být ověřena zákazníkem příslušného stavebního projektu. Všechny parametry a předpoklady musí být přizpůsobeny místním podmínkám. Musí být dodrženy příslušné technické specifikace uvedené v letácích a schválené v systému. Vydáním tohoto informačního listu ztrácejí všechny předchozí svou platnost.

GUTEX Thermoroom®

Zdivo

2.8.202

Rev.-Nr. 190731_mh

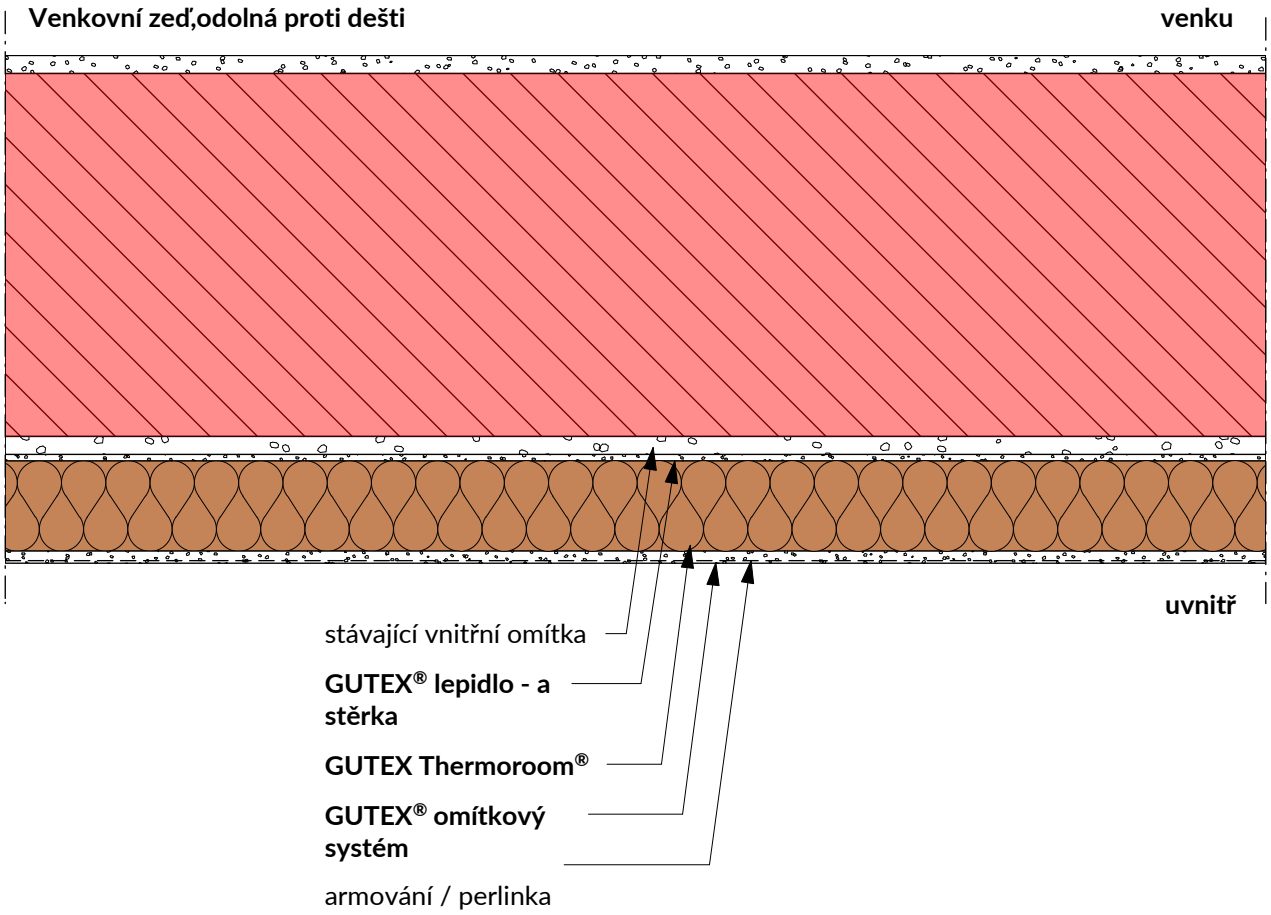

Změny technických údajů vyhrazeny. Odkaz na způsob zabudování se rozumí jako doporučení výrobce; toto vychází ze současného stavu našich poznatků ověřených v praxi. Použitelnost a úplnost musí být ověřena zákazníkem příslušného stavebního projektu. Všechny parametry a předpoklady musí být přizpůsobeny místním podmínkám. Musí být dodrženy příslušné technické specifikace uvedené v letácích a schválené v systému. Vydáním tohoto informačního listu ztrácejí všechny předchozí svou platnost.

GUTEX Thermoroom®

Příhradové nosníky

2.8.203

Rev.-Nr. 190731_mh

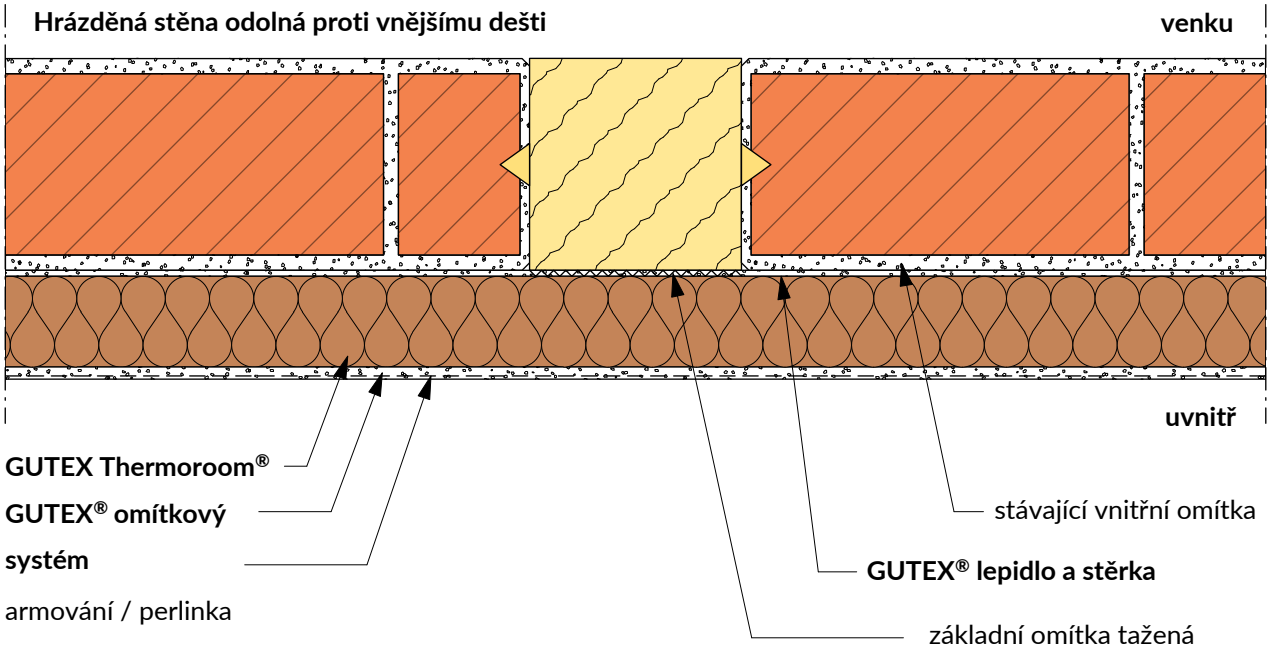

Změny technických údajů vyhrazeny. Odkaz na způsob zabudování se rozumí jako doporučení výrobce; toto vychází ze současného stavu našich poznatků ověřených v praxi. Použitelnost a úplnost musí být ověřena zákazníkem příslušného stavebního projektu. Všechny parametry a předpoklady musí být přizpůsobeny místním podmínkám. Musí být dodrženy příslušné technické specifikace uvedené v letácích a schválené v systému. Vydáním tohoto informačního listu ztrácejí všechny předchozí svou platnost.

GUTEX Thermoroom®
Vnější stěna - integrace vnitřní stěny

2.8.205

Rev.-Nr. 190730_mh

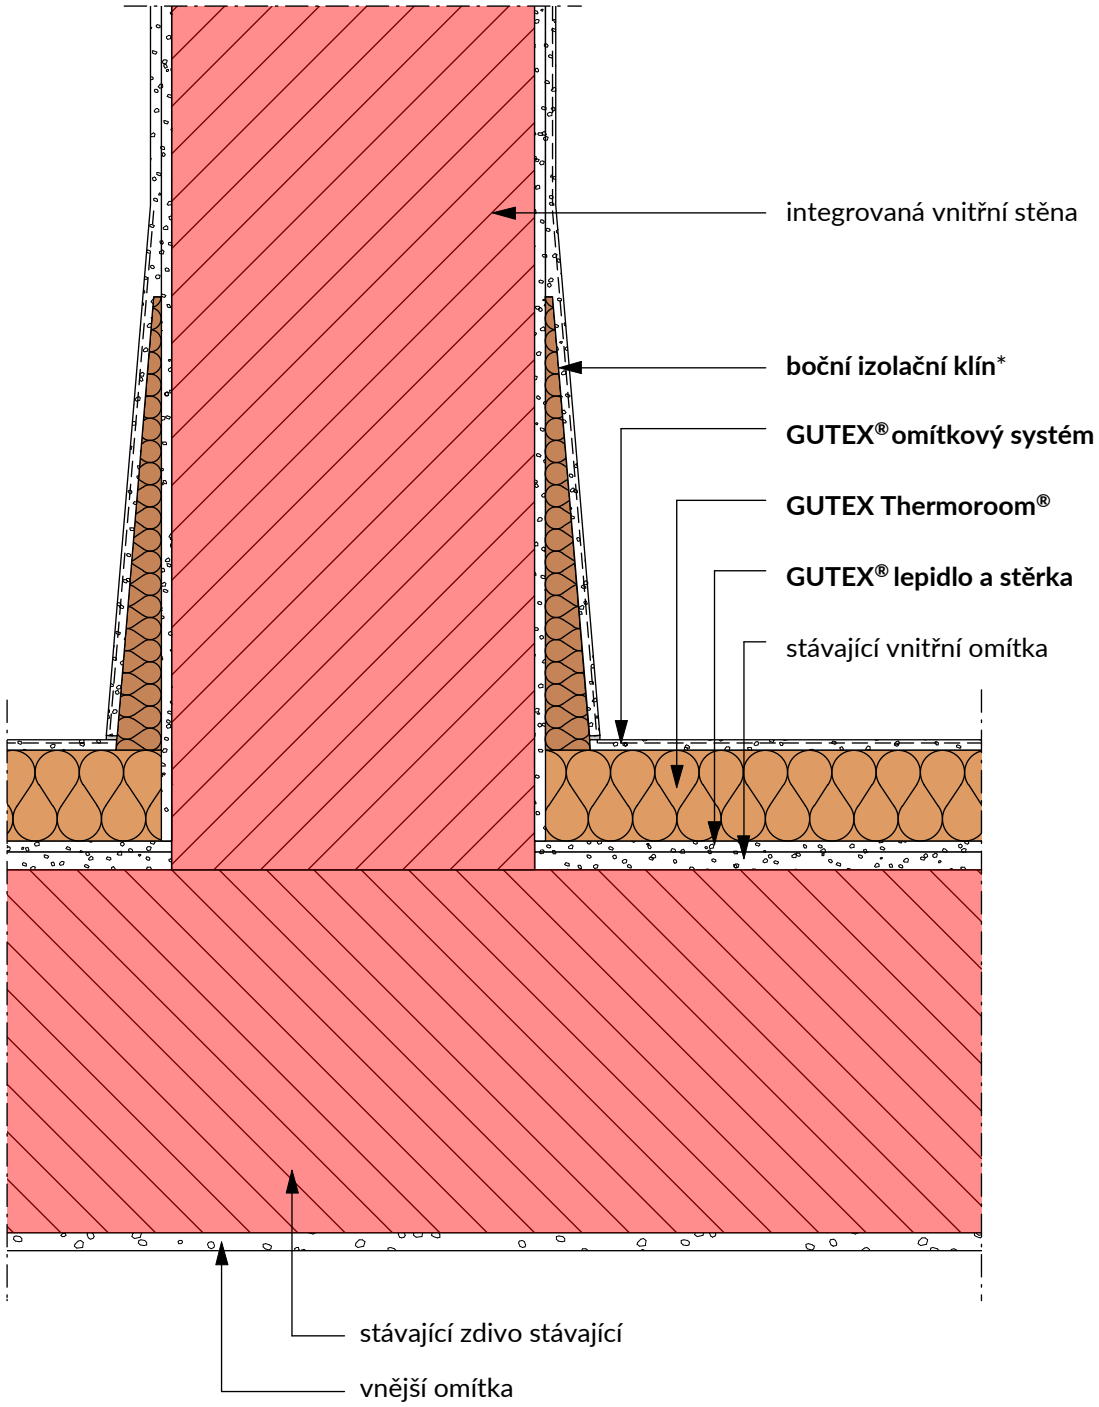

* Pro zmírnění situace tepelného mostu je nutné zakrýt sousední vnitřní stěnu ve spojovací oblasti odhalovací deskou nebo izolovat izolačním klínem (boční izolace)

Změny technických údajů vyhrazeny. Odkaz na způsob zabudování se rozumí jako doporučení výrobce; toto vychází ze současného stavu našich poznatků ověřených v praxi. Použitelnost a úplnost musí být ověřena zákazníkem příslušného stavebního projektu. Všechny parametry a předpoklady musí být přizpůsobeny místním podmínkám. Musí být dodrženy příslušné technické specifikace uvedené v letácích a schválené v systému. Vydáním tohoto informačního listu ztrácejí všechny předchozí svou platnost.

GUTEX Thermoroom®
Vnější stěna - oddělená vnitřní stěna

2.8.206

Rev.-Nr. 190730_mh

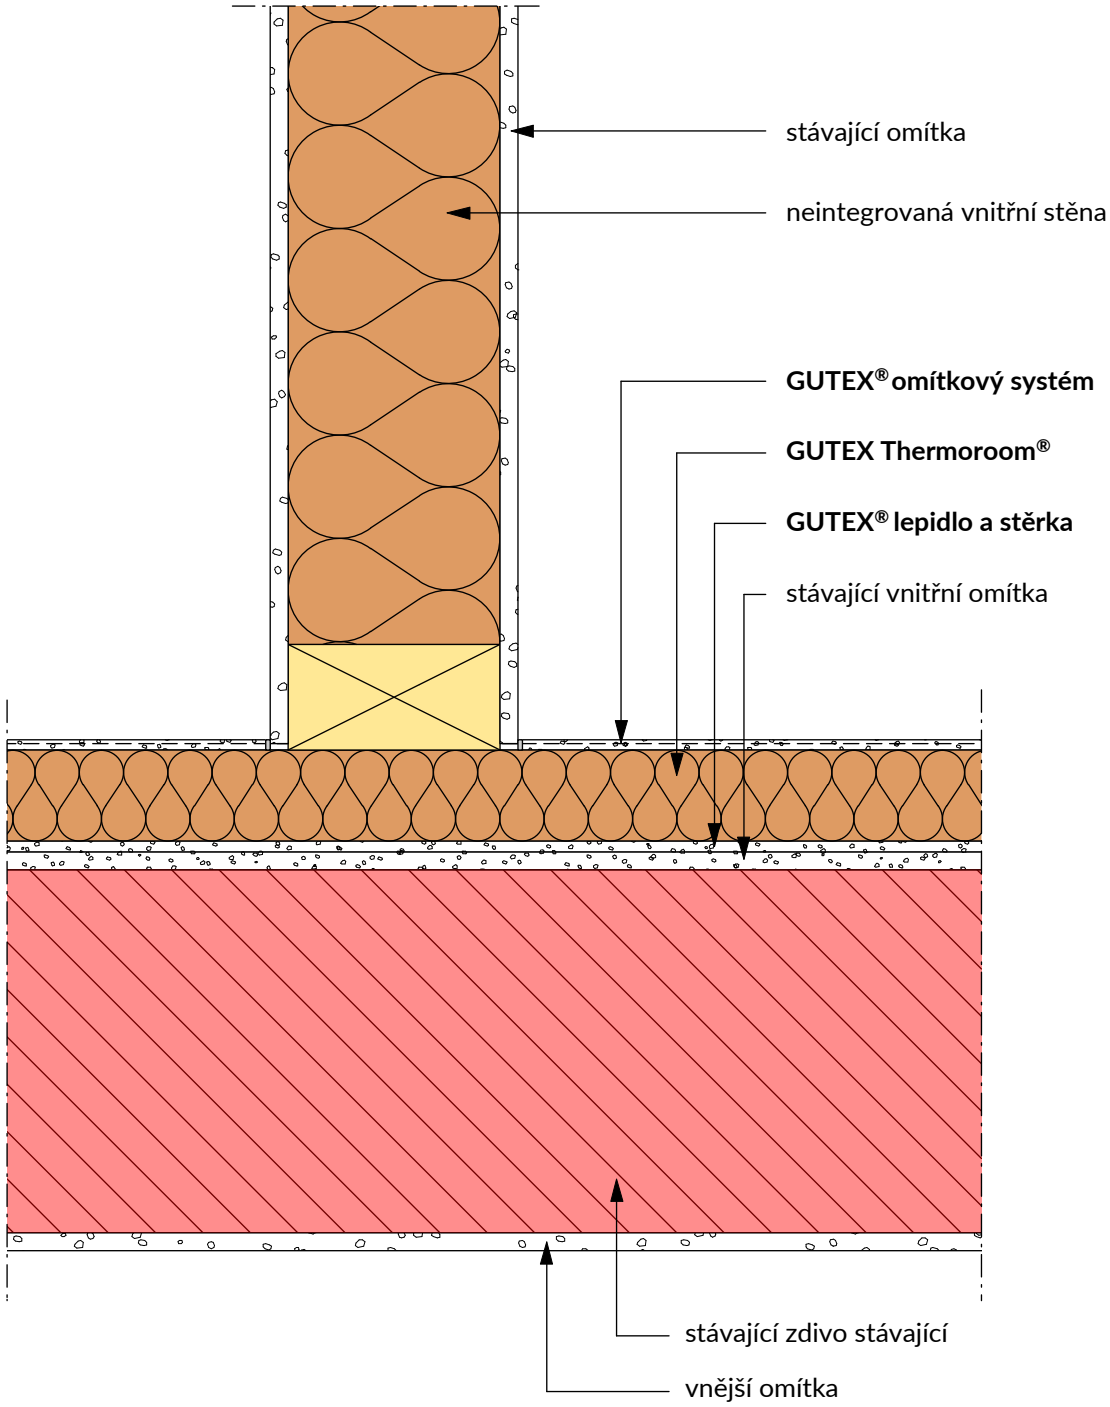

Změny technických údajů vyhrazeny. Odkaz na způsob zabudování se rozumí jako doporučení výrobce; toto vychází ze současného stavu našich poznatků ověřených v praxi. Použitelnost a úplnost musí být ověřena zákazníkem příslušného stavebního projektu. Všechny parametry a předpoklady musí být přizpůsobeny místním podmínkám. Musí být dodrženy příslušné technické specifikace uvedené v letácích a schválené v systému. Vydáním tohoto informačního listu ztrácejí všechny předchozí svou platnost.

GUTEX Thermoroom®

Integrace sádrokartonu

2.8.207

Rev.-Nr. 190731_mh

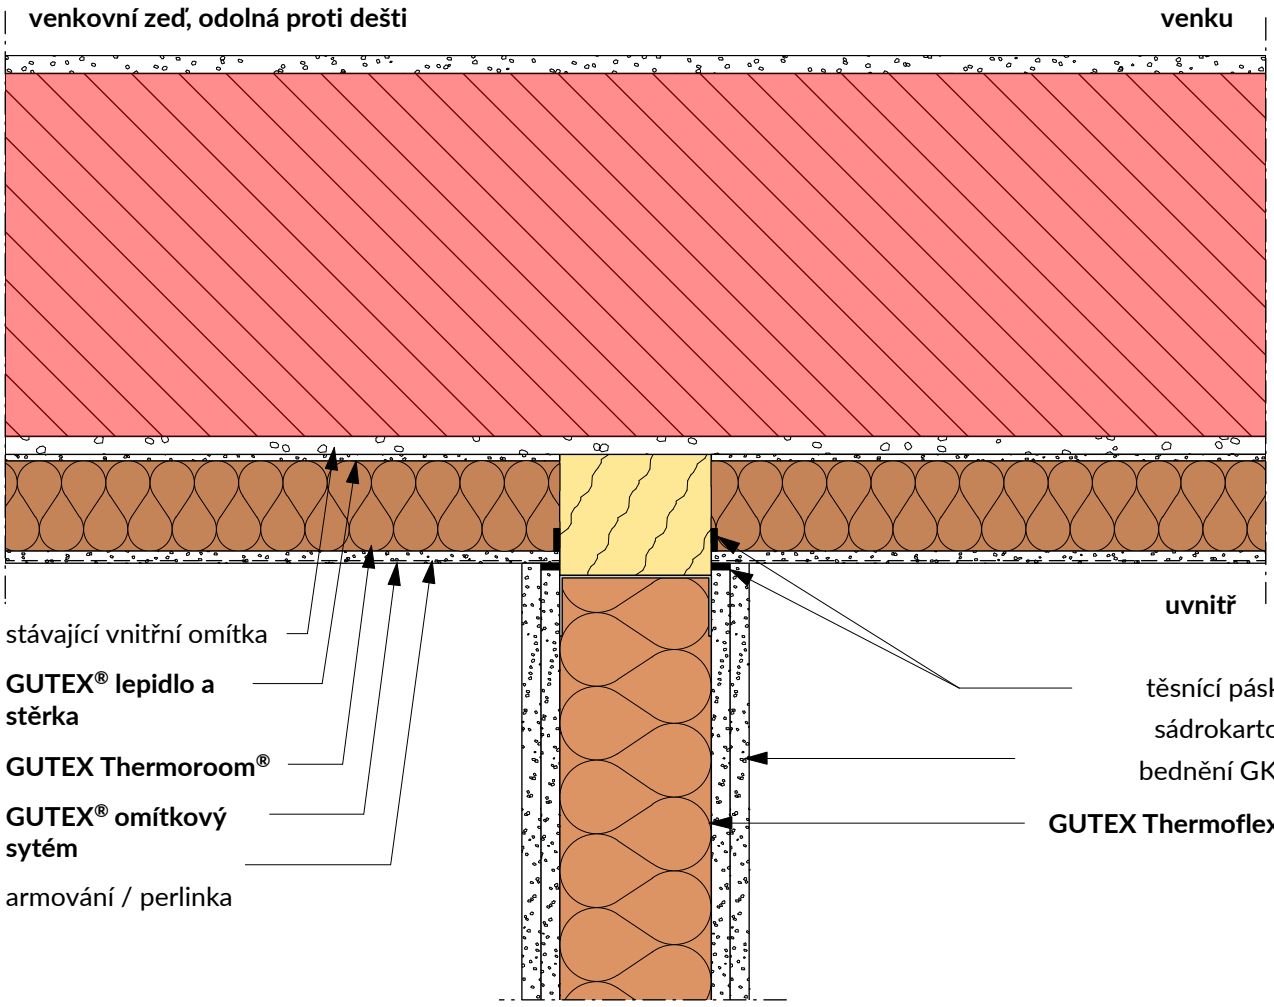

Změny technických údajů vyhrazeny. Odkaz na způsob zabudování se rozumí jako doporučení výrobce; toto vychází ze současného stavu našich poznatků ověřených v praxi. Použitelnost a úplnost musí být ověřena zákazníkem příslušného stavebního projektu. Všechny parametry a předpoklady musí být přizpůsobeny místním podmínkám. Musí být dodrženy příslušné technické specifikace uvedené v letácích a schválené v systému. Vydáním tohoto informačního listu ztrácejí všechny předchozí svou platnost.

GUTEX Thermoroom®

Samostatný sádrokarton

2.8.208

Rev.-Nr. 190731_mh

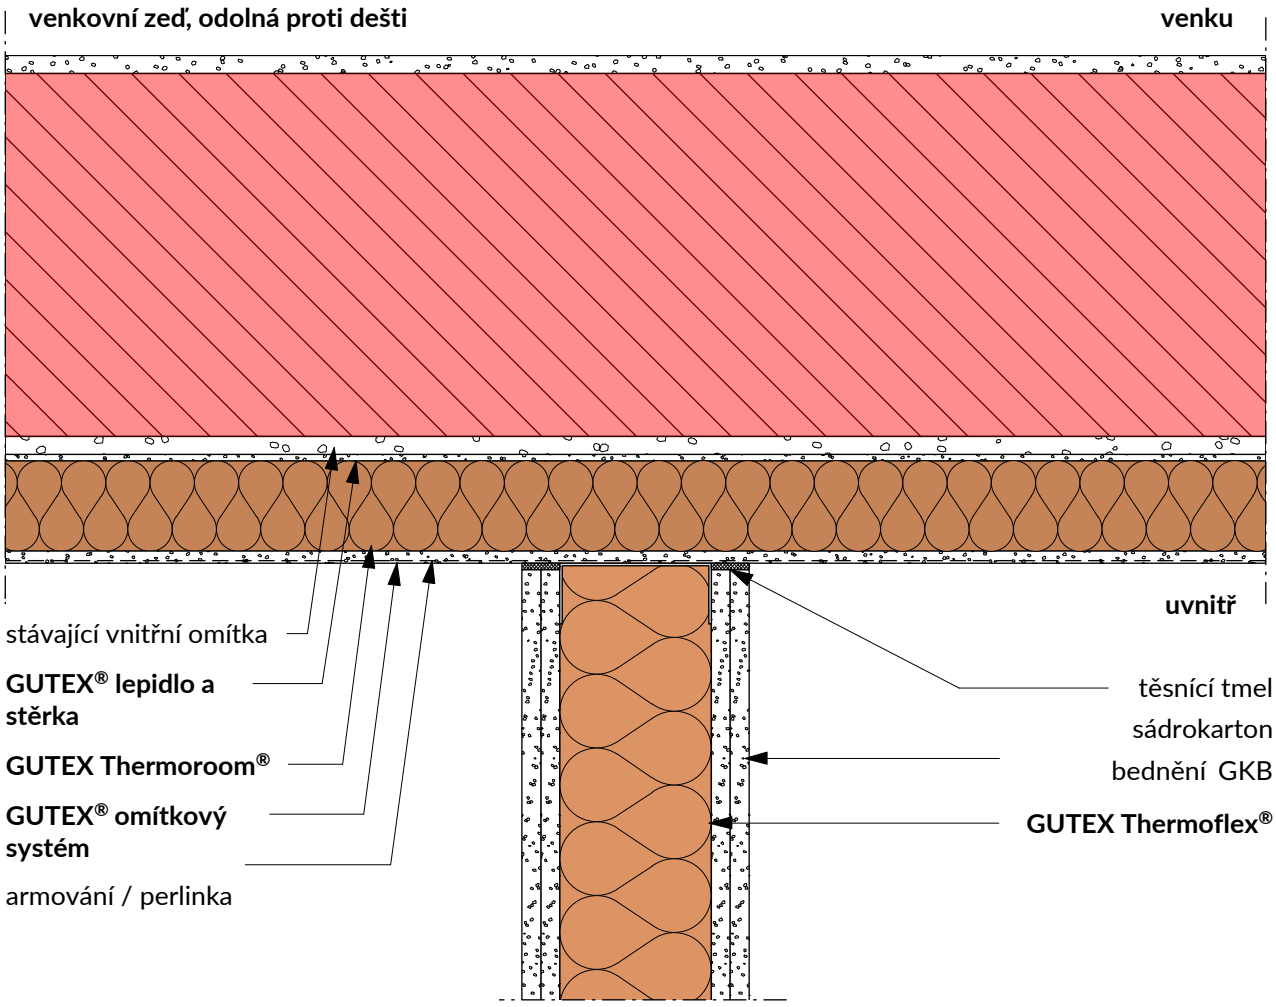

Změny technických údajů vyhrazeny. Odkaz na způsob zabudování se rozumí jako doporučení výrobce; toto vychází ze současného stavu našich poznatků ověřených v praxi. Použitelnost a úplnost musí být ověřena zákazníkem příslušného stavebního projektu. Všechny parametry a předpoklady musí být přizpůsobeny místním podmínkám. Musí být dodrženy příslušné technické specifikace uvedené v letácích a schválené v systému. Vydáním tohoto informačního listu ztrácejí všechny předchozí svou platnost.

GUTEX Thermoroom®

Připojení střechy, varianta 1

2.8.305

Rev.-Nr. 190805_mh

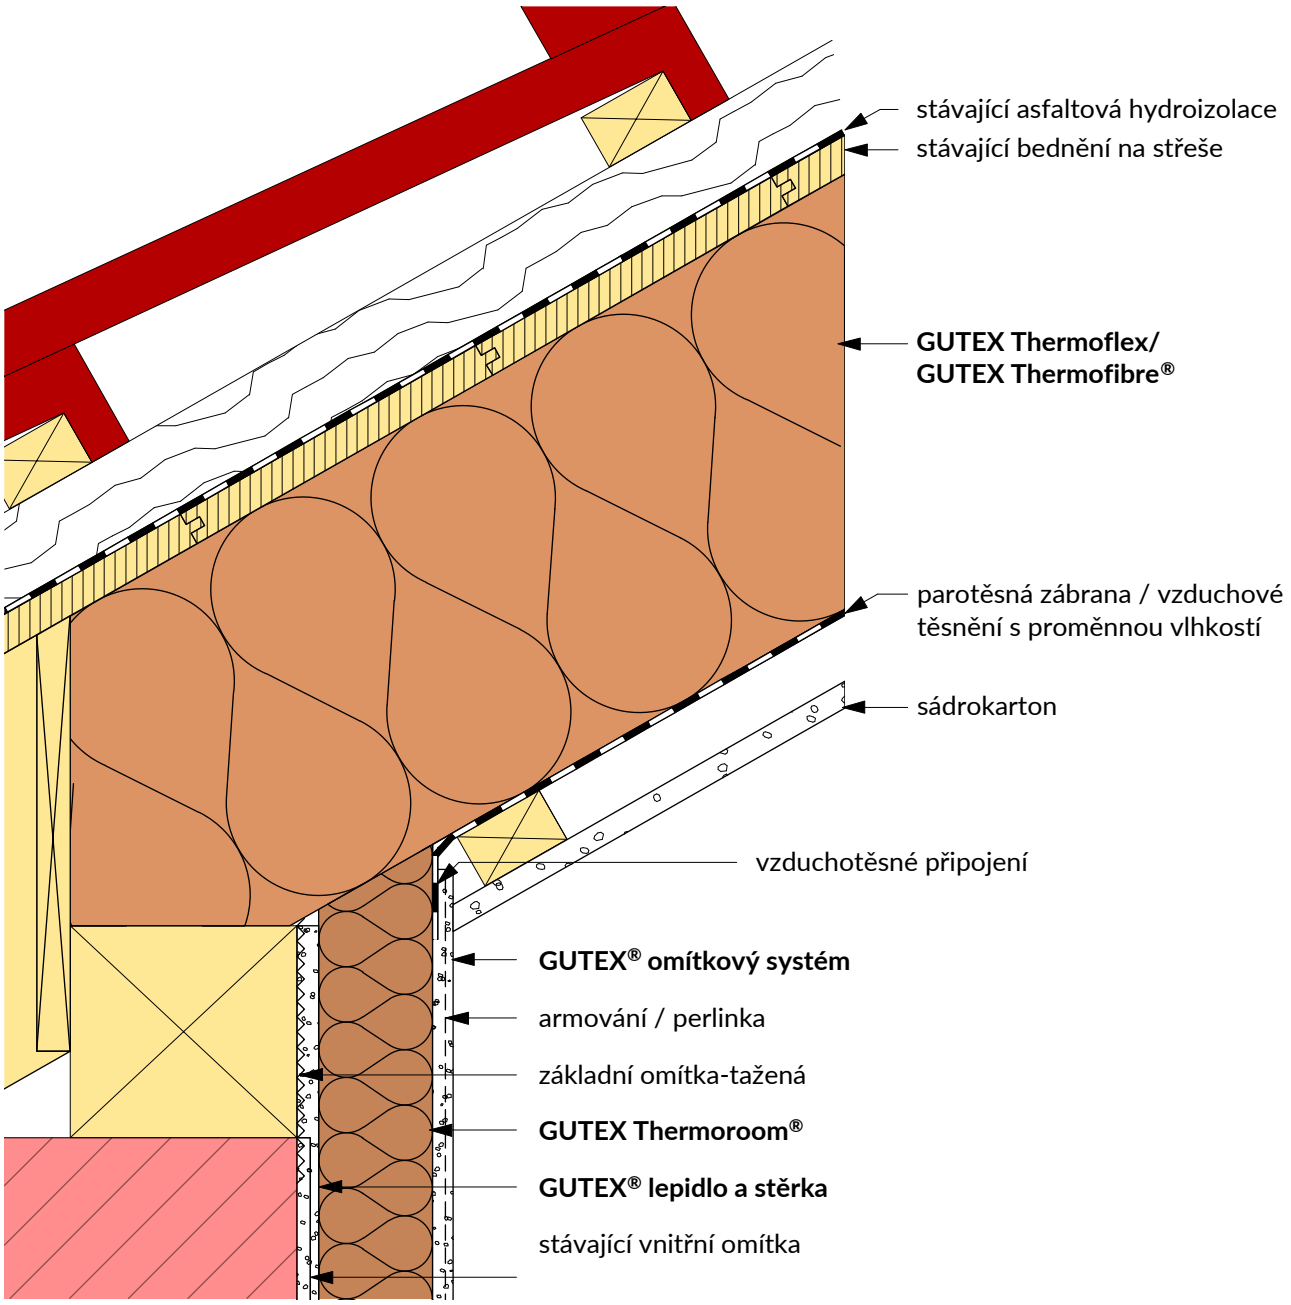

Venkovní zeď, odolná proti dešti

Změny technických údajů vyhrazeny. Odkaz na způsob zabudování se rozumí jako doporučení výrobce; toto vychází ze současného stavu našich poznatků ověřených v praxi. Použitelnost a úplnost musí být ověřena zákazníkem příslušného stavebního projektu. Všechny parametry a předpoklady musí být přizpůsobeny místním podmínkám. Musí být dodrženy příslušné technické specifikace uvedené v letácích a schválené v systému. Vydáním tohoto informačního listu ztrácejí všechny předchozí svou platnost.

GUTEX Thermoroom®

Připojení střechy

2.8.306

Rev.-Nr. 190805_mh

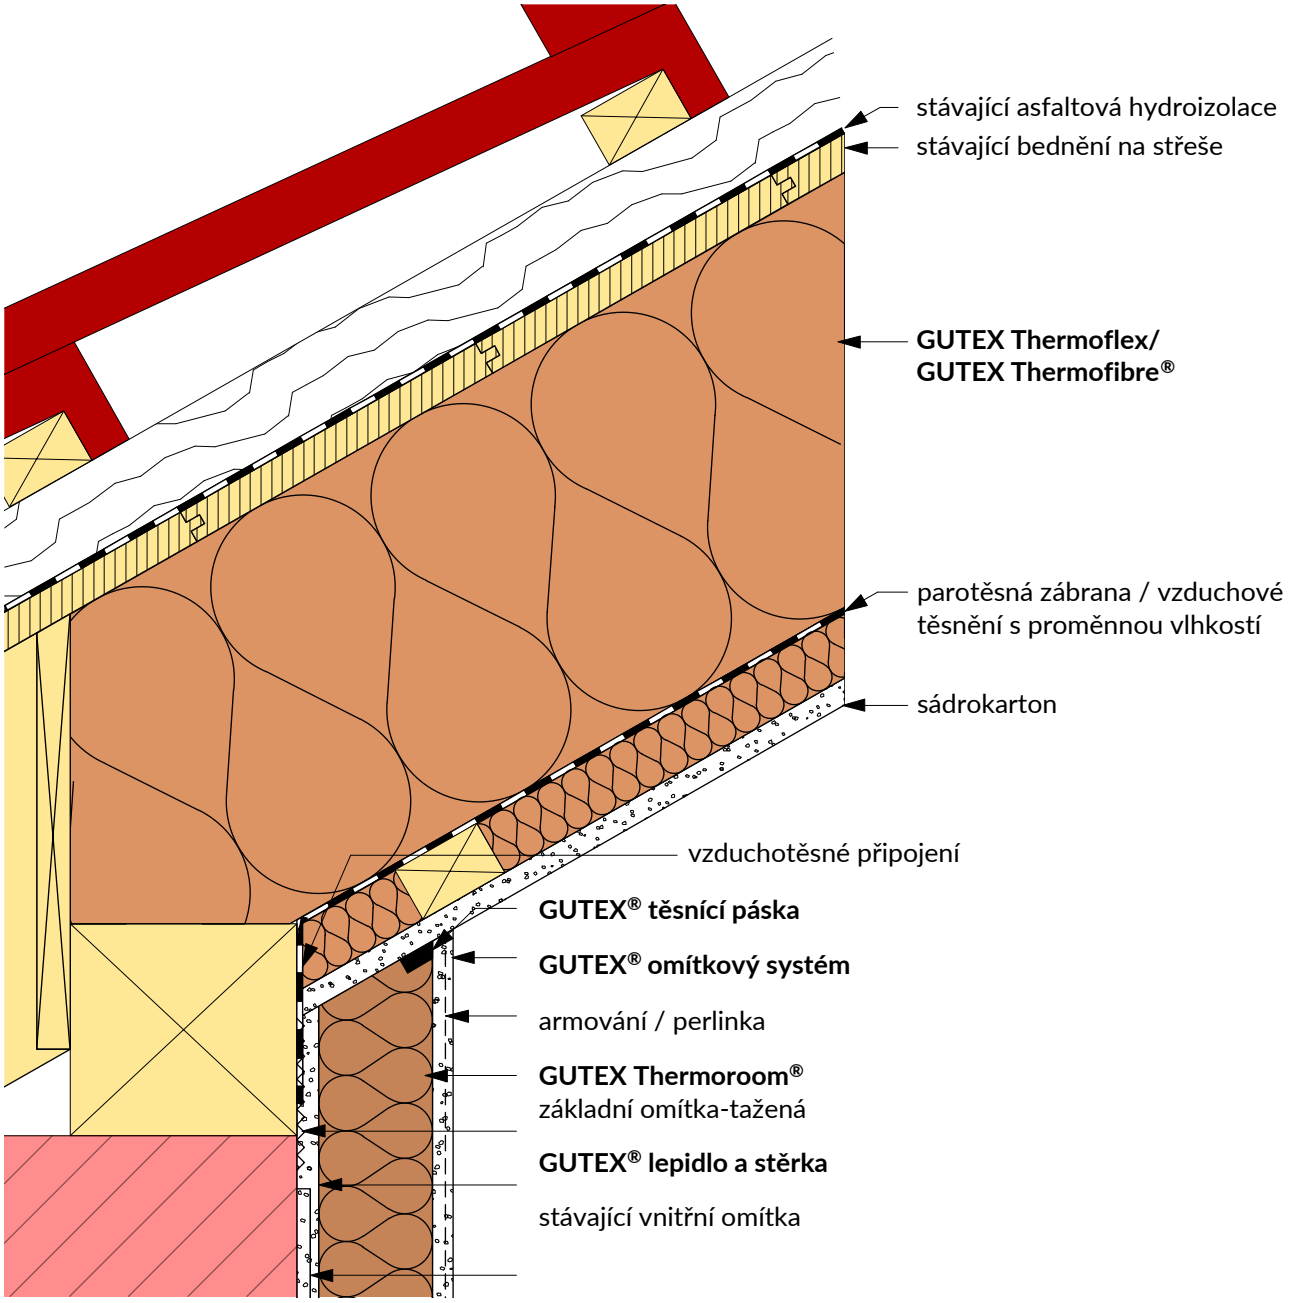

Venkovní zeď, odolná proti dešti

Změny technických údajů vyhrazeny. Odkaz na způsob zabudování se rozumí jako doporučení výrobce; toto vychází ze současného stavu našich poznatků ověřených v praxi. Použitelnost a úplnost musí být ověřena zákazníkem příslušného stavebního projektu. Všechny parametry a předpoklady musí být přizpůsobeny místním podmínkám. Musí být dodrženy příslušné technické specifikace uvedené v letácích a schválené v systému. Vydáním tohoto informačního listu ztrácejí všechny předchozí svou platnost.

GUTEX Thermoroom®

Spojení střechy a štítové stěny

2.8.308

Rev.-Nr. 190805_mh

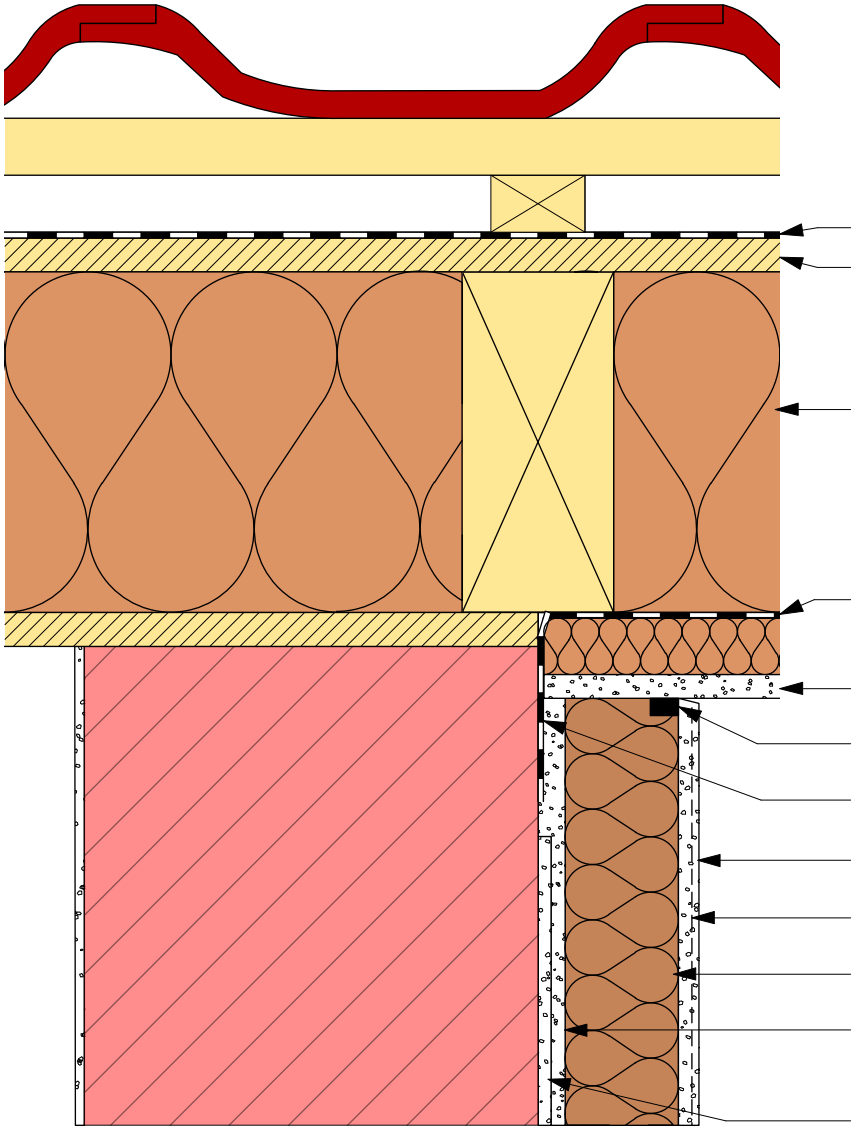

Venkovní zeď, odolná proti dešti

Změny technických údajů vyhrazeny. Odkaz na způsob zabudování se rozumí jako doporučení výrobce; toto vychází ze současného stavu našich poznatků ověřených v praxi. Použitelnost a úplnost musí být ověřena zákazníkem příslušného stavebního projektu. Všechny parametry a předpoklady musí být přizpůsobeny místním podmínkám. Musí být dodrženy příslušné technické specifikace uvedené v letácích a schválené v systému. Vydáním tohoto informačního listu ztrácejí všechny předchozí svou platnost.

GUTEX Thermoroom®

Příhradové - okenní spojení

2.8.404

Rev.-Nr. 190731_mh

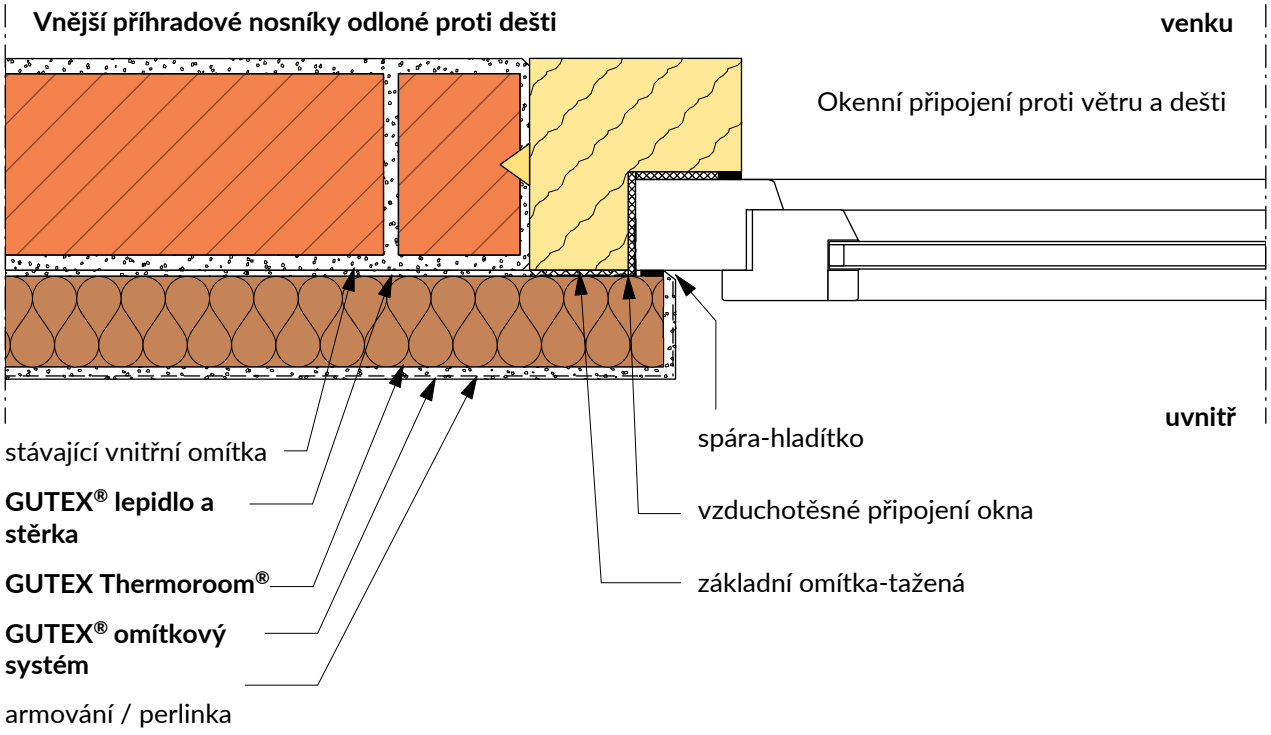

Změny technických údajů vyhrazeny. Odkaz na způsob zabudování se rozumí jako doporučení výrobce; toto vychází ze současného stavu našich poznatků ověřených v praxi. Použitelnost a úplnost musí být ověřena zákazníkem příslušného stavebního projektu. Všechny parametry a předpoklady musí být přizpůsobeny místním podmínkám. Musí být dodrženy příslušné technické specifikace uvedené v letácích a schválené v systému. Vydáním tohoto informačního listu ztrácejí všechny předchozí svou platnost.

GUTEX Thermoroom®
Okenní připojení - připojovací rám

2.8.405

Rev.-Nr. 190730_mh

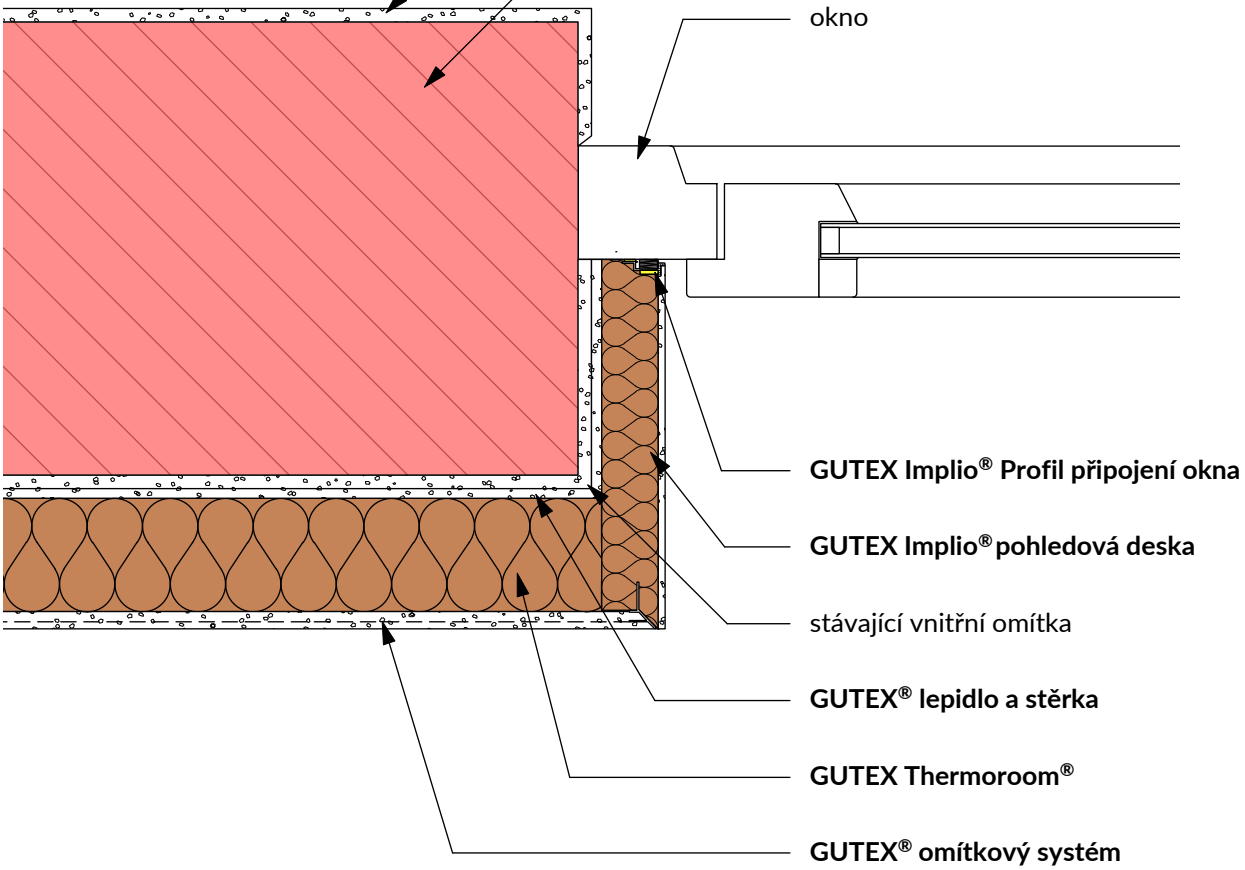

Změny technických údajů vyhrazeny. Odkaz na způsob zabudování se rozumí jako doporučení výrobce; toto vychází ze současného stavu našich poznatků ověřených v praxi. Použitelnost a úplnost musí být ověřena zákazníkem příslušného stavebního projektu. Všechny parametry a předpoklady musí být přizpůsobeny místním podmínkám. Musí být dodrženy příslušné technické specifikace uvedené v letácích a schválené v systému. Vydáním tohoto informačního listu ztrácejí všechny předchozí svou platnost.

GUTEX Thermoroom®
Napojení okenního parapetu

2.8.515

Rev.-Nr. 190730_mh

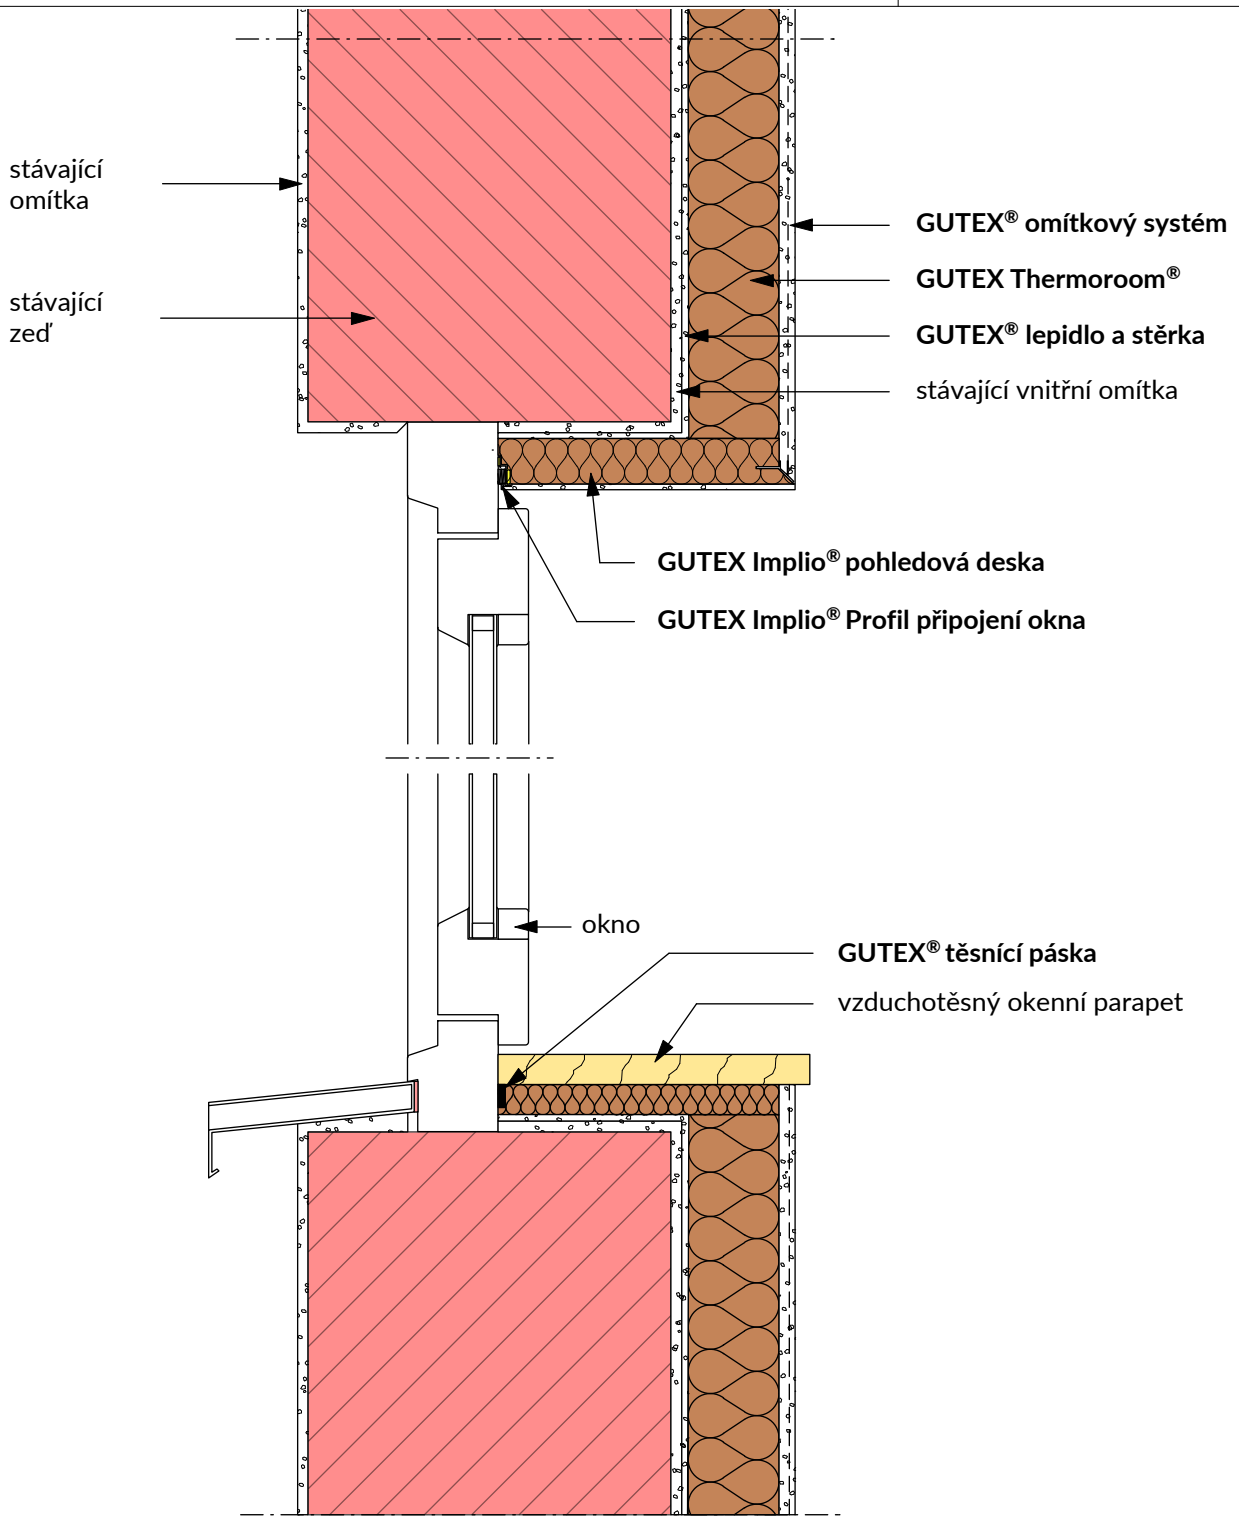

Změny technických údajů vyhrazeny. Odkaz na způsob zabudování se rozumí jako doporučení výrobce; toto vychází ze současného stavu našich poznatků ověřených v praxi. Použitelnost a úplnost musí být ověřena zákazníkem příslušného stavebního projektu. Všechny parametry a předpoklady musí být přizpůsobeny místním podmínkám. Musí být dodrženy příslušné technické specifikace uvedené v letácích a schválené v systému. Vydáním tohoto informačního listu ztrácejí všechny předchozí svou platnost.

GUTEX Thermoroom®

Topení a okenní parapet

2.8.518

Rev.-Nr. 190731_mh

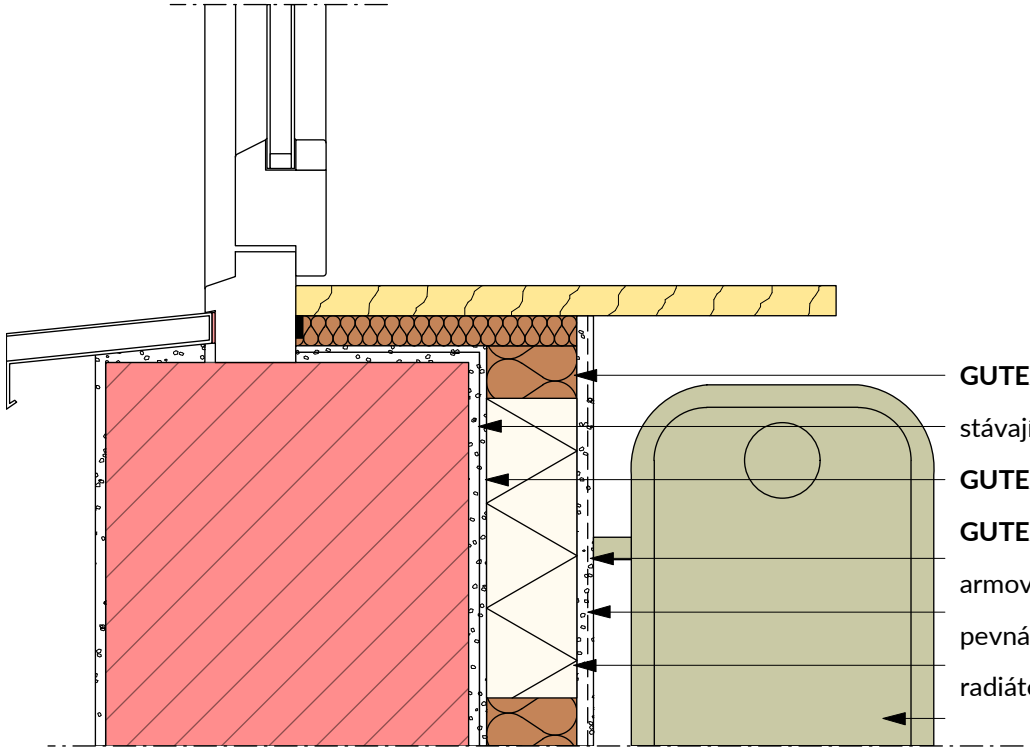

Venkovní zeď, odolná proti dešti

Změny technických údajů vyhrazeny. Odkaz na způsob zabudování se rozumí jako doporučení výrobce; toto vychází ze současného stavu našich poznatků ověřených v praxi. Použitelnost a úplnost musí být ověřena zákazníkem příslušného stavebního projektu. Všechny parametry a předpoklady musí být přizpůsobeny místním podmínkám. Musí být dodrženy příslušné technické specifikace uvedené v letácích a schválené v systému. Vydáním tohoto informačního listu ztrácejí všechny předchozí svou platnost.

GUTEX Thermoroom®
Připojení okna - připojení okenních parapetů a rolet

2.8.601

Rev.-Nr. 190730_mh

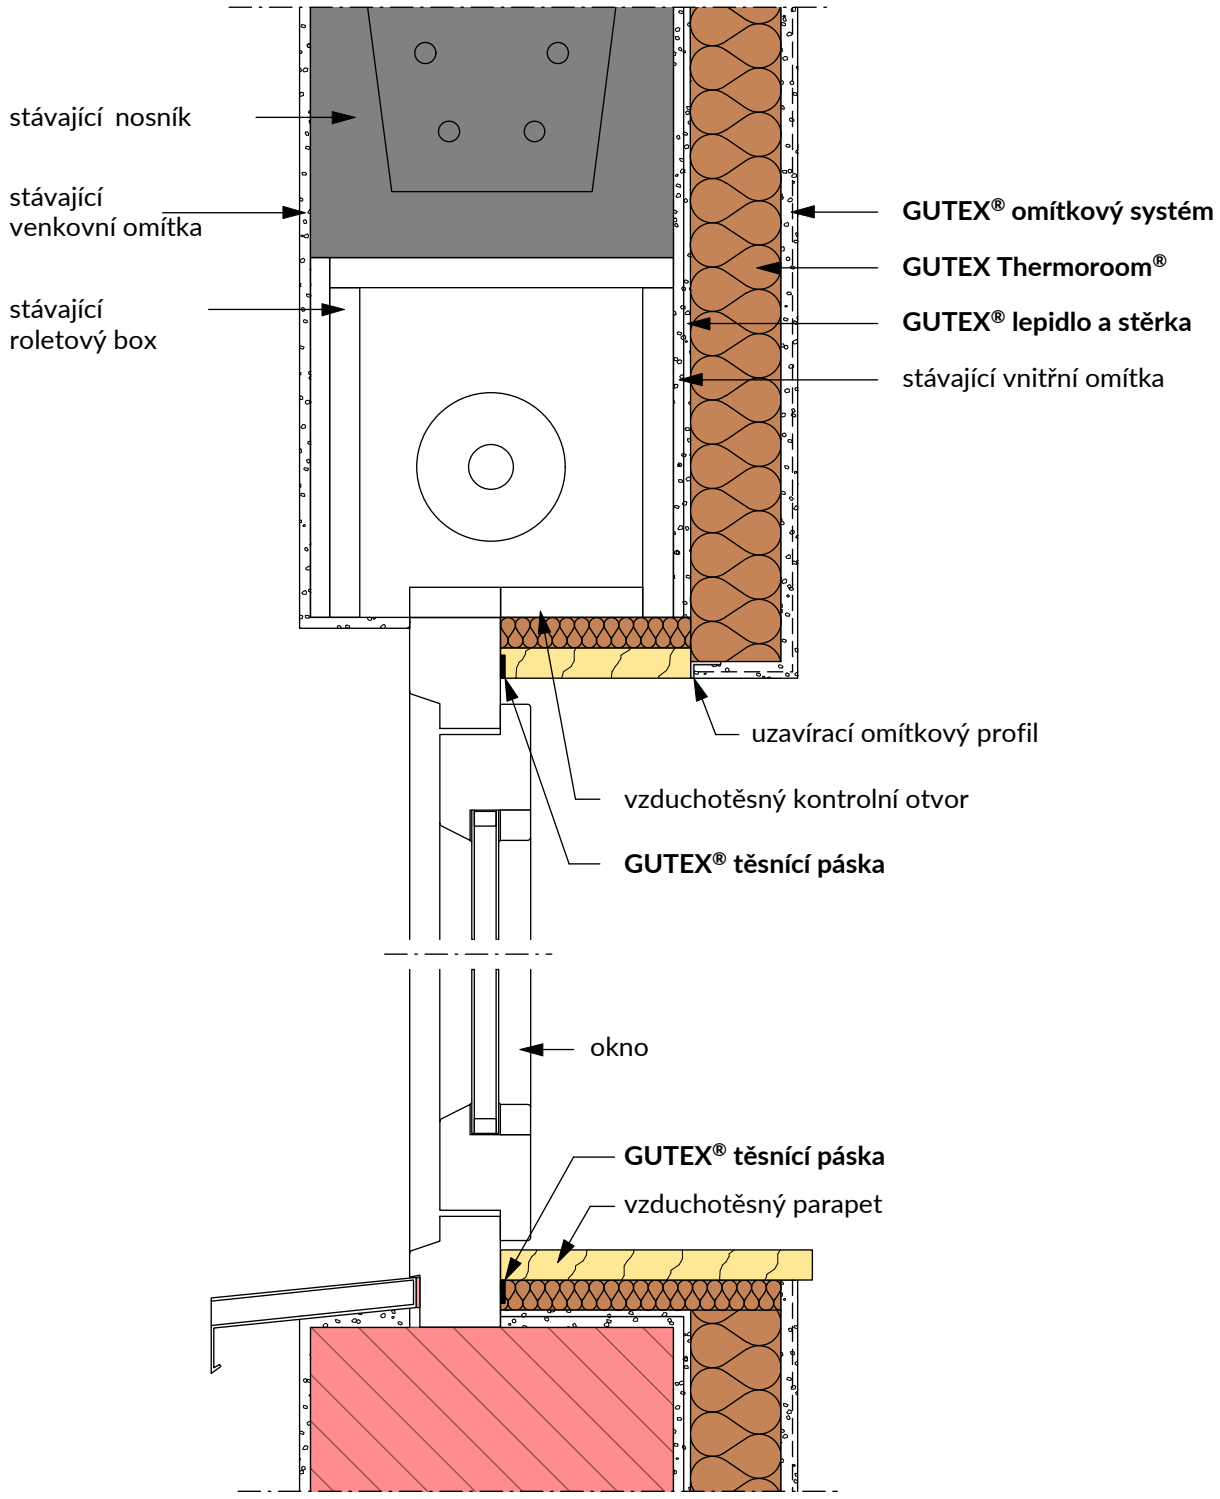

Změny technických údajů vyhrazeny. Odkaz na způsob zabudování se rozumí jako doporučení výrobce; toto vychází ze současného stavu našich poznatků ověřených v praxi. Použitelnost a úplnost musí být ověřena zákazníkem příslušného stavebního projektu. Všechny parametry a předpoklady musí být přizpůsobeny místním podmínkám. Musí být dodrženy příslušné technické specifikace uvedené v letácích a schválené v systému. Vydáním tohoto informačního listu ztrácejí všechny předchozí svou platnost.

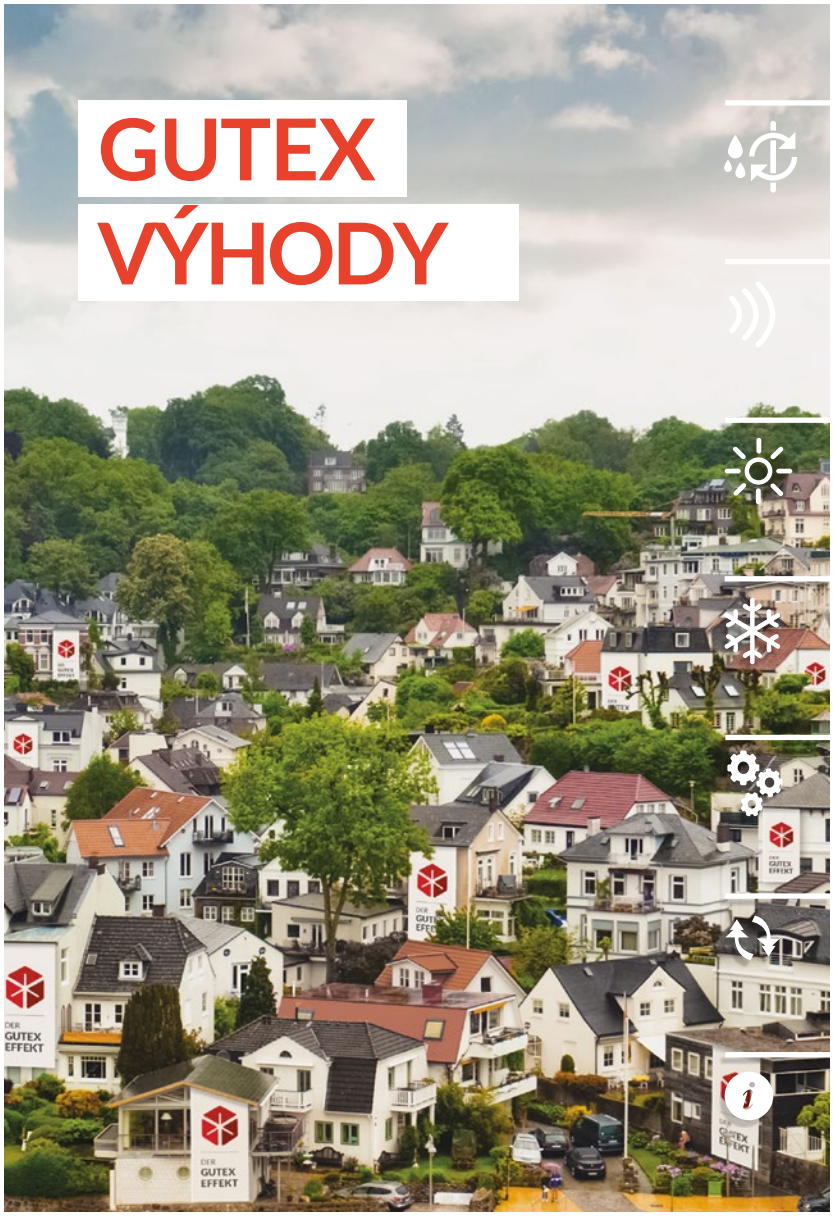

GUTEX VÝHODY

- Příjemné životní klima
- Dokonalá zvuková izolace
- Letní tepelná ochrana
- Zimní ochrana proti chladu
- Systematické zabezpečení
- Udržitelnost
- Servis - technická podpora

NAŠE PORTFOLIO PRODUKTŮ A SLUŽEB

Střecha | Fasáda | Výstavba

Poznámka: Chyby tisku, změny a chyby vyhrazeny. Tato brožura odpovídá současnému stavu vývoje našich produktů a ztrácí platnost při vydání nového vydání. Vhodnost produktů není pro jednotlivé případy zvláštního druhu závazná, záruka a odpovědnost se řídí našimi všeobecnými podmínkami.

Fotografie : © Fa. GUTEX; Fotolia

08/2019

GUTEX®
DÄMMPLATTEN AUS SCHWARZWALDHOLZ

Dobrý pocit, že jste se rozhodli správně . To je GUTEX Efekt.

GUTEX EFEKT

CANNIS GROUP COMPLET s.r.o.
Litvínovice 119 | CZ- 370 01 České Budějovice
Telefon: + 420 602 759 917 | www.gutexcz.com | info@gutexcz.com